



LEGENDA ZNAČENÍ

- 298/177 PARCELNÍ ČÍSLO
— HRANICE PARCEL
■ ŘEŠENÝ OBJEKT
□ STÁVAJÍCÍ OBJEKTY



NÁZEV AKCE

OPRAVA KNIHOVNY

Národohospodářského ústavu Akademie věd ČR v.v.i.

MÍSTO STAVBY:

Politických vězňů 936/7, 101 00 Praha 1

INVESTOR:

Národohospodářský ústav Akademie věd České republiky v.v.i.

Politických vězňů 936/7, 101 00 Praha 1

Kontaktní osoba: Ivana Burianová

tel.: +420 224 005 248

email: building@coerge-ei.cz

PROJEKTANT:

Architekt projektu:

Ing. arch. Jan Heller, ČKA 4261

Zelená 400/6, 500 04 Hradec Králové

tel.: +420 724 590 067

e-mail: info@heller-architekti.cz

STUPEŇ:

Dokumentace pro provedení stavby

ČÁST:

C. SITUAČNÍ VÝKRESY

PŘÍLOHA:

C.1. KATASTRALNÍ SITUAČNÍ VÝKRES

VYPRACOVAL:

Ing. arch. Jan Heller

ČÍSLO A DATUM REVIZE

—

DATUM:

03-2021

RAZÍTKO A PODPIS:

PARÉ:


C.1.

LEGENDA ZNAČENÍ

- ▲

VSTUP A VJEZD DO BUDOVY
- STAVENIŠTĚ
- ZÁBORY PLOCH UVNITŘ OBJEKTU
- SKLAD MATERIÁLU
- ZARÍZENÍ STAVENIŠTĚ - WC VYUŽÍVANÉ STAVBOU V RÁMCI OBJEKTU
- ➡

VJEZD A VÝJEZD NA STAVENIŠTĚ STÁVAJÍCÍ VJEZDEM
- OPLOCENÍ STAVENIŠTĚ - SYSTÉMOVÉ
- PŘÍPOJKA VODY
- PŘÍPOJKA ELEKTRO

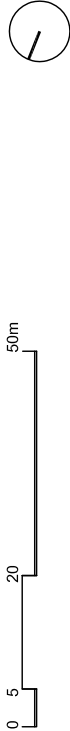

NÁZEV AKCE:

OPRAVA KNIHOVNY

Národohospodářského ústavu Akademie věd ČR v.v.i.

MÍSTO STAVBY:

Politických vězňů 936/7, 101 00 Praha 1

INVESTOR:

Národohospodářský ústav Akademie věd České republiky v.v.i.

Politických vězňů 936/7, 101 00 Praha 1

Kontaktní osoba: Ivana Buriánová

tel.: +420 224 005 248

email: building@cerge-ei.cz

PROJEKTANT:

Architekt projektu:

Ing. arch. Jan Heller, ČKA 4261

Zelená 400/6, 500 04 Hradec Králové

tel.: +420 724 590 067

e-mail: info@heller-architekti.cz

STUPEŇ:

Dokumentace pro provedení stavby

ČÁST:

C. SITUAČNÍ VÝKRESY

PŘÍLOHA:


C.2. CELKOVÝ SITUAČNÍ VÝKRES STAVBY

VYPRACOVAL:	ČÍSLO A DATUM REVIZE	ČÍSLO VÝKRESU:
Ing. arch. Jan Heller	-	
MĚŘÍTKO:	DATUM:	
1:200	03-2021	
RAZÍTKO A PODPIS:	PÁNEJ:	

C.2.

TABULKA MÍSTNOSTÍ

Číslo	Účel	Podlahy	Plocha(m2)
1.01	hala	dlažba	92.95
1.02	kancelář	koberec	21.52
1.03	knihovna	koberec	72.34
1.04	komora	koberec	1.29
1.05	vstup	dlažba	9.20
1.06	knihovna	PVC	30.22
1.07	komora	dlažba	1.36
1.08	kuchyňka	dlažba	2.25
1.09	schodiště	PVC	2.74
1.10	knihovna	PVC	118.03
1.11	předsíň	dlažba	3.06
1.12	WC ženy	dlažba	4.32
1.13	WC muži	dlažba	7.61
1.14	kopírka	koberec	7.30
1.15	WC	dlažba	6.79
1.16	chodba	koberec	30.93
1.17	studovna	koberec	74.68
1.18	knihovna	koberec	48.90
1.19	garáž	dlažba	24.87
1.20	knihovna	PVC	49.32
1.21	sklad	PVC	43.72
1.22	sklad	PVC	28.76
1.23	chodba	dlažba	28.05
1.24	předsíň	dlažba	3.89
1.25	úklid	dlažba	1.75
1.26	WC	dlažba	1.71
1.27	kancelář	koberec	48.26
1.28	předsíň	koberec	14.15
1.29	kuchyňka	PVC	13.76
1.30	schodiště	PVC	12.90
1.31	schodiště	dlažba	18.35
1.32	komora	PVC	8.75
1.33	kuchyňka	dlažba	6.30
1.34	WC	dlažba	1.37
1.35	dílna	PVC	23.11
1.36	chodba	PVC	10.41
1.37	chodba	PVC	11.53
1.38	schodiště	terazzo	29.68
1.39	dílna	PVC	16.05
1.40	vraťnice	PVC	12.15
1.41	vraťnice	PVC	9.06
1.42	zadverí	dlažba	6.96
Přízemí celkem			960,35

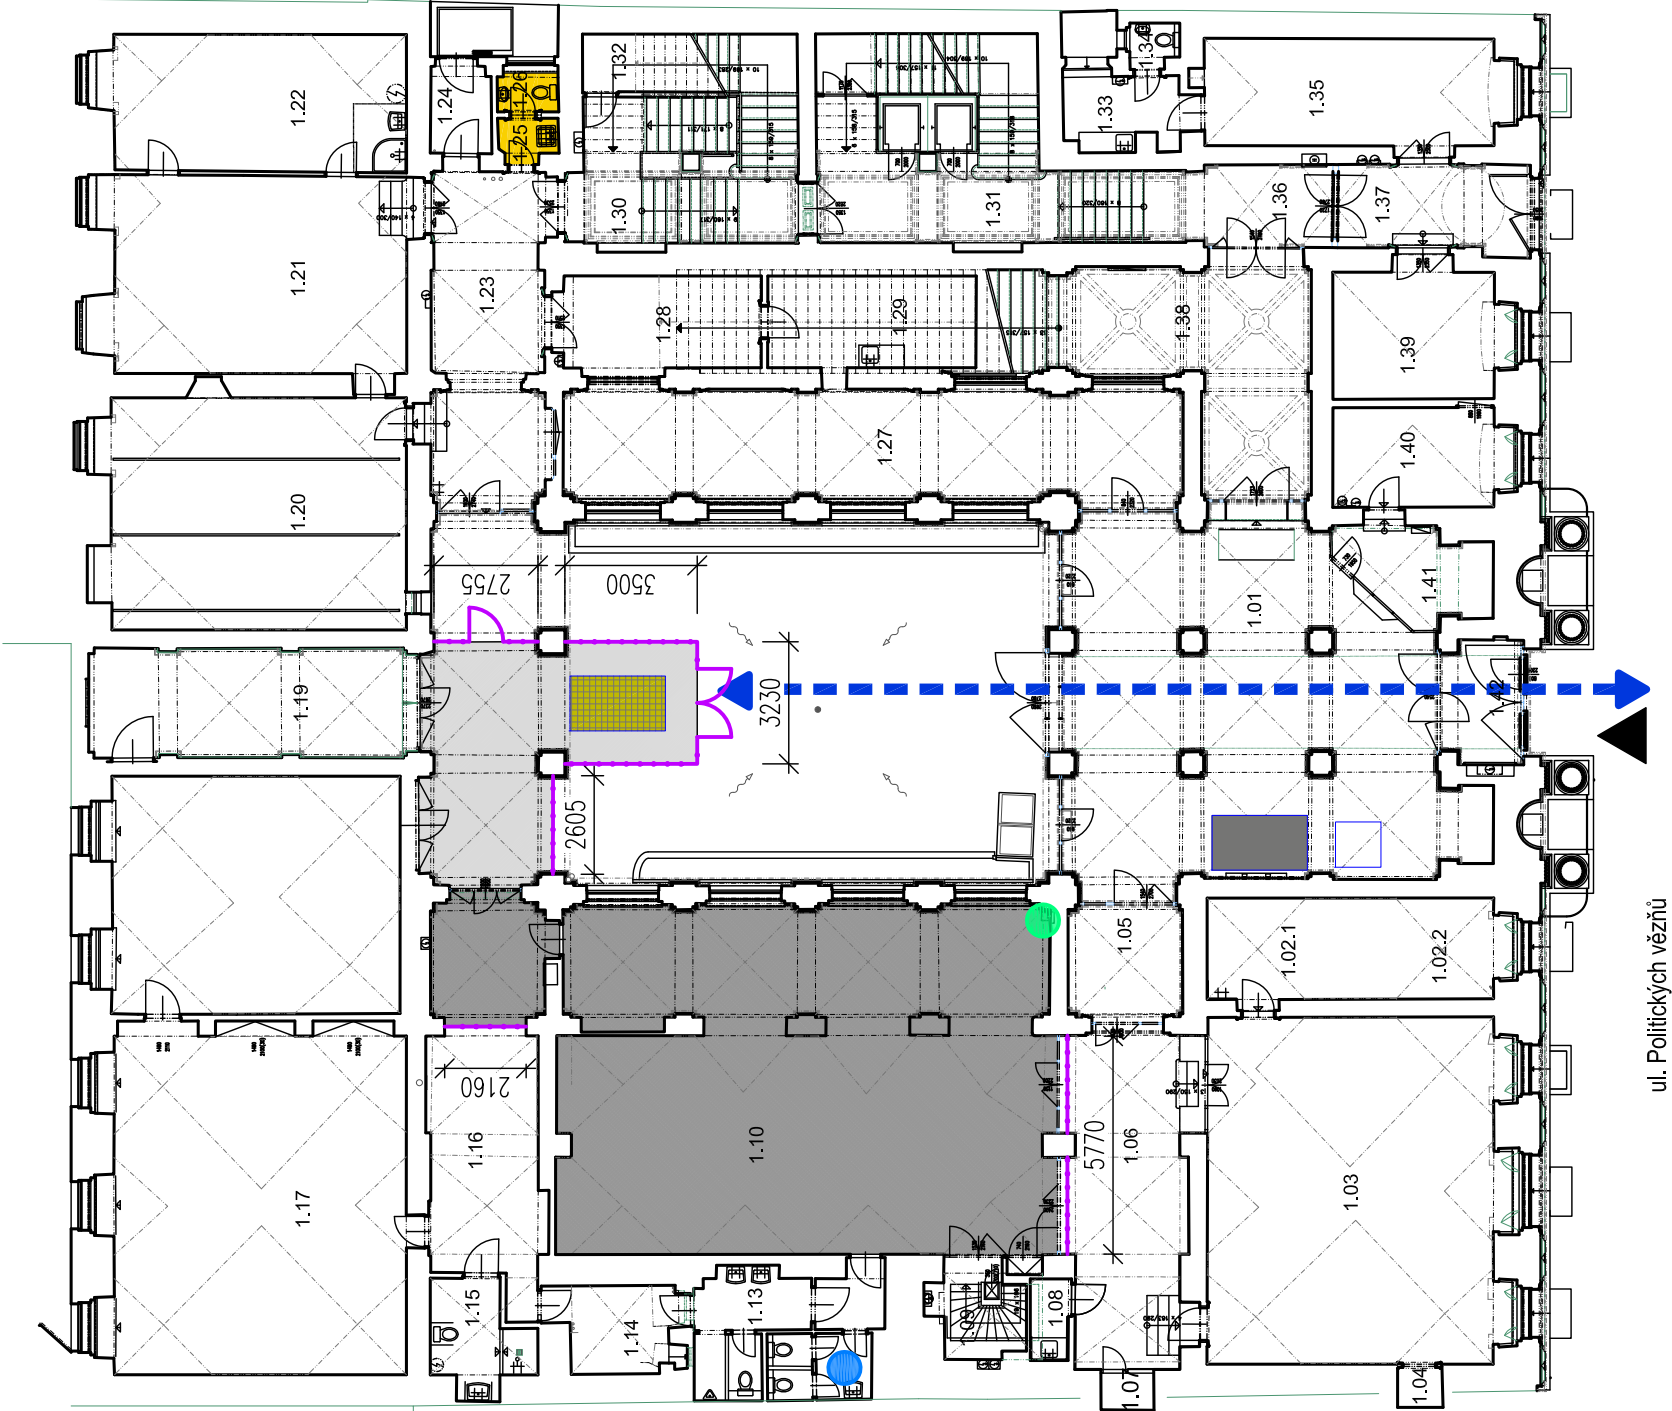

ul. Politických vězňů