


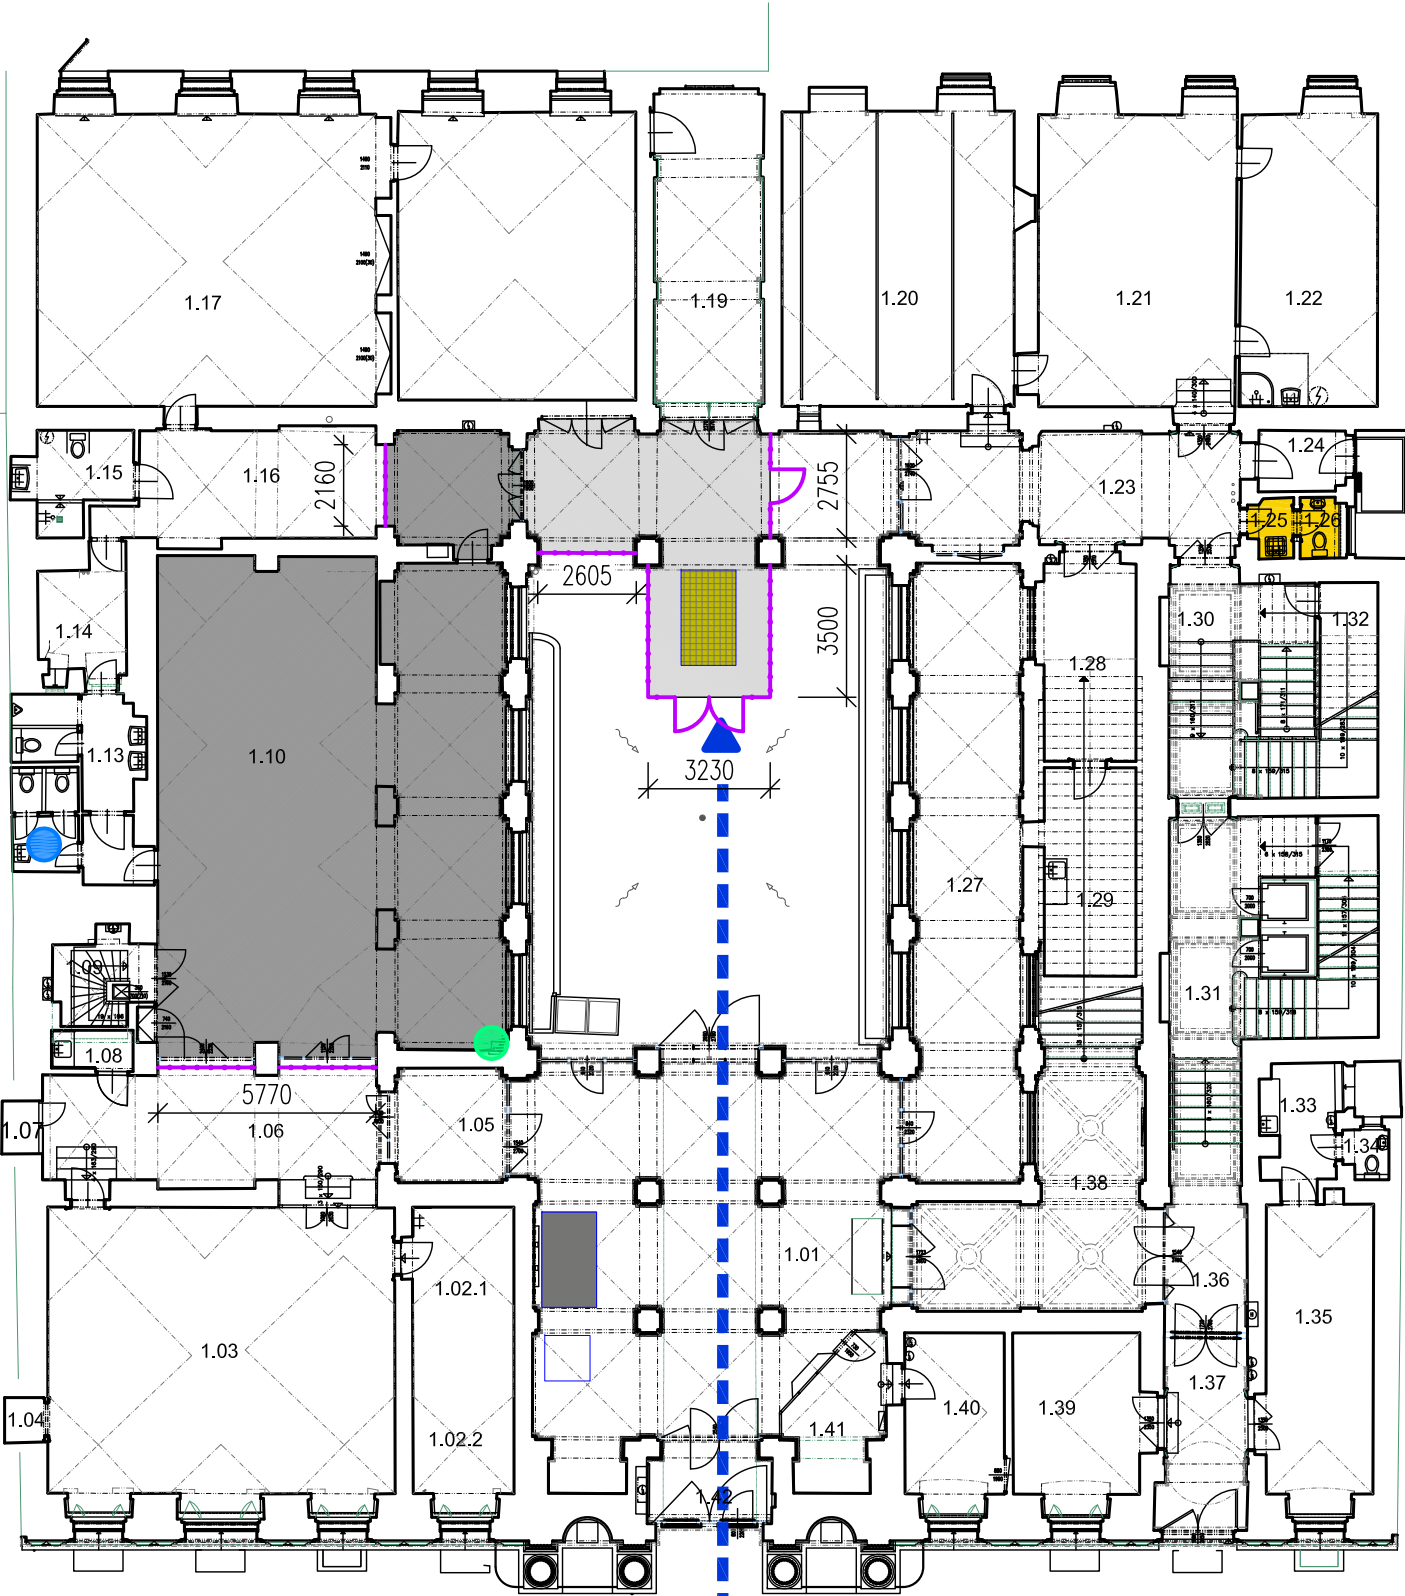


ul. Politických vězňů

| TABULKA MÍSTNOSTÍ |           |         |            |
|-------------------|-----------|---------|------------|
| Číslo             | Účel      | Podlaha | Plocha(m2) |
| 1.01              | hala      | dlažba  | 92.95      |
| 1.02              | kancelář  | koberec | 21.52      |
| 1.03              | knihovna  | koberec | 72.34      |
| 1.04              | komora    | koberec | 1.29       |
| 1.05              | vstup     | dlažba  | 9.20       |
| 1.06              | knihovna  | PVC     | 30.22      |
| 1.07              | komora    | dlažba  | 1.36       |
| 1.08              | kuchyňka  | dlažba  | 2.25       |
| 1.09              | schodiště | PVC     | 2.74       |
| 1.10              | knihovna  | PVC     | 118.03     |
| 1.11              | předsíň   | dlažba  | 3.06       |
| 1.12              | WC ženy   | dlažba  | 4.32       |
| 1.13              | WC muži   | dlažba  | 7.61       |
| 1.14              | kopírka   | koberec | 7.30       |
| 1.15              | WC        | dlažba  | 6.79       |
| 1.16              | chodba    | koberec | 30.93      |
| 1.17              | studovna  | koberec | 74.68      |
| 1.18              | knihovna  | koberec | 48.90      |
| 1.19              | garáž     | dlažba  | 24.87      |
| 1.20              | knihovna  | PVC     | 49.32      |
| 1.21              | sklad     | PVC     | 43.72      |
| 1.22              | sklad     | PVC     | 28.76      |
| 1.23              | chodba    | dlažba  | 28.05      |
| 1.24              | předsíň   | dlažba  | 3.89       |
| 1.25              | úklid     | dlažba  | 1.75       |
| 1.26              | WC        | dlažba  | 1.71       |
| 1.27              | kancelář  | koberec | 48.26      |
| 1.28              | předsíň   | koberec | 14.15      |
| 1.29              | kuchyňka  | PVC     | 13.76      |
| 1.30              | schodiště | PVC     | 12.90      |
| 1.31              | schodiště | dlažba  | 18.35      |
| 1.32              | komora    | PVC     | 8.75       |
| 1.33              | kuchyňka  | dlažba  | 6.30       |
| 1.34              | WC        | dlažba  | 1.37       |
| 1.35              | dílna     | PVC     | 23.11      |
| 1.36              | chodba    | PVC     | 10.41      |
| 1.37              | chodba    | PVC     | 11.53      |
| 1.38              | schodiště | terazzo | 29.68      |
| 1.39              | dílna     | PVC     | 16.05      |
| 1.40              | vrátnice  | PVC     | 12.15      |
| 1.41              | vrátnice  | PVC     | 9.06       |
| 1.42              | zádveří   | dlažba  | 6.96       |
| Přízemí celkem    |           |         | 960,35     |

| č. pozemku    | druh                       | výměra  |
|---------------|----------------------------|---------|
| PARCELA Č. 62 | ZASTAVĚNÁ PLOCHA A NÁDVOŘÍ | 1547 m2 |

- LEGENDA ZNAČENÍ
- VSTUP A VJEZD DO BUDOVY
  - STAVENIŠTĚ
  - ZÁBORY PLOCH UVNITŘ OBJEKTU
  - SKLAD MATERIÁLU
  - ZAŘÍZENÍ STAVENIŠTĚ - WC VYUŽÍVANÉ STAVBOU V RÁMCI OBJEKTU
  - VJEZD A VÝJEZD NA STAVENIŠTĚ STÁVAJÍCÍ VJEZDEM
  - OPLOCENÍ STAVENIŠTĚ - SYSTÉMOVÉ
  - PŘÍPOJKA VODY
  - PŘÍPOJKA ELEKTRO

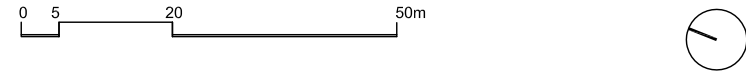

NAZEV AKCE:  
**OPRAVA KNIHOVNY**  
Národohospodářského ústavu Akademie věd ČR v.v.i.

MÍSTO STAVBY:  
Politických vězňů 936/7, 101 00 Praha 1

INVESTOR:  
Národohospodářský ústav Akademie věd České republiky v.v.i.  
Politických vězňů 936/7, 101 00 Praha 1  
Kontaktní osoba: Ivana Burianová  
tel.: +420 224 005 248  
email: building@cerge-ei.cz

PROJEKTANT:  
Architekt projektu:  
Ing. arch. Jan Heller, ČKA 4261  
Zelená 400/6, 500 04 Hradec Králové  
tel.: +420 724 590 067  
e-mail: info@heller-architekti.cz

STUPEŇ:  
Dokumentace pro provedení stavby

ČÁST:  
**C. SITUAČNÍ VÝKRESY**

PŘÍLOHA:  
**C.2. CELKOVÝ SITUAČNÍ VÝKRES STAVBY**

|                                      |                           |                        |
|--------------------------------------|---------------------------|------------------------|
| VYPRACOVAL:<br>Ing. arch. Jan Heller | ČÍSLO A DATUM REVIZE<br>- | ČÍSLO VÝKRESU:<br>C.2. |
| MĚŘÍTKO:<br>1:200                    | DATUM:<br>03-2021         | PARÉ:                  |
| RAZÍTKO A PODPIS:                    |                           |                        |