



Řez C-C
navrhovaný stav

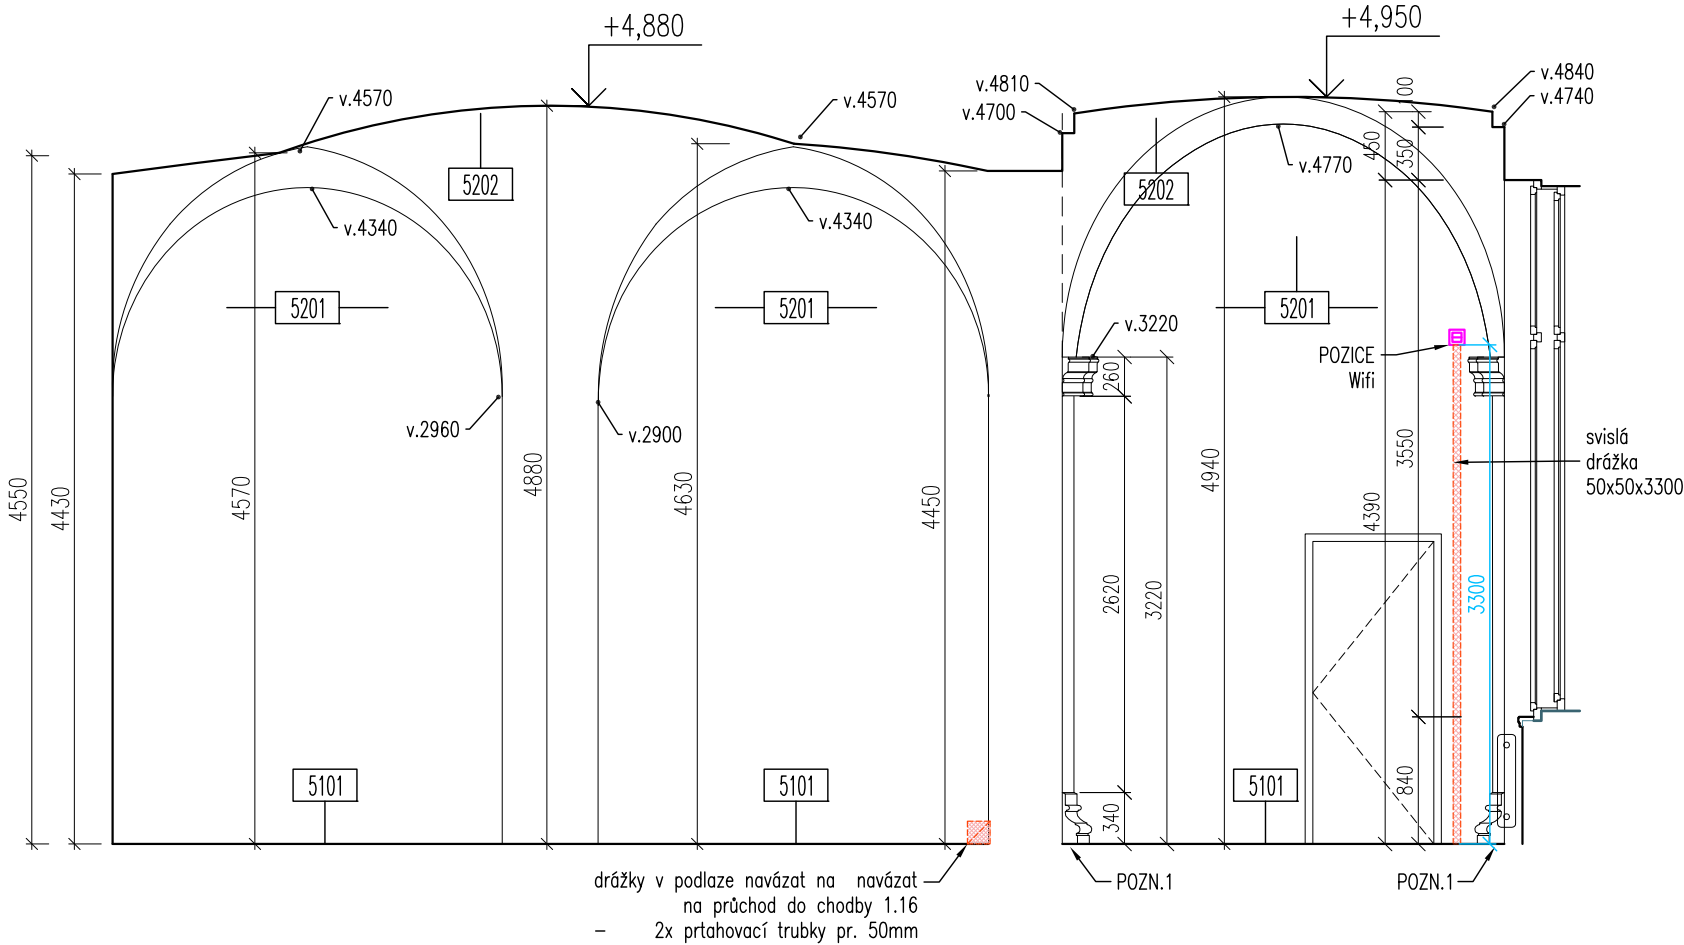

Řez B-B
navrhovaný stav

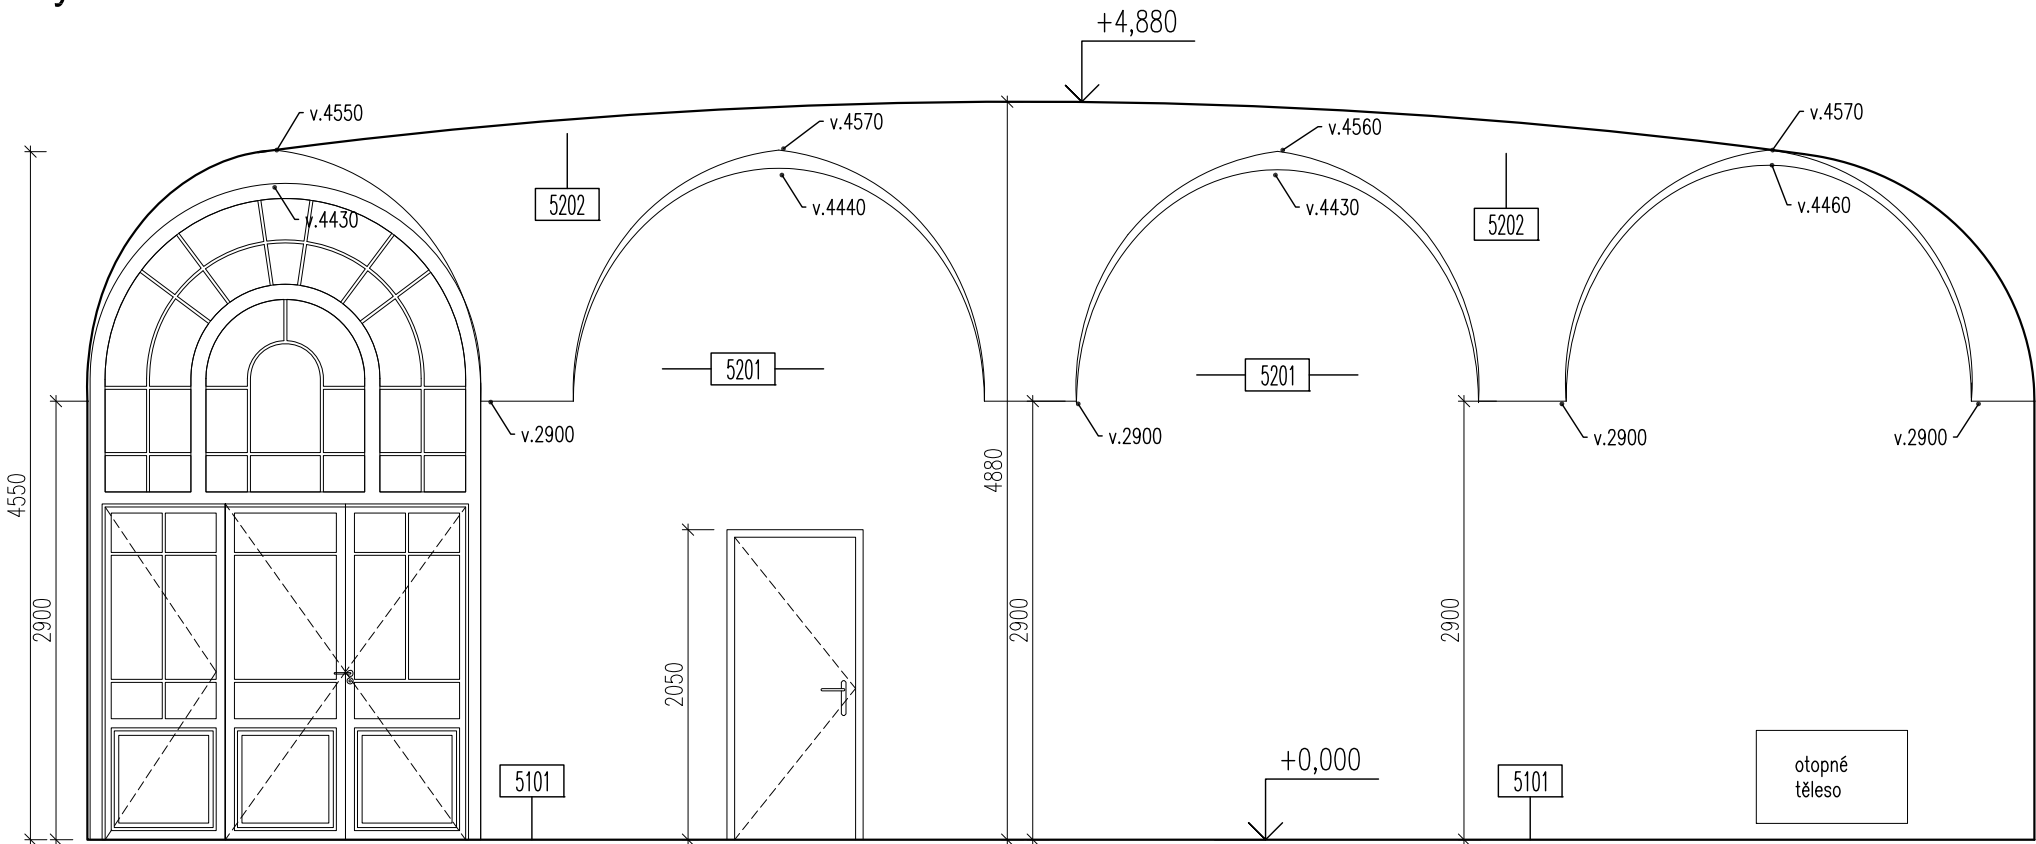

LEGENDA

- 5100 SKLADBY PODLAH NAVRŽENÉ
- 5200 SKLADBY STĚN A STOPŮ NAVRŽENÉ

LEGENDA

- ŘEŠENÉ PROSTORY
- STÁVAJÍCÍ ZDIVO - CIHLA PLNÁ
- NOVÉ KONSTRUKCE BEZ ROZLIŠENÍ
- 5101
NAVRŽENÁ SKLADBA PODLAHY
- VINYLOVÁ KOMPAKTNÍ PODLAHA 2 mm
- LEPIDLO
- SAMONIVELAČNÍ STĚRKA SE SKELNÝM VLÁKNEM 2 x 4 mm
- PENETRACE
- STÁVAJÍCÍ BETONOVÁ MAZANINA zachováno
- ZAPRAVENÍ DRÁŽKY BETONOVÉ MAZANINY
PODLAH šířky cca 100mm
- ZAPRAVENÍ DRÁŽKY VE ZDIVU JÁDROVOU
CEMENTOVÁPENNOU OMÍTKOU
šířky cca 100mm


POZNÁMKY NA VÝKRESE

- V MÍSTĚ PILASTRŮ NEBUDE INSTALOVÁNA SOKLOVÁ LIŠTA.
- PŘECHODOVÁ NEREZOVÁ LIŠTA T PROFIL š. 25mm NA STYKU PODLAHOVÝCH KRYTIN.

OBECNÉ POZNÁMKY

- VŠECHNY ROZMĚRY JE NUTNÉ OVĚŘIT DLE SKUTEČNÉHO STAVU NA STAVBĚ. V PŘÍPADĚ NESROVNALOSTI MEZI JEDNOTLIVÝMI ČÁSTMI DOKUMENTACE PLATÍ:
- VÝKRESY DETAILNĚJŠÍHO MĚŘÍTKA MAJÍ PŘEDNOST PŘED VÝKRESY MENŠÍHO MĚŘÍTKA
 - TEXTOVÁ URČENÍ MAJÍ PŘEDNOST PŘED VÝKRESY
- Na výkresech jsou vypracovány základní úpravy stavebních konstrukcí, ostatní úpravy jsou zaznamenány v projektové dokumentaci profesí.
 - Výšky stavebních otvorů a parapetů jsou udávány od čisté podlahy.
 - Plochy místností jsou počítány jako čistá podlahová plocha mezi svislými dělicími konstrukcemi.
 - Dodavatel je povinen provést kontrolu věcné správnosti dokumentace, veškerých konstrukcí a prvků, včetně projektů profesí a provést kontrolu v souladu s ČSN. V případě nesouladu či pochybností o jakémkoliv části je dodavatel povinen neprodleně upozornit investora a projektanta.

POZNÁMKA:
Informace z tohoto dokumentu mohou být použity jen v souvislosti s tímto projektem. Informace na tomto dokumentu nesmí být svévolně pozměněny, doplněny nebo odstraněny. V případě, že bude potřebné provést jakékoliv změny v tomto dokumentu, jediným autorizovaným subjektem k těmto úkonům je hlavní projektant. Žádné prvky, data ani jiné informace z této dokumentace nesmí být kopírovány, anebo použity pro jiné projekty bez výslovného předešlého souhlasu hlavního projektanta.

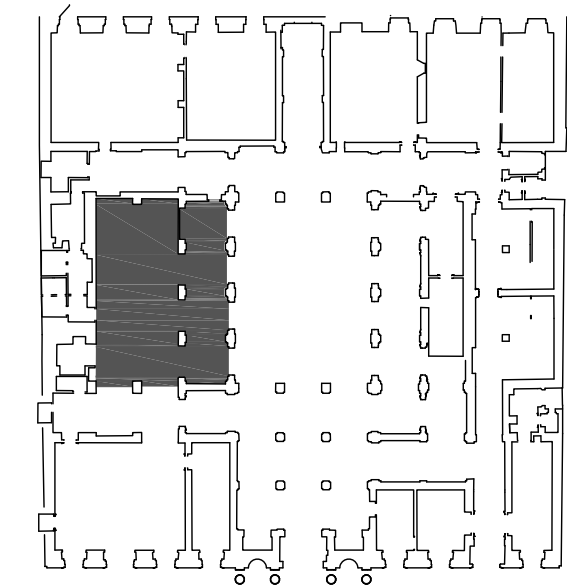

0 1 2 5m

±0,000 = 197,76 Bpv

NÁZEV AKCE:

OPRAVA KNIHOVNY

Národohospodářského ústavu Akademie věd ČR v.v.i.

MÍSTO STAVBY:

Politických vězňů 936/7, 101 00 Praha 1

INVESTOR:

Národohospodářský ústav Akademie věd České republiky v.v.i.

Politických vězňů 936/7, 101 00 Praha 1

Kontaktní osoba: Ivana Burianová

tel.: +420 224 005 248

email: building@cerge-ei.cz

ZPRACOVATEL ČÁSTI:

Ing. arch. Jan Heller, ČKA 4261

Zelená 400/6, 500 04 Hradec Králové

tel.: +420 724 590 067

e-mail: info@heller-architekti.cz

STUPEŇ:

Dokumentace pro provedení stavby

ČÁST:

D.1.1. ARCHITEKTONICKO - STAVEBNÍ ŘEŠENÍ

VÝKRES:

ŘEZY A,B - NÁVRH

VYPRACOVAL:

Ing. arch. Jan Heller

MĚŘÍTKO:

1:50

REVIZE:

1. 07-2022

ČÍSLO VÝKRESU:

101

ČÍSLO REVIZE:

1

RAZÍTKO A PODPIS:

PARE: