



PŮDORYS 1.NP

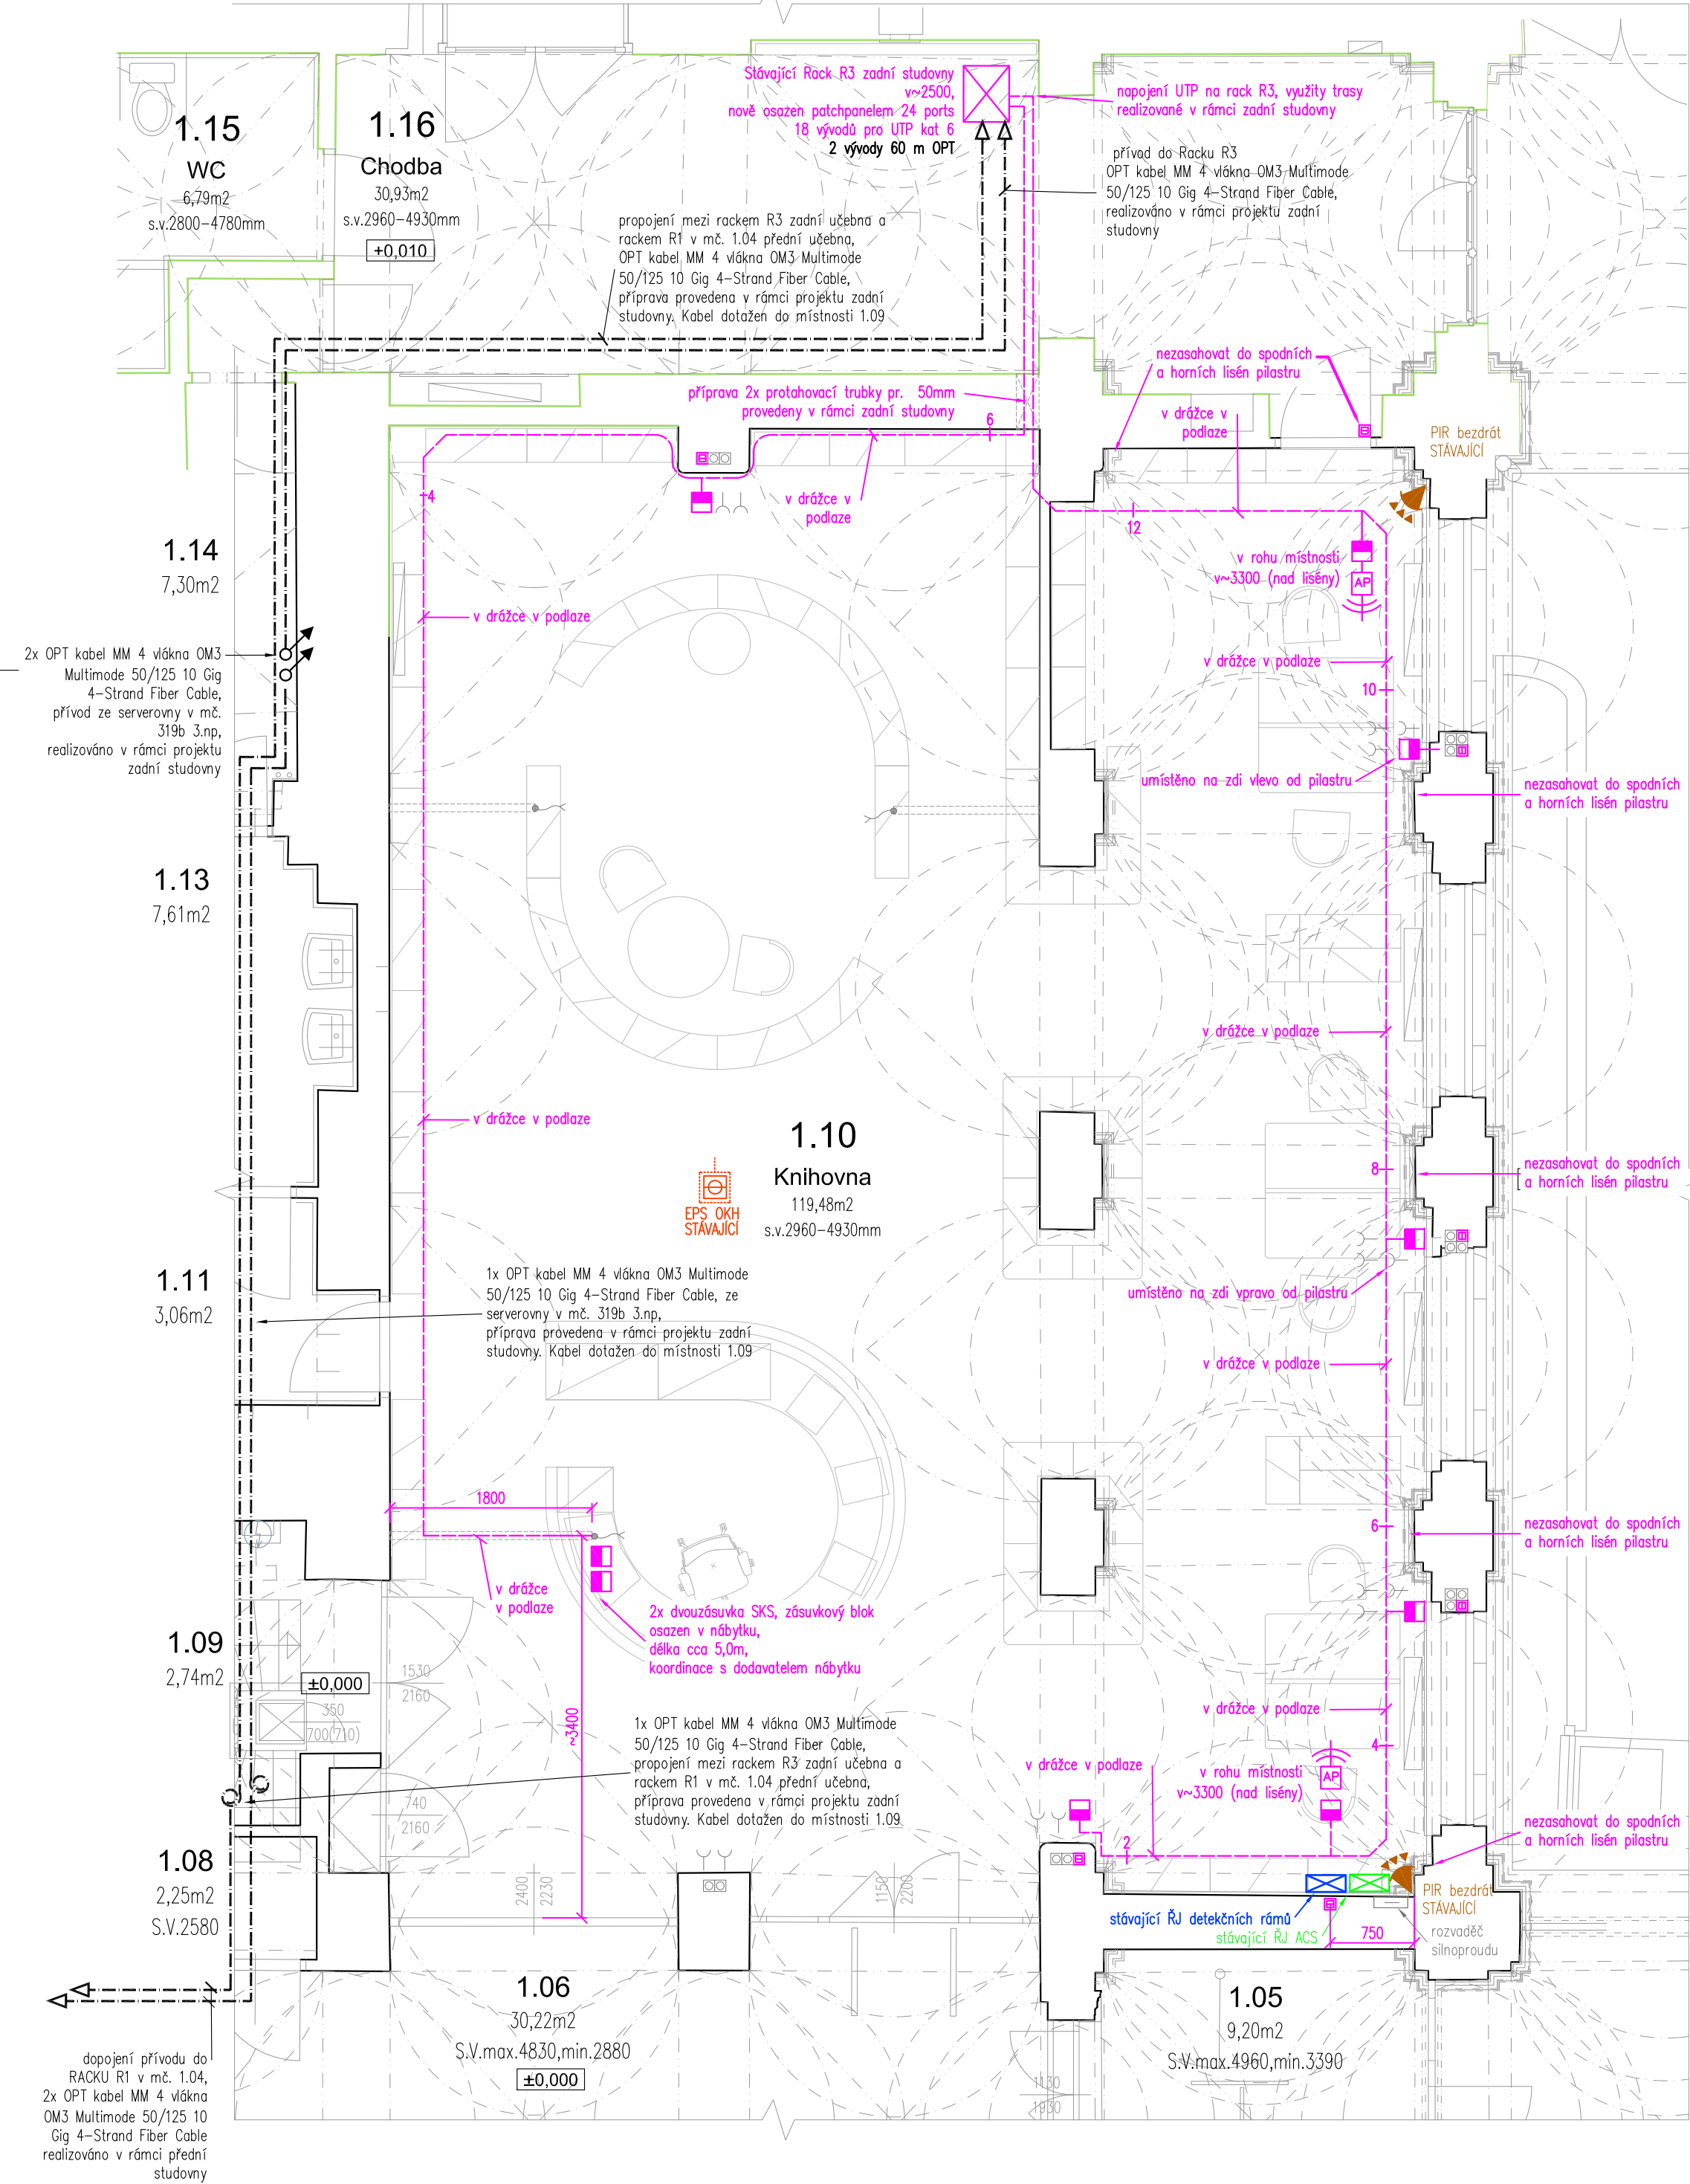

Legenda značek:

- Vedení SKS – UTP 4x2x0,5 6. kat.
- Vedení SKS –OM3 Multimode 50/125 10 Gig 4 Strand Fiber Cable
- Rozváděč SKS
- Dvou/Jednozásuvka SKS (pro TEL a POČ) + 0,4 m
- DETEKTOR POHYBU
- OPTICKOKOUŘOVÝ DETEKTOR BEZDRÁTOVÝ
- SPOLEČNÉ RÁMEČKY SE SILNOPROUDEM PŘÍPOJENÍ 230V DO NÁBYTKU


Pohled na stěnu

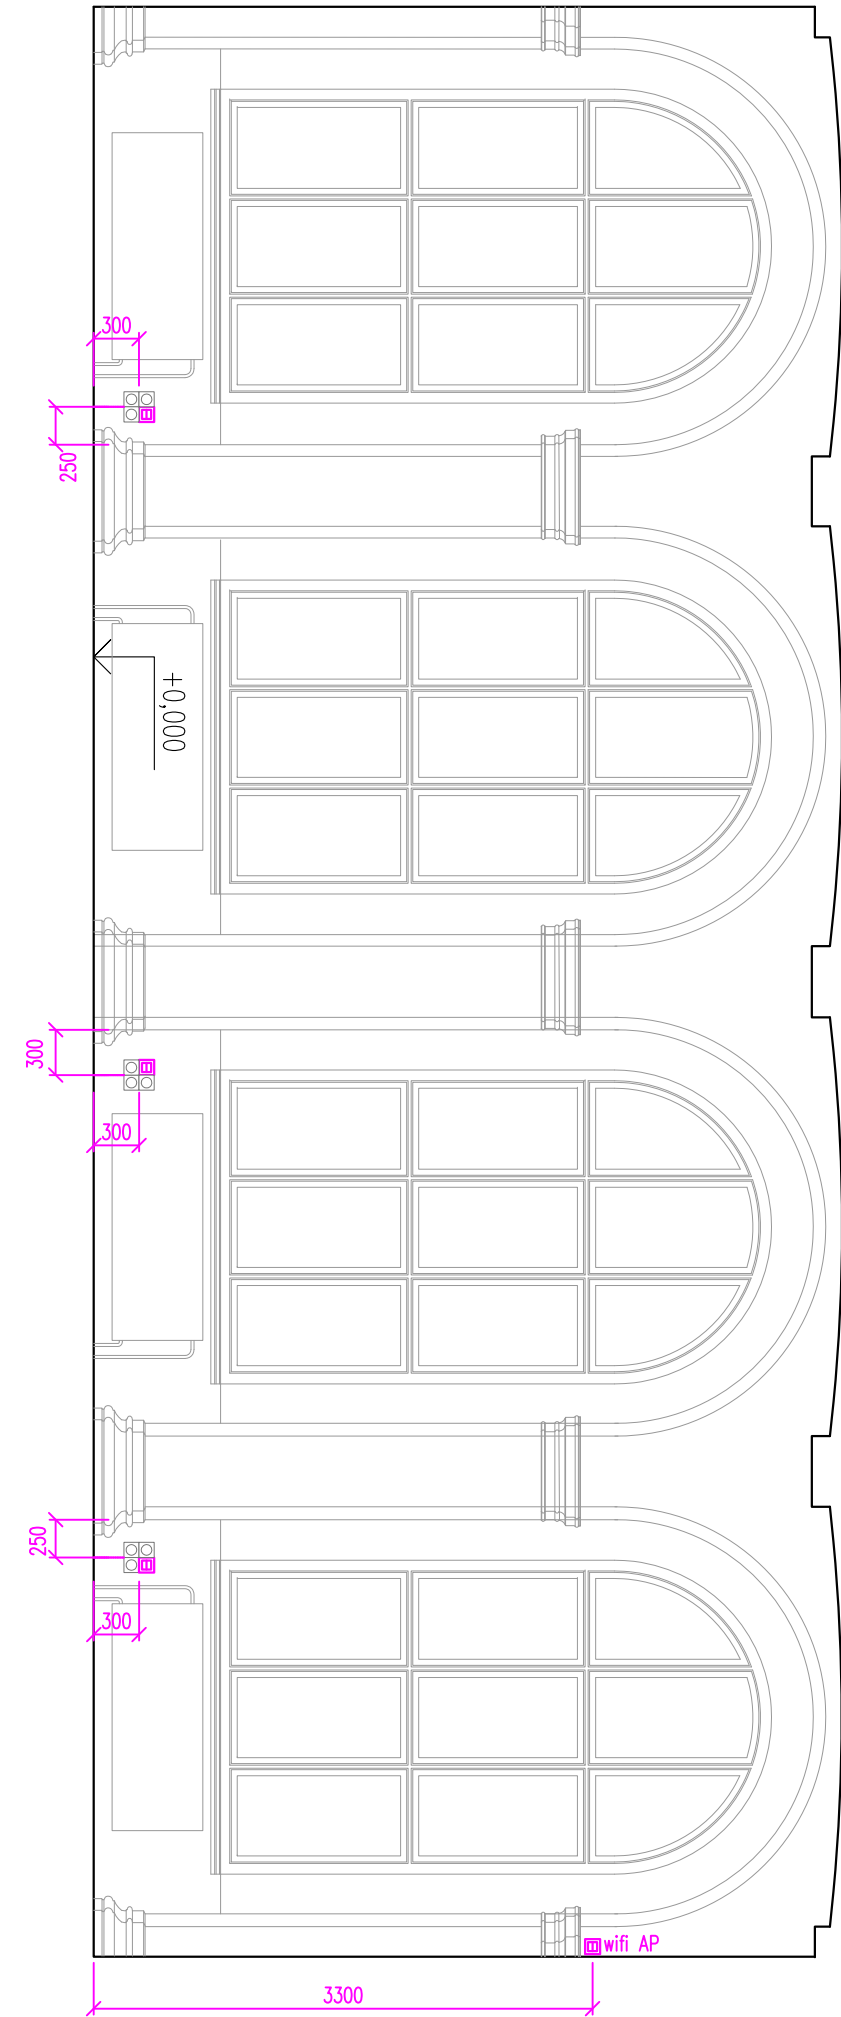

TABULKA ŘEŠENÝCH PLOCH 1.NP

OZN.	NÁZEV MÍSTNOSTI	PLOCHA [m²]	POVRCH PODLAHY	POVRCH STĚNY	POVRCH STROPU	SVĚTLÁ VÝŠKA [mm]
1.10	KNIHOVNA	119,48	vinyl	malba	malba	2880 - 4880
SOUVISEJÍCÍ PROSTORY						
1.15	WC	6,79	ker. dlažba	ker. obklad v. 2120/malba	malba	2800 - 4780
1.16	Chodba	30,93	koberec	malba	malba	2960 - 4930
1.17	Zadní studovna	74,68	koberec	malba	malba	2870 - 4950
1.18	Studovna	48,90	koberec	malba	malba	2800 - 4820

POZNÁMKA:
Informace z tohoto dokumentu mohou být použity jen v souvislosti s tímto projektem. Informace na tomto dokumentu nesmí být svévolně pozměněny, doplněny nebo odstraněny. V případě, že bude potřebné provést jakékoliv změny v tomto dokumentu, jediným autorizovaným subjektem k těmto úkonům je hlavní projektant. Žádné prvky, data ani jiné informace z této dokumentace nesmí být kopírovány, anebo použity pro jiné projekty bez výslovného předchozího souhlasu hlavního projektanta.

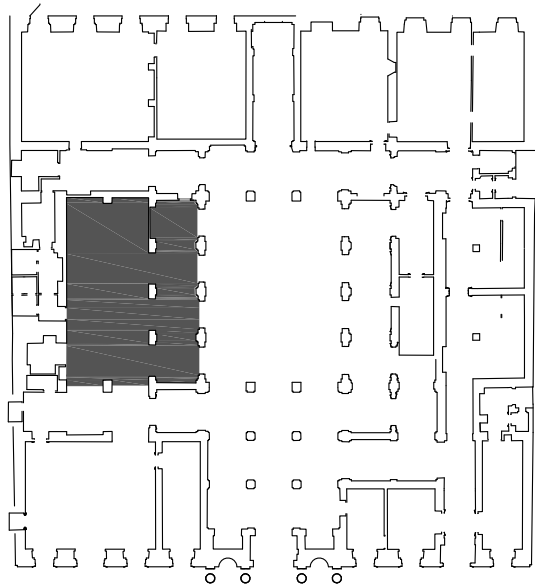

±0,000 = 197,76 Bpv

OPRAVA KNIHOVNY

MÍSTO STAVBY:
Politických vězňů 936/7, 101 00 Praha 1
INVESTOR:
Národohospodářský ústav Akademie věd České republiky v.v.i.
Politických vězňů 936/7, 101 00 Praha 1
Kontaktní osoba: Ivana Burianová
tel.: +420 224 005 248
email: building@cerge-ei.cz

ZPRACOVATEL ČÁSTI:
Ing. Karel Petrá - EPOS projekty elektro
28. října 122
530 03 Pardubice
tel.: 608 981 059
e-mail: karel.petr@epos.cz

STUPEŇ:
Dokumentace pro provedení stavby a dokumentace zadání stavby

D.1.4.F. ELEKTRONICKÉ KOMUNIKACE

VÝKRES:
Dispozice, rozvody 1. NP knihovna
Strukturovaný kabelážní systém

VYPRACOVAL:
Ing. Karel Petrá
MĚŘITVO:
1:50
RAZITVO A PODPIS:
ČÍSLO VÝKRESU:
ČÍSLO REVIZE:
1
0