


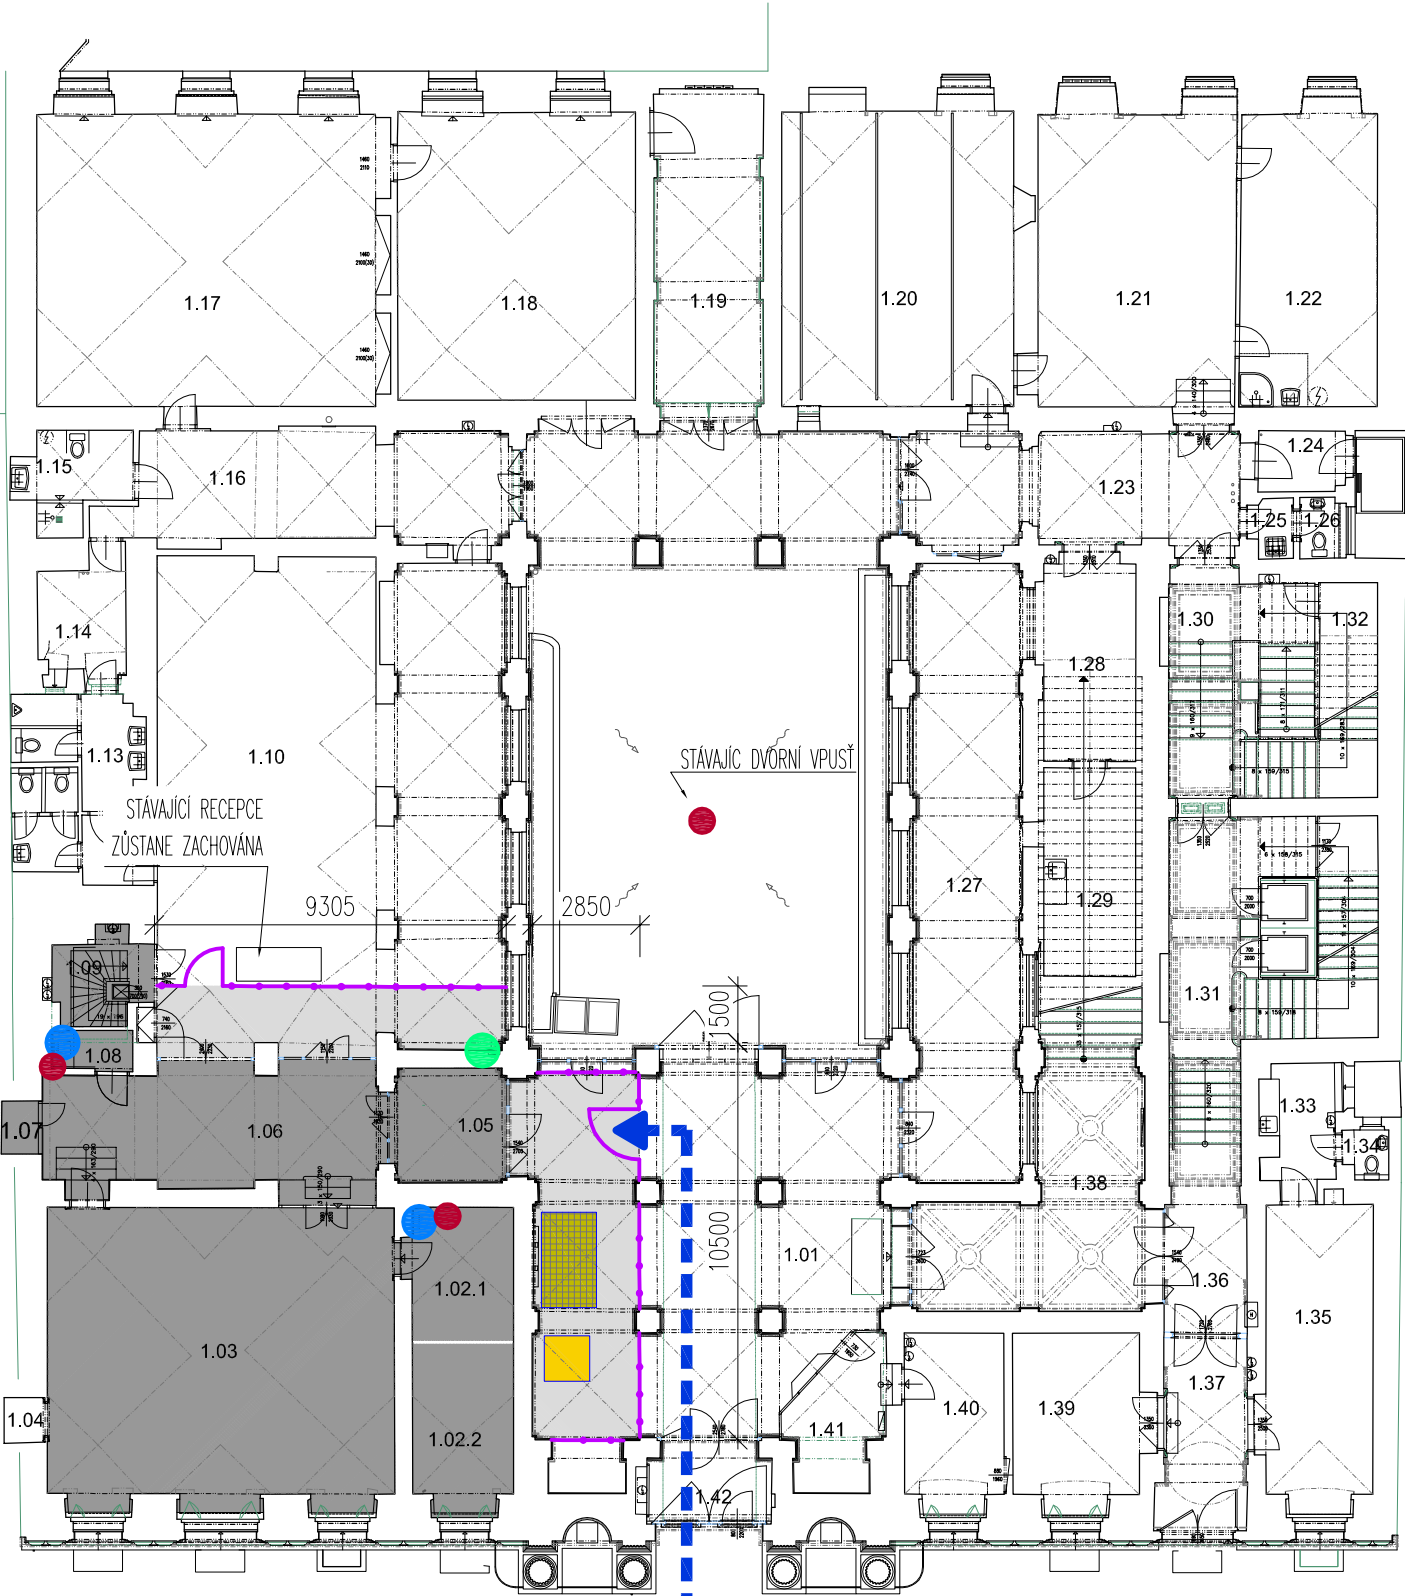


ul. Politických vězňů

TABULKA MÍSTNOSTÍ			
Číslo	Účel	Podlaha	Plocha(m2)
1.01	hala	dlažba	92.95
1.02	kancelář	koberec	21.52
1.03	knihovna	koberec	72.34
1.04	komora	koberec	1.29
1.05	vstup	dlažba	9.20
1.06	knihovna	PVC	30.22
1.07	komora	dlažba	1.36
1.08	kuchyňka	dlažba	2.25
1.09	schodiště	PVC	2.74
1.10	knihovna	PVC	118.03
1.11	předsíň	dlažba	3.06
1.12	WC ženy	dlažba	4.32
1.13	WC muži	dlažba	7.61
1.14	kopírka	koberec	7.30
1.15	WC	dlažba	6.79
1.16	chodba	koberec	30.93
1.17	studovna	koberec	74.68
1.18	knihovna	koberec	48.90
1.19	garáž	dlažba	24.87
1.20	knihovna	PVC	49.32
1.21	sklad	PVC	43.72
1.22	sklad	PVC	28.76
1.23	chodba	dlažba	28.05
1.24	předsíň	dlažba	3.89
1.25	úklid	dlažba	1.75
1.26	WC	dlažba	1.71
1.27	kancelář	koberec	48.26
1.28	předsíň	koberec	14.15
1.29	kuchyňka	PVC	13.76
1.30	schodiště	PVC	12.90
1.31	schodiště	dlažba	18.35
1.32	komora	PVC	8.75
1.33	kuchyňka	dlažba	6.30
1.34	WC	dlažba	1.37
1.35	dílna	PVC	23.11
1.36	chodba	PVC	10.41
1.37	chodba	PVC	11.53
1.38	schodiště	terazzo	29.68
1.39	dílna	PVC	16.05
1.40	vrátnice	PVC	12.15
1.41	vrátnice	PVC	9.06
1.42	zádveří	dlažba	6.96
Přízemí celkem			960,35

č. pozemku	druh	výměra	
PARCELA Č. 62	ZASTAVĚNÁ PLOCHA A NÁDVOŘÍ	1547	m2

- LEGENDA ZNAČENÍ
- ▶ VSTUP A VJEZD DO BUDOVY
 - STAVBA
 - ZÁBORY PLOCH UVNITŘ OBJEKTU
 - SKLAD MATERIÁLU
 - ZAŘÍZENÍ STAVENIŠTĚ/ MOBILNÍ WC
 - ➡ VJEZD A VÝJEZD NA STAVENIŠTĚ STÁVAJÍCÍ VJEZDEM
 - OPLOCENÍ STAVENIŠTĚ - OSB DESKY
 - KANALIZACE/ ODVODNĚNÍ STAVENIŠTĚ
 - PŘÍPOJKA VODY
 - PŘÍPOJKA ELEKTRO

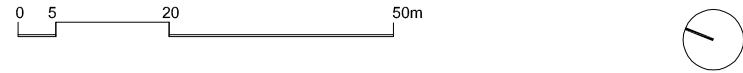

NÁZEV AKCE:

OPRAVA STUDOVNY
v knihovně Národohospodářského ústavu AV ČR v.v.i.

MÍSTO STAVBY:
Politických vězňů 936/7, 101 00 Praha 1

INVESTOR:
Národohospodářský ústav Akademie věd České republiky v.v.i.
Politických vězňů 936/7, 101 00 Praha 1
Kontaktní osoba: Iva Plachá
tel.: +420 224 005 171, mob: +420 601 301 248
email: iva.placha@cerge-ei.cz

PROJEKTANT:
Architekt projektu:
Ing. arch. Jan Heller, ČKA 4261
Zelená 400/6, 500 04 Hradec Králové
tel.: +420 724 590 067
e-mail: info@heller-architekti.cz

STUPEŇ:

**DOKUMENTACE PRO STAVEBNÍ ŘÍZENÍ A
DOKUMENTACE PRO PROVEDENÍ STAVBY**

ČÁST:

C. SITUAČNÍ VÝKRESY

PŘÍLOHA:

C.2. CELKOVÝ SITUAČNÍ VÝKRES STAVBY

VYPRACOVAL:
Ing. arch. Jan Heller

ČÍSLO VÝKRESU:
C.2.

MĚŘÍTKO:
1:200

DATUM:
11/2015

RAZÍTKO A PODPIS:

PARÉ: