Půdorys 1.PP
navrhovaný stav

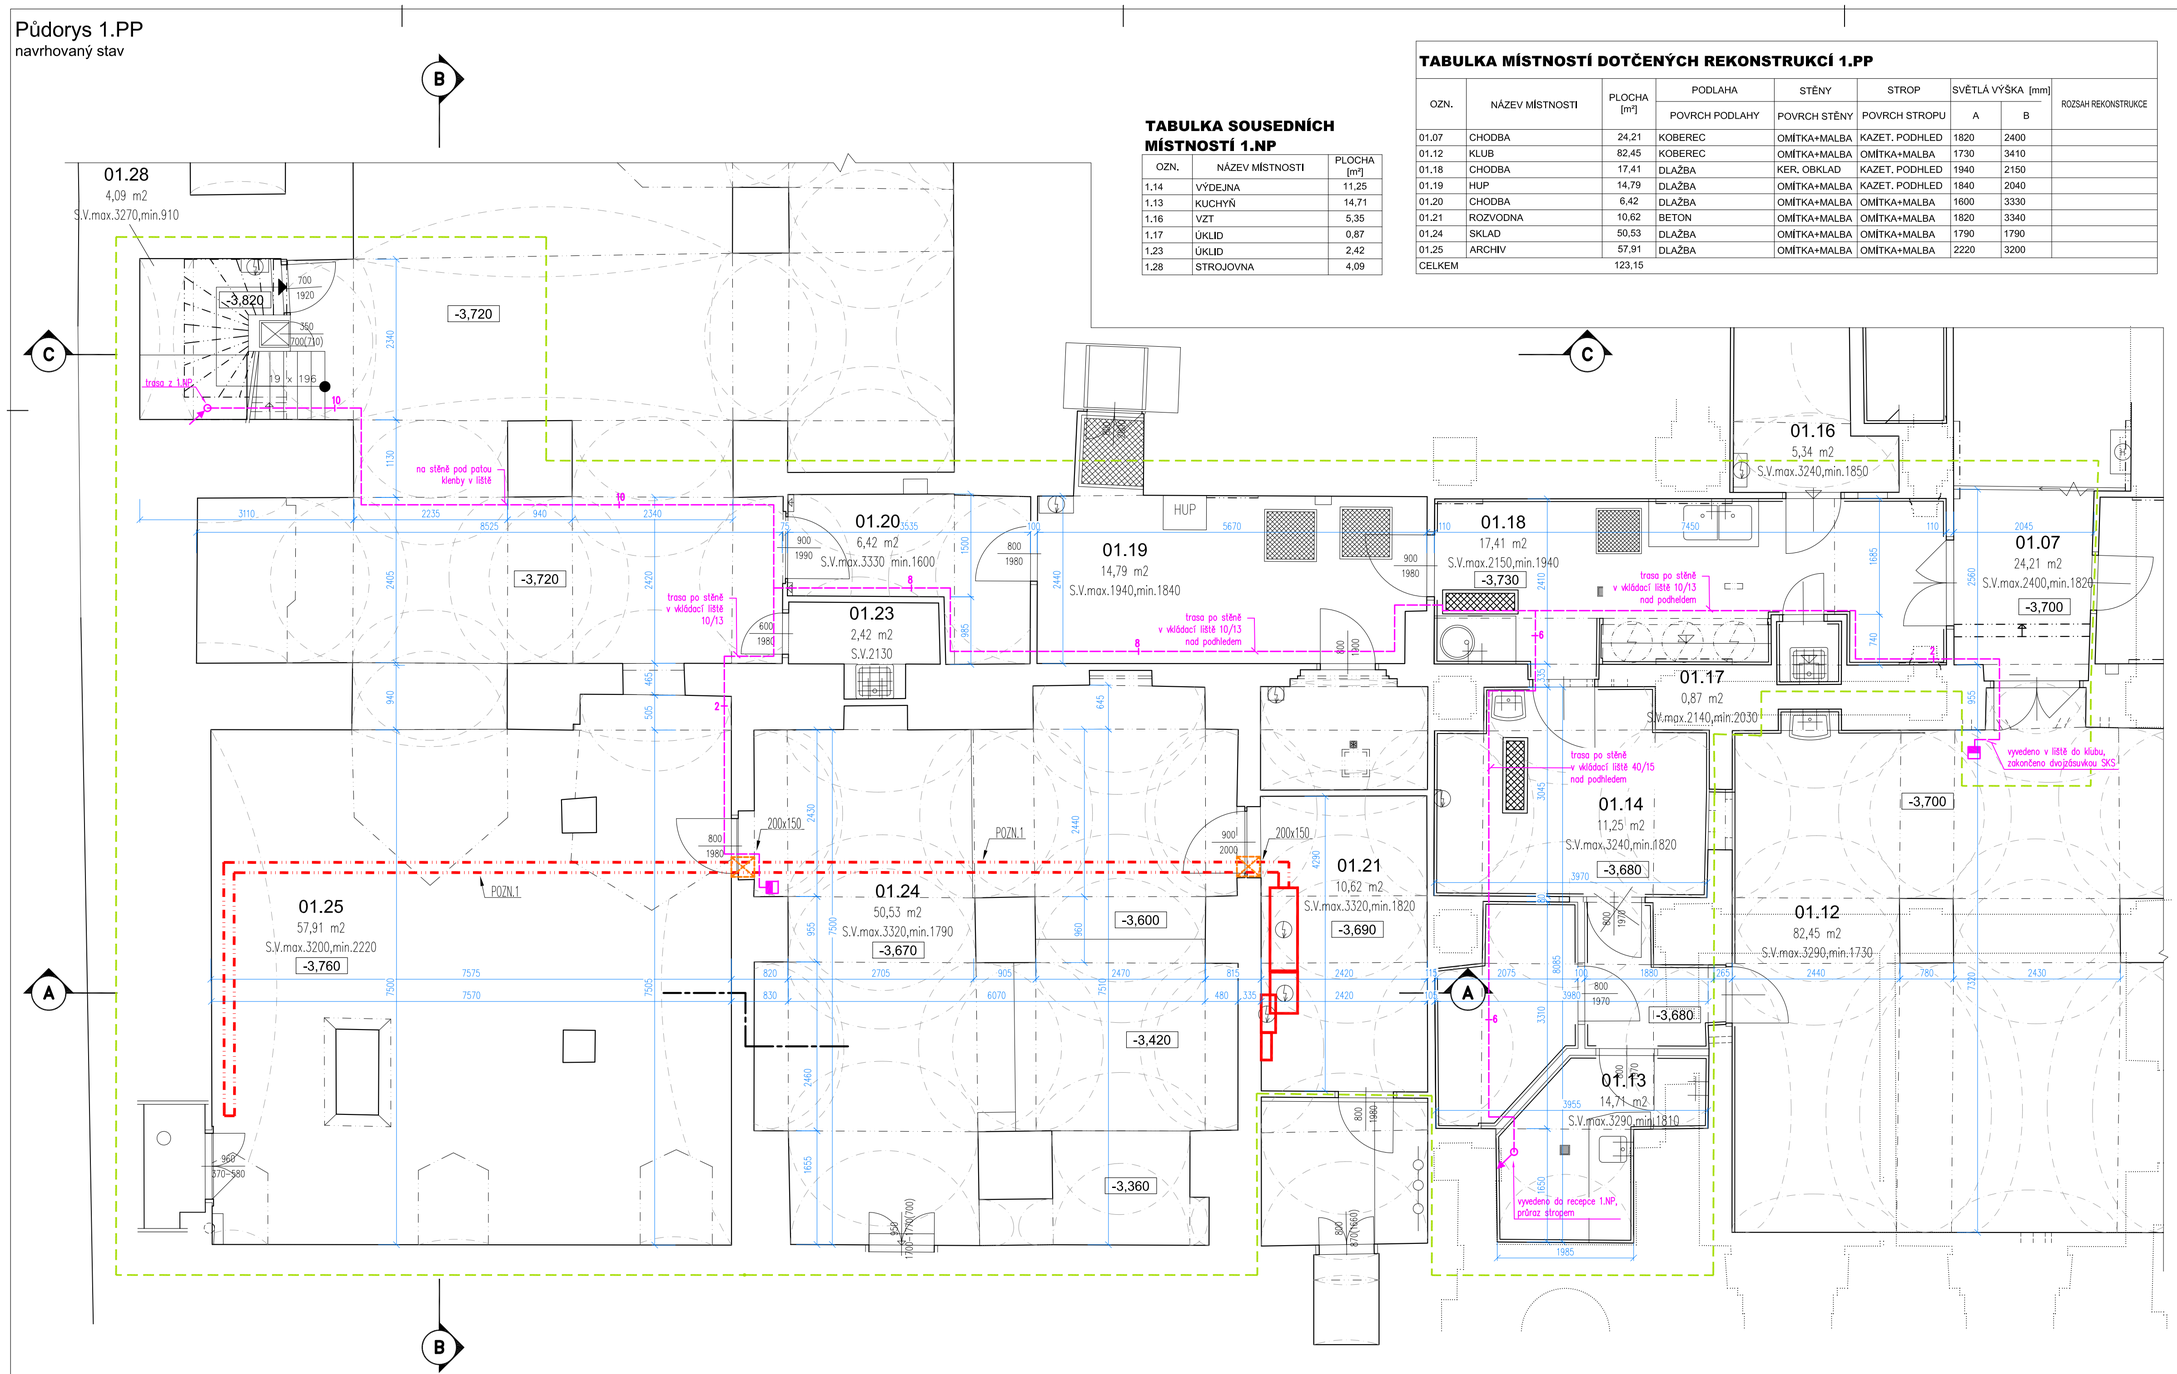

TABULKA SOUSEDNÍCH MÍSTNOSTÍ 1.NP

OZN.	NÁZEV MÍSTNOSTI	PLOCHA [m²]
1.14	VÝDEJNA	11,25
1.13	KUCHYŇ	14,71
1.16	VZT	5,35
1.17	ÚKLID	0,87
1.23	ÚKLID	2,42
1.28	STROJOVNA	4,09

TABULKA MÍSTNOSTÍ DOTČENÝCH REKONSTRUKCÍ 1.PP

OZN.	NÁZEV MÍSTNOSTI	PLOCHA [m²]	PODLAHA	STĚNY	STROP	SVĚTLÁ VÝŠKA [mm]		ROZSAH REKONSTRUKCE
			POVRCH PODLAHY	POVRCH STĚNY	POVRCH STROPU	A	B	
01.07	CHODBA	24,21	KOBEREC	OMÍTKA+MALBA	KAZET. PODHLED	1820	2400	
01.12	KLUB	82,45	KOBEREC	OMÍTKA+MALBA	OMÍTKA+MALBA	1730	3410	
01.18	CHODBA	17,41	DLAŽBA	KER. OBKLAD	KAZET. PODHLED	1940	2150	
01.19	HUP	14,79	DLAŽBA	OMÍTKA+MALBA	KAZET. PODHLED	1840	2040	
01.20	CHODBA	6,42	DLAŽBA	OMÍTKA+MALBA	OMÍTKA+MALBA	1600	3330	
01.21	ROZVODNA	10,62	BETON	OMÍTKA+MALBA	OMÍTKA+MALBA	1820	3340	
01.24	SKLAD	50,53	DLAŽBA	OMÍTKA+MALBA	OMÍTKA+MALBA	1790	1790	
01.25	ARCHIV	57,91	DLAŽBA	OMÍTKA+MALBA	OMÍTKA+MALBA	2220	3200	
CELKEM		123,15						

GRAFICKÉ ZNAČKY

STÁVAJÍCÍ CIHELNÉ RESP. SMÍŠENÉ (CIHLA, KÁMEN) ZDIVO

PROSTORY DOTČENÉ REKONSTRUKCÍ – TRASY SILNOPROUDU A SLABOPROUDU

POZNÁMKY:

1. PLECHOVÝ KABELOVÝ ŽLAB PRO SILNOPROUDÝ ROZVOD ELEKTRO ZAVĚŠENÝ POD STROPEM NA KONZOLÁCH, PRŮŘEZU 160x50mm

VEDENÍ SKS – UTP 4x2x0,5 6.cat

DVOU / JEDNOZÁSUVKA SKS

– V 1.PP JE NAVRŽEN KABELOVÝ ŽLAB PRO SILNOPROUDÝ ROZVOD ELEKTRO Z MČ. 01.21 ROZVODNA DO MČ. 01.25 ARCHIV !
– PROSTUPY STROPNÍMI DESKAMI MEZI PODLAŽIMI BUDOU PO PROVEDENÍ INSTALACÍ DOBETONOVÁNY A UTĚSNĚNY.
– VEŠKERÉ PROSTUPY INSTALACÍ STAVEBNÍMI KONSTRUKCEMI BUDOU ŘEŠENY PRUŽNĚ.
– UTĚSNĚNÍ PROSTUPŮ ROZVODŮ A INSTALACÍ POŽÁRNĚ DĚLÍCÍMI KONSTRUKCEMI BUDE ŘEŠENO V SOULADU S ČSN 730810 čl.6.2 (PODROBNĚ VIZ. POŽÁRNĚ BEZPEČNOSTNÍ ŘEŠENÍ).

VŠECHNY ROZMĚRY JE NUTNÉ OVĚŘIT DLE SKUTEČNÉHO STAVU NA STAVBĚ
– V PŘÍPADĚ NESROVNALOSTI MEZI JEDNOTLIVÝMI ČÁSTMI DOKUMENTACE PLATÍ:
a. VÝKRESY DETAILNĚJŠÍHO MĚŘÍTKA MAJÍ PŘEDNOST PŘED VÝKRESY MENŠÍHO MĚŘÍTKA
b. TEXTOVÁ URČENÍ MAJÍ PŘEDNOST PŘED VÝKRESY
POZNÁMKY:
– VEŠKERÉ VÝROBKY JSOU POUZE REFERENČNÍ. STANOVUJÍ STANDARD POŽADOVANÝ INVESTOREMA A PROJEKTANTEM.
– PRO PLNĚNÍ VEŘEJNÉ ZAKÁZKY SE PŘIPOUŠTÍ POUŽITÍ KVALITATIVNĚ A TECHNICKY OBDOBNÝCH ŘEŠENÍ !
– NA VÝKRESECH JSOU VYPRACOVÁNY ZÁKLADNÍ ÚPRAVY STAVEBNÍCH KONSTRUKCÍ, OSTATNÍ ÚPRAVY JSOU ZAZNAMENÁNY V PROJEKTOVÉ DOKUMENTACI OSTATNÍCH PROFESÍ.
– DODAVATEL JE POVINNEN PROVÉST KONTROLU VĚCNÉ SPRÁVNOSTI DOKUMENTACE VEŠKERÝCH KONSTRUKCÍ A PRVKŮ, VČETNĚ PROJEKTU PROFESÍ V SOULADU S ČSN. V PŘÍPADĚ NESROVNALOSTÍ O JAKÉKOLIV ČÁSTI JE DODAVATEL POVINEN NEPRODLENĚ UPOZORNIT INVESTORA A PROJEKTANTA.
– PŘI PROVÁDĚNÍ PRACÍ NUTNO DODRŽOVAT BEZPEČNOST A OCHRANU ZDRAVÍ DLE VYHLÁŠKY 363/2005 Sb. O BEZPEČNOSTI PRÁCE A TECHNICKÝCH ZAŘÍZENÍ PŘI STAVEBNÍCH PRACÍCH.

±0,000 = 197,76 Bpv

NÁZEV AKCE:

OPRAVA STUDOVNY
v knihovně Národohospodářského ústavu AV ČR v.v.i.

MÍSTO STAVBY:
Politických vězňů 936/7, 101 00 Praha 1

INVESTOR:
Národohospodářský ústav Akademie věd České republiky v.v.i.
Politických vězňů 936/7, 101 00 Praha 1
Kontaktní osoba: Iva Plachá
tel.: +420 224 005 171, mob: +420 601 301 248
email: iva.placha@cerge-ei.cz

ZPRACOVATEL ČÁSTI:
Architekt projektu:
Ing. arch. Jan Heller, ČKA 4261
Zelená 400/6, 500 04 Hradec Králové
tel.: +420 724 590 067
e-mail: info@heller-architekt.cz

STUPEŇ:

DOKUMENTACE PRO STAVEBNÍ ŘÍZENÍ A DOKUMENTACE PRO PROVEDENÍ STAVBY

ČÁST:

D.1.1. ARCHITEKTONICKO - STAVEBNÍ ŘEŠENÍ

VÝKRES:

PŮDORYS 1.PP - NAVRHOVANÝ STAV

VYPRACOVAL: ČÍSLO VÝKRESU:

MĚŘÍTKO: 1:50 REVIZE: 3. - 07/2022 001-0