


Řez BB
návrh

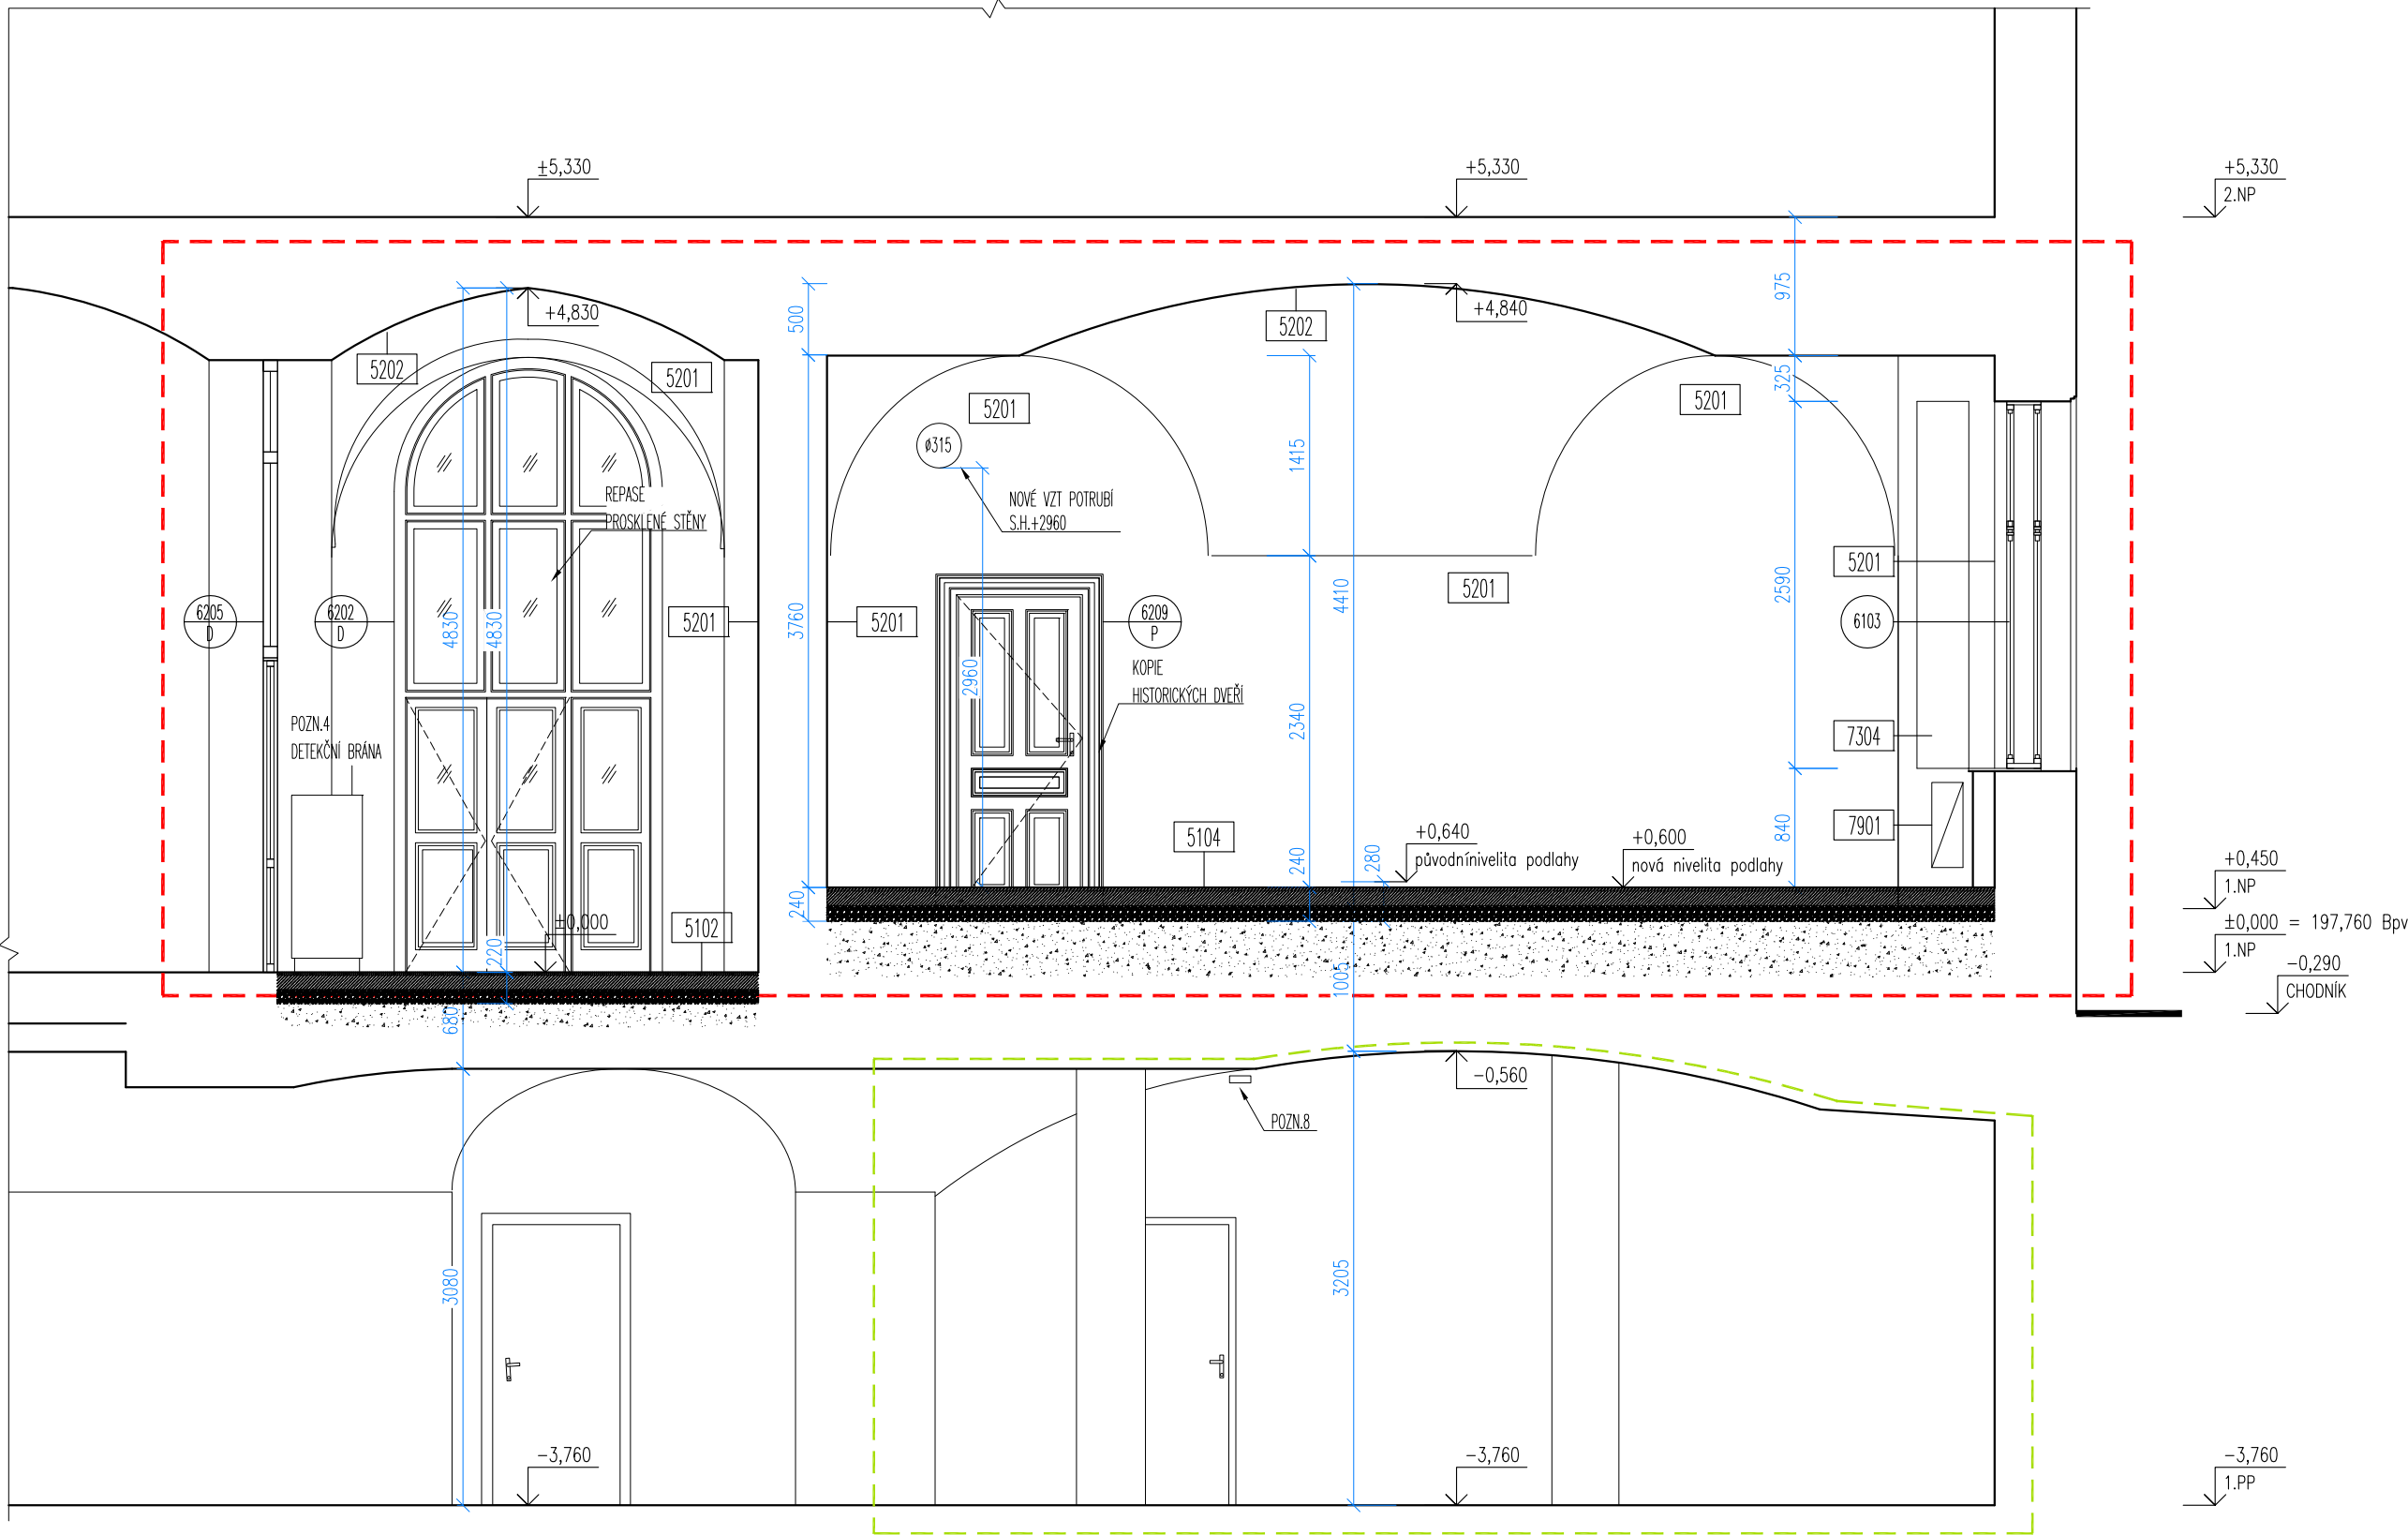


POZNÁMKY:	
2.	DILATAČNÍ PŘECHODOVÁ LIŠTA, PROVEDENÍ NEREZ.
4.	PŘÍPRAVA PRO DETEKČNÍ BRÁNU, KOTVENA DO PODLAHY PŘES ZÁVITOVÉ TYČE NA CHEMICKÉ KOTVY , PŘESNÁ POLOHA VIZ. D.1.4.F - ELEKTRONICKÉ KOMUNIKACE.
6.	HORIZONTÁLNÍ DRÁŽKA PRO VEDENÍ VZT V ÚROVNI PATY KLENBY. PŘESNOU TRASU A POLOHU NAPOJENÍ VEDENÍ NUTNÉ KOORDINOVAT DLE KONKRÉTNÍ NÁSTĚNNÉ SPLIT JEDNOTKY.
8.	NA KABELOVÉ LÁVCE POD STROPEM V 1.PP VEDEN NAPÁJECÍ DRÁT ELEKTROINSTLACE PRO REKONSTRUOVANÉ PROSTORY V 1.NP

LEGENDA MATERIÁLŮ	
	STÁVAJÍCÍ CIHELNÉ RESP. SMÍŠENÉ (CIHLA, KÁMEN) ZDIVO
	CIHELNÉ ZDIVO, CIHLA PLNÁ
	NOSNÁ VRSTVA PODLAHY betonová mazanina C20/25 vyztužená KARI sítí 150/4mm
	NÁŠLAPNÁ VRSTVA PODLAHY dubové vlysy 400x70x21
	NOVÝ NÁSYP PODLAHY porovité kamenivo z expandovaného jilu fr. 4-8mm
	STÁVAJÍCÍ NÁSYP PODLAHY stavební suť

LEGENDA ZNAČENÍ	
	ŘEŠENÝ PROSTOR
	PROSTOR DOTČENÝ REKONSTRUKCÍ
	SKLADBY PODLAH - VIZ. 5100
	SKLADBY STĚNA A STOPŮ - VIZ. 5200
	OZNAČENÍ OKEN - VIZ. 6100 SPECIFIKACE OKEN
	OZNAČENÍ PROSKLENÝCH STĚN, DVEŘÍ / SMĚR OTVÍRÁNÍ L-P, D-DVOJITÉ VIZ. 6200 SPECIFIKACE DVEŘÍ
	SPECIFIKACE ZÁMEČNICKÝCH VÝROBKŮ - VIZ. 7300
	REPAZE OSTATNÍCH VÝROBKŮ - VIZ. 7900

OBECNÉ POZNÁMKY:
VŠECHNY ROZMĚRY JE NUTNÉ OVĚŘIT DLE SKUTEČNÉHO STAVU NA STAVBĚ
- V PŘÍPADĚ NESROVNALOSTI MEZI JEDNOTLIVÝMI ČÁSTMI
DOKUMENTACE PLATÍ:
a. VÝKRESY DETAILNĚJŠÍHO MĚŘÍTKA MAJÍ PŘEDNOST PŘED VÝKRESY MENŠÍHO MĚŘÍTKA
b. TEXTOVÁ URČENÍ MAJÍ PŘEDNOST PŘED VÝKRESY
- VEŠKERÉ VÝROBKY JSOU POUZE REFERENČNÍ. STANOVUJÍ STANDARD POŽADOVANÝ INVESTOREM A PROJEKTANTEM.
- PRO PLNĚNÍ VEŘEJNÉ ZAKÁZKY SE PŘIPOUŠTÍ POUŽITÍ KVALITATIVNĚ A TECHNICKY OBDOBNÝCH ŘEŠENÍ !
- NA VÝKRESECH JSOU VYPRACOVÁNY ZÁKLADNÍ ÚPRAVY STAVEBNÍCH KONSTRUKCÍ, OSTATNÍ ÚPRAVY JSOU ZAZNAMENÁNY V PROJEKTOVÉ DOKUMENTACI OSTATNÍCH PROFESÍ.
- DODAVATEL JE POVINNEN PROVÉST KONTROLU VĚCNÉ SPRÁVNOSTI DOKUMENTACE VEŠKERÝCH KONSTRUKCÍ A PRVKŮ, VČETNĚ PROJEKTU PROFESÍ V SOULADU S ČSN. V PŘÍPADĚ NESROVNALOSTI O JAKÉKOLIV ČÁSTI JE DODAVATEL POVINEN NEPRODLENĚ UPOZORNIT INVESTORA A PROJEKTANTA.
- PŘI PROVÁDĚNÍ PRACÍ NUTNO DODRŽOVAT BEZPEČNOST A OCHRANU ZDRAVÍ DLE VYHLÁŠKY 363/2005 Sb. O BEZPEČNOSTI PRÁCE A TECHNICKÝCH ZAŘÍZENÍ PŘI STAVEBNÍCH PRACÍCH.

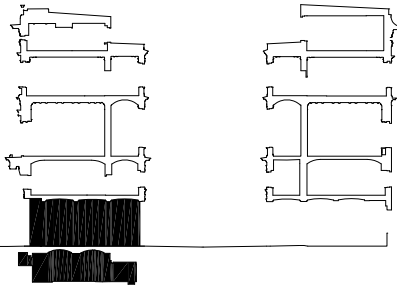

±0,000 = 197,76 Bpv

NÁZEV ARCE:

OPRAVA STUDOVNY

MÍSTO STAVBY:
Politických vězňů 936/7, 101 00 Praha 1
INVESTOR:
Národopisný ústav Akademie věd České republiky v.v.i.
PROJEKTANT:
Ing. arch. Jan Heller, ČKA 4261
Zelená 400/6, 500 04 Hradec Králové
tel.: +420 724 590 067
e-mail: info@heller-architekti.cz

DOKUMENTACE PRO PROVEDENÍ STAVBY

D. ARCHITEKTONICKO - STAVEBNÍ ŘEŠENÍ

ŘEZ BB' - NÁVRH

VYPRACOVAL: Ing. arch. Jan Heller	DATUM: 11/2015	ČÍSLO VÝKRESU:
MĚŘITKO: 1:50	DATUM: 1. 09/2020	