


Půdorys 1.NP
stávající stav

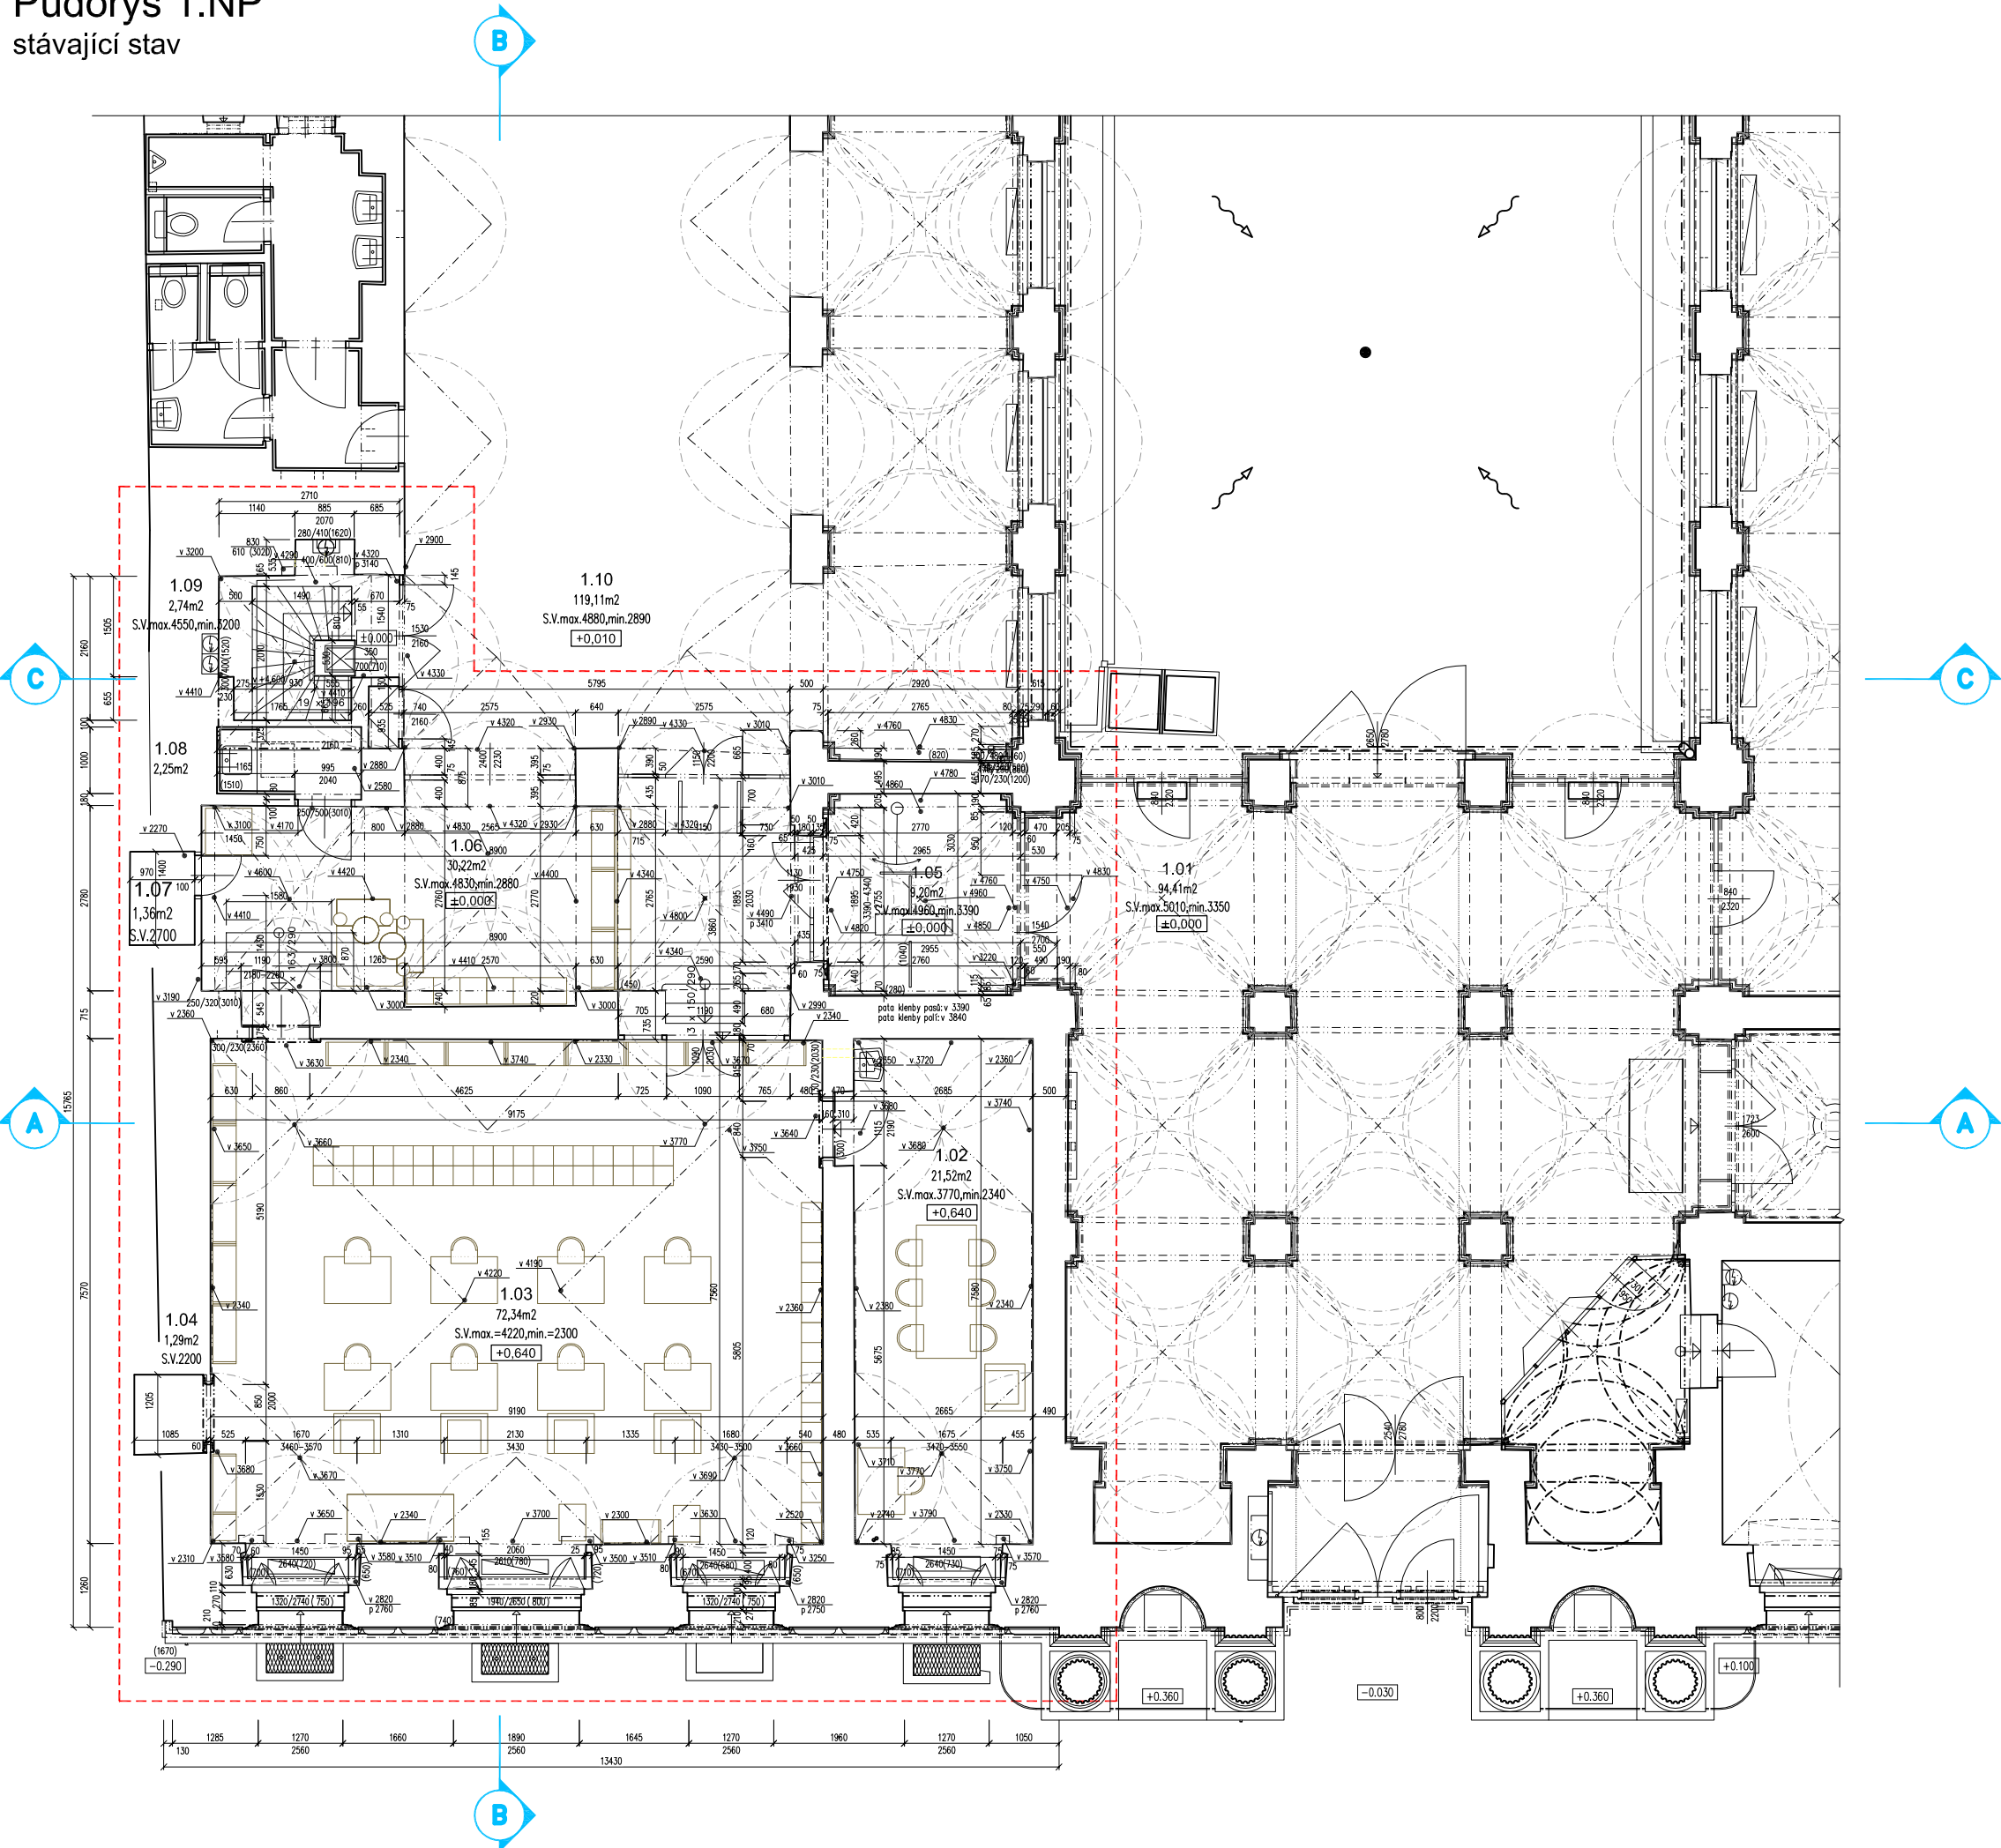

TABULKA ŘEŠENÝCH PLOCH 1.NP

OZN.	NÁZEV MÍSTNOSTI	PLOCHA [m²]	PODLAHA
1.02	TICHÁ STUDOVNA	21,52	KOBEREC
1.03	STUDOVNA	72,34	KOBEREC
1.04	KOMORA II.	1,29	KOBEREC
1.05	VSTUP	9,20	DLAŽBA
1.06	FOYER	30,22	PVC
1.07	KOMORA I.	1,36	DLAŽBA
1.08	KUCHYŇKA	2,25	DLAŽBA
1.09	SCHODIŠTĚ	2,74	DLAŽBA
CELKEM		140,92	


SOUVISEJÍCÍ PROSTORY		
1.01	VSTUP	92,95
1.10	KNIHOVNA	118,03

GRAFICKÉ ZNAČKY

STÁVAJÍCÍ CIHELNÉ RESP. SMÍŠENÉ (CIHLA, KÁMEN) ZDIVO

ŘEŠENÝ PROSTOR

STÁVAJÍCÍ NÁBYTEK

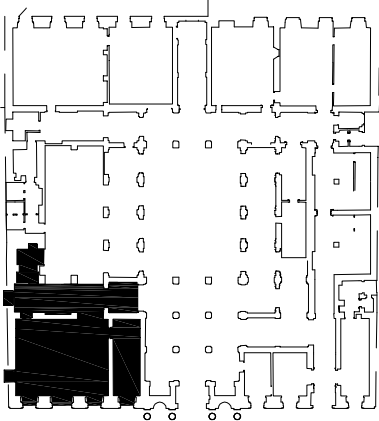

±0,000 = 197,76 Bpv

NÁZEV AKCE:

OPRAVA STUDOVNY

MÍSTO STAVBY:
Politických vězňů 936/7, 101 00 Praha 1

INVESTOR:
Národopisný ústav Akademie věd České republiky v.v.i.

PROJEKTANT:
Ing. arch. Jan Heller, ČKA 4261
Zelená 400/6, 500 04 Hradec Králové
tel.: +420 724 590 067
e-mail: info@heller-architekti.cz

DOKUMENTACE PRO PROVEDENÍ STAVBY

D. ARCHITEKTONICKO - STAVEBNÍ ŘEŠENÍ

PŮDORYS 1.NP - STÁVAJÍCÍ STAV