

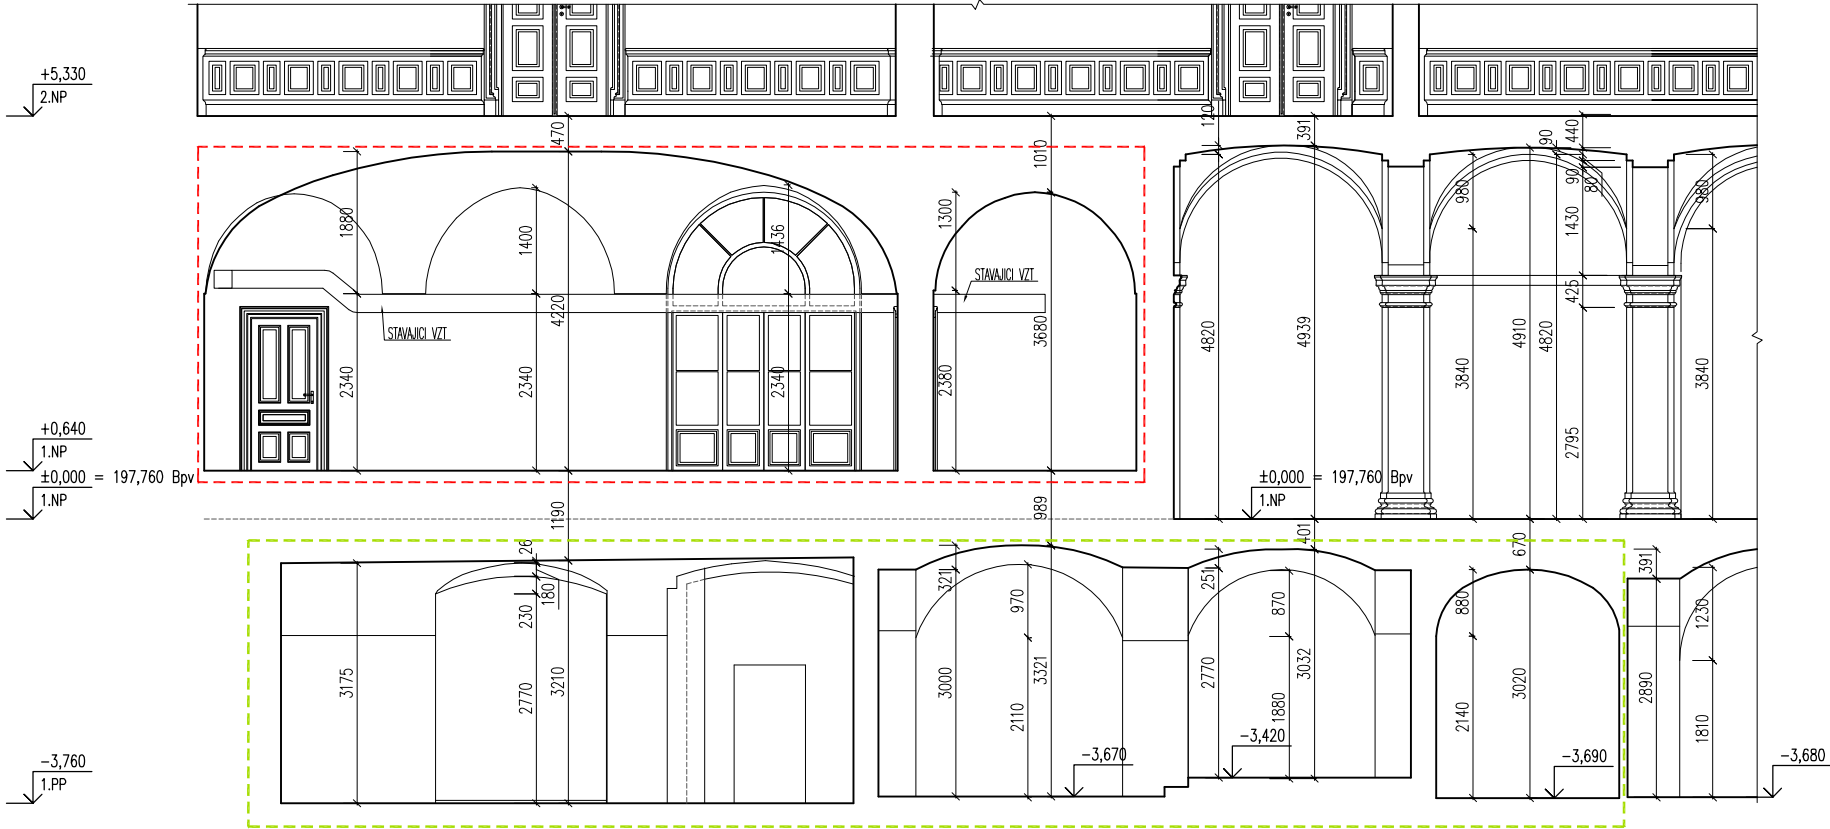


Řez AA
stávající stav

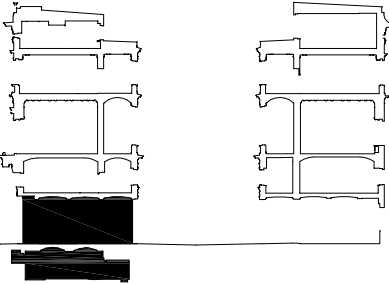

- GRAFICKÉ ZNAČKY
- STÁVAJÍCÍ CIHELNÉ RESP. SMÍŠENÉ (CIHLA, KÁMEN) ZDIVO
 - ŘEŠENÝ PROSTOR
 - PROSTORY DOTČENÉ REKONSTRUKCÍ

Řez CC
stávající stav

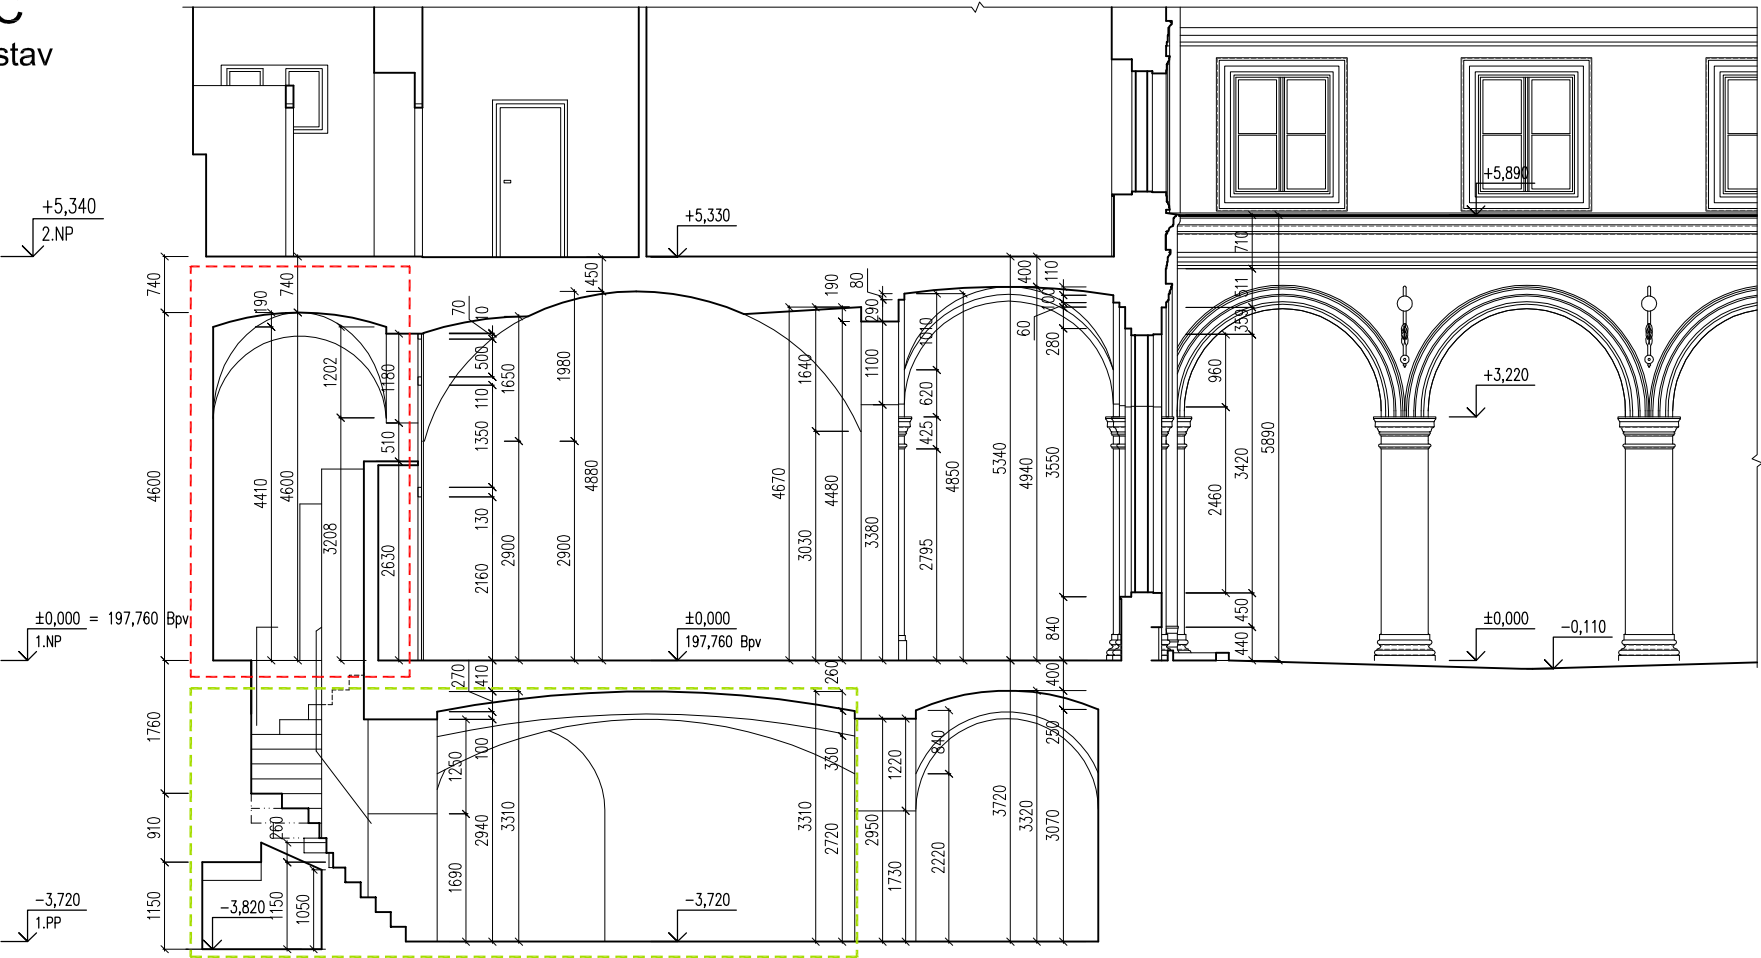

±0,000 = 197,76 Bpv

NÁZEV AKCE:

OPRAVA STUDOVNY

MÍSTO STAVBY:

Politických vězňů 936/7, 101 00 Praha 1

INVESTOR:

Národopisný ústav Akademie věd České republiky v.v.i.

PROJEKTANT:

Ing. arch. Jan Heller, ČKA 4261
Zelená 400/6, 500 04 Hradec Králové
tel.: +420 724 590 067
e-mail: info@heller-architekti.cz

STUPEŇ:

DOKUMENTACE PRO PROVEDENÍ STAVBY

ČÁST:

D. ARCHITEKTONICKO - STAVEBNÍ ŘEŠENÍ

VÝKRES:

ŘEZY AA, CC - STÁVAJÍCÍ STAV

VYPRACOVAL:

Ing. arch. Jan Heller

MÉRITKO:

1:100

DATUM:

11/2015

ČÍSLO VÝKRESU:

2201-0