


Fotodokumentace 2

stávající stav

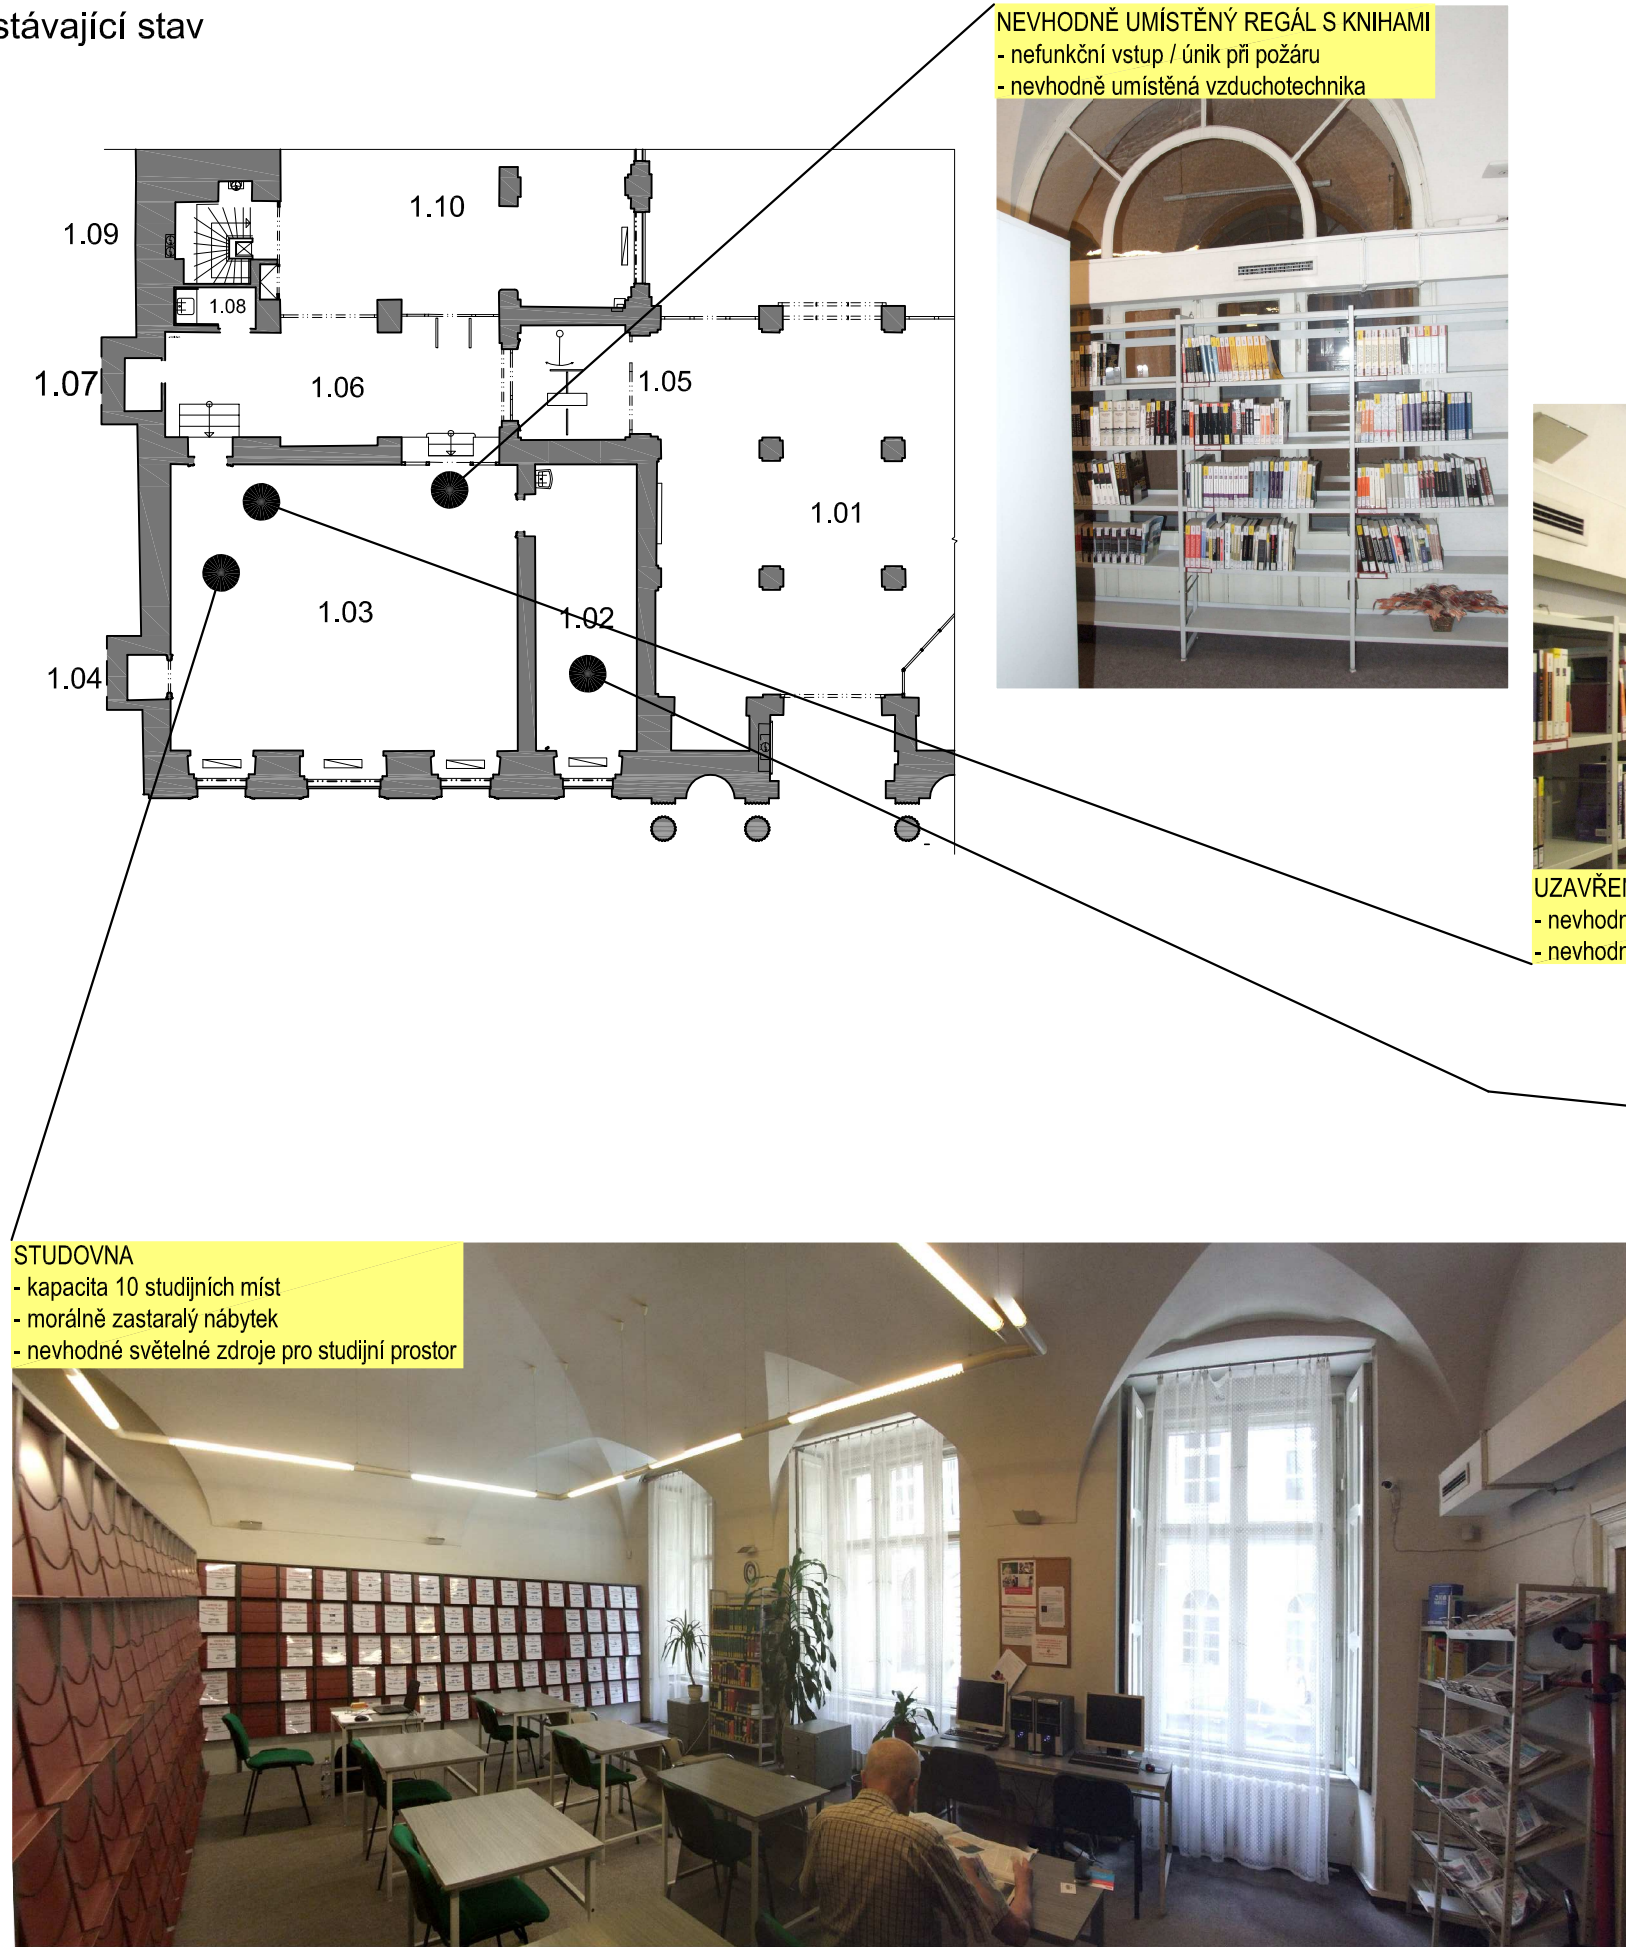

NEVHODNĚ UMÍSTĚNÝ REGÁL S KNIHAMÍ
- nefunkční vstup / únik při požáru
- nevhodně umístěná vzduchotechnika



UZAVŘENÝ VSTUP
- nevhodně umístěný regál s knihami
- nevhodně umístěná vzduchotechnika

TICHÁ STUDOVNA
- kapacita 5 studijních míst
- morálně zastaralý nábytek
- omezeně využívané




STUDOVNA
- kapacita 10 studijních míst
- morálně zastaralý nábytek
- nevhodné světelné zdroje pro studijní prostor



TABULKA ŘEŠENÝCH PLOCH 1.NP

OZN.	NÁZEV MÍSTNOSTI	PLOCHA [m²]	PODLAHA
1.02	KANCELÁŘ	21,52	KOBEREC
1.03	KNIHOVNA	72,34	KOBEREC
1.04	KOMORA II.	1,29	KOBEREC
1.05	VSTUP	9,20	DLAŽBA
1.06	FOYER	30,22	PVC
1.07	KOMORA I.	1,36	DLAŽBA
1.08	KUCHYŇKA	2,25	DLAŽBA
1.09	SCHODIŠTĚ	2,74	PVC
CELKEM		140,92	

SOUVISEJÍCÍ PROSTORY		
1.01	VSTUP	92,95
1.10	KNIHOVNA	118,03

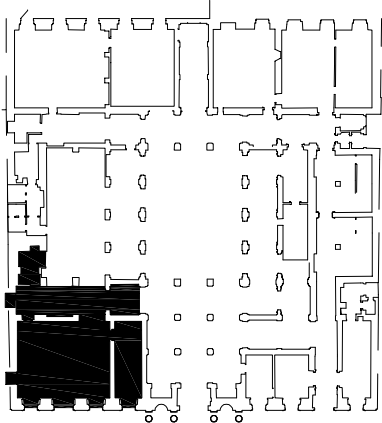

NÁZEV AKCE:

OPRAVA STUDOVNY

MÍSTO STAVBY:

Politických vězňů 936/7, 101 00 Praha 1

INVESTOR:

Národopisný ústav Akademie věd České republiky v.v.i.

PROJEKTANT:

Ing. arch. Jan Heller, ČKA 4261
Zelená 400/6, 500 04 Hradec Králové
tel.: +420 724 590 067
e-mail: info@heller-architekti.cz

STUPEŇ:

DOKUMENTACE PRO PROVEDENÍ STAVBY

ČÁST:

D. ARCHITEKTONICKO - STAVEBNÍ ŘEŠENÍ

VÝKRES:

FOTODOKUMENTACE 2

VYPRACOVAL:

Ing. arch. Jan Heller

MĚŘÍTKO:

-

DATUM:

10/2015

ČÍSLO VÝKRESU:

2902-0