

## Obsah

---

|      |                                         |
|------|-----------------------------------------|
| 7401 | NOVÉ VYROVNÁVACÍ SCHODY                 |
| 7402 | OPRAVA STÁVAJÍCÍCH VYROBNÁVACÍCH SCHODŮ |
| 7403 | KRYCÍ DESKA SOKLU ZDI                   |

---

NÁZEV AKCE:

### OPRAVA STUDOVNY

v knihovně Národohospodářského ústavu AV ČR v.v.i.

---

MÍSTO STAVBY:

Politických vězňů 936/7, 101 00 Praha 1

INVESTOR:

Národohospodářský ústav Akademie věd České republiky v.v.i.

Politických vězňů 936/7, 101 00 Praha 1

Kontaktní osoba: Iva Plachá

tel.: +420 224 005 171, mob: +420 601 301 248

email: iva.placha@cerge-ei.cz

---

ZPRACOVATEL ČÁSTI:

Architekt projektu:

Ing. arch. Jan Heller, ČKA 4261

Zelená 400/6, 500 04 Hradec Králové

tel.: +420 724 590 067

e-mail: info@heller-architekti.cz

---

STUPEŇ:

### DOKUMENTACE PRO PROVEDENÍ STAVBY

---

ČÁST:

#### D.1.1. ARCHITEKTONICKO - STAVEBNÍ ŘEŠENÍ

---

VÝKRES:

#### 7400- SPECIFIKACE VÝROBKŮ Z KAMENE

---

VYPRACOVAL:

ČÍSLO VÝKRESU:

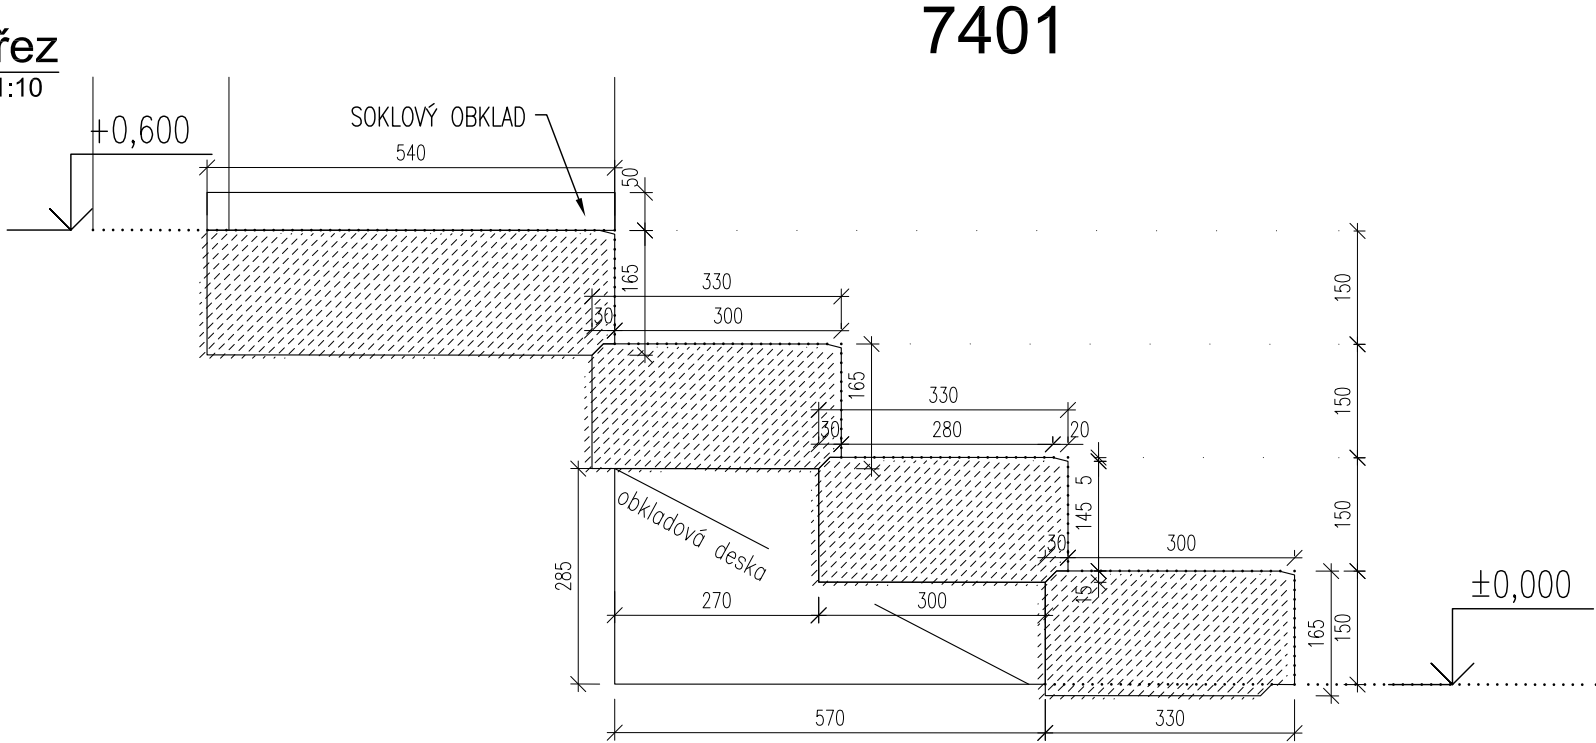
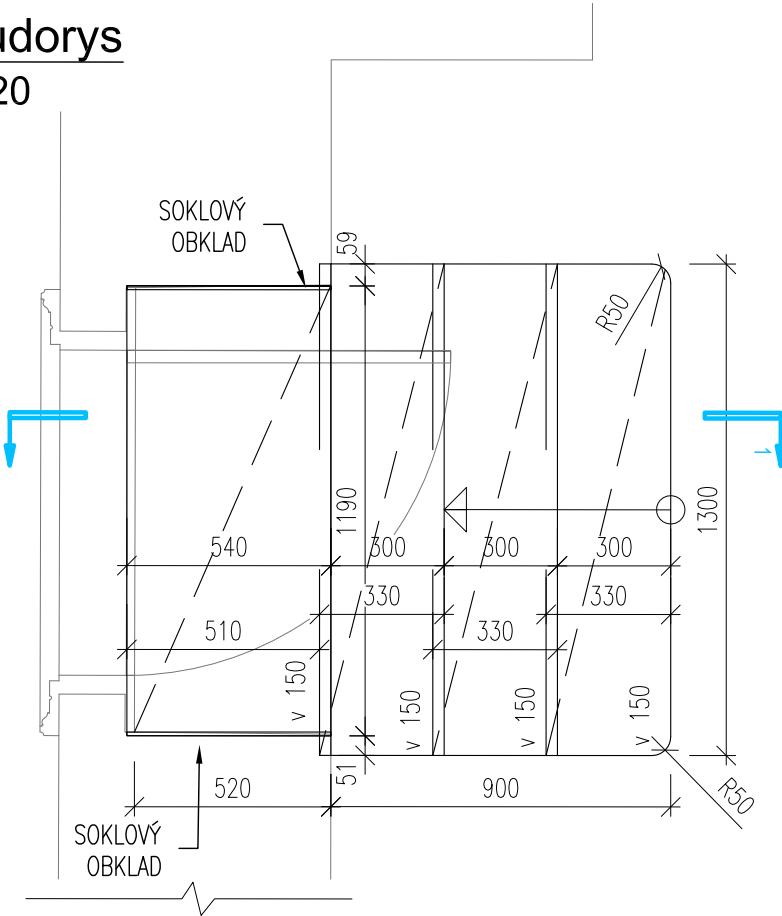
MÉRITKO:

REVIZE:

3. - 07/2022

**7400**

7400 - SPECIFIKACÉ VÝROBKŮ Z KAMENE

|   |   |   |           |            |         |             |        |   |           |                                                 |         |                                                                                             |        |                                                              |            |  |
|---|---|---|-----------|------------|---------|-------------|--------|---|-----------|-------------------------------------------------|---------|---------------------------------------------------------------------------------------------|--------|--------------------------------------------------------------|------------|--|
| <div><div><div>řez<br/>1:10</div><div></div></div><div><div>půdorys<br/>1:20</div><div></div></div></div> <div><div>7401</div><div></div></div> |   | <div>NOVÉ VYROVNÁVACÍ SCHODY</div> <table><tr><td>UMÍSTĚNÍ:</td><td>1.06 Foyer</td></tr><tr><td>ROZMĚR:</td><td>VIZ. VÝKRES</td></tr><tr><td>POPIS:</td><td>Schodišťové stupně<ul style="list-style-type: none"><li>- 4ks žulových schodišťových stupňů v. 165mm</li><li>- sražená hrana 20x5mm</li><li>- spodní ozub cca 30x15mm</li><li>- boční hrany sraženy cca 3mm</li><li>- první stupeň se zaoblenými boky</li></ul>Obkladová deska<ul style="list-style-type: none"><li>- 2ks obkladu tl.10mm</li><li>- zalomený tvar - vyplnění prostoru mezi stupni a podlahou</li></ul>Soklový obklad<ul style="list-style-type: none"><li>- 2ks pásek d. cca 540 mm, v. 50mm tl.10mm</li></ul></td></tr><tr><td>MATERIÁL:</td><td>šedá žula<br/>cementová malta pro přírodní kámen</td></tr><tr><td>ÚPRAVA:</td><td>broušený povrch<br/>sražené nástupní hrany provedeny s hrubším povrchem<br/>impregnační nátěr</td></tr><tr><td>POZN.:</td><td>DIMENZE NOSNÝCH PRVKŮ LZE PŘÍZPŮSOBIT ZVYKLOSTEM DODAVATELE.</td></tr><tr><td colspan="2">POČET KUSŮ</td></tr></table> | UMÍSTĚNÍ: | 1.06 Foyer | ROZMĚR: | VIZ. VÝKRES | POPIS: | Schodišťové stupně <ul style="list-style-type: none"><li>- 4ks žulových schodišťových stupňů v. 165mm</li><li>- sražená hrana 20x5mm</li><li>- spodní ozub cca 30x15mm</li><li>- boční hrany sraženy cca 3mm</li><li>- první stupeň se zaoblenými boky</li></ul> Obkladová deska <ul style="list-style-type: none"><li>- 2ks obkladu tl.10mm</li><li>- zalomený tvar - vyplnění prostoru mezi stupni a podlahou</li></ul> Soklový obklad <ul style="list-style-type: none"><li>- 2ks pásek d. cca 540 mm, v. 50mm tl.10mm</li></ul> | MATERIÁL: | šedá žula<br>cementová malta pro přírodní kámen | ÚPRAVA: | broušený povrch<br>sražené nástupní hrany provedeny s hrubším povrchem<br>impregnační nátěr | POZN.: | DIMENZE NOSNÝCH PRVKŮ LZE PŘÍZPŮSOBIT ZVYKLOSTEM DODAVATELE. | POČET KUSŮ |  |
| UMÍSTĚNÍ:   | 1.06 Foyer   |   |           |            |         |             |        |   |           |                                                 |         |                                                                                             |        |                                                              |            |  |
| ROZMĚR:   | VIZ. VÝKRES   |   |           |            |         |             |        |   |           |                                                 |         |                                                                                             |        |                                                              |            |  |
| POPIS:   | Schodišťové stupně <ul style="list-style-type: none"><li>- 4ks žulových schodišťových stupňů v. 165mm</li><li>- sražená hrana 20x5mm</li><li>- spodní ozub cca 30x15mm</li><li>- boční hrany sraženy cca 3mm</li><li>- první stupeň se zaoblenými boky</li></ul> Obkladová deska <ul style="list-style-type: none"><li>- 2ks obkladu tl.10mm</li><li>- zalomený tvar - vyplnění prostoru mezi stupni a podlahou</li></ul> Soklový obklad <ul style="list-style-type: none"><li>- 2ks pásek d. cca 540 mm, v. 50mm tl.10mm</li></ul> |   |           |            |         |             |        |   |           |                                                 |         |                                                                                             |        |                                                              |            |  |
| MATERIÁL:   | šedá žula<br>cementová malta pro přírodní kámen   |   |           |            |         |             |        |   |           |                                                 |         |                                                                                             |        |                                                              |            |  |
| ÚPRAVA:   | broušený povrch<br>sražené nástupní hrany provedeny s hrubším povrchem<br>impregnační nátěr   |   |           |            |         |             |        |   |           |                                                 |         |                                                                                             |        |                                                              |            |  |
| POZN.:   | DIMENZE NOSNÝCH PRVKŮ LZE PŘÍZPŮSOBIT ZVYKLOSTEM DODAVATELE.   |   |           |            |         |             |        |   |           |                                                 |         |                                                                                             |        |                                                              |            |  |
| POČET KUSŮ   |   |   |           |            |         |             |        |   |           |                                                 |         |                                                                                             |        |                                                              |            |  |

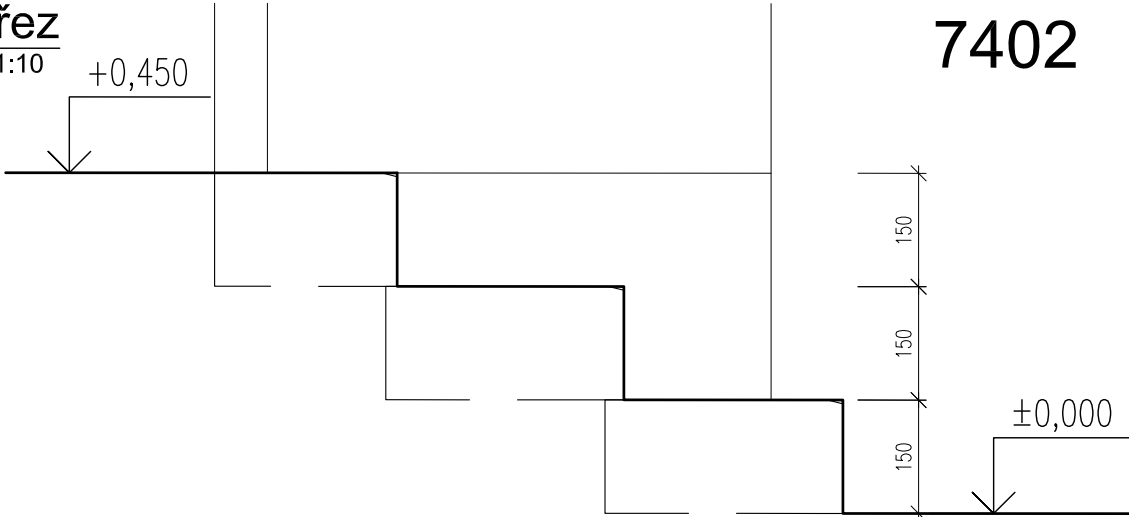
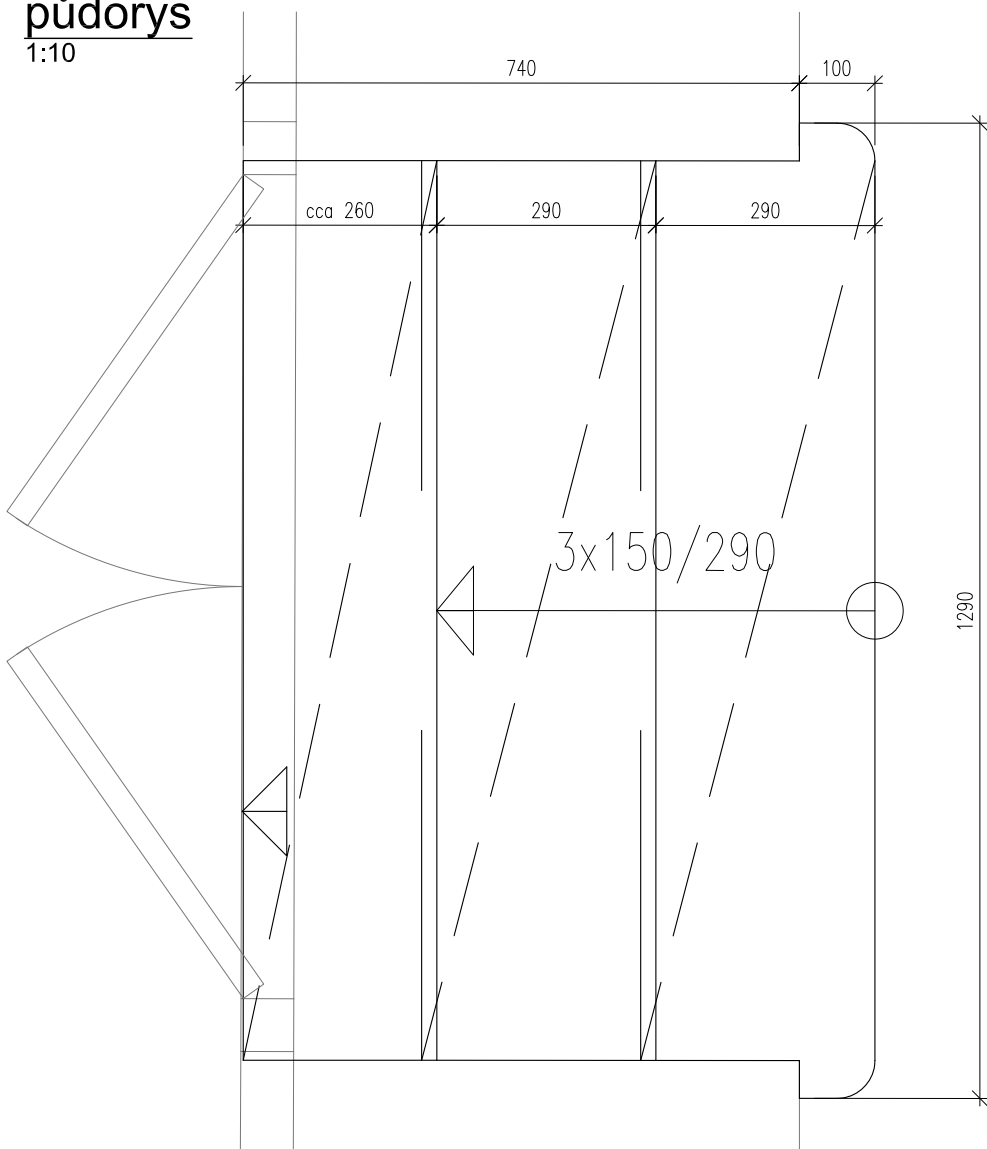
- VEŠKERÉ KÓTY JSOU POUZE ORIENTAČNÍ, PŘED VÝROBOU A MONTÁŽÍ JE NUTNÉ PŘESNÉ ROZMĚRY OVĚŘIT NA STAVBĚ!

- VEŠKERÉ UVEDENÉ VÝROBKŮ JSOU POUZE REFERENČNÍ, STANOVUJÍ STANDARD POŽADOVANÝ INVESTOREM A PROJEKTANTEM! PRO PLNĚNÍ VEŘEJNÉ ZAKÁZKY SE PŘIPOUŠTÍ POUŽITÍ KVALITATIVNĚ A TECHNICKY OBDOBNÝCH ŘEŠENÍ V SOULADU S PROJEKTEM A ARCHITEKTEM.

- TABULKA VÝROBKŮ NENAHAZUJE DÍLENSKOU DOKUMENTACI. DÍLENSKOU DOKUMENTACI PŘEDLOŽÍ DODAVATEL ARCHITEKTOVI KE SCHVÁLENÍ.

- SOUČÁSTÍ DODÁVKY JE VEŠKERÝ MONTÁŽNÍ A KOMPLETAČNÍ MATERIÁL VČETNĚ DOPASOVÁNÍ K OKOLNÍM KONSTRUKCÍM.

7400 - SPECIFIKACÉ VÝROBKŮ Z KAMENE

|   |   |   |   |           |            |         |             |        |   |           |                                                 |         |   |        |                                                              |            |  |
|---|---|---|---|-----------|------------|---------|-------------|--------|---|-----------|-------------------------------------------------|---------|---|--------|--------------------------------------------------------------|------------|--|
| <div><div><div>řez<br/>1:10</div><div>+0,450</div><div></div><div>7402</div></div><div><div>půdorys<br/>1:10</div><div></div></div></div> |   | <div><div>fotodokumentace</div><div></div></div> | <div><div>OPRAVA VYROVNÁVACÍCH SCHODŮ</div><table><tr><td>UMÍSTĚNÍ:</td><td>1.06 Foyer</td></tr><tr><td>ROZMĚR:</td><td>VIZ. VÝKRES</td></tr><tr><td>POPIS:</td><td>Schodišťové stupně<ul style="list-style-type: none"><li>- 3ks žulových schodišťových stupňů v. 150mm zabudovaných v cihelném zdivu</li><li>- sražené hrany</li><li>- první stupeň se zaoblenými boky</li></ul></td></tr><tr><td>MATERIÁL:</td><td>šedá žula<br/>cementová malta pro přírodní kámen</td></tr><tr><td>ÚPRAVA:</td><td><ul style="list-style-type: none"><li>- oprava stávajících stupňů</li><li>- vysokotlaké čištění abrazivem a vodou</li><li>- znovu broušeno - broušení</li><li>- sražené nástupní hrany provedeny s hrubším povrchem</li><li>- impregnační nátěr</li></ul></td></tr><tr><td>POZN.:</td><td>DIMENZE NOSNÝCH PRVKŮ LZE PŘÍZPŮSOBIT ZVYKLOSTEM DODAVATELE.</td></tr><tr><td colspan="2">POČET KUSŮ</td></tr></table></div> | UMÍSTĚNÍ: | 1.06 Foyer | ROZMĚR: | VIZ. VÝKRES | POPIS: | Schodišťové stupně <ul style="list-style-type: none"><li>- 3ks žulových schodišťových stupňů v. 150mm zabudovaných v cihelném zdivu</li><li>- sražené hrany</li><li>- první stupeň se zaoblenými boky</li></ul> | MATERIÁL: | šedá žula<br>cementová malta pro přírodní kámen | ÚPRAVA: | <ul style="list-style-type: none"><li>- oprava stávajících stupňů</li><li>- vysokotlaké čištění abrazivem a vodou</li><li>- znovu broušeno - broušení</li><li>- sražené nástupní hrany provedeny s hrubším povrchem</li><li>- impregnační nátěr</li></ul> | POZN.: | DIMENZE NOSNÝCH PRVKŮ LZE PŘÍZPŮSOBIT ZVYKLOSTEM DODAVATELE. | POČET KUSŮ |  |
| UMÍSTĚNÍ:   | 1.06 Foyer   |   |   |           |            |         |             |        |   |           |                                                 |         |   |        |                                                              |            |  |
| ROZMĚR:   | VIZ. VÝKRES   |   |   |           |            |         |             |        |   |           |                                                 |         |   |        |                                                              |            |  |
| POPIS:   | Schodišťové stupně <ul style="list-style-type: none"><li>- 3ks žulových schodišťových stupňů v. 150mm zabudovaných v cihelném zdivu</li><li>- sražené hrany</li><li>- první stupeň se zaoblenými boky</li></ul>                                           |   |   |           |            |         |             |        |   |           |                                                 |         |   |        |                                                              |            |  |
| MATERIÁL:   | šedá žula<br>cementová malta pro přírodní kámen   |   |   |           |            |         |             |        |   |           |                                                 |         |   |        |                                                              |            |  |
| ÚPRAVA:   | <ul style="list-style-type: none"><li>- oprava stávajících stupňů</li><li>- vysokotlaké čištění abrazivem a vodou</li><li>- znovu broušeno - broušení</li><li>- sražené nástupní hrany provedeny s hrubším povrchem</li><li>- impregnační nátěr</li></ul> |   |   |           |            |         |             |        |   |           |                                                 |         |   |        |                                                              |            |  |
| POZN.:   | DIMENZE NOSNÝCH PRVKŮ LZE PŘÍZPŮSOBIT ZVYKLOSTEM DODAVATELE.   |   |   |           |            |         |             |        |   |           |                                                 |         |   |        |                                                              |            |  |
| POČET KUSŮ   |   |   |   |           |            |         |             |        |   |           |                                                 |         |   |        |                                                              |            |  |
|   |   | 1   |   |           |            |         |             |        |   |           |                                                 |         |   |        |                                                              |            |  |

- VEŠKERÉ KÓTY JSOU POUZE ORIENTAČNÍ, PŘED VÝROBOU A MONTÁŽÍ JE NUTNÉ PŘESNÉ ROZMĚRY OVĚŘIT NA STAVBĚ!

- VEŠKERÉ UVEDENÉ VÝROBKY JSOU POUZE REFERENČNÍ, STANOVUJÍ STANDARD POŽADOVANÝ INVESTOREM A PROJEKTANTEM! PRO PLNĚNÍ VEŘEJNÉ ZAKÁZKY SE PŘIPOUŠTÍ POUŽITÍ KVALITATIVNĚ A TECHNICKY OBDOBNÝCH ŘEŠENÍ V SOULADU S PROJEKTEM A ARCHITEKTEM.

- TABULKA VÝROBKŮ NENAHRAZUJE DÍLENSKOU DOKUMENTACI. DÍLENSKOU DOKUMENTACI PŘEDLOŽÍ DODAVATEL ARCHITEKTOVI KE SCHVÁLENÍ.

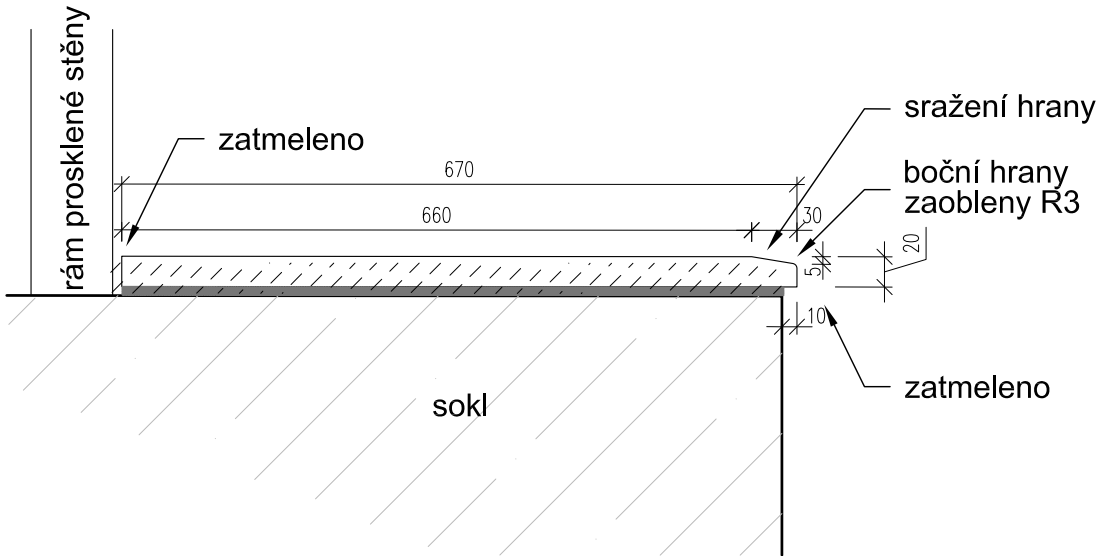
- SOUČÁSTÍ DODÁVKY JE VEŠKERÝ MONTÁŽNÍ A KOMPLETAČNÍ MATERIÁL VČETNĚ DOPASOVÁNÍ K OKOLNÍM KONSTRUKCÍM.

OZNAČENÍ:

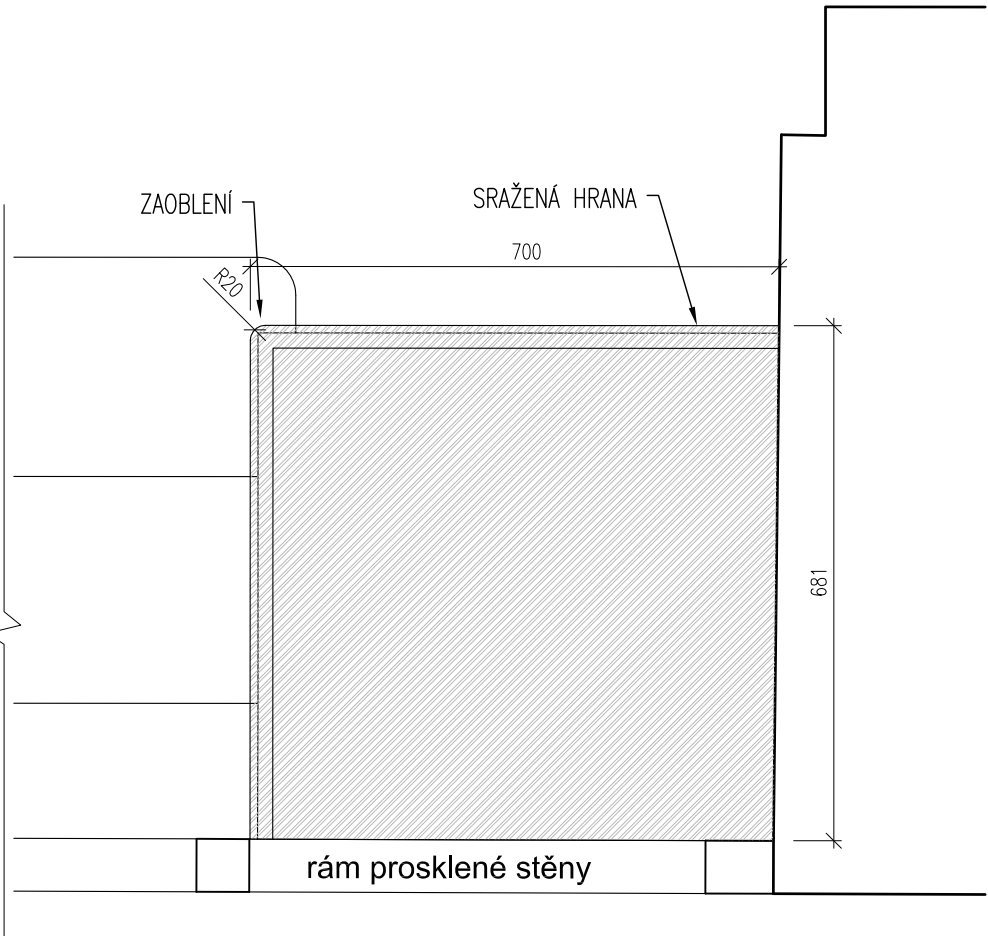
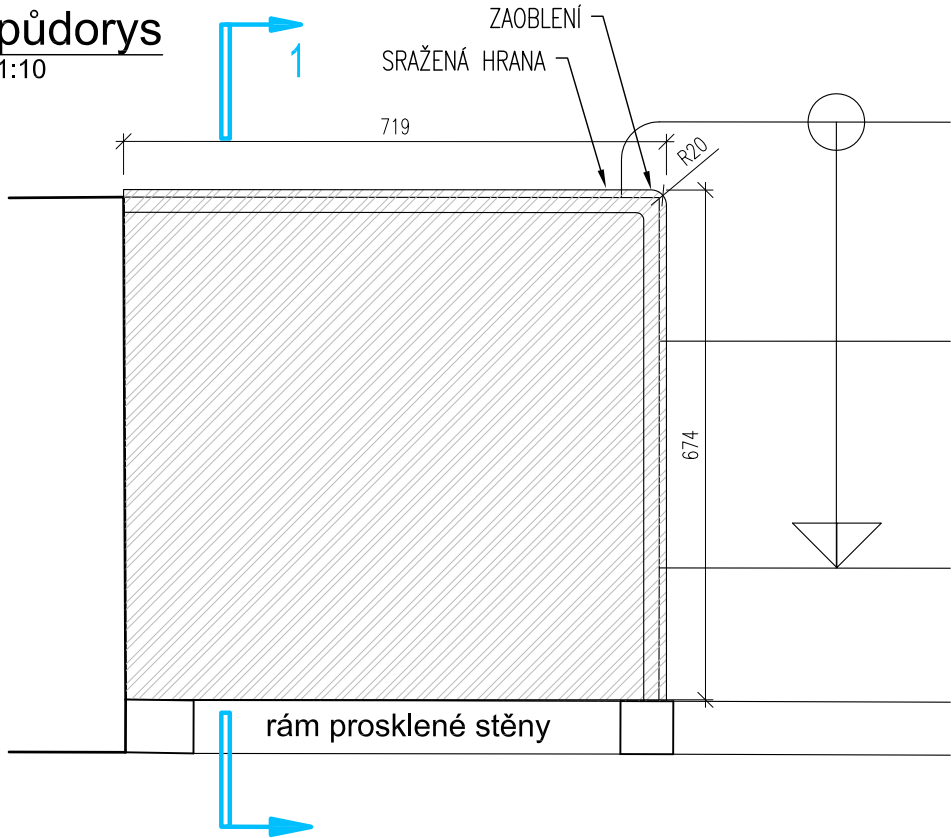
NÁZEV:

Detail soklu  
M1:5

7403



půdorys  
1:10



KRYCÍ DESKA SOKLU ZDI

|           |             |
|-----------|-------------|
| UMÍSTĚNÍ: | 1.06 Foyer  |
| ROZMĚR:   | VIZ. VÝKRES |

|        |                                 |
|--------|---------------------------------|
| POPIS: | 2ks krycí desky soklového zdiva |
|--------|---------------------------------|

|        |   |
|--------|---|
| POPIS: | žulová krycí deska tl. 20mm <ul style="list-style-type: none"><li>- sražená hrana 30x5mm</li><li>- vnější roh zaoblen R20</li><li>- boční hrany sražené cca 3mm</li></ul> |
|--------|---|

|           |                                                 |
|-----------|-------------------------------------------------|
| MATERIÁL: | šedá žula<br>cementová malta pro přírodní kámen |
|-----------|-------------------------------------------------|

|         |                                      |
|---------|--------------------------------------|
| ÚPRAVA: | broušený povrch<br>impregnační nátěr |
|---------|--------------------------------------|

|        |   |
|--------|---|
| POZN.: | Veškeré kotvicí body budou pohledově začištěny. Způsob kotvení lepením lze přizpůsobit technologickým standardům dodavatele. |
|--------|---|

|            |  |
|------------|--|
| POČET KUSŮ |  |
|------------|--|

1

- VEŠKERÉ KÓTY JSOU POUZE ORIENTAČNÍ, PŘED VÝROBOU A MONTÁŽÍ JE NUTNÉ PŘESNÉ ROZMĚRY OVĚŘIT NA STAVBĚ!
- VEŠKERÉ UVEDENÉ VÝROBKY JSOU POUZE REFERENČNÍ, STANOVUJÍ STANDARD POŽADOVANÝ INVESTOREM A PROJEKTANTEM! PRO PLNĚNÍ VEŘEJNÉ ZAKÁZKY SE PŘIPOUŠTÍ POUŽITÍ KVALITATIVNĚ A TECHNICKY OBDOBNÝCH ŘEŠENÍ V SOULADU S PROJEKTEM A ARCHITEKTEM.
- TABULKA VÝROBKŮ NENAHRADUJE DÍLENSKOU DOKUMENTACI. DÍLENSKOU DOKUMENTACI PŘEDLOŽÍ DODAVATEL ARCHITEKTOVI KE SCHVÁLENÍ, SOUČÁSTÍ JSOU VZORKY MATERIÁLŮ, VČETNĚ POVRCHOVÝCH ÚPRAV.
- SOUČÁSTÍ DODÁVKY JE VEŠKERÝ MONTÁŽNÍ A KOMPLETAČNÍ MATERIÁL VČETNĚ DOPASOVÁNÍ K OKOLNÍM KONSTRUKCÍM.