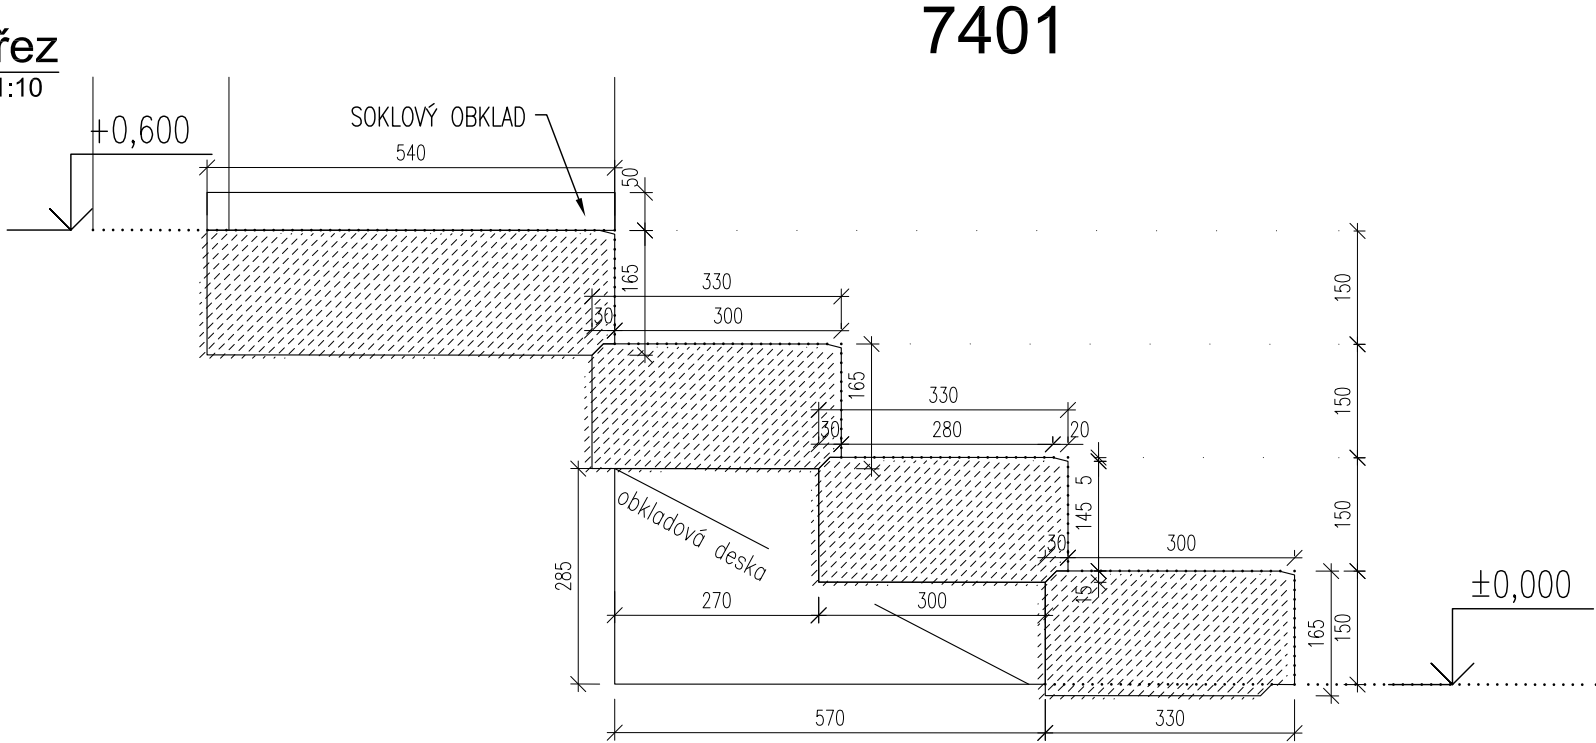
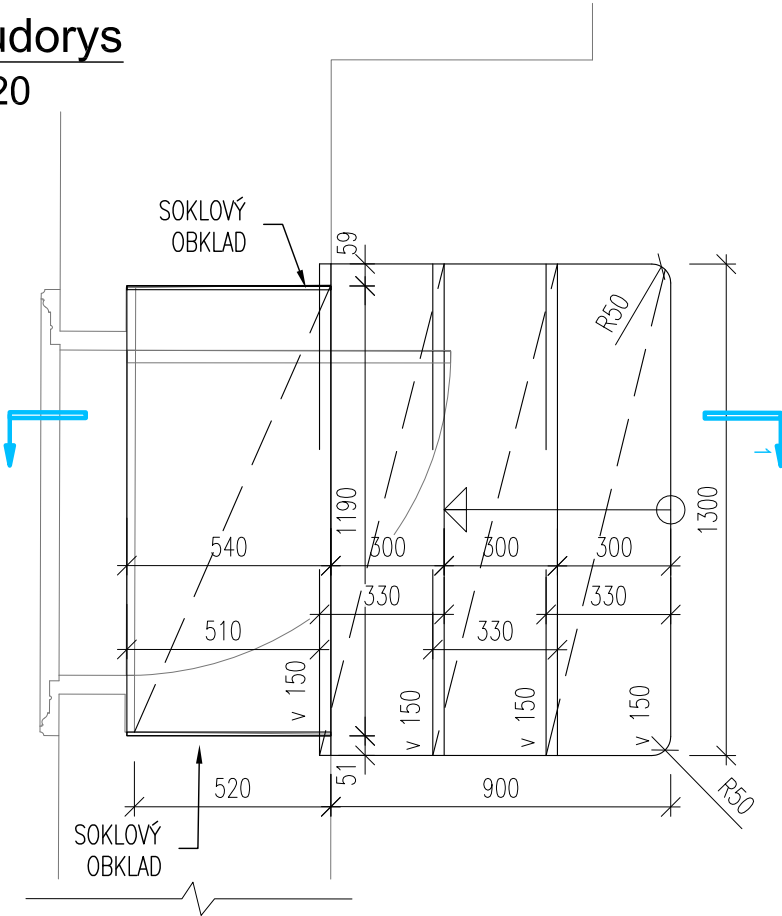


7400 - SPECIFIKACÉ VÝROBKŮ Z KAMENE

řez 1:10  půdorys 1:20  7401		NOVÉ VYROVNÁVACÍ SCHODY <table><tr><td>UMÍSTĚNÍ:</td><td>1.06 Foyer</td></tr><tr><td>ROZMĚR:</td><td>VIZ. VÝKRES</td></tr><tr><td>POPIS:</td><td>Schodišťové stupně - 4ks žulových schodišťových stupňů v. 165mm - sražená hrana 20x5mm - spodní ozub cca 30x15mm - boční hrany sraženy cca 3mm - první stupeň se zaoblenými boky Obkladová deska - 2ks obkladu tl.10mm - zalomený tvar - vyplnění prostoru mezi stupni a podlahou Soklový obklad - 2ks pásek d. cca 540 mm, v. 50mm tl.10mm </td></tr><tr><td>MATERIÁL:</td><td>šedá žula cementová malta pro přírodní kámen</td></tr><tr><td>ÚPRAVA:</td><td>broušený povrch sražené nástupní hrany provedeny s hrubším povrchem impregnační nátěr</td></tr><tr><td>POZN.:</td><td>DIMENZE NOSNÝCH PRVKŮ LZE PŘÍZPŮSOBIT ZVYKLOSTEM DODAVATELE.</td></tr><tr><td colspan="2">POČET KUSŮ</td></tr></table>	UMÍSTĚNÍ:	1.06 Foyer	ROZMĚR:	VIZ. VÝKRES	POPIS:	Schodišťové stupně - 4ks žulových schodišťových stupňů v. 165mm - sražená hrana 20x5mm - spodní ozub cca 30x15mm - boční hrany sraženy cca 3mm - první stupeň se zaoblenými boky Obkladová deska - 2ks obkladu tl.10mm - zalomený tvar - vyplnění prostoru mezi stupni a podlahou Soklový obklad - 2ks pásek d. cca 540 mm, v. 50mm tl.10mm	MATERIÁL:	šedá žula cementová malta pro přírodní kámen	ÚPRAVA:	broušený povrch sražené nástupní hrany provedeny s hrubším povrchem impregnační nátěr	POZN.:	DIMENZE NOSNÝCH PRVKŮ LZE PŘÍZPŮSOBIT ZVYKLOSTEM DODAVATELE.	POČET KUSŮ	
UMÍSTĚNÍ:	1.06 Foyer															
ROZMĚR:	VIZ. VÝKRES															
POPIS:	Schodišťové stupně - 4ks žulových schodišťových stupňů v. 165mm - sražená hrana 20x5mm - spodní ozub cca 30x15mm - boční hrany sraženy cca 3mm - první stupeň se zaoblenými boky Obkladová deska - 2ks obkladu tl.10mm - zalomený tvar - vyplnění prostoru mezi stupni a podlahou Soklový obklad - 2ks pásek d. cca 540 mm, v. 50mm tl.10mm															
MATERIÁL:	šedá žula cementová malta pro přírodní kámen															
ÚPRAVA:	broušený povrch sražené nástupní hrany provedeny s hrubším povrchem impregnační nátěr															
POZN.:	DIMENZE NOSNÝCH PRVKŮ LZE PŘÍZPŮSOBIT ZVYKLOSTEM DODAVATELE.															
POČET KUSŮ																

1

- VEŠKERÉ KÓTY JSOU POUZE ORIENTAČNÍ, PŘED VÝROBOU A MONTÁŽÍ JE NUTNÉ PŘESNÉ ROZMĚRY OVĚŘIT NA STAVBĚ!

- VEŠKERÉ UVEDENÉ VÝROBKŮ JSOU POUZE REFERENČNÍ, STANOVUJÍ STANDARD POŽADOVANÝ INVESTOREM A PROJEKTANTEM! PRO PLNĚNÍ VEŘEJNÉ ZAKÁZKY SE PŘIPOUŠTÍ POUŽITÍ KVALITATIVNĚ A TECHNICKY OBDOBNÝCH ŘEŠENÍ V SOULADU S PROJEKTEM A ARCHITEKTEM.

- TABULKA VÝROBKŮ NENAHAZUJE DÍLENSKOU DOKUMENTACI. DÍLENSKOU DOKUMENTACI PŘEDLOŽÍ DODAVATEL ARCHITEKTOVI KE SCHVÁLENÍ.

- SOUČÁSTÍ DODÁVKY JE VEŠKERÝ MONTÁŽNÍ A KOMPLETAČNÍ MATERIÁL VČETNĚ DOPASOVÁNÍ K OKOLNÍM KONSTRUKCÍM.