


7400 - SPECIFIKACÉ VÝROBKŮ Z KAMENE



fotodokumentace

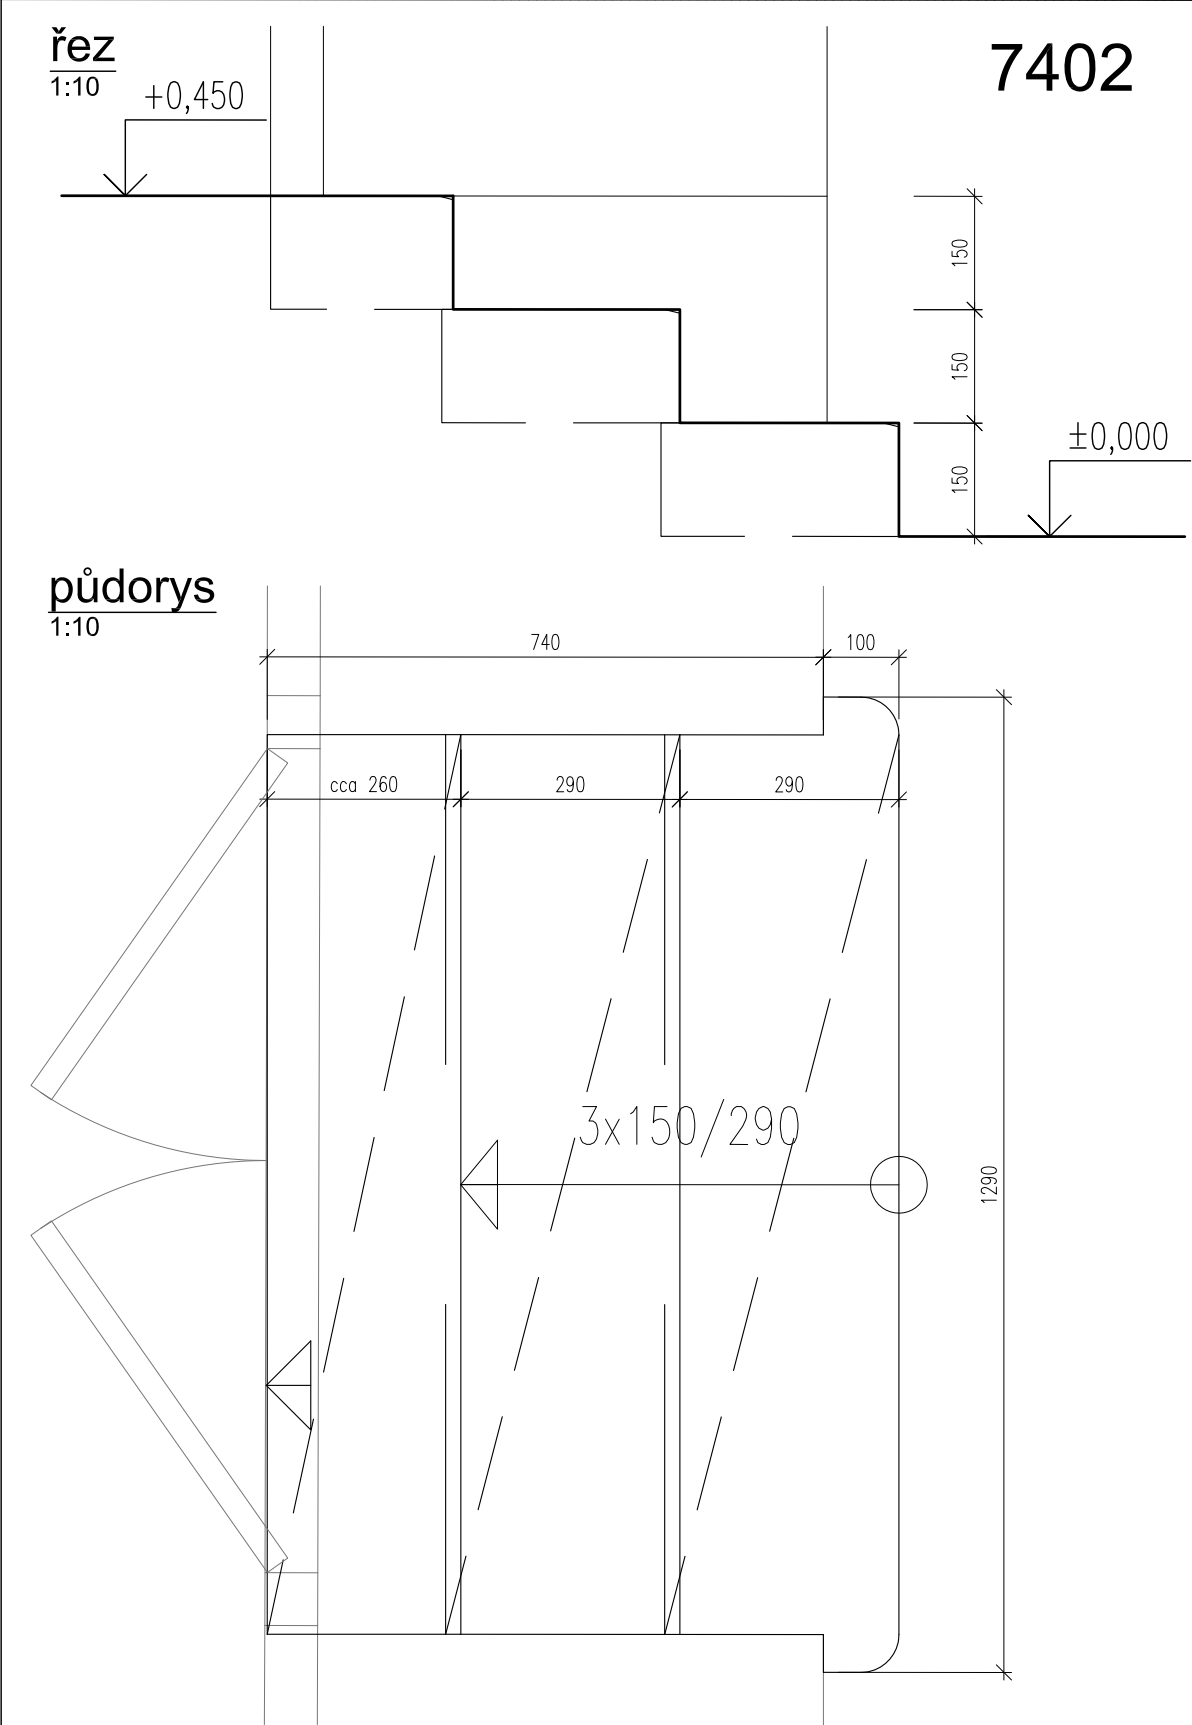

OPRAVA VYROVNÁVACÍCH SCHODŮ

UMÍSTĚNÍ:	1.06 Foyer
ROZMĚR:	VIZ. VÝKRES
POPIS:	Schodišťové stupně - 3ks žulových schodišťových stupňů v. 150mm zabudovaných v cihelném zdivu - sražené hrany - první stupeň se zaoblenými boky
MATERIÁL:	šedá žula cementová malta pro přírodní kámen
ÚPRAVA:	- oprava stávajících stupňů - vysokotlaké čištění abrazivem a vodou - znovu broušeno - broušení - sražené nástupní hrany provedeny s hrubším povrchem - impregnační nátěr
POZN.:	DIMENZE NOSNÝCH PRVKŮ LZE PŘÍZPŮSOBIT ZVYKLOSTEM DODAVATELE.

POČET KUSŮ	1
------------	---

- VEŠKERÉ KÓTY JSOU POUZE ORIENTAČNÍ, PŘED VÝROBOU A MONTÁŽÍ JE NUTNÉ PŘESNÉ ROZMĚRY OVĚŘIT NA STAVBĚ!
- VEŠKERÉ UVEDENÉ VÝROBKY JSOU POUZE REFERENČNÍ, STANOVUJÍ STANDARD POŽADOVANÝ INVESTOREM A PROJEKTANTEM! PRO PLNĚNÍ VEŘEJNÉ ZAKÁZKY SE PŘIPOUŠTÍ POUŽITÍ KVALITATIVNĚ A TECHNICKY OBDOBNÝCH ŘEŠENÍ V SOULADU S PROJEKTEM A ARCHITEKTEM.
- TABULKA VÝROBKŮ NENAHRAZUJE DÍLENSKOU DOKUMENTACI. DÍLENSKOU DOKUMENTACI PŘEDLOŽÍ DODAVATEL ARCHITEKTOVI KE SCHVÁLENÍ.
- SOUČÁSTÍ DODÁVKY JE VEŠKERÝ MONTÁŽNÍ A KOMPLETAČNÍ MATERIÁL VČETNĚ DOPASOVÁNÍ K OKOLNÍM KONSTRUKCÍM.