

8000 - DETAILS

OZNAČENÍ:


NÁZEV:

8001

VYROVNÁVACÍ SCHODY

řez 1:10

- Vysokozátěžový olej
- Parkety - dub masiv 70x21x400mm21mm
- Lepidlo2mm
- Samonivelační stěrka4mm
- Roznášecí betonová mazanina C20/25100mm
- vyztužená ocelovou kací sítí 50/4mm
- Separální PE fólie
- Násyp nový z porovitého kameniva110mm
- z expandovaného jílu fr. 4-8mm
- Separální geotextilie 300g/m2
- Násyp stavební sutí stávající300mm

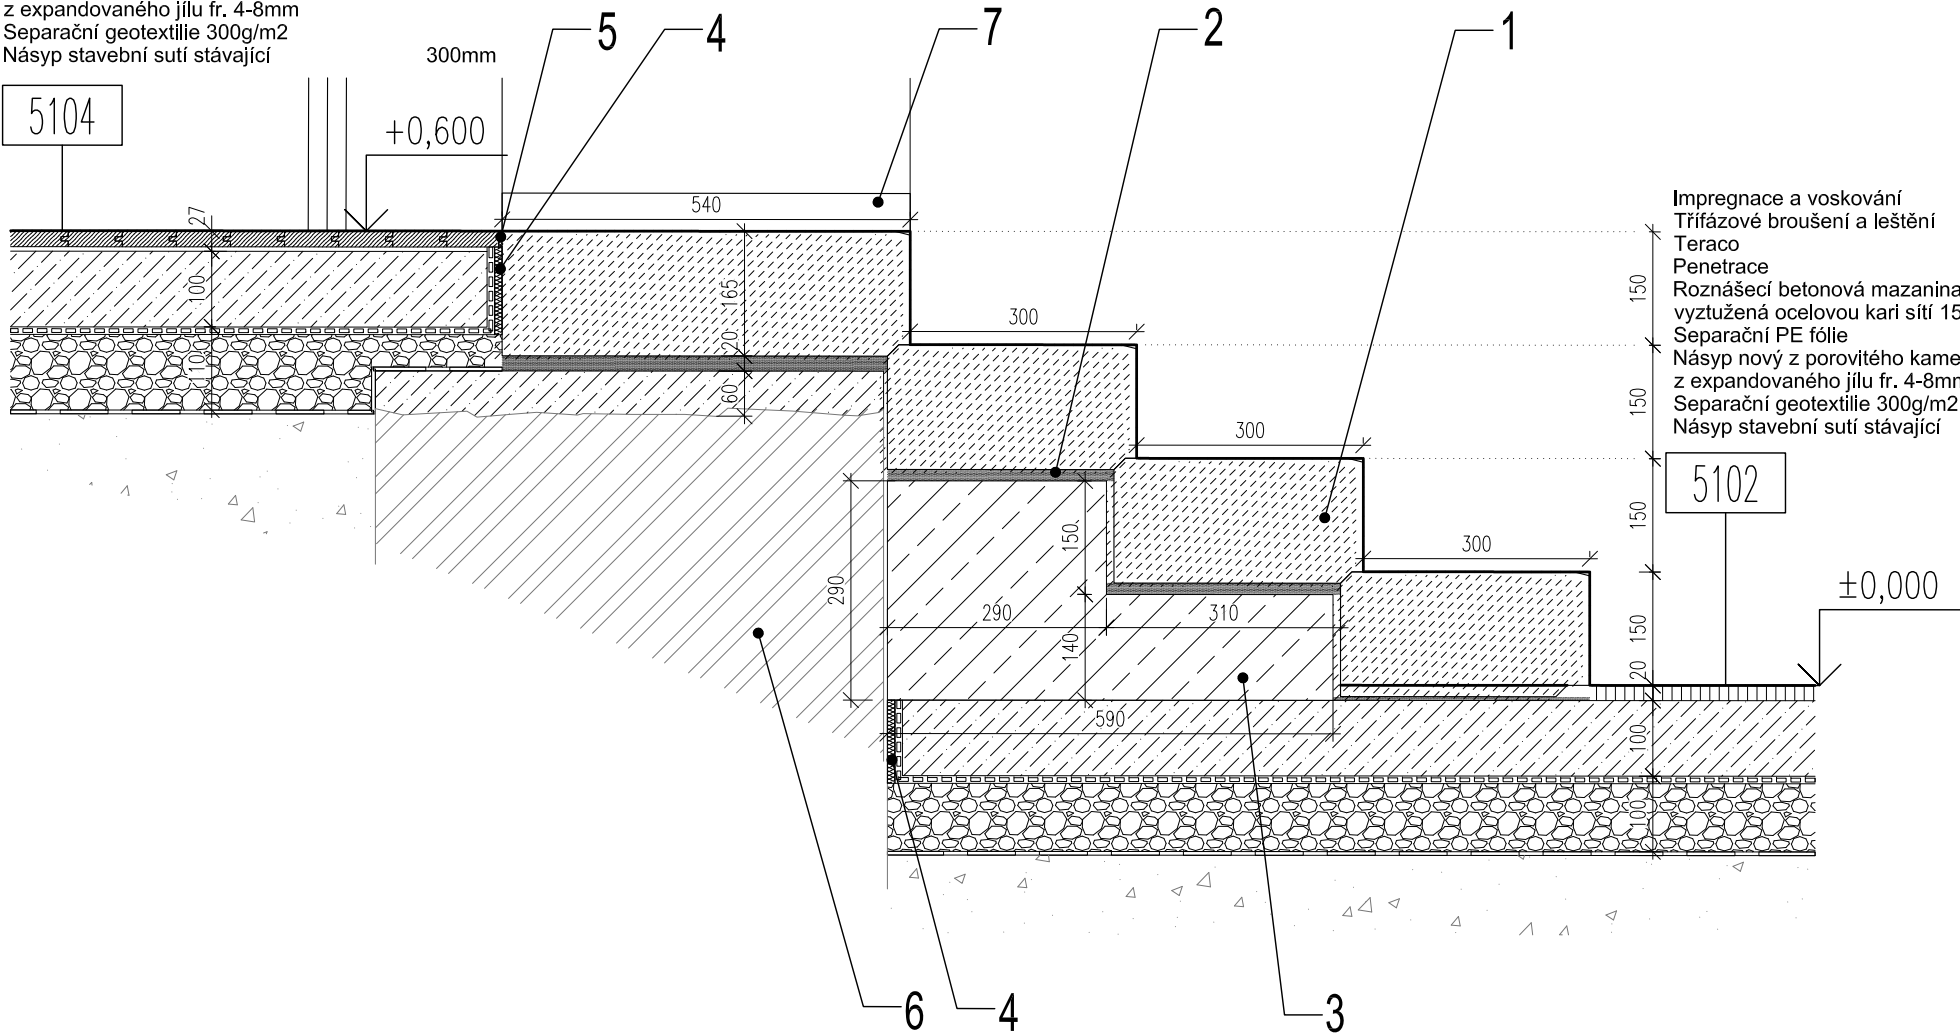


- Impregnace a voskování
- Třířázové broušení a leštění
- Teraco20mm
- Penetrace
- Roznášecí betonová mazanina C20/25100mm
- vyztužená ocelovou kací sítí 150/4mm
- Separální PE fólie
- Násyp nový z porovitého kameniva100mm
- z expandovaného jílu fr. 4-8mm
- Separální geotextilie 300g/m2
- Násyp stavební sutí stávající250mm

LEGENDA:

1. Žulový schod, šedá broušená
2. Lepidlo
3. Betonový podklad pro kamenné schody, prostý beton C20/25
4. Podlahová páska
5. Korkový pásek na styku parket a kamenného schodu
6. Stávající cihelné zdivo, cihla plná
7. Soklový pásek v. 50mm, tl. 10mm

půdorys
1:20

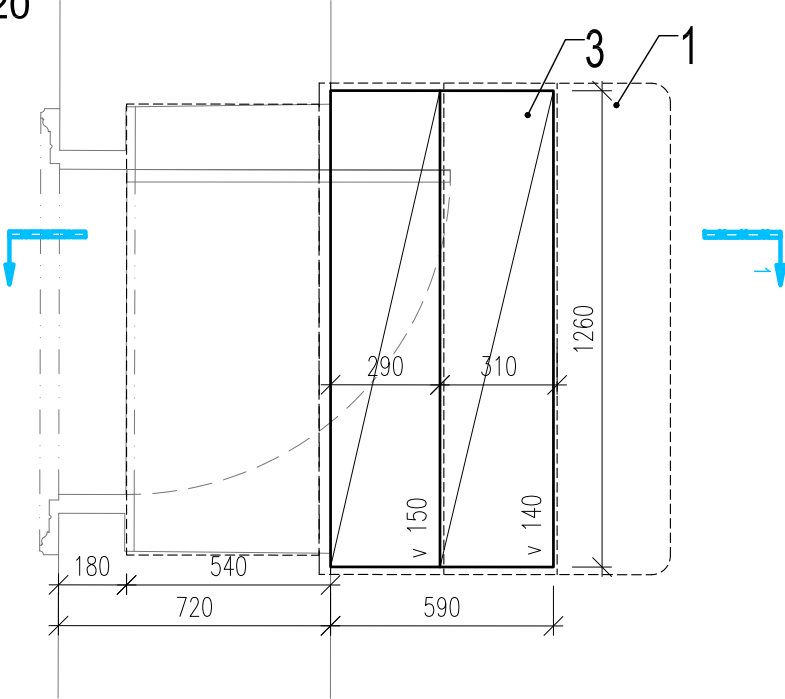

- VEŠKERÉ KÓTY JSOU POUZE ORIENTAČNÍ, PŘED VÝROBOU A MONTÁŽÍ JE NUTNÉ PŘESNÉ ROZMĚRY OVĚŘIT NA STAVBĚ!

- SOUČÁSTÍ DODÁVKY JE VEŠKERÝ MONTÁŽNÍ A KOMPLETAČNÍ MATERIÁL VČETNĚ DOPASOVÁNÍ K OKOLNÍM KONSTRUKCÍM.