

8000 - DETAILY

OZNAČENÍ:

NÁZEV:


8002

SCHOD V UČEBNĚ


řez 1:5

Vysokozátěžový olej	
Parkety - dub masiv 70x21x400mm	21mm
Lepidlo	2mm
Samonivelační stěrka	4mm
Roznášecí betonová mazanina C20/25	100mm
vyztužená ocelovou karí sítí 50/4mm	
Separační PE fólie	
Násyp nový z porovitého kameniva	110mm
z expandovaného jílu fr. 4-8mm	
Separační geotextilie 300g/m2	
Násyp stavební sutí stávající	300mm

Vysokozátěžový olej	
Parkety - dub masiv 70x21x400mm	21mm
Lepidlo	2mm
Samonivelační stěrka	4mm
Roznášecí betonová mazanina C20/25	100mm
vyztužená ocelovou karí sítí 50/4mm	
Separační PE fólie	
Násyp nový z porovitého kameniva	80mm
z expandovaného jílu fr. 4-8mm	
Separační geotextilie 300g/m2	
Násyp stavební sutí stávající	180mm

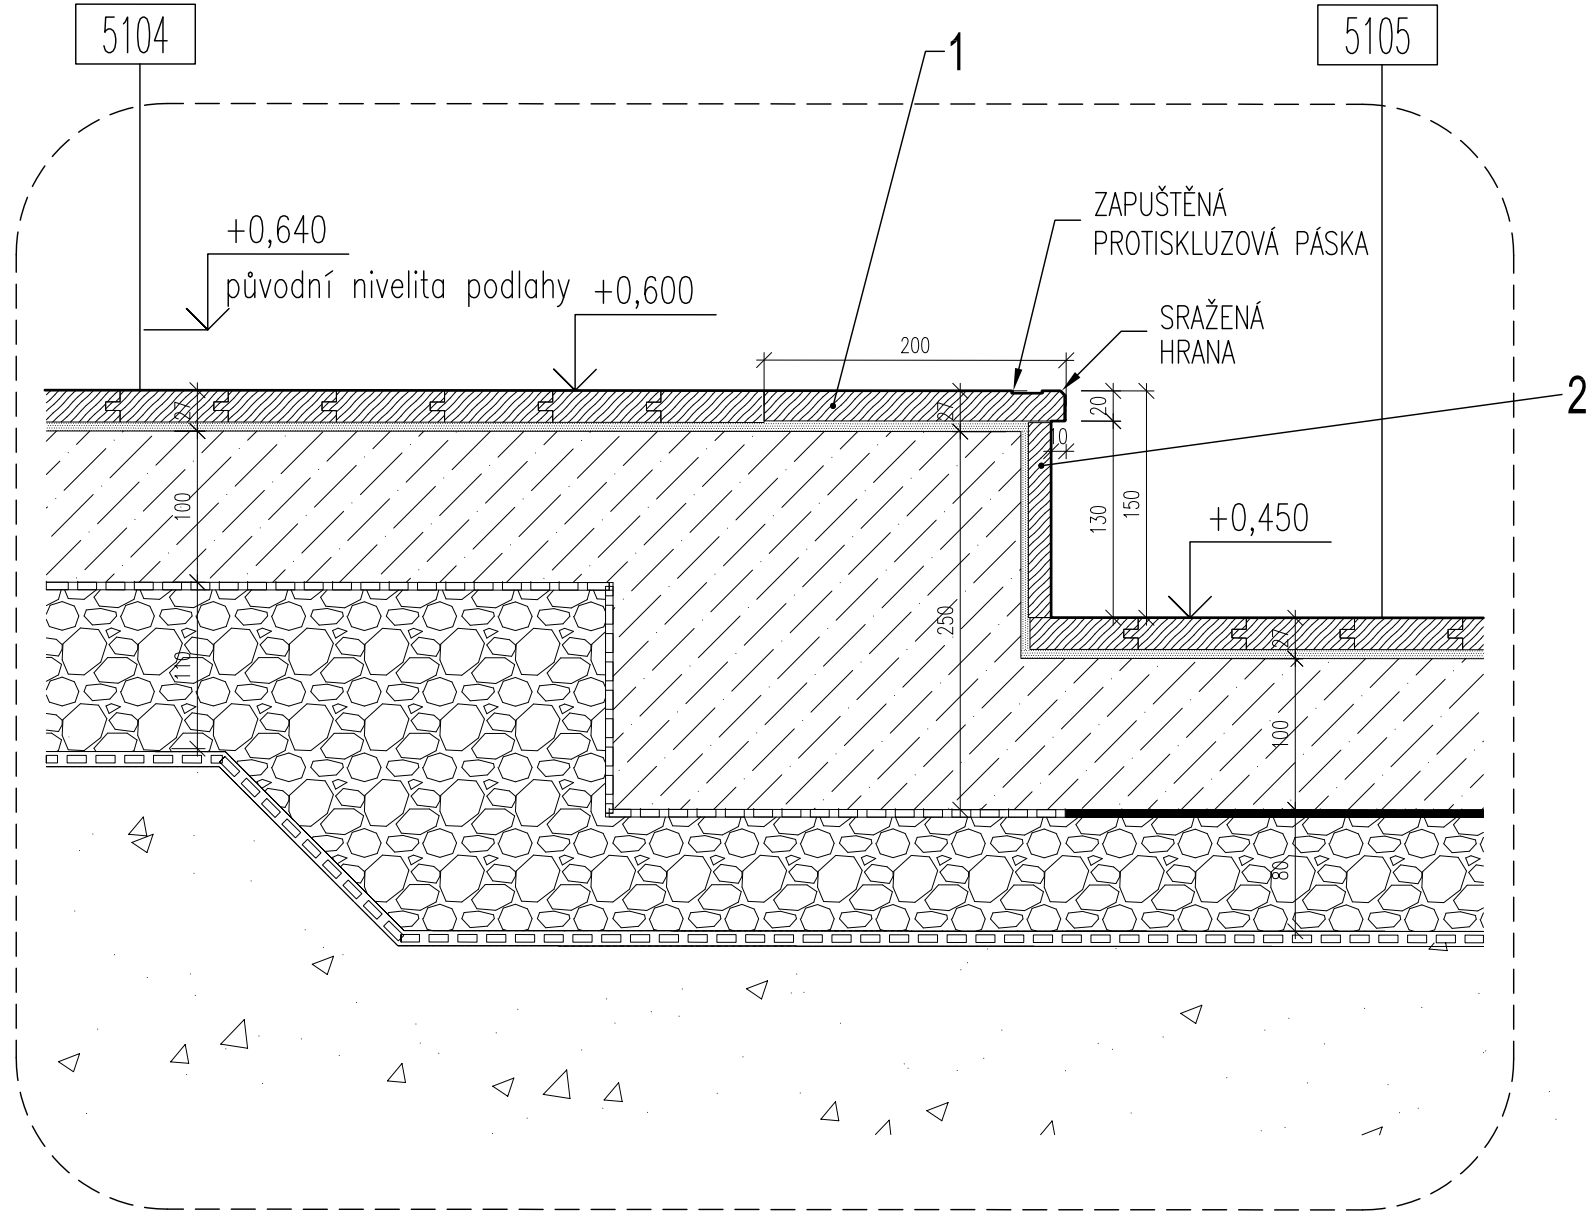

půdorys
1:20

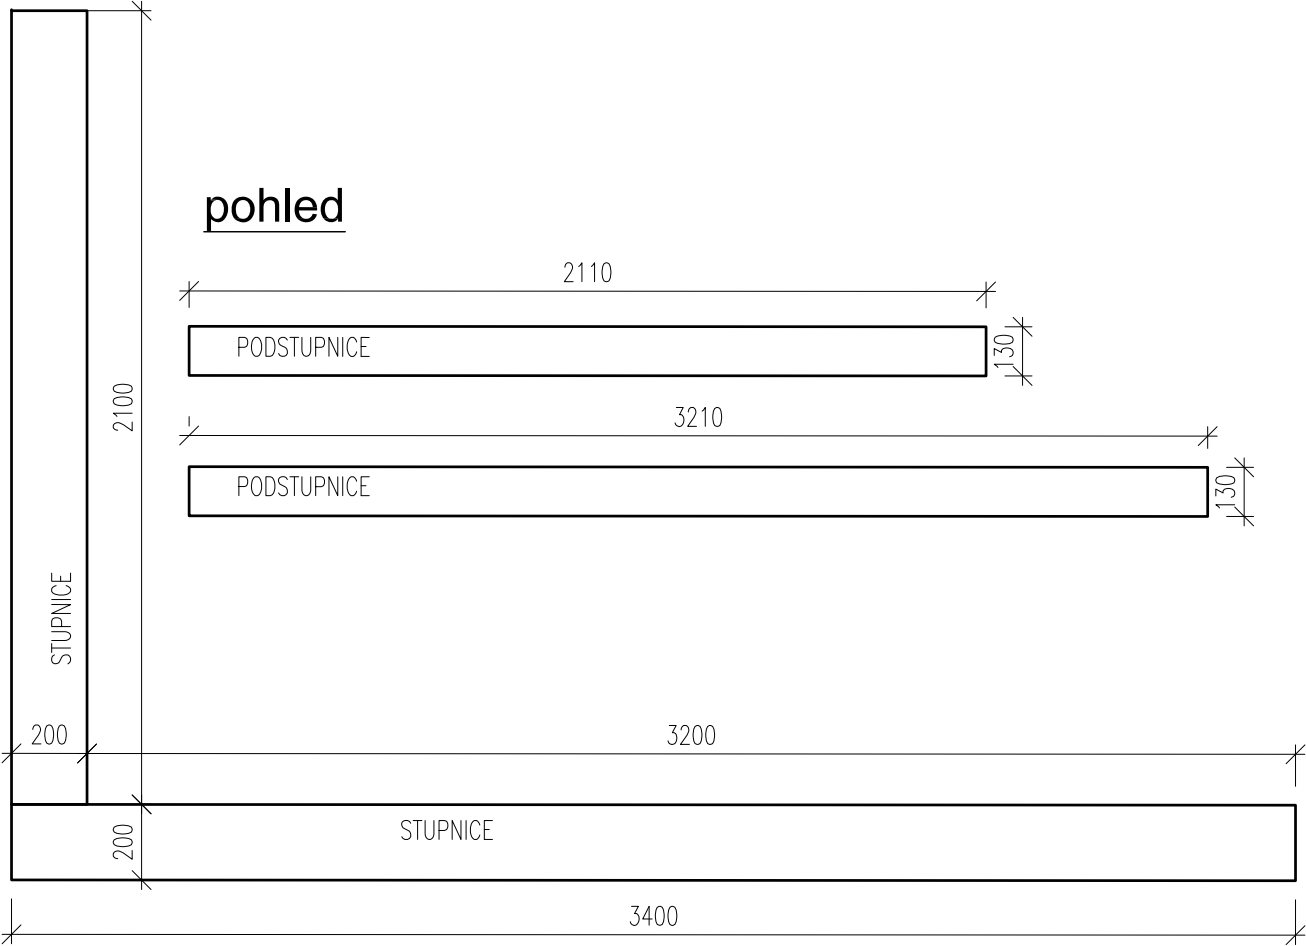

- VEŠKERÉ KÓTY JSOU POUZE ORIENTAČNÍ, PŘED VÝROBOU A MONTÁŽÍ JE NUTNÉ PŘESNÉ ROZMĚRY OVĚŘIT NA STAVBĚ!
- SOUČÁSTÍ DODÁVKY JE VEŠKERÝ MONTÁŽNÍ A KOMPLETAČNÍ MATERIÁL VČETNĚ DOPASOVÁNÍ K OKOLNÍM KONSTRUKCÍM.