


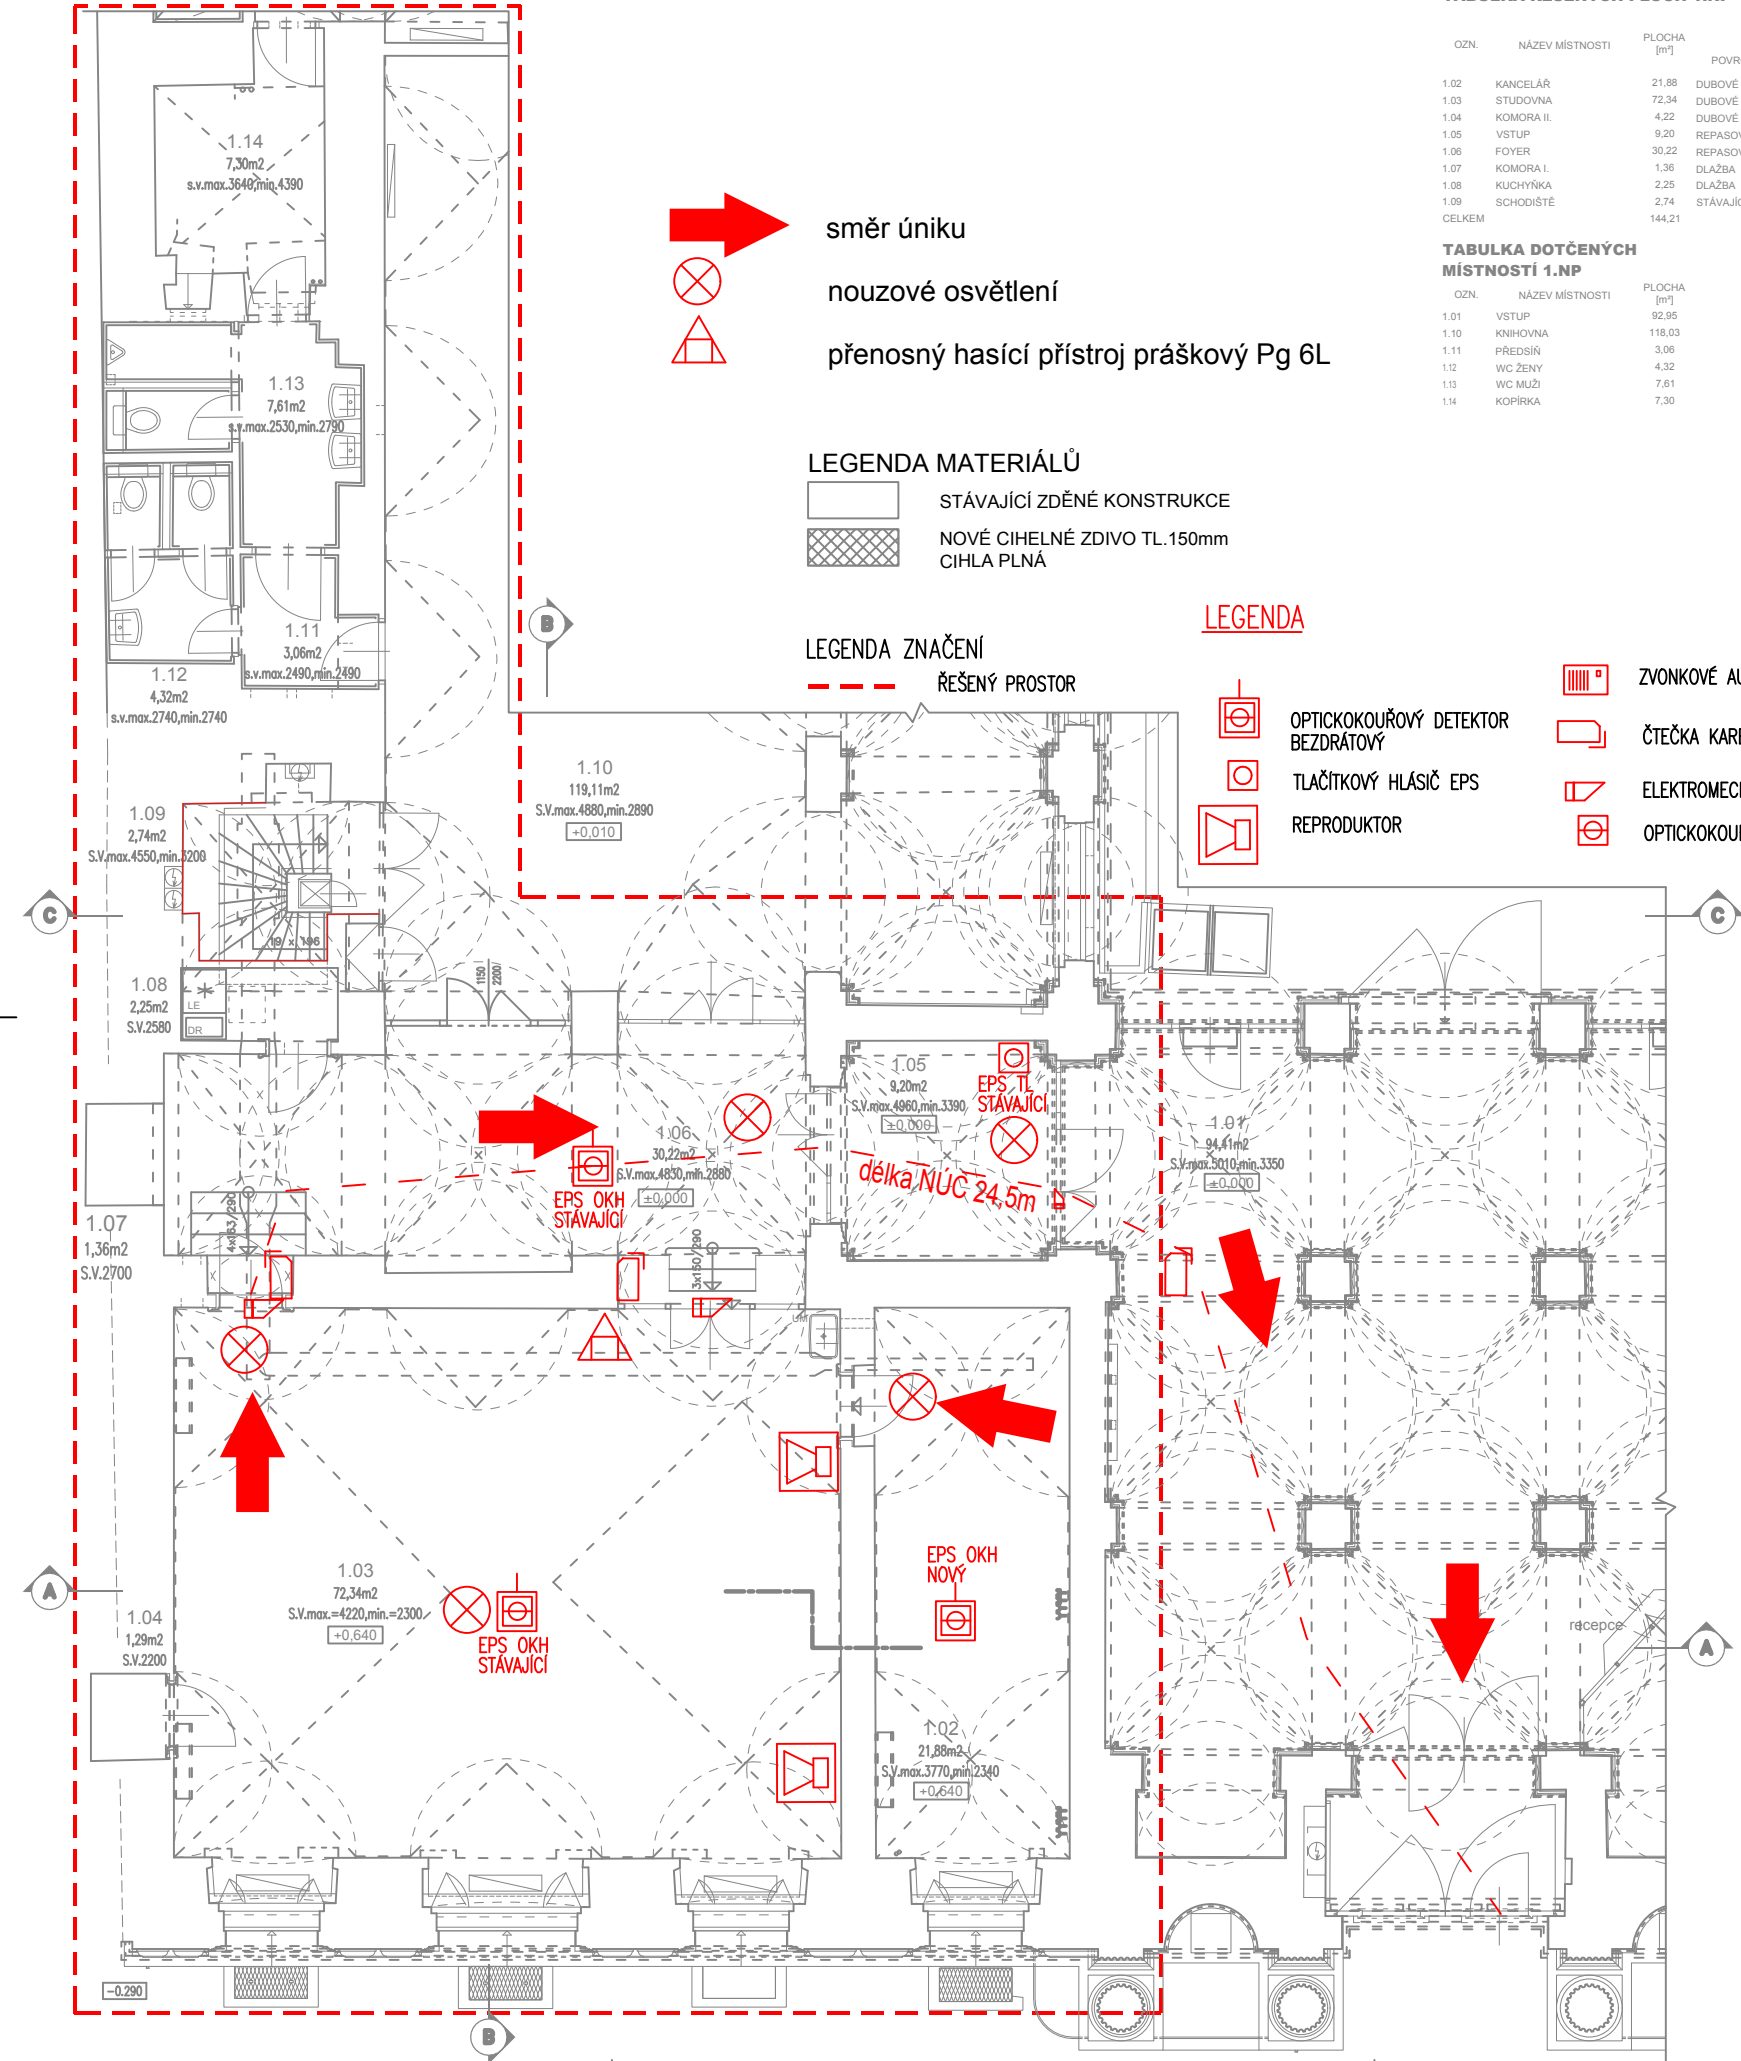

TABULKA ŘEŠENÝCH PLOCH 1.NP

OZN.	NÁZEV MÍSTNOSTI	PLOCHA [m²]	POVRCH STROPU	POVRCH PODLAHY	STROP	SVĚTLÁ VÝŠKA [mm]	
						A	B
1.02	KANCELÁŘ	21,88	DUBOVÉ PARKETY	MALBA	MALBA	3770	2340
1.03	STUDIOVNA	72,34	DUBOVÉ PARKETY	MALBA	MALBA	4220	2300
1.04	KOMORA II.	4,22	DUBOVÉ PARKETY	MALBA	MALBA	2200	
1.05	VSTUP	9,20	REPASOVANÁ DLAŽBA	MALBA	MALBA	4960	3390
1.06	FOYER	30,22	REPASOVANÁ DLAŽBA	MALBA	MALBA	4630	2880
1.07	KOMORA I.	1,36	DLAŽBA	MALBA	MALBA	2700	
1.08	KUCHÝNKÁ	2,25	DLAŽBA	MALBA	MALBA	2580	
1.09	SCHODIŠTĚ	2,74	STÁVAJÍCÍ DLAŽBA	MALBA	MALBA	4550	3200
CELKEM		144,21					

TABULKA DOTČENÝCH
MÍSTNOSTÍ 1.NP

OZN.	NÁZEV MÍSTNOSTI	PLOCHA [m²]
1.01	VSTUP	92,95
1.10	KNIHOVNA	118,03
1.11	PŘEDSÍŇ	3,06
1.12	WC ŽENY	4,32
1.13	WC MUŽI	7,61
1.14	KOPIRKA	7,30

LEGENDA MATERIÁLŮ

- STÁVAJÍCÍ ZDĚNÉ KONSTRUKCE
- NOVÉ CIHELNÉ ZDIVO TL.150mm
CIHLA PLNÁ

LEGENDA ZNAČENÍ

- ŘEŠENÝ PROSTOR

LEGENDA

- OPTICKOKOUŘOVÝ DETEKTOR
BEZDRÁTOVÝ
- TLAČÍTKOVÝ HLÁSIČ EPS
- REPRODUKTOR
- ZVONKOVÉ AUDIO TABLO
- ČTEČKA KARET
- ELEKTROMECHANICKÝ ZÁMEK
- OPTICKOKOUŘOVÝ DETEKTOR

