


Svislé řezy splaškové kanalizace

+5,340
2.NP

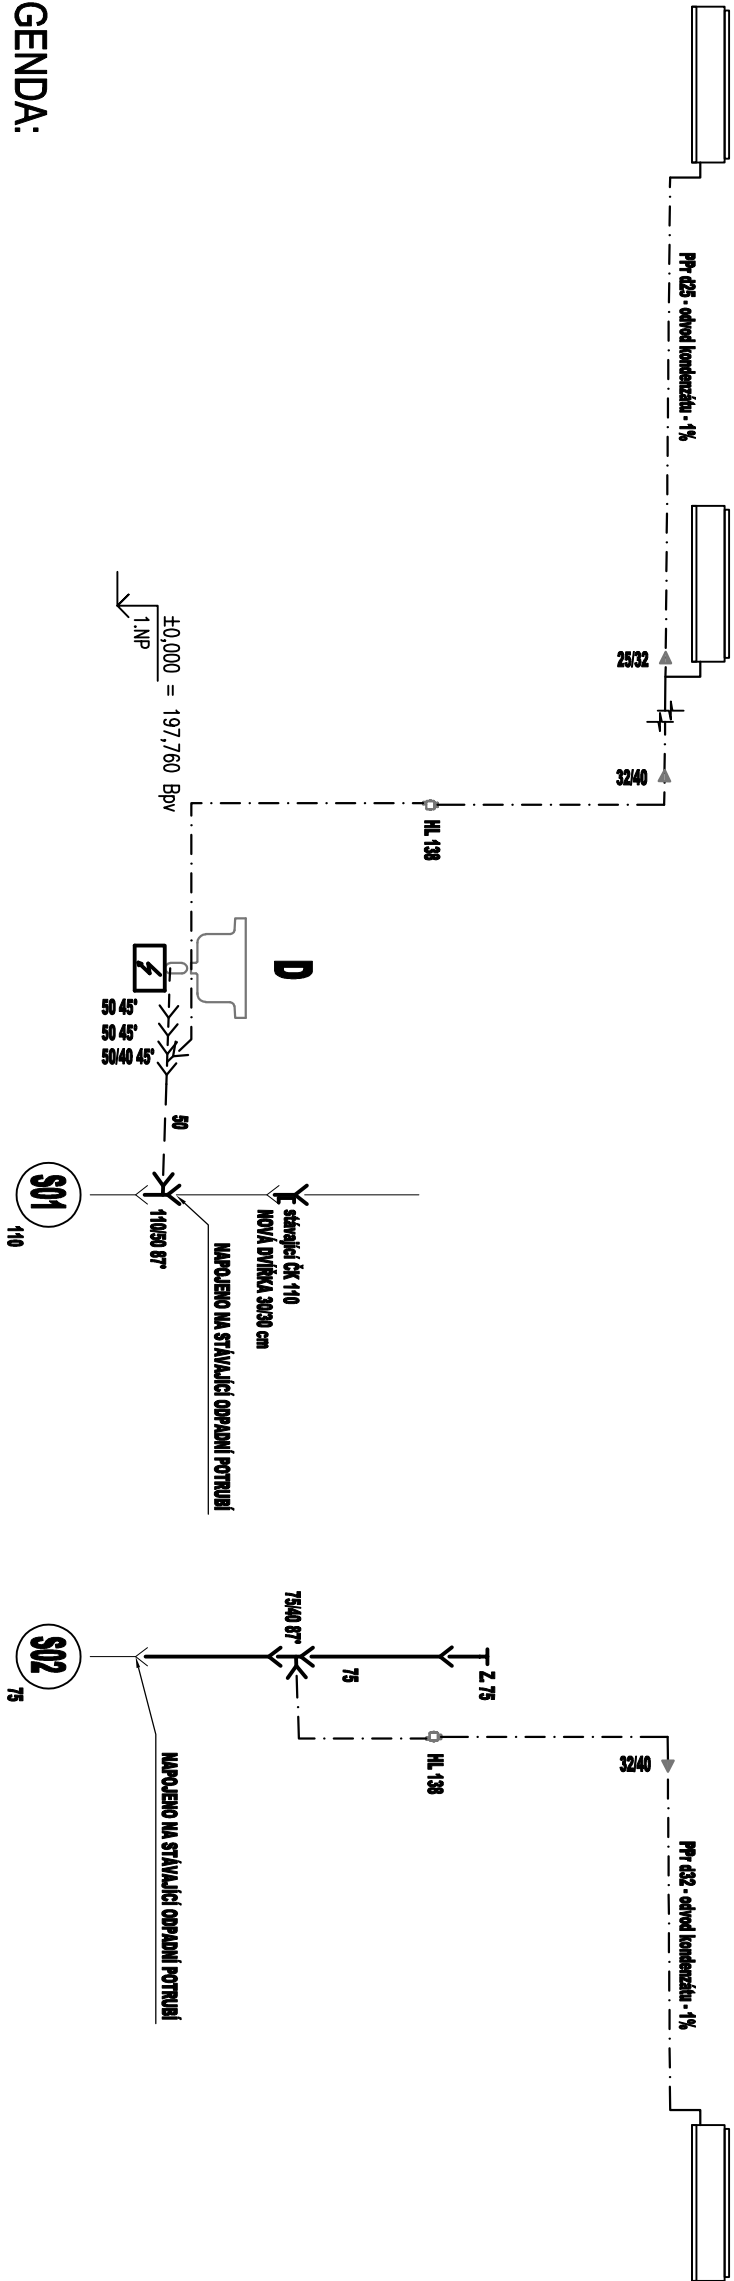

LEGENDA:

ZNAČKA	POPIS	TYP
—	ODPADNÍ POTRUBÍ SPLAŠKOVÉ KANALIZACE	PP (HT-SYSTÉM)
---	PŘIPOJOVACÍ POTRUBÍ SPLAŠKOVÉ KANALIZACE	PP (HT-SYSTÉM)
----	KONDENZÁT	PPr
S ↘	NAVŘZENÉ ODPADNÍ POTRUBÍ	PP (HT-SYSTÉM)

LEGENDA ZAŘÍZOVACÍCH PŘEDMĚTŮ - VIZ. TECHNICKÁ ZPRÁVA

KOORDINAČNÍ VÝKRESY JSOU NADŘÁZENY NAD VÝKRESY JEDNOTLIVÝCH PROFESÍ

- POZNÁMKA:**
- PŘIPOJOVACÍ A ODPADNÍ POTRUBÍ KANALIZACE BUDE PROVEDENO Z PP HT-SYSTÉM.
 - PŘIPOJOVACÍ A ODPADNÍ POTRUBÍ VNITŘNÍ KANALIZACE BUDE VEDENO V DRÁŽKÁCH VE STĚNÁCH, UPEVNĚNO PŘÍCHÝTKAMI A ZAZDĚNO.
 - MONTÁŽ POTRUBÍ BUDE PROVÁDĚNA DLE MONTÁŽNÍCH PŘEDPISŮ VÝROBCŮ POTRUBÍ.
 - TRÁSY ROZVODŮ ZTI JE NUTNÉ PRŮBĚŽNĚ KOORDINOVAT S OSTATNÍMI PROFESEMI A INTERIÉREM, ABY SE PŘEDEŠLO PŘÍPADNÝM FINANČNÍM ZTRÁTÁM

LEGENDA ZNAČEK:

ZNAČKA	POPIS	TYP
ČK	ČISTÍCÍ KUS	HT-SYSTÉM
Z	ZÁTKA	HT-SYSTÉM
iz	IZOLACE POTRUBÍ	PĚNĚNÝ PE
110	OZNAČENÍ VNĚJŠÍHO PRŮMĚRU POTRUBÍ PLASTOVÉHO	PP, PVC, PE

LEGENDA ZAŘÍZOVACÍCH PŘEDMĚTŮ

- U - umyvadlo
D - dřez kuchyňský



±0,000 = 197,76 BpV



OPRAVA STUDOVNY

MÍSTO STAVBY:
Politických vězňů 936/7, 101 00 Praha 1
INVESTOR:
Národopisný ústav Akademie věd České republiky v.v.i.
PROJEKTANT:
Ing. arch. Jan Heller, ČKA 4261 Zelená 400/6, 500 04 Hradec Králové tel.: +420 724 590 067 e-mail: info@heller-architekti.cz

STUPĚŇ

DOKUMENTACE PRO PROVEDENÍ STAVBY

ČÁST:

ZTI ZDRAVO-TECHNICKÉ INSTALACE

VÝKRES:

SVISLÉ ŘEZY KANALIZACE

VYPRACOVAL:	ČÍSLO VÝKRESU:
Ing. arch. Jan Heller	
MĚRITKO:	DATAUM:
1:50	07/2022
	ZTI-04

