Půdorys 1.NP
navrhovaný stav

TABULKA ŘEŠENÝCH PLOCH 1.NP

OZN.	NÁZEV MÍSTNOSTI	PLOCHA [m²]	STĚNY POVRCH STROPU	STĚNY POVRCH PODLAHY	STROP POVRCH STROPU	SVĚTLÁ VÝŠKA [mm] A	SVĚTLÁ VÝŠKA [mm] B
1.02.1	TICHÁ STUDOVNA 1	9,91	DUBOVÉ PARKETY	MALBA	MALBA	3770	2340
1.02.2	TICHÍ STUDOVNA 2	11,70	DUBOVÉ PARKETY	MALBA	MALBA	3770	2340
1.03	STUDOVNA	72,34	DUBOVÉ PARKETY	MALBA	MALBA	4220	2300
1.04	KOMORA II.	4,22	DUBOVÉ PARKETY	MALBA	MALBA	2200	
1.05	VSTUP	9,20	REPASOVANÁ DLAŽBA	MALBA	MALBA	4960	3390
1.06	FOYER	30,22	REPASOVANÁ DLAŽBA	MALBA	MALBA	4830	2880
1.07	KOMORA I.	1,36	DLAŽBA	MALBA	MALBA	2700	
1.08	KUCHYŇKA	2,25	DLAŽBA	MALBA	MALBA	2580	
1.09	SCHODIŠTĚ	2,74	STÁVAJÍCÍ DLAŽBA	MALBA	MALBA	4550	3200
CELKEM		140,92					

SOUVISEJÍCÍ PROSTORY

1.01	VSTUP	92,95
1.10	KNIHOVNA	118,03

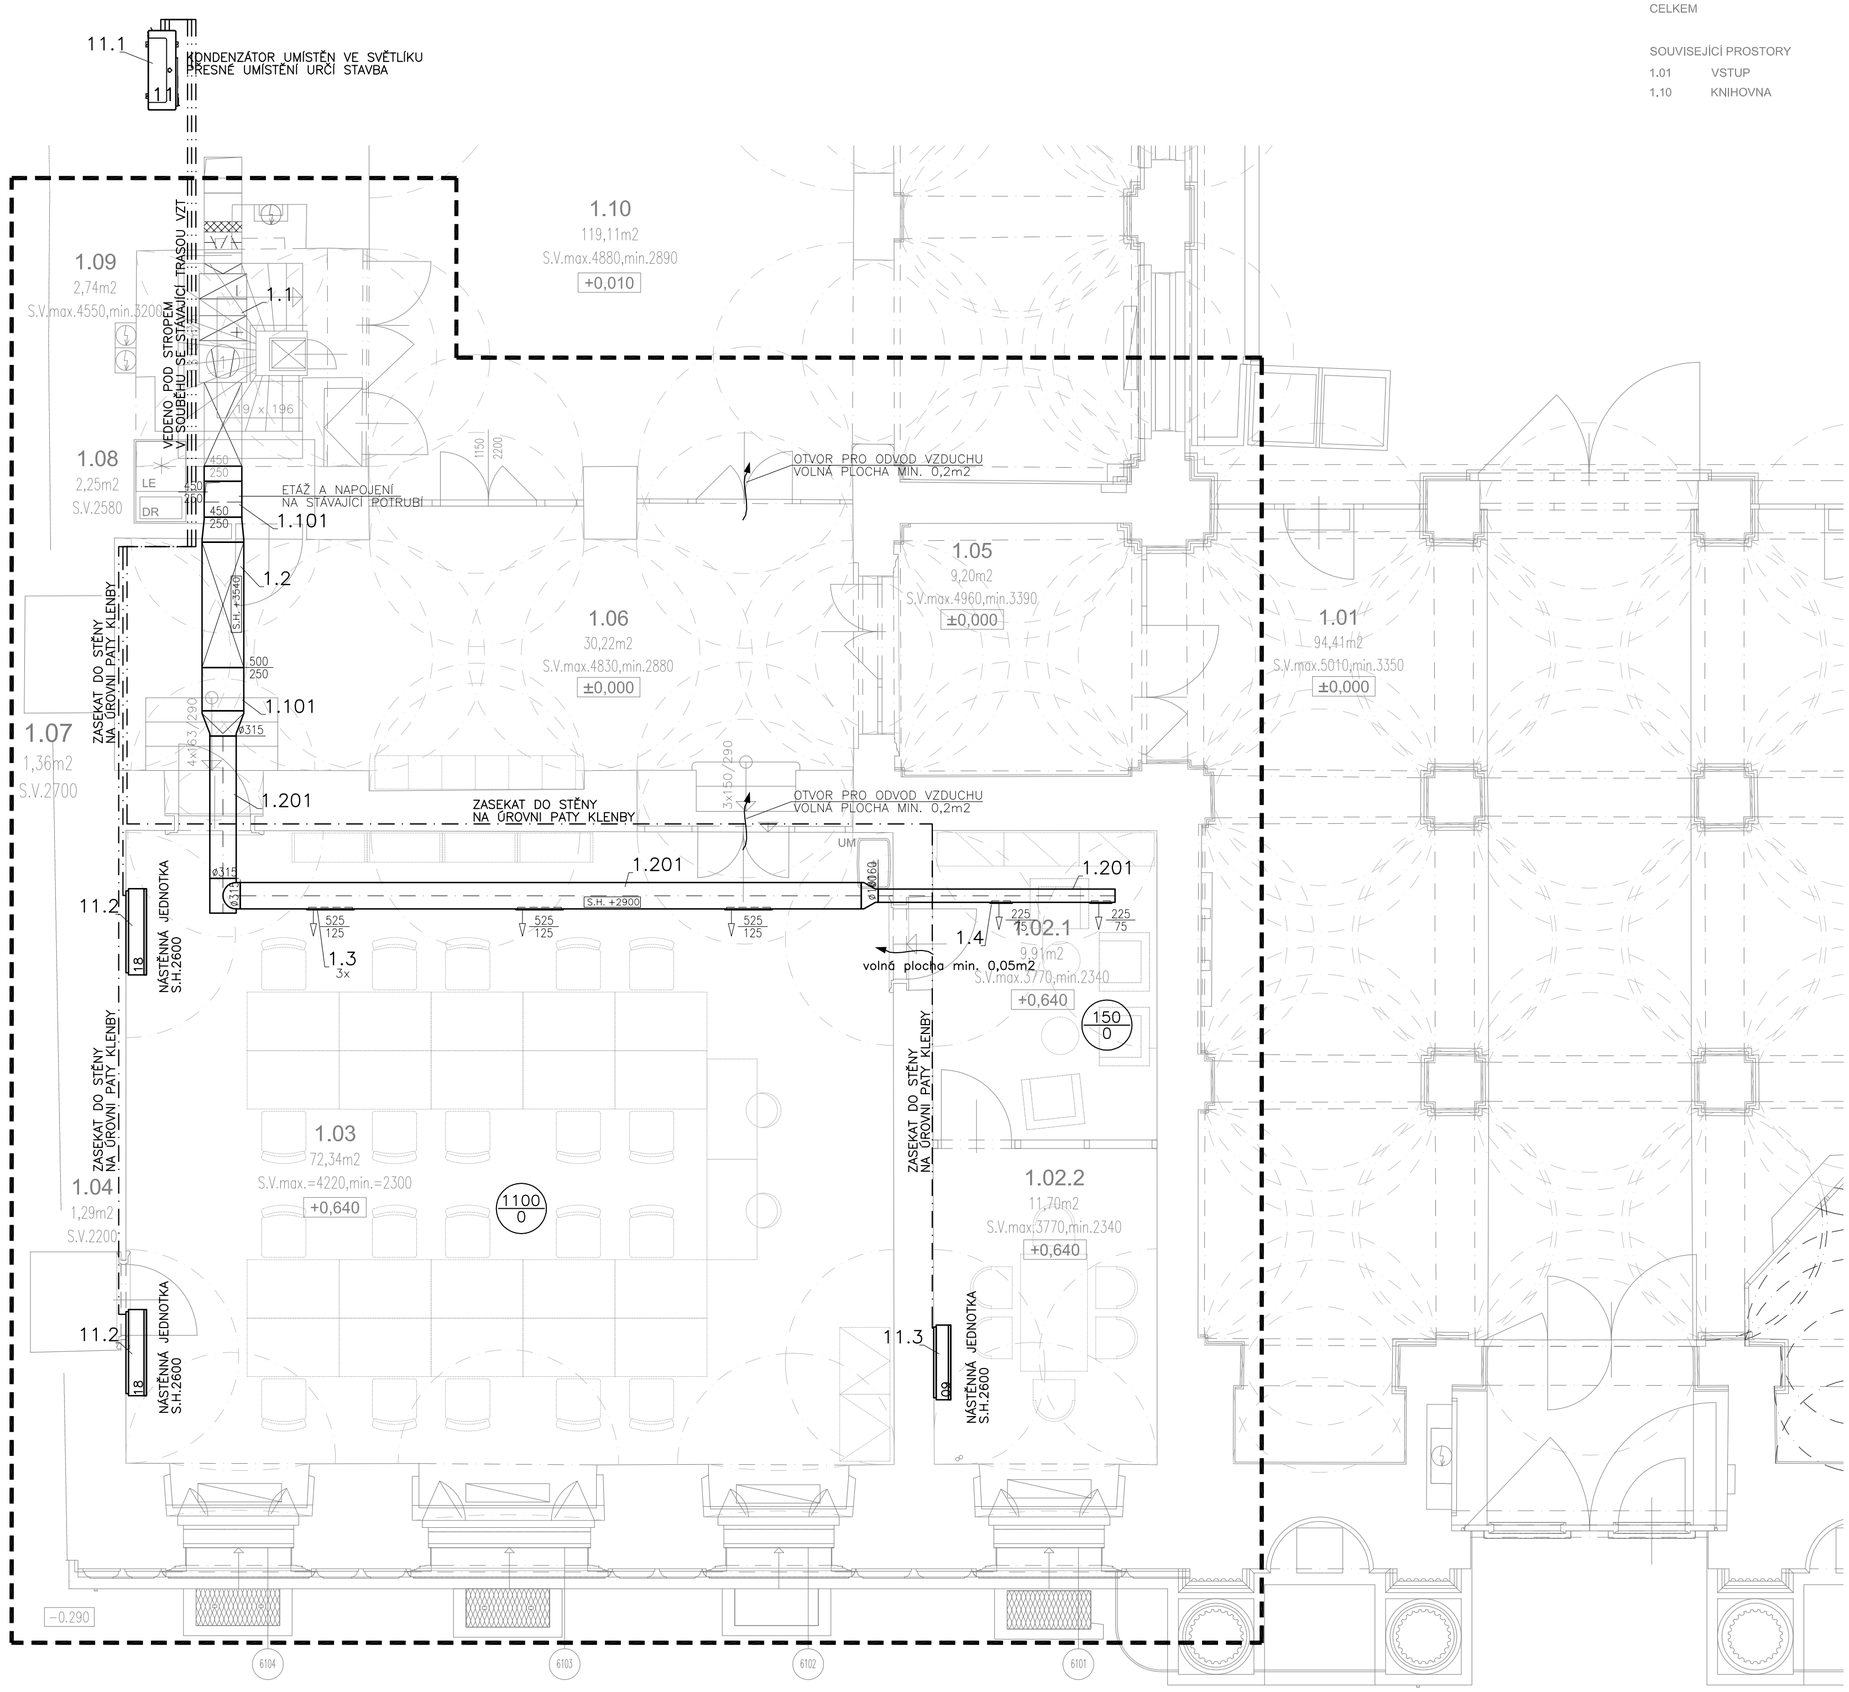

±0,000 = 197,76 Bpv

NÁZEV AKCE:

OPRAVA STUDOVNY
v knihovně Národohospodářského ústavu AV ČR v.v.i.

MÍSTO STAVBY:
Politických vězňů 936/7, 101 00 Praha 1

INVESTOR:
Národohospodářský ústav Akademie věd České republiky v.v.i.
Politických vězňů 936/7, 101 00 Praha 1
Kontaktní osoba: Iva Plachá
tel.: +420 224 005 171, mob: +420 601 301 248
email: iva.placha@cerge-ei.cz

ZPRACOVATEL ČÁSTI:
WATO, ing. Martin Šmolík
Na Václavce 44
150 00 Praha 5
tel.: +420 251 564 457
e-mail: wato@wato.cz

STUPEŇ:
DOKUMENTACE PRO STAVEBNÍ ŘÍZENÍ A
DOKUMENTACE PRO PROVEDENÍ STAVBY

ČÁST:
D.1.4.B. VZDUCHOTECHNIKA A CHLAZENÍ

VÝKRES:
PŮDORYS

VYPRACOVAL:
ing. Martin Šmolík

ČÍSLO VÝKRESU:
101

MĚŘÍTKO:
1:50

DATUM:
11/2015

RAZÍTKO A PODPIS:

PARÉ: