

ROZVADĚČ RP0.2

TECHNICKÉ ÚDAJE :

TYP ROZVADĚČE :	ZAPUŠTĚNÝ OCEP 72TE FW61US1 (HAGER)
ROZMĚRY : Š / V / H	300/950/110
JMENOVITÝ PROUD :	In = 25A
KRYTÍ PŘI OTEVŘENÝCH DVEŘÍCH :	IP 20
KRYTÍ PŘI UZAVŘENÝCH DVEŘÍCH :	IP 40
PŘÍVOD :	SPODEM
VÝVODY :	DOLŮ / NAHORU
INSTALOVANÝ VÝKON	Pi = 27,4kW
SOUDOBOST (-)	0,52
VÝPOČTOVÉ ZATÍŽENÍ	Pp = 14,3kW
OCHRANA PŘED ÚRAZEM EL. PROUDEM : (DLE ČSN 33 2000-4-41)	AUTOMATICKÝM ODPOJENÍM OD ZDROJE
NAP.SOUSTAVA :	3NPE~ 50Hz 400V/230V, TN-C-S

POZNÁMKA :

TENTO ROZVADĚČ SLOUŽÍ PRO NAPÁJENÍ STAVEBNÍ ELEKTROINSTALACE ČÁSTI 1NP – PODRUŽNÝ ROZVADĚČ.

OPRAVA STUDOVNY

v knihovně Národohospodářského ústavu AV ČR v.v.i.

Politických vězňů 936/7, 101 00 Praha 1

Národohospodářský ústav Akademie věd České republiky v.v.i.
Politických vězňů 936/7, 101 00 Praha 1
Kontaktní osoba: Iva Plachá
tel.: +420 224 005 171, mob: +420 601 301 248
email: iva.placha@cerge-ei.cz

VLADIMÍR HAMPL, projekce elektro
Proboštovský sad 448, 41712 Proboštov
Tel: 739 440 539
e-mail: hampl@tiscali.cz



DOKUMENTACE PRO STAVEBNÍ ŘÍZENÍ A DOKUMENTACE PRO PROVEDENÍ STAVBY

D.1.4.E. SILNOPROUDÁ ELEKTROTECHNIKA

ROZVADĚČ RP0.2

Vladimír Hampl

11/2015


-

3. - 07/2022

D.1.4.E05

RP0.2

(V ROZVADĚČI BUDE PONECHÁNA PROSTOROVÁ REZERVA)

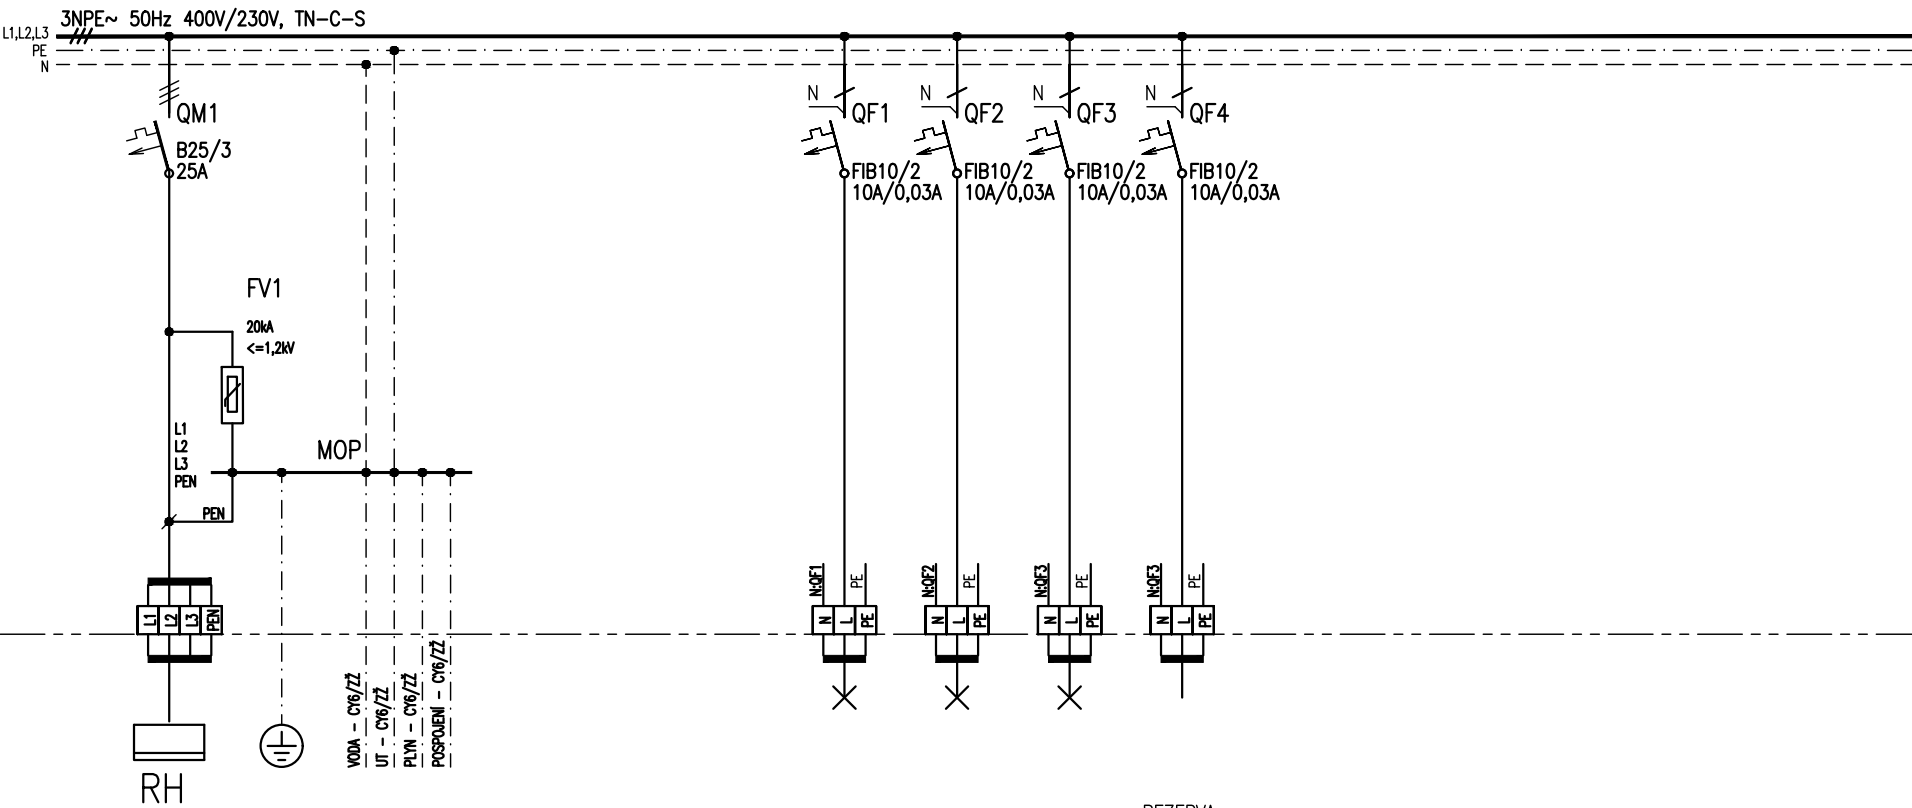


Č. OKRUHU
KABEL
OZNAČENÍ
P_i[kW]
m.č.

PŘÍVOD	PA					1	2	3	4					
CYKY	H07Z-K					CYKY	CYKY	CYKY	CYKY					
4J10	16ZŽ					3J1,5	3J1,5	3J1,5	3J1,5					
	1WE2					0.2WL1	0.2WL2	0.2WL3	0.2WL4					
	HOP					0,5	0,5	0,5						

1.03-04 1.06-08 1.02,1.05

RP0.2

(V ROZVADĚČI BUDE PONECHÁNA PROSTOROVÁ REZERVA)

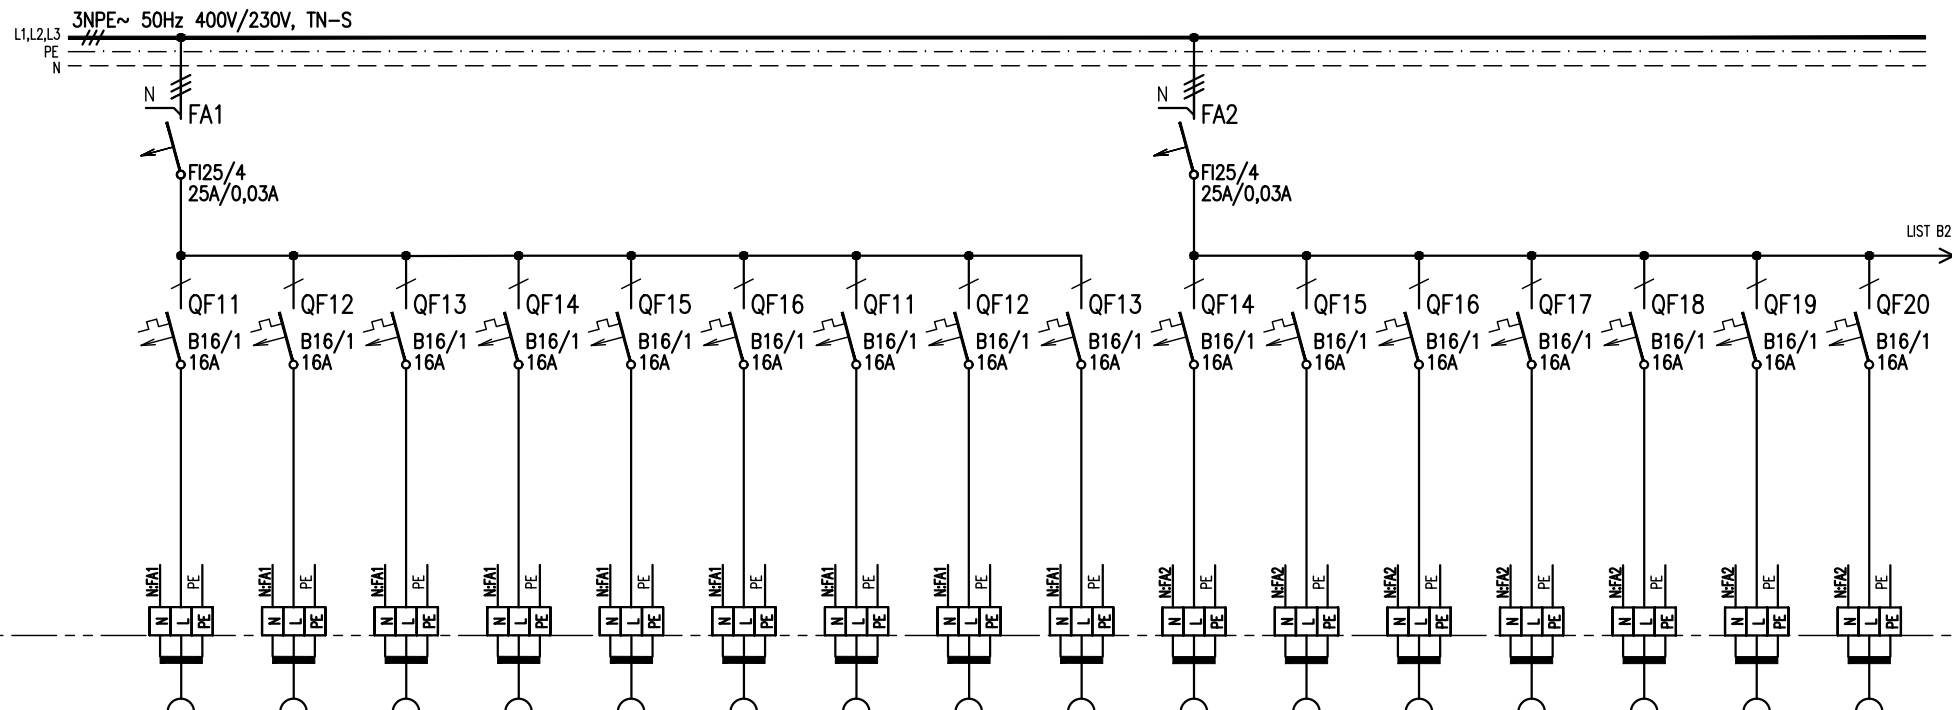

	KUCHYŇKA		ZÁSOBNÍK TUV		KOPIRKA		LEDNICE		PODLAHOVÉ ZÁSUVKY		PODLAHOVÉ ZÁSUVKY		PODLAHOVÉ ZÁSUVKY		PODLAHOVÉ ZÁSUVKY		PODLAHOVÉ ZÁSUVKY	
Č. OKRUHU	5	6	7	8	9	10	11	12	13	14	15	16	17	18	19	20		
KABEL	CYKY	CYKY	CYKY	CYKY	CYKY	CYKY	CYKY	CYKY	CYKY	CYKY	CYKY	CYKY	CYKY	CYKY	CYKY	CYKY		
OZNAČENÍ	3J2,5	3J2,5	3J2,5	3J2,5	3J2,5	3J2,5	3J2,5	3J2,5	3J2,5	3J2,5	3J2,5	3J2,5	3J2,5	3J2,5	3J2,5	3J2,5		
Pi[kW]	0.2WL5	0.2WL6	0.2WL7	0.2WL8	0.2WL9	0.2WL10	0.2WL11	0.2WL12	0.2WL13	0.2WL14	0.2WL15	0.2WL16	0.2WL17	0.2WL18	0.2WL19	0.2WL20		
m.č.	1,0	2,0	1,0	1,0	1,0	1,0	1,0	1,0	1,0	1,0	1,0	1,0	1,0	1,0	1,0	1,0		
	1.08	1.08	1.02	1.07	1.03	1.03	1.02	1.02	1.08	1.06	1.03	1.03	1.03	1.03	1.03	1.03		

Obsah


Rozvaděč RP0.2

List

B1

RP0.2

(V ROZVADĚČI BUDE PONECHÁNA PROSTOROVÁ REZERVA)

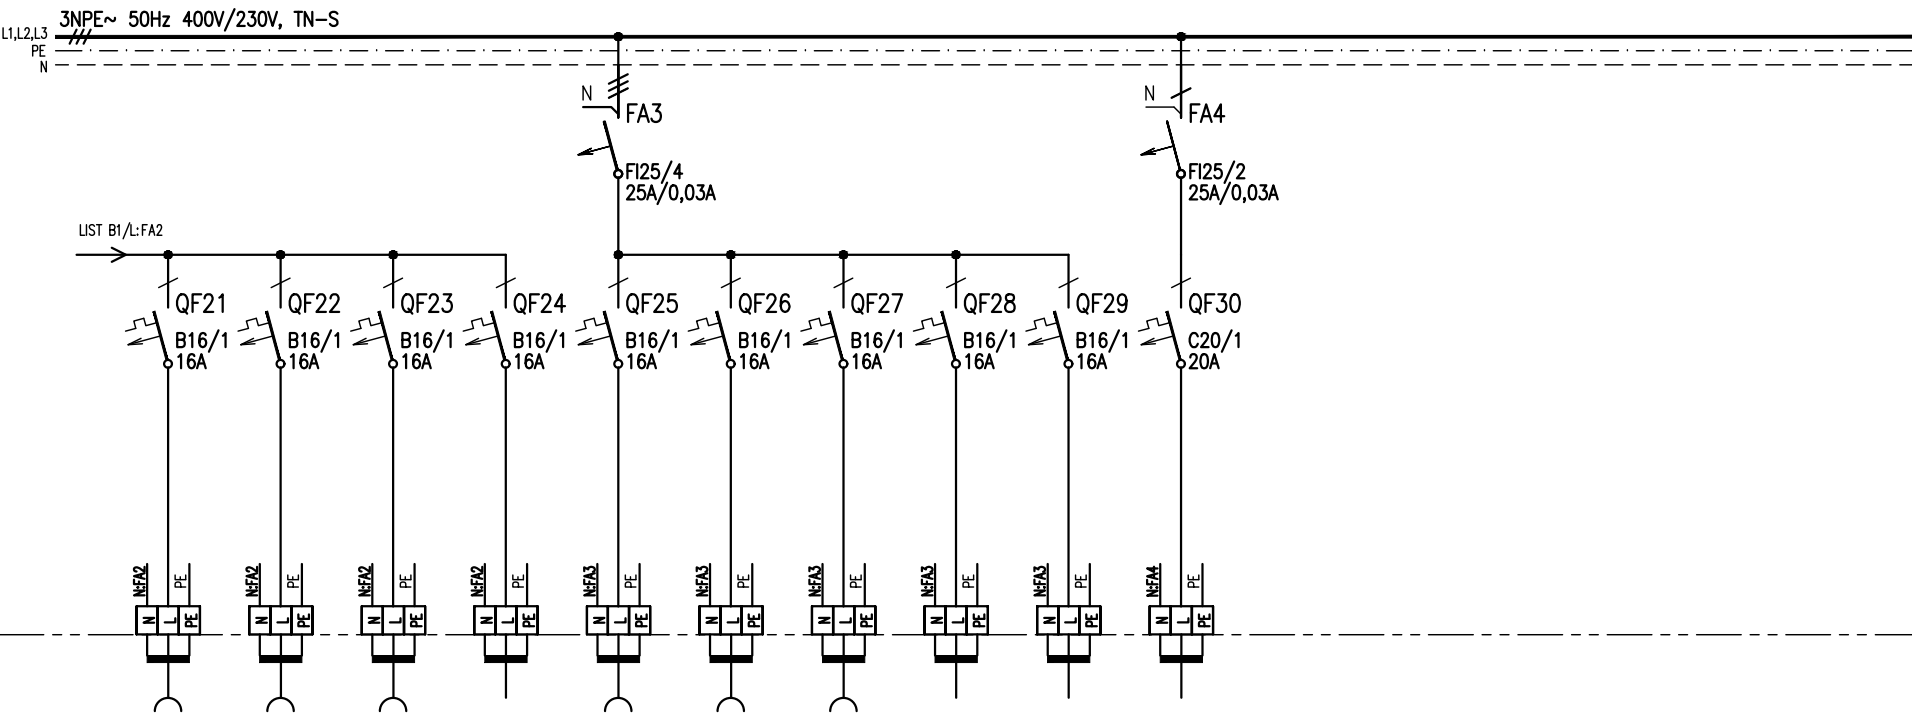

Č. OKRUHU KABEL OZNAČENÍ Pi[kW] m.č.	PODLAHOVÉ ZÁSUVKY	PODLAHOVÉ ZÁSUVKY	PODLAHOVÉ ZÁSUVKY	REZERVA	RACK	ACS	PROJEKTOR REPRODUKTORY	REZERVA	REZERVA	AC JEDNOTKA						
	21	22	23	24	25	26	27	28	29	30						
	CYKY	CYKY	CYKY	CYKY	CYKY	CYKY	CYKY	CYKY	CYKY	CYKY						
	3J2,5	3J2,5	3J2,5	3J2,5	3J2,5	3J2,5	3J2,5	3J2,5	3J2,5	3J2,5						
	0.2WL21	0.2WL22	0.2WL23	0.2WL24	0.2WL21	0.2WL22	0.2WL23	0.2WL24	0.2WL25	0.2WL30						
	1,0	1,0	1,0		1,0	1,0	0,5			3,4						
	1.03	1.03	1.03		1.04	1.04	1.03			SVĚTLÍK						