
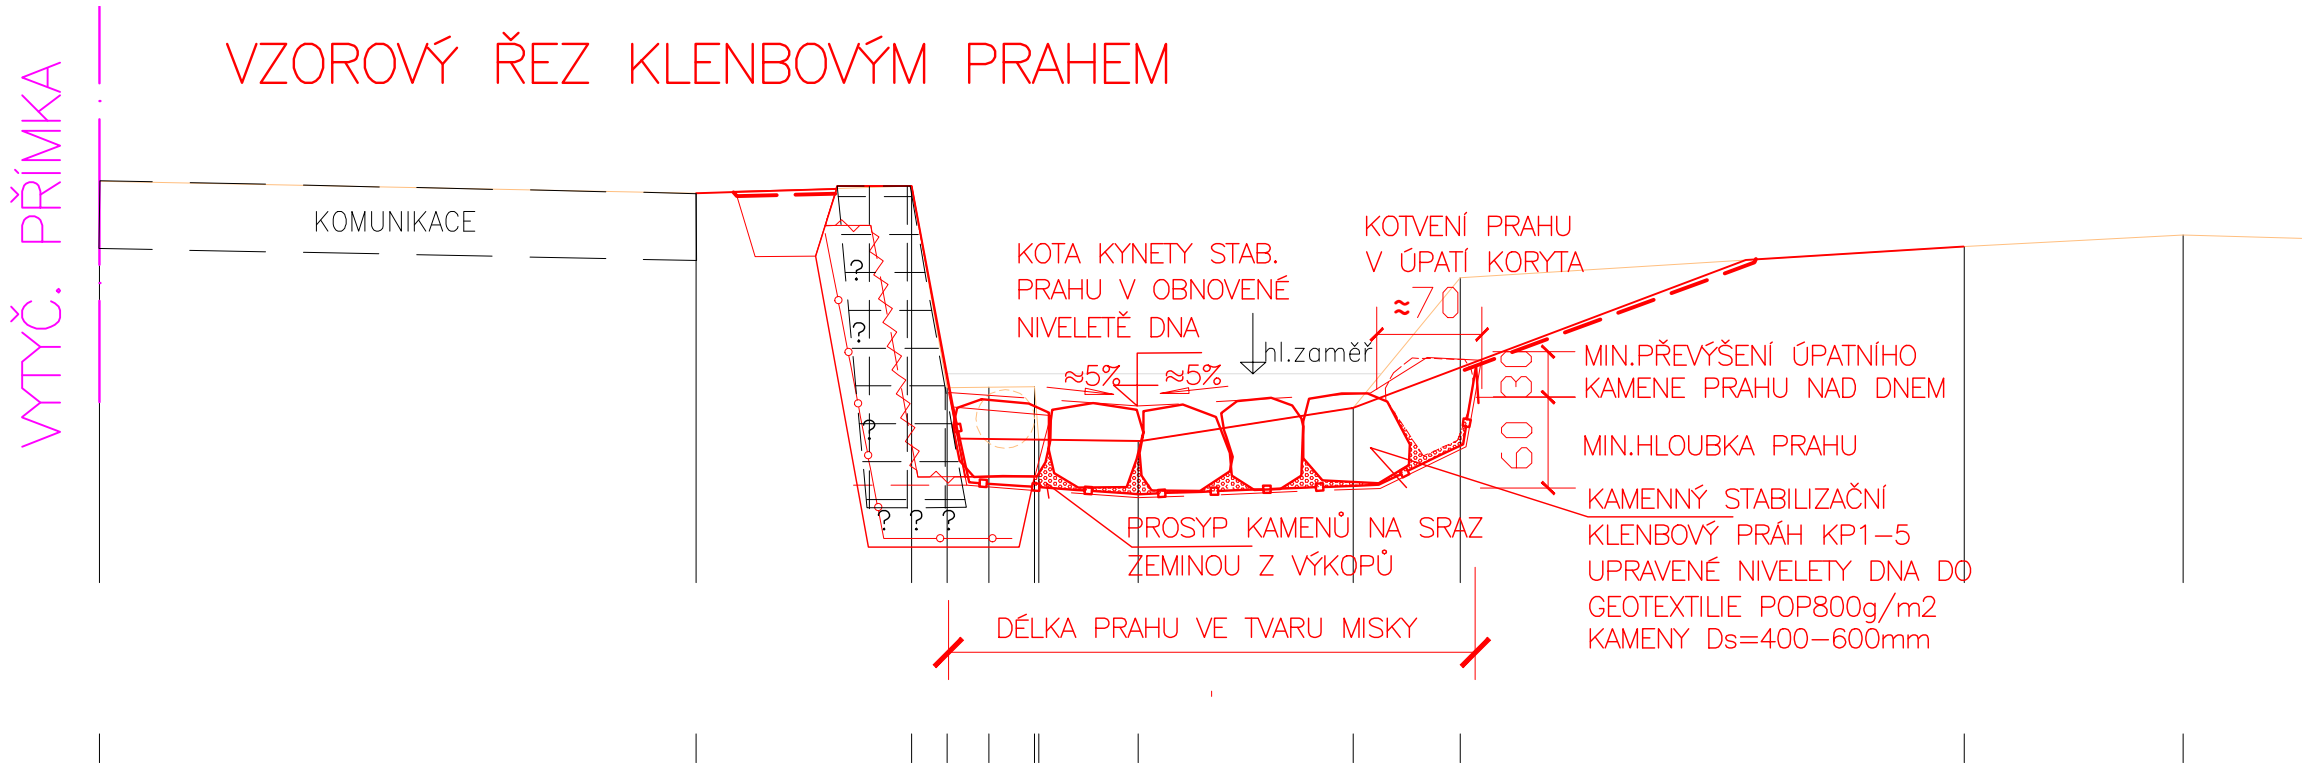


VZOROVÉ ŘEZY OPRAVOU BŘEHŮ KORYTA – ÚSEK1.

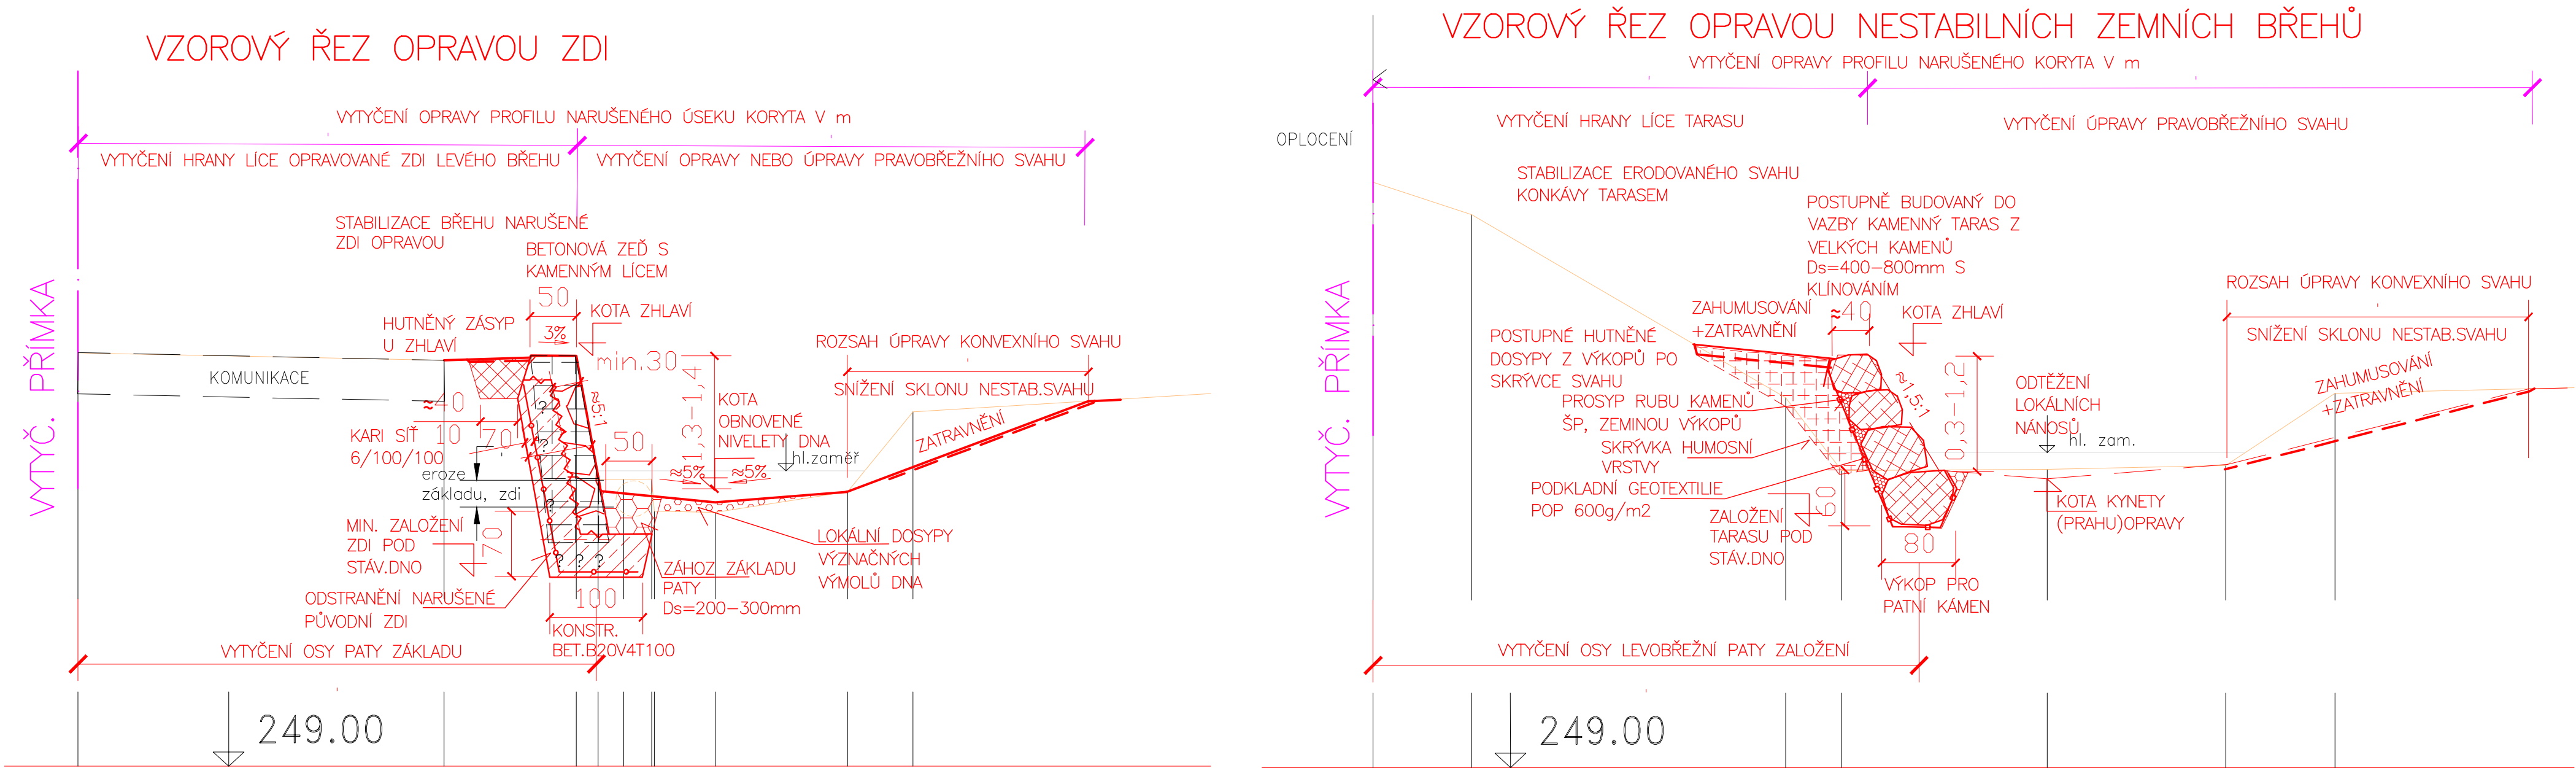

JTISK, VÝŠKOVÝ SYSTÉM BPv				KOTY V cm	
EKOTECHNIK – INŽENÝRING s.r.o. PRAHA 4				Číslo zakázky: 01/15	
Kreslil: ACAD	Projektant: Ing.J.Jílek		Hl.ing.projektu: Ing.J.Jílek		Tech.kontrola: Ing.J.Jílek
Investor: Městská část Praha – Dubeč		Kraj: PRAHA		Formát: 3 A4	
Akce: ŘÍČANSKÝ POTOK – DUBEČ OPRAVA BŘEHŮ ÚSEK 1				Revize : 0	
				Stupeň: DSP	
				Datum: 02.15	
				Příloha: F1.3	
Příloha: VZOROVÉ ŘEZY OPRAVOU BŘEHŮ			Měřítko: 1:50		