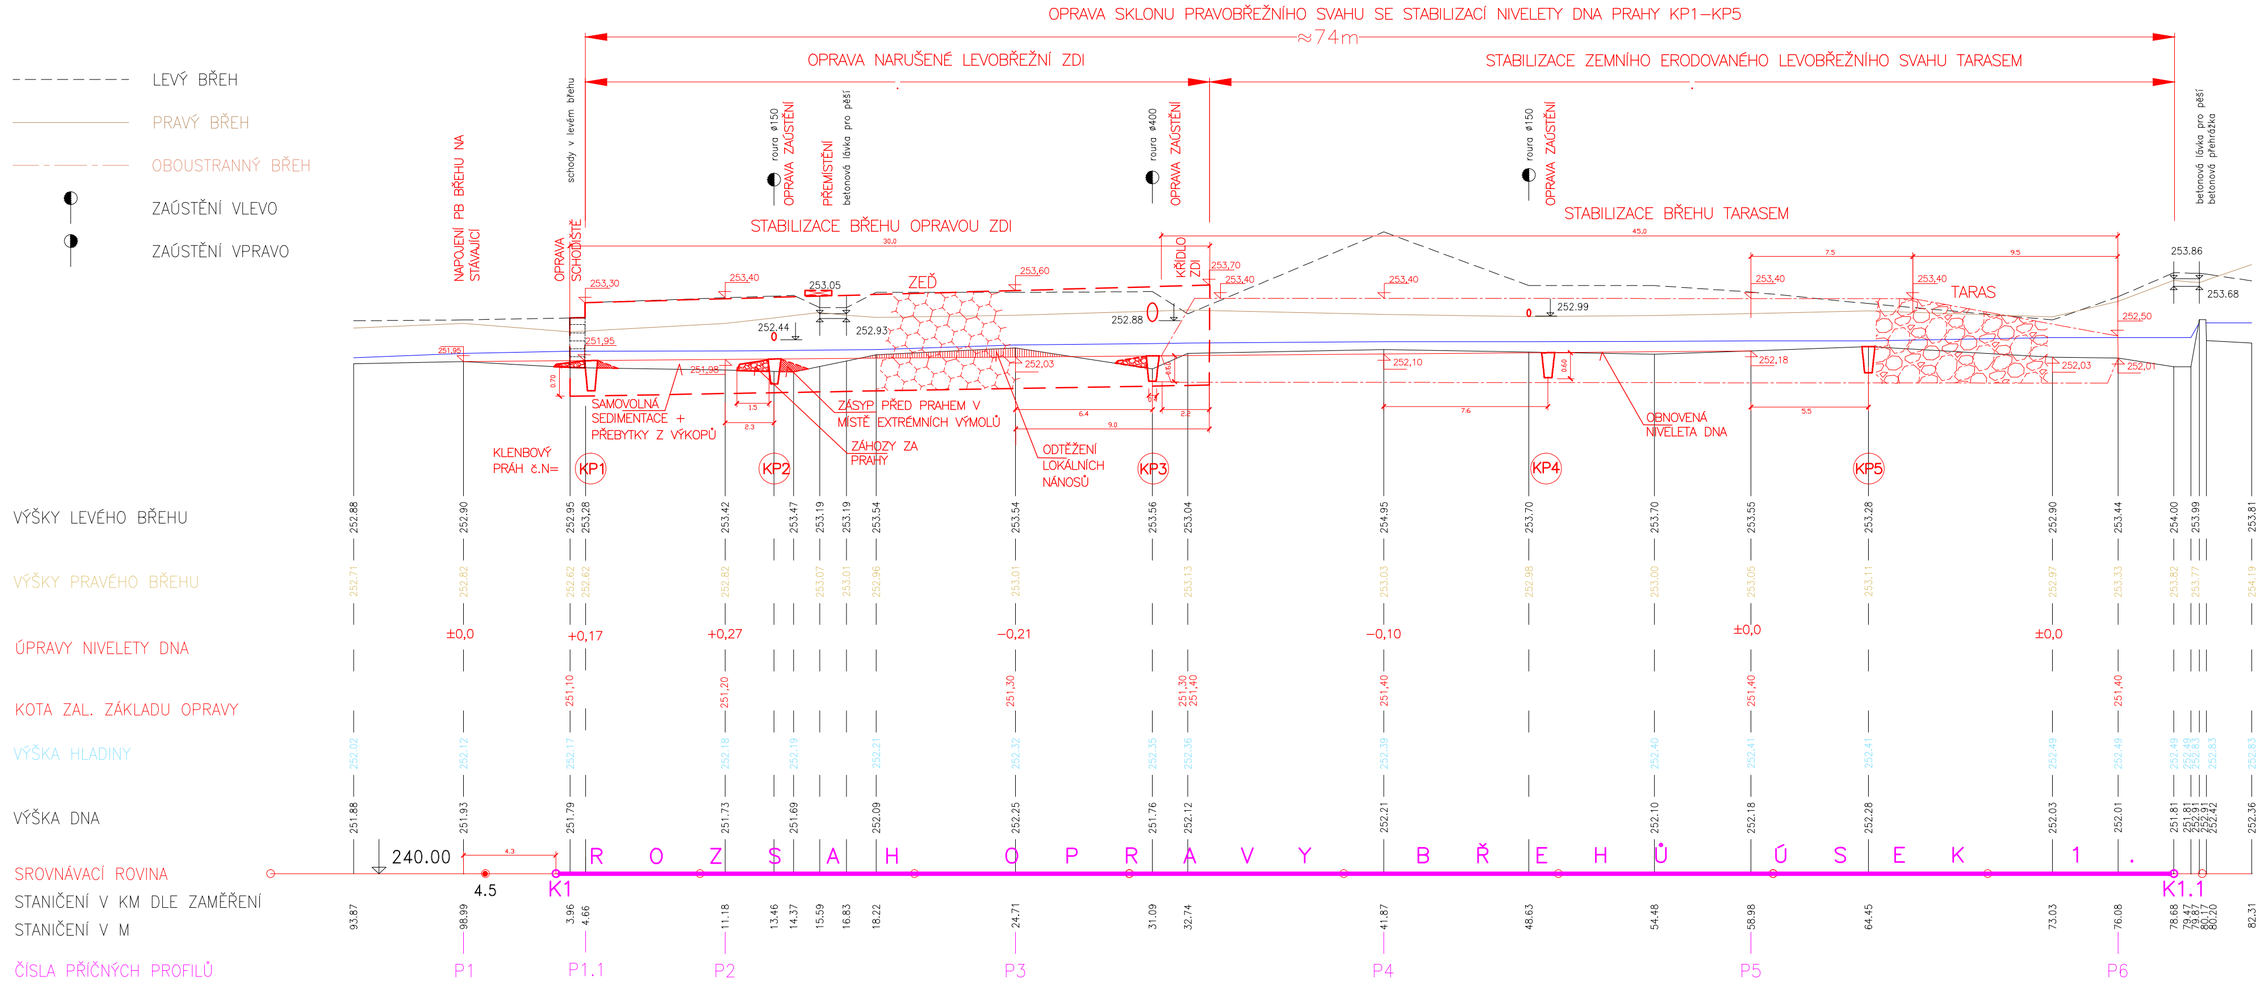

EKOTECHNIK – INŽENÝRING s.r.o. PRAHA 4			Číslo zakázky: 01/15
Kreslil: ACAD	Projektant: Ing.J.Jílek	Hlŕngprojektu: Ing.J.Jílek	Technkontrola: Ing.J.Jílek
Investor: Městká část Praha - Dubeč		Kraj: PRAHA	Formát: 3 A4
Akce: ŘÍČANSKÝ POTOK – DUBEČ OPRAVA BŘEHŮ ÚSEK 1			Revize : 0
			Stupeň: DSP
			Datum: 02.15
Příloha: PODÉLNÝ PROFIL		Měřítko: 1:200/100	Příloha: F1.5