
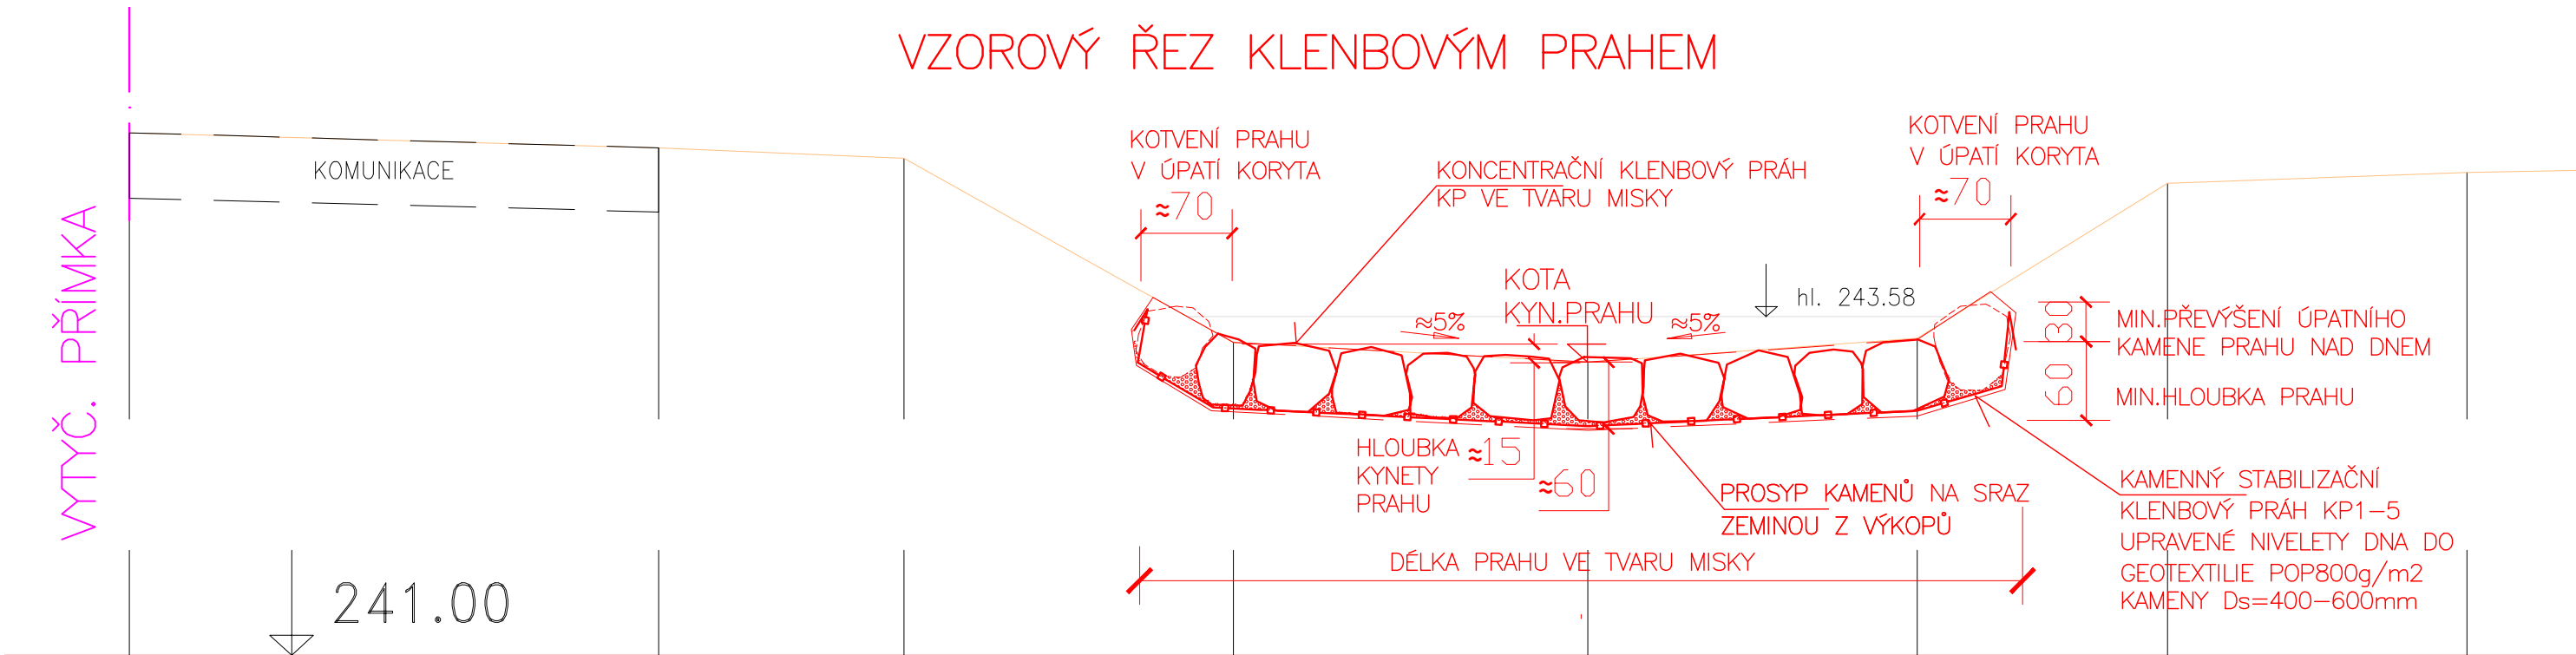


VZOROVÉ ŘEZY OPRAVOU BŘEHŮ KORYTA – ÚSEK 2.

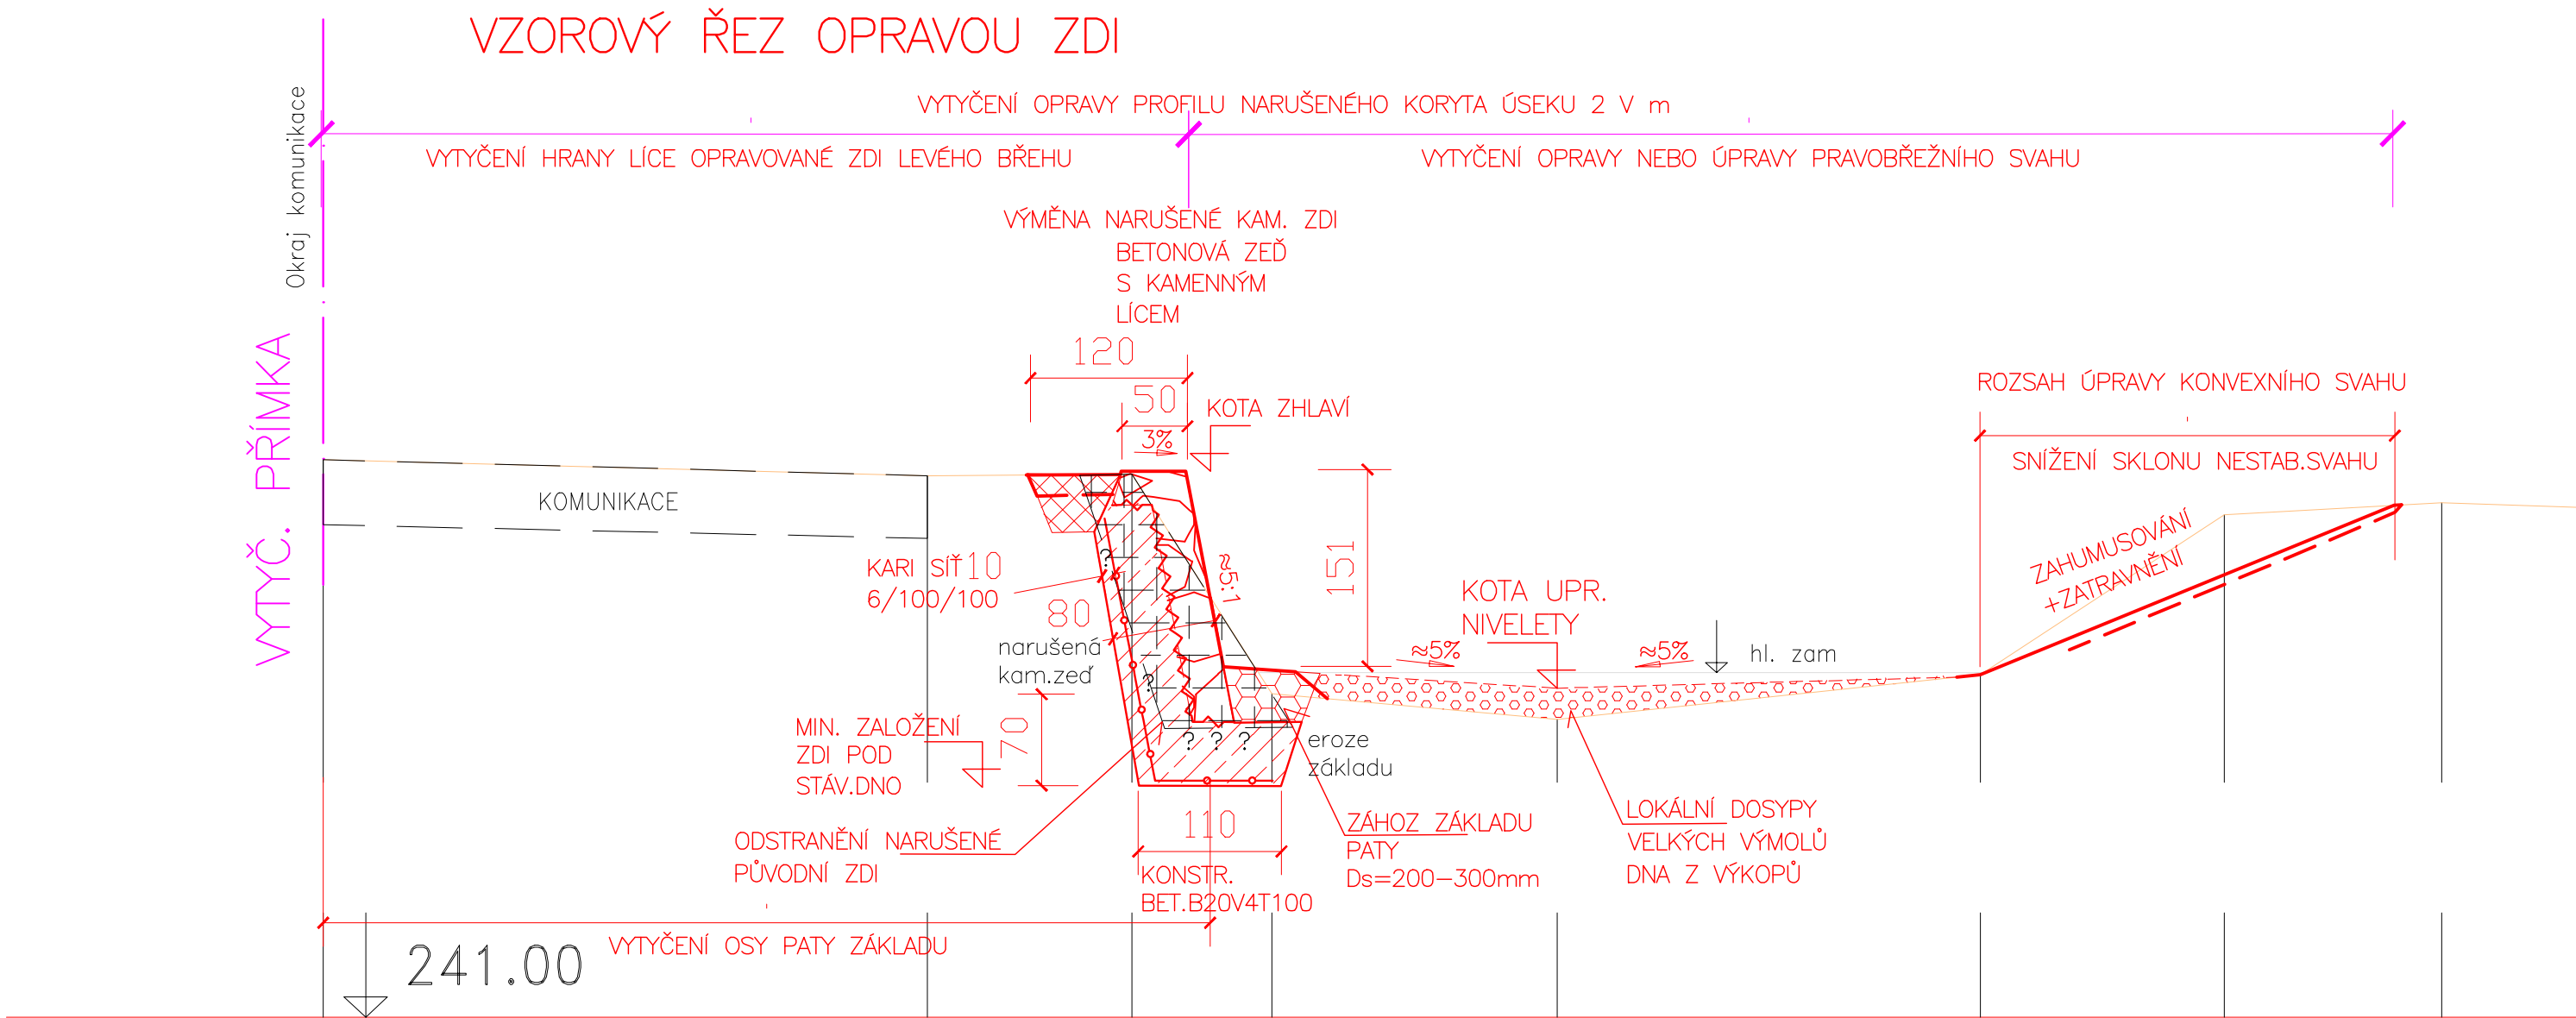

JTSK, VÝŠKOVÝ SYSTÉM BPv

KOTY V cm

EKOTECHNIK – INŽENÝRING s.r.o. PRAHA 4			Číslo zakázky: 01/15
Kreslil: ACAD	Projektant: Ing.J.Jílek	Hlavní projekt: Ing.J.Jílek	Techkontrola: Ing.J.Jílek
Investor: Městská část Praha – Dubeč	Kraj: PRAHA	Formát: 3 A4	Revize: 0
ŘÍČANSKÝ POTOK – DUBEČ OPRAVA BŘEHŮ ÚSEK 2			Stupeň: DSP
Příloha: VZOROVÉ ŘEZY OPRAVOU BŘEHŮ			Datum: 02.15
Měřítko: 1:50			Příloha: F2.3