



VZOROVÉ ŘEZY OPRAVOU BŘEHŮ KORYTA – ÚSEK 3.

VZOROVÝ ŘEZ OPRAVOU ZDI

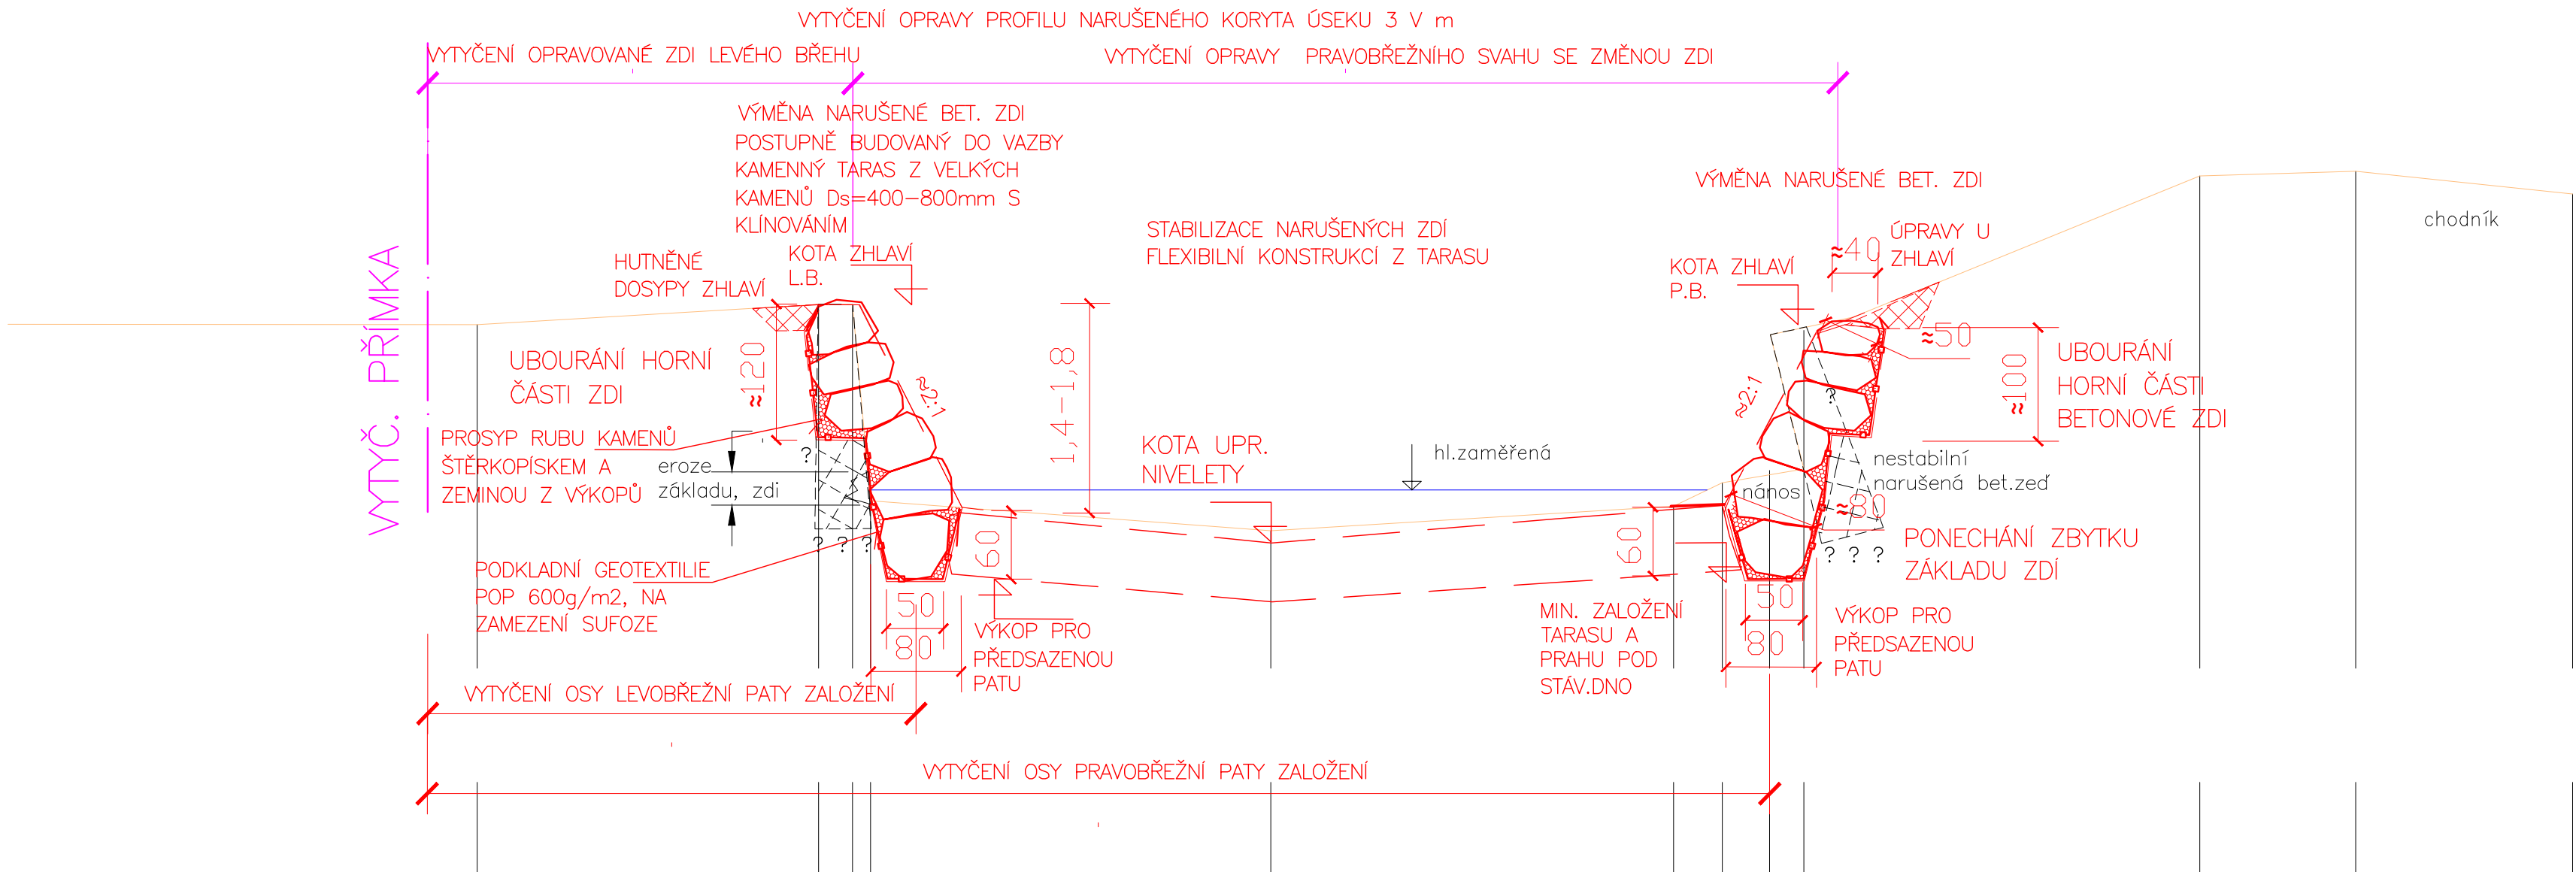

VZOROVÝ ŘEZ KLENBOVÝM PRAHEM

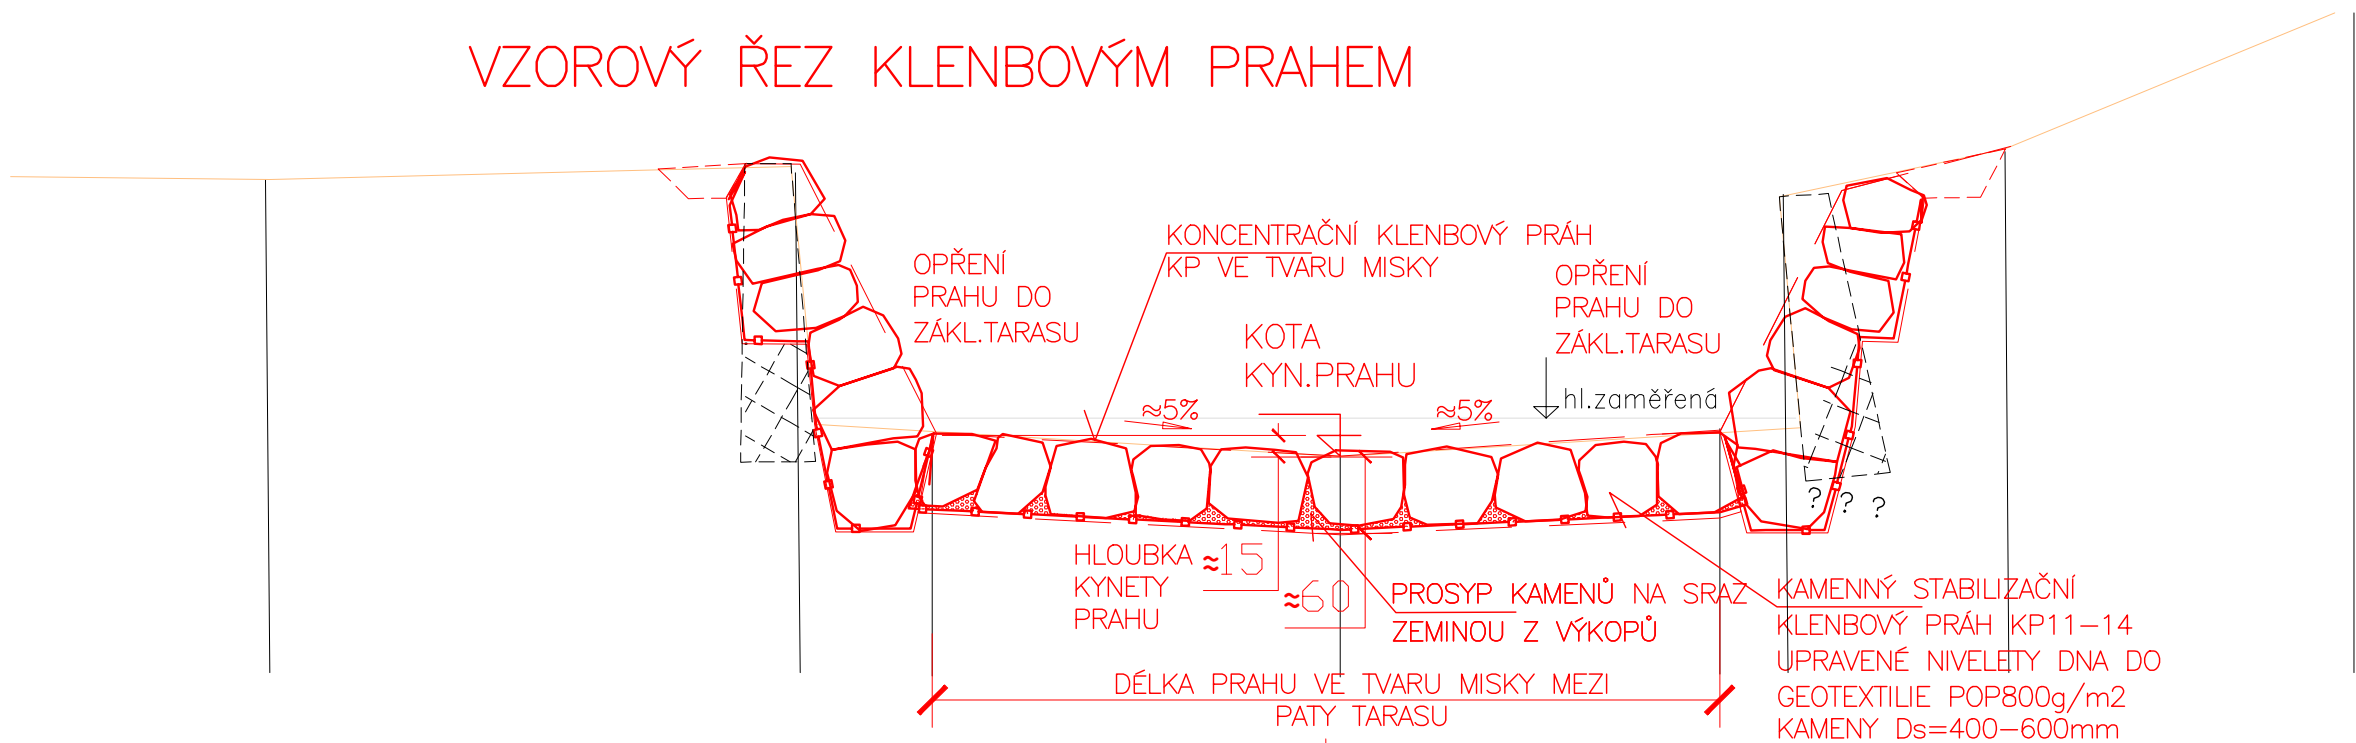

JTSK, VÝŠKOVÝ SYSTÉM BPv

KOTY V cm

EKOTECHNIK – INŽENÝRING s.r.o. PRAHA 4			Číslo zakázky: 01/15
Kreslil: ACAD	Projektant: Ing.J.Jílek	Hlíng.projektu: Ing.J.Jílek	Tech.kontrola: Ing.J.Jílek
Investor: Městská část Praha – Dubeč		Kraj: PRAHA	Formát: 3 A4
Akce: ŘIČANSKÝ POTOK – DUBEČ OPRAVA BŘEHŮ ÚSEK 3			Revize : 0
			Stupeň: DSP
			Datum: 02.15
Příloha: VZOROVÉ ŘEZY OPRAVOU BŘEHŮ		Měřítko: 1:50	Příloha: F3.3