
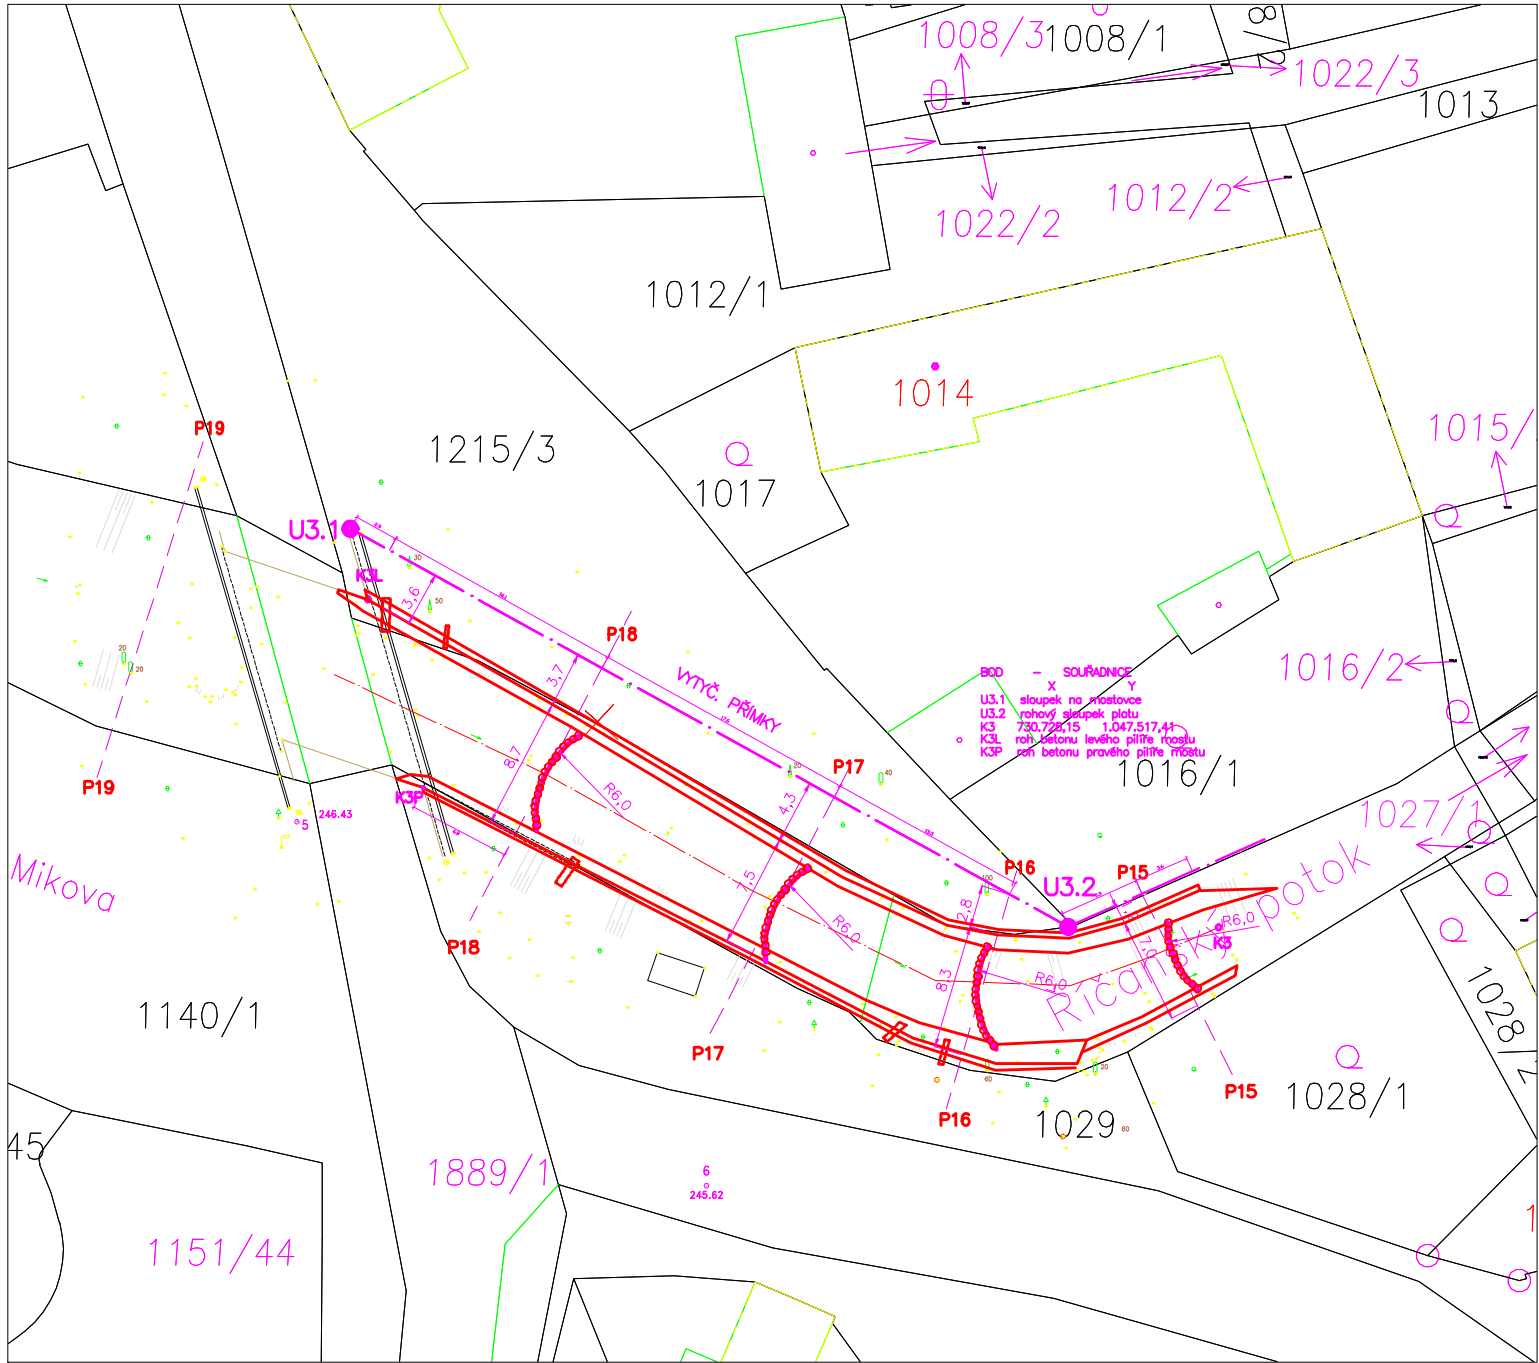
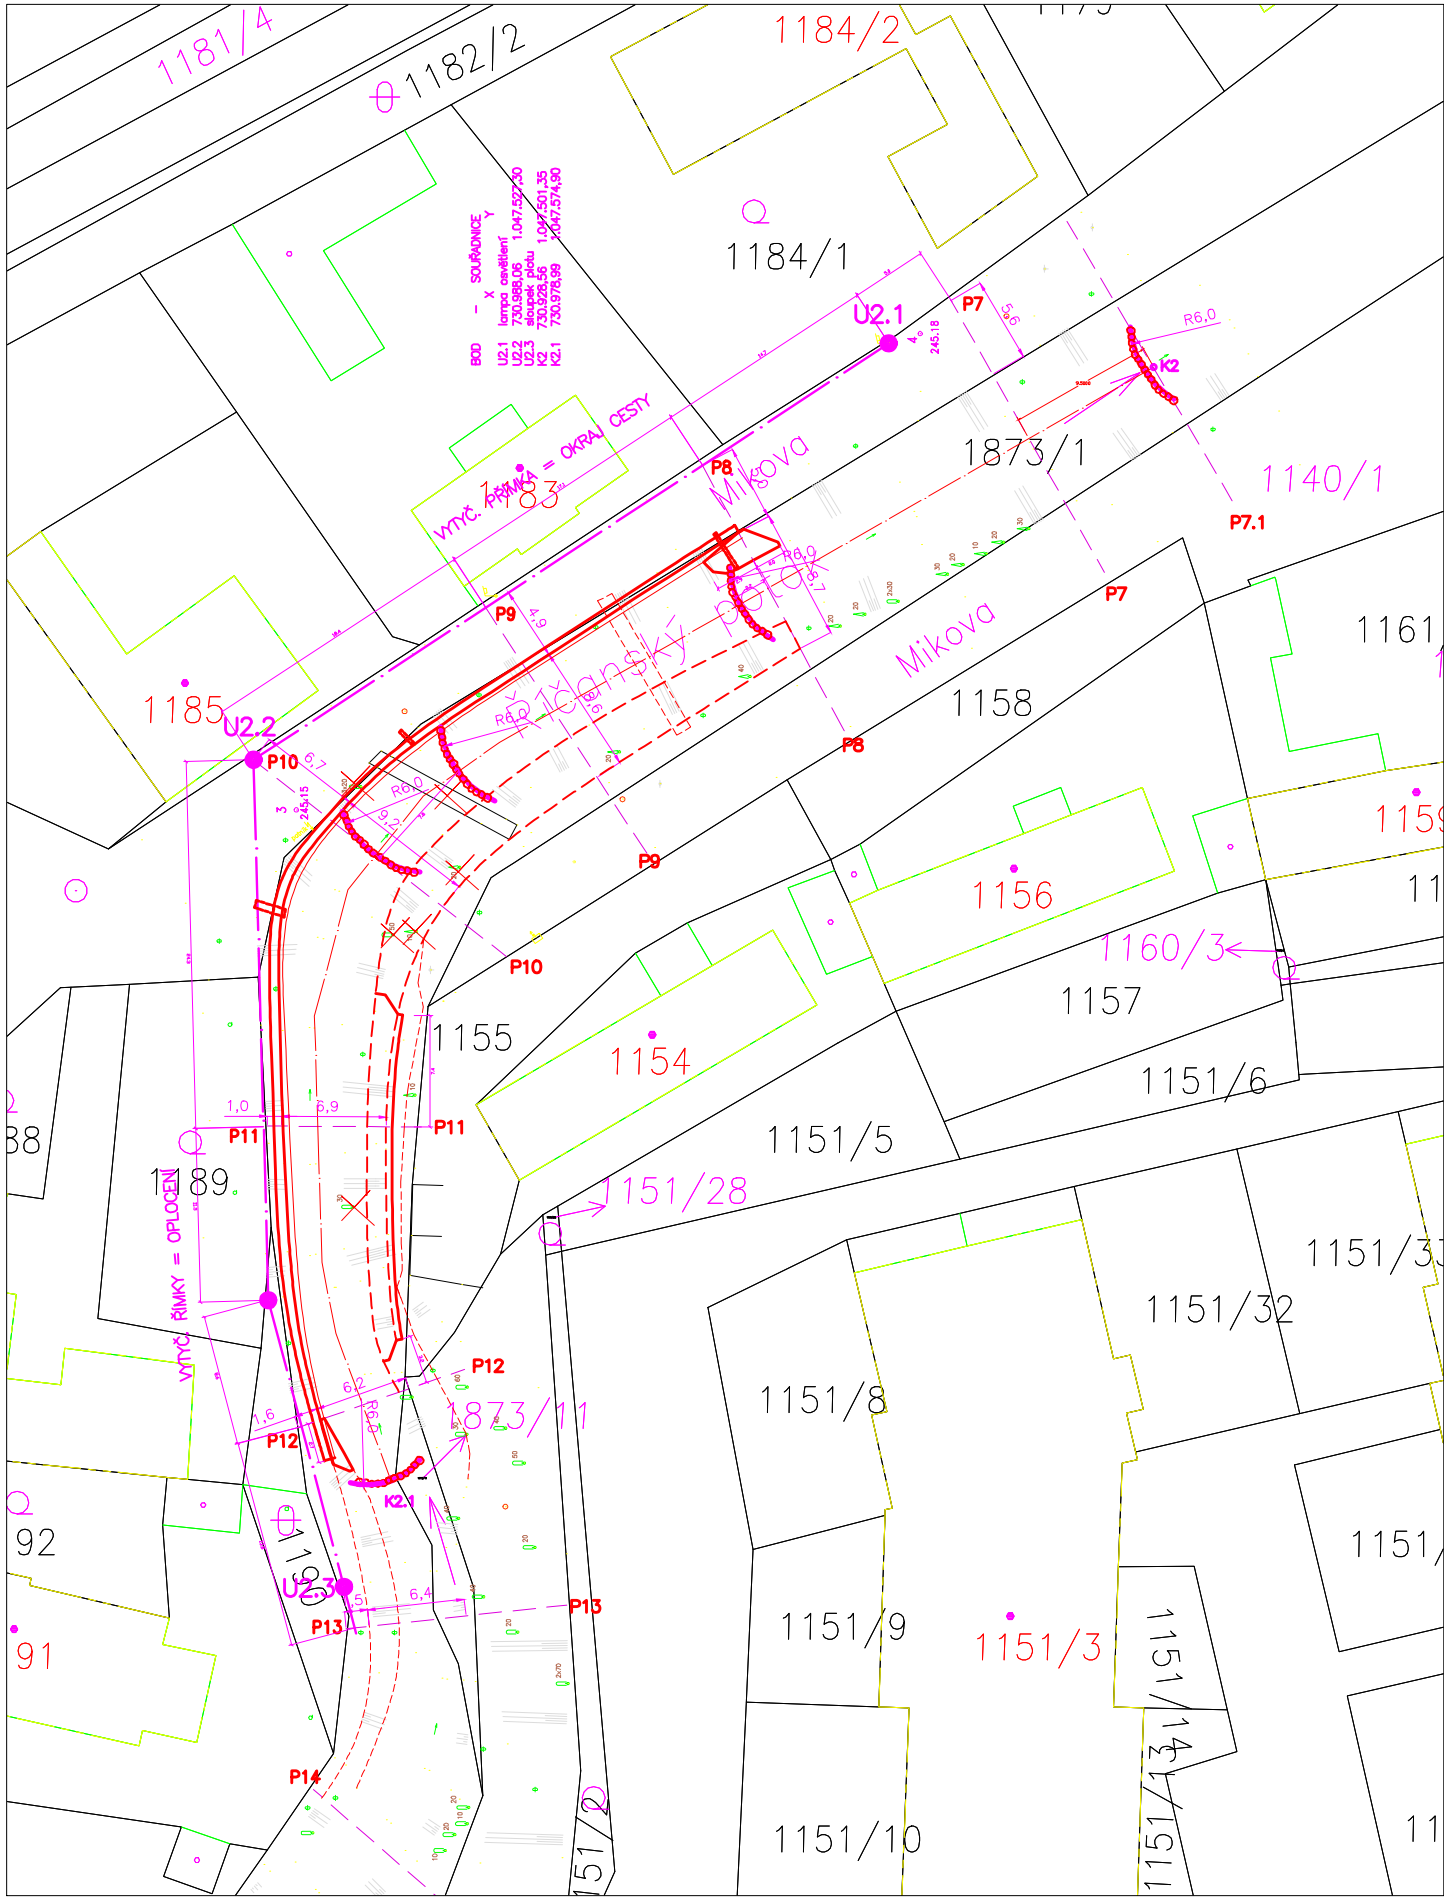


VYTYČENÍ OPRAVY BŘEHŮ ŘÍČANSKÉHO POTOKA – DUBEČ

ÚSEK 1.

ÚSEK 2.

ÚSEK 3.

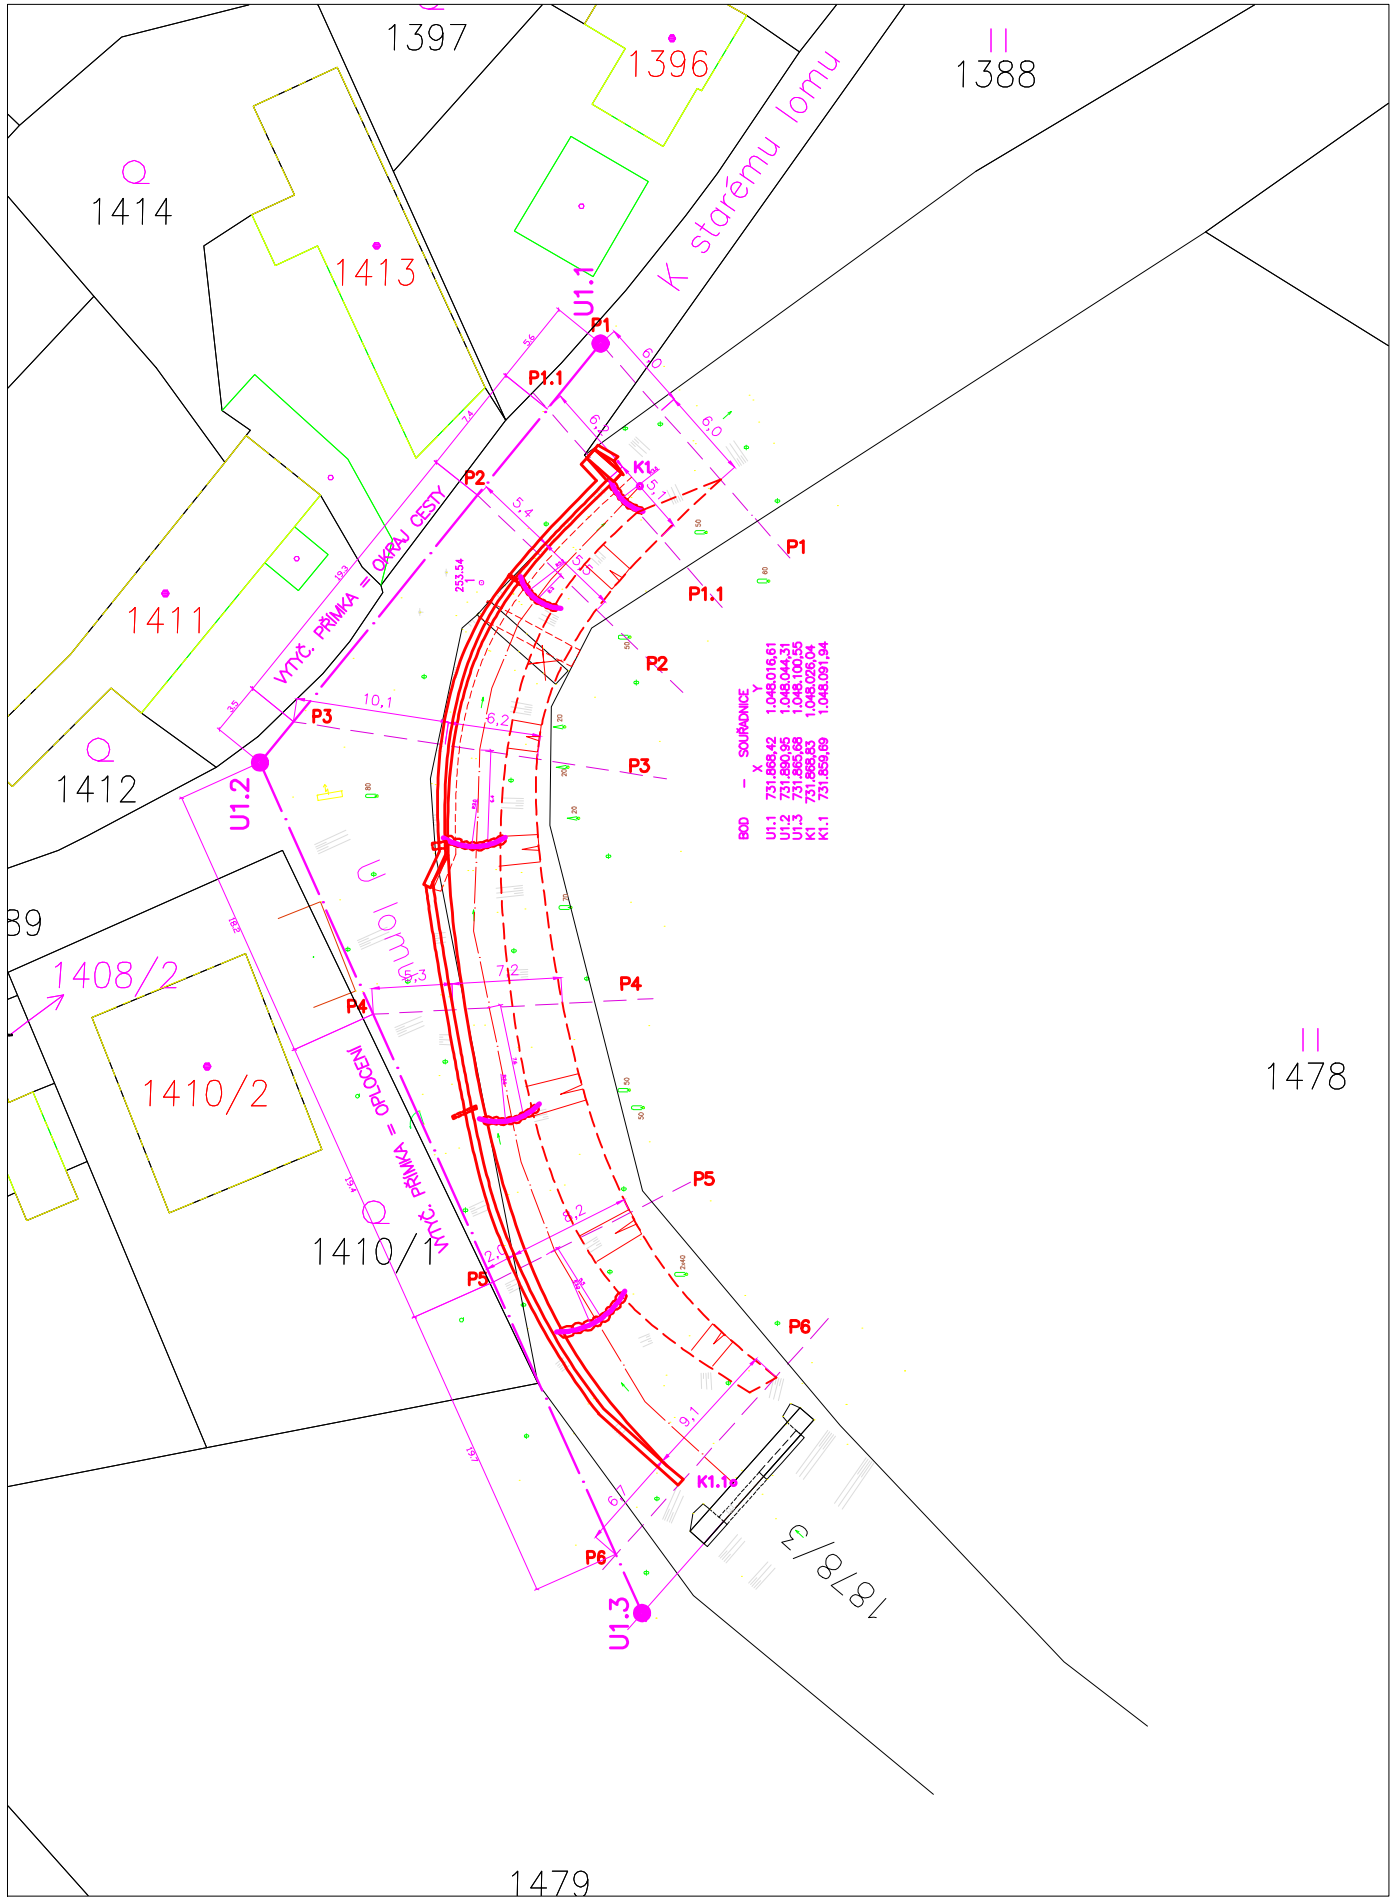

JTSK, VÝŠKOVÝ SYSTÉM BPv KOTY V m

EKOTECHNIK – INŽENÝRING s.r.o. PRAHA 4			Číslo zakázky: 01/15
Kreslil: ACAD	Projektant: Ing.J.Jílek	Hl.ing.projektu: Ing.J.Jílek	Tech.kontrola: Ing.J.Jílek
Investor: Městská část Praha – Dubeč	Kraj: PRAHA	Formát: 3 A4	
Akce: ŘÍČANSKÝ POTOK – DUBEČ OPRAVA BŘEHŮ			Revize : 0
			Stupeň: DSP
			Datum: 02.15
Příloha: VYTYČENÍ OPRAV ÚSEKŮ	Měřítko: 1:500	Příloha: C2	