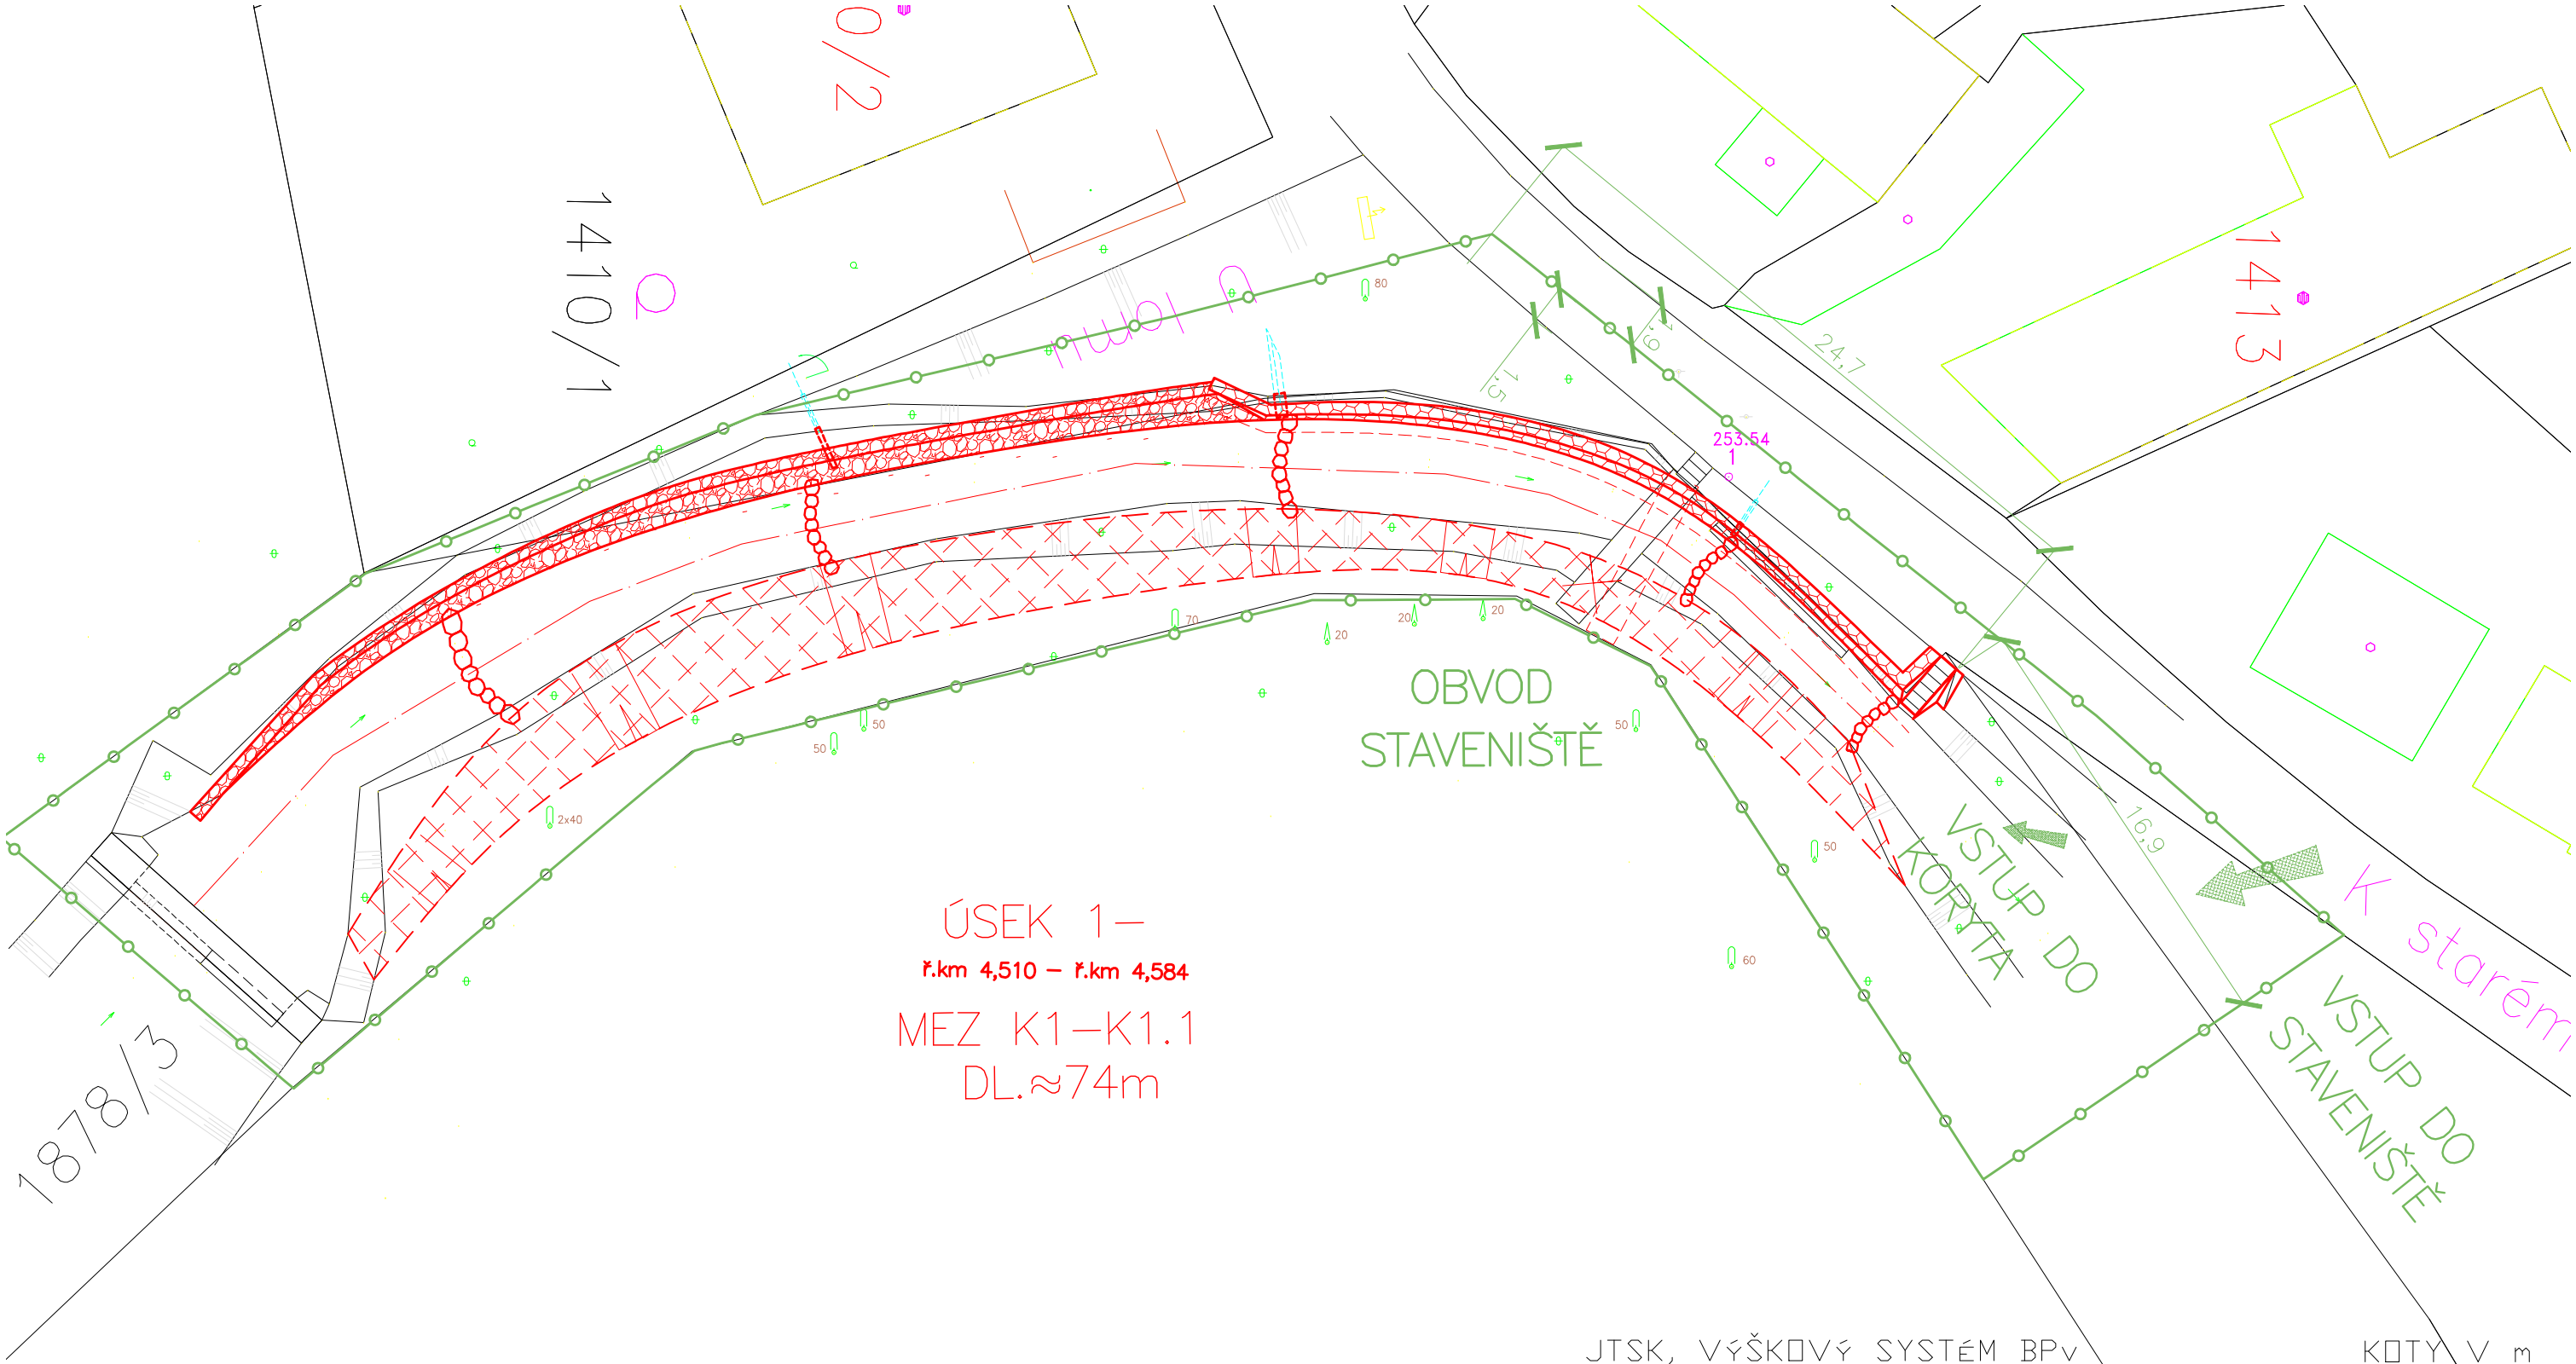

JTSK, VÝŠKOVÝ SYSTÉM BPv

KOTY V m

EKOTECHNIK – INŽENÝRING s.r.o. PRAHA 4			Číslo zakázky: 01/15
Kreslil: ACAD	Projektant: Ing.J.Jílek	Hl.ing.projektu: Ing.J.Jílek	Tech.kontrola: Ing.J.Jílek
Investor: Městká část Praha - Dubeč		Kraj: PRAHA	Formát: 2 A4
Akce: ŘÍČANSKÝ POTOK – DUBEČ OPRAVA BŘEHŮ			Revize : 0
			Stupeň: DSP
			Datum: 02.15
Příloha: SITUACE POV ÚSEK 1		Měřítko: 1:250	Příloha: E2.1