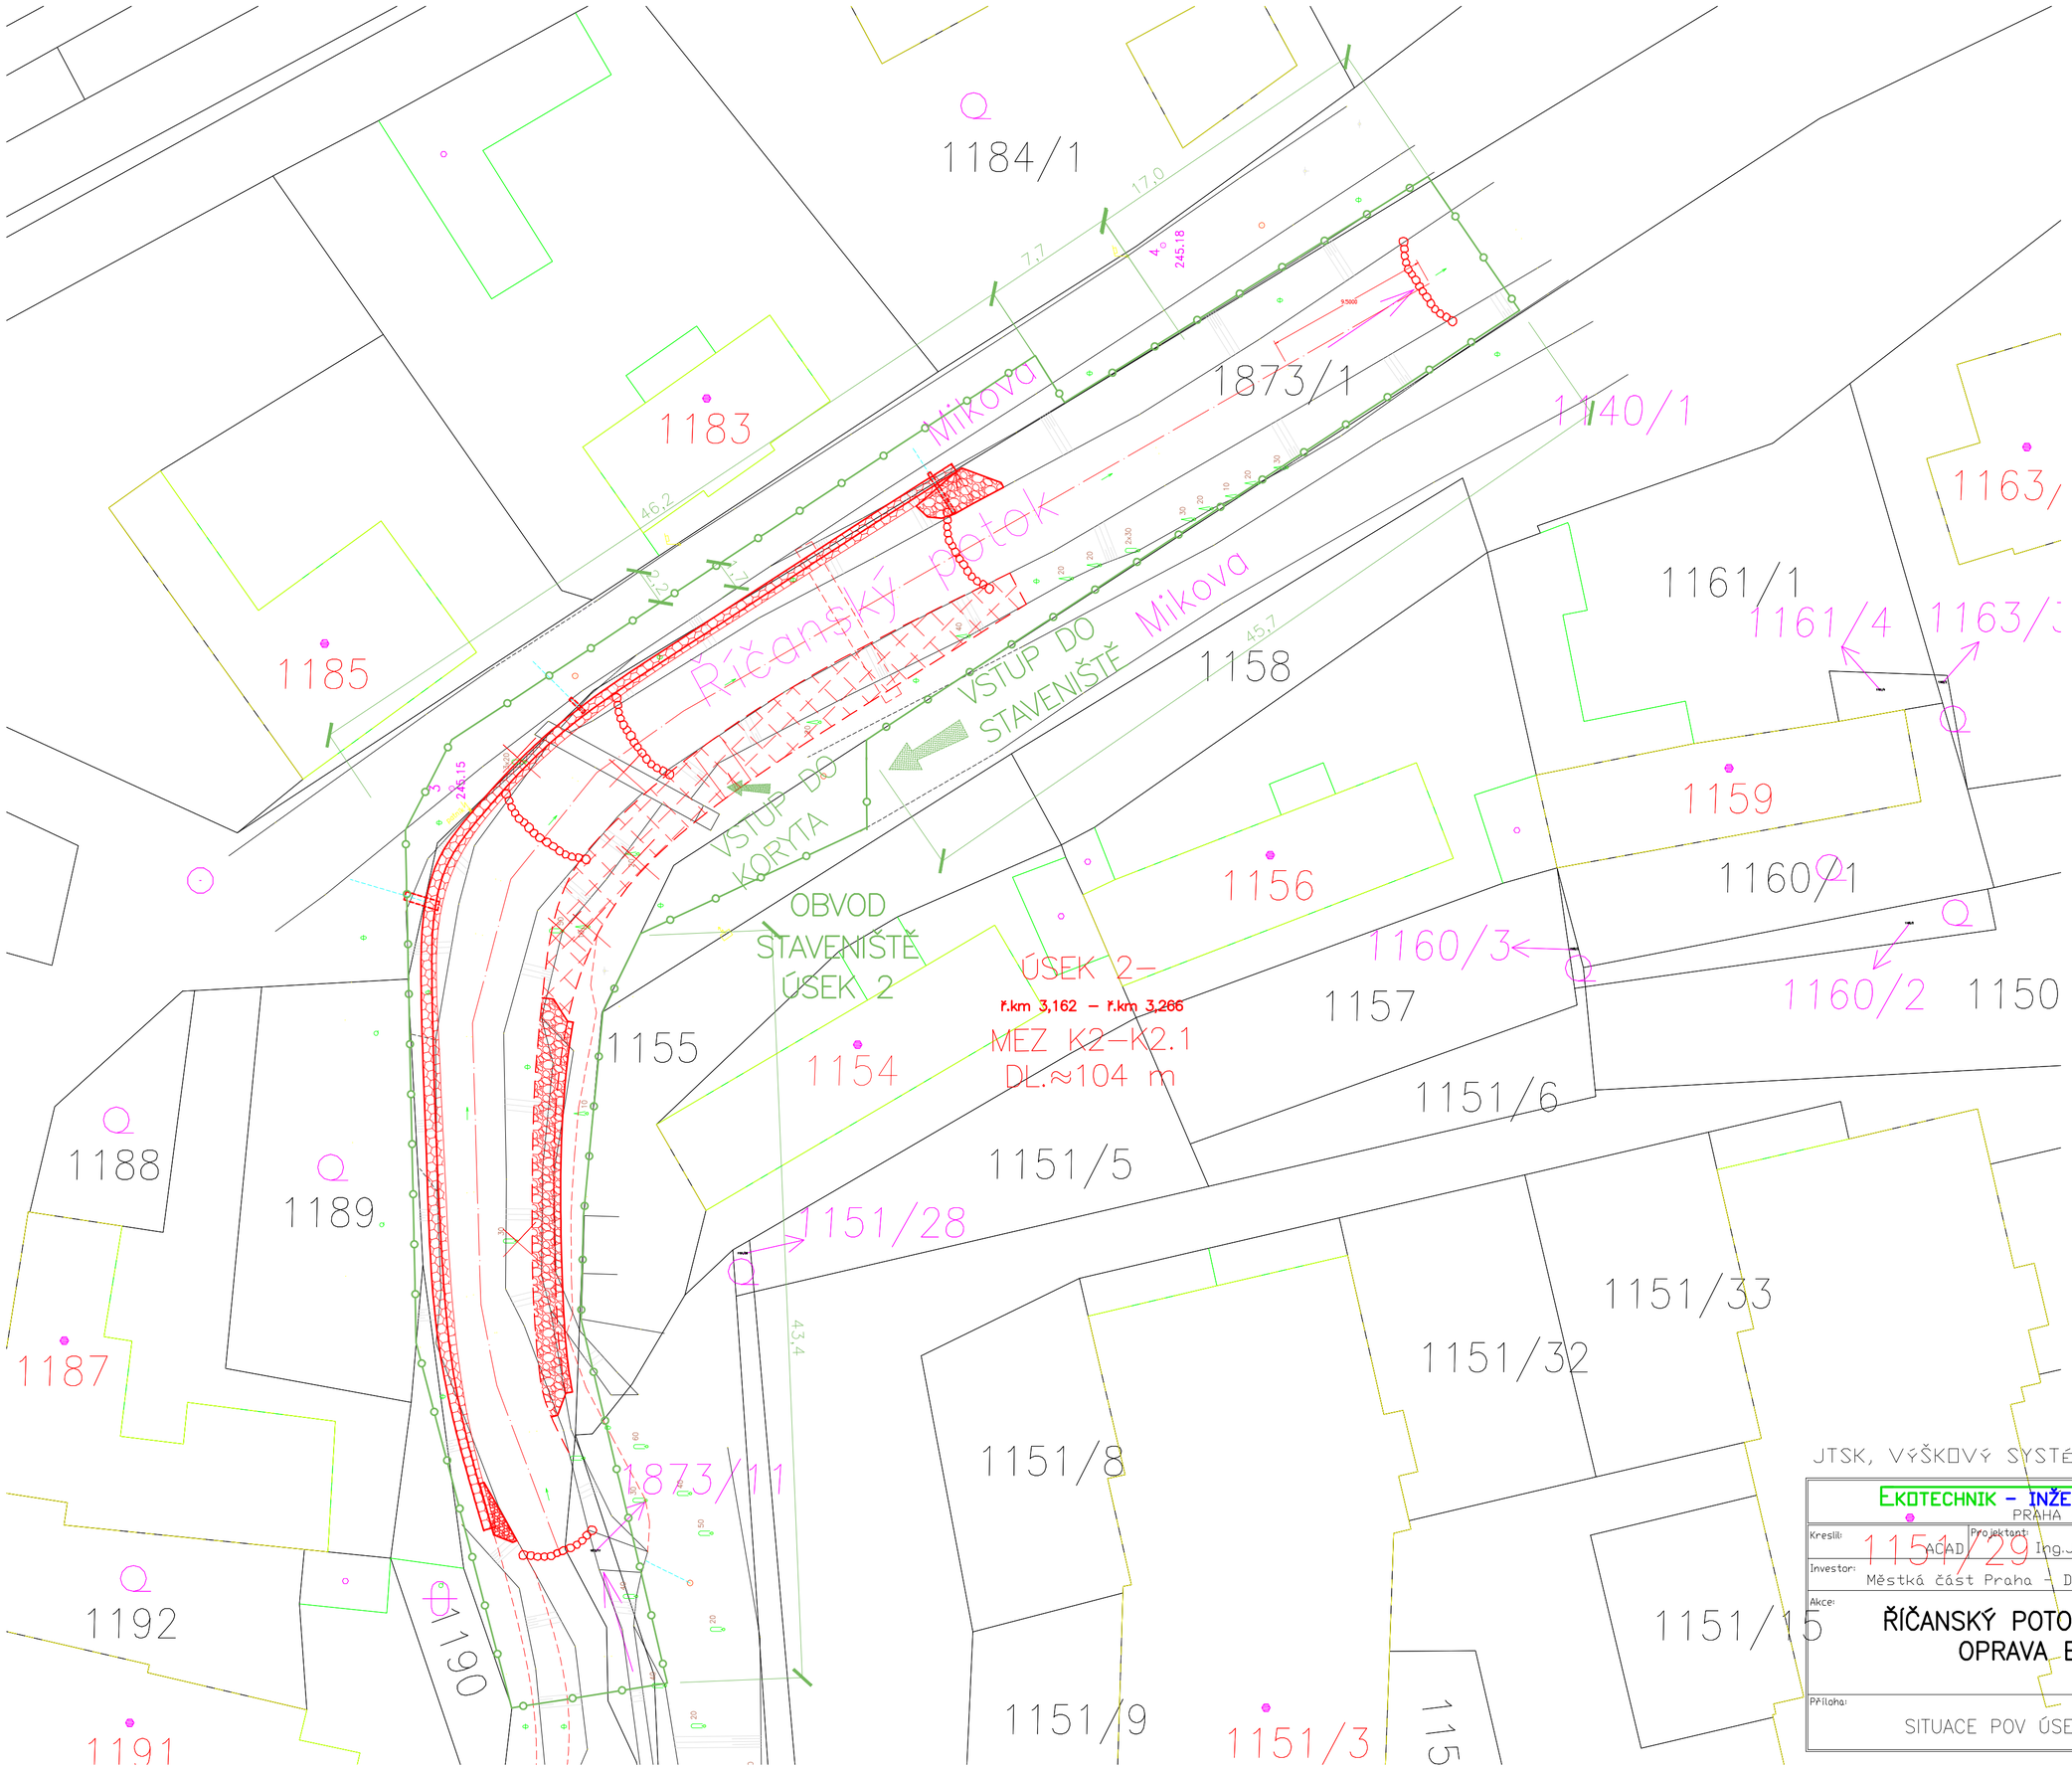
1184/1
1873/1
1140/1
1183
1185
Říčanský potok
Mikova
VSTUP DO STAVENIŠTĚ
VSTUP DO KORYTA
OBVOD STAVENIŠTĚ ÚSEK 2
ÚSEK 2–
ř.km 3,162 – ř.km 3,266
MEZ K2–K2.1
DL.≈104 m
1161/1
1161/4
1163/
1158
1159
1156
1160/1
1160/3
1160/2
1150
1157
1155
1154
1151/6
1151/5
1151/28
1188
1189
1151/33
1151/32
1187
1873/11
1151/8
1192
1190
1151/15
1151/29
1191
1151/9
1151/3
JTSK, VÝŠKOVÝ SYSTÉM BPv
KOTY V m
EKOTECHNIK – INŽENÝRING s.r.o.
PRAHA 4
Číslo zakázky: 01/15
Kreslil: ACAD
Projektant: Ing.J.Jílek
Hl.inž.projektu: Ing.J.Jílek
Tech.kontrola: Ing.J.Jílek
Investor: Městká část Praha – Dubeč
Kraj: PRAHA
Formát: 2 A4
Akce: ŘÍČANSKÝ POTOK – DUBEČ
OPRAVA BŘEHŮ
Revize : 0
Stupeň: DSP
Datum: 02.15
Příloha: SITUACE POV ÚSEK 2
Měřítko: 1:250
Příloha: E2.2