


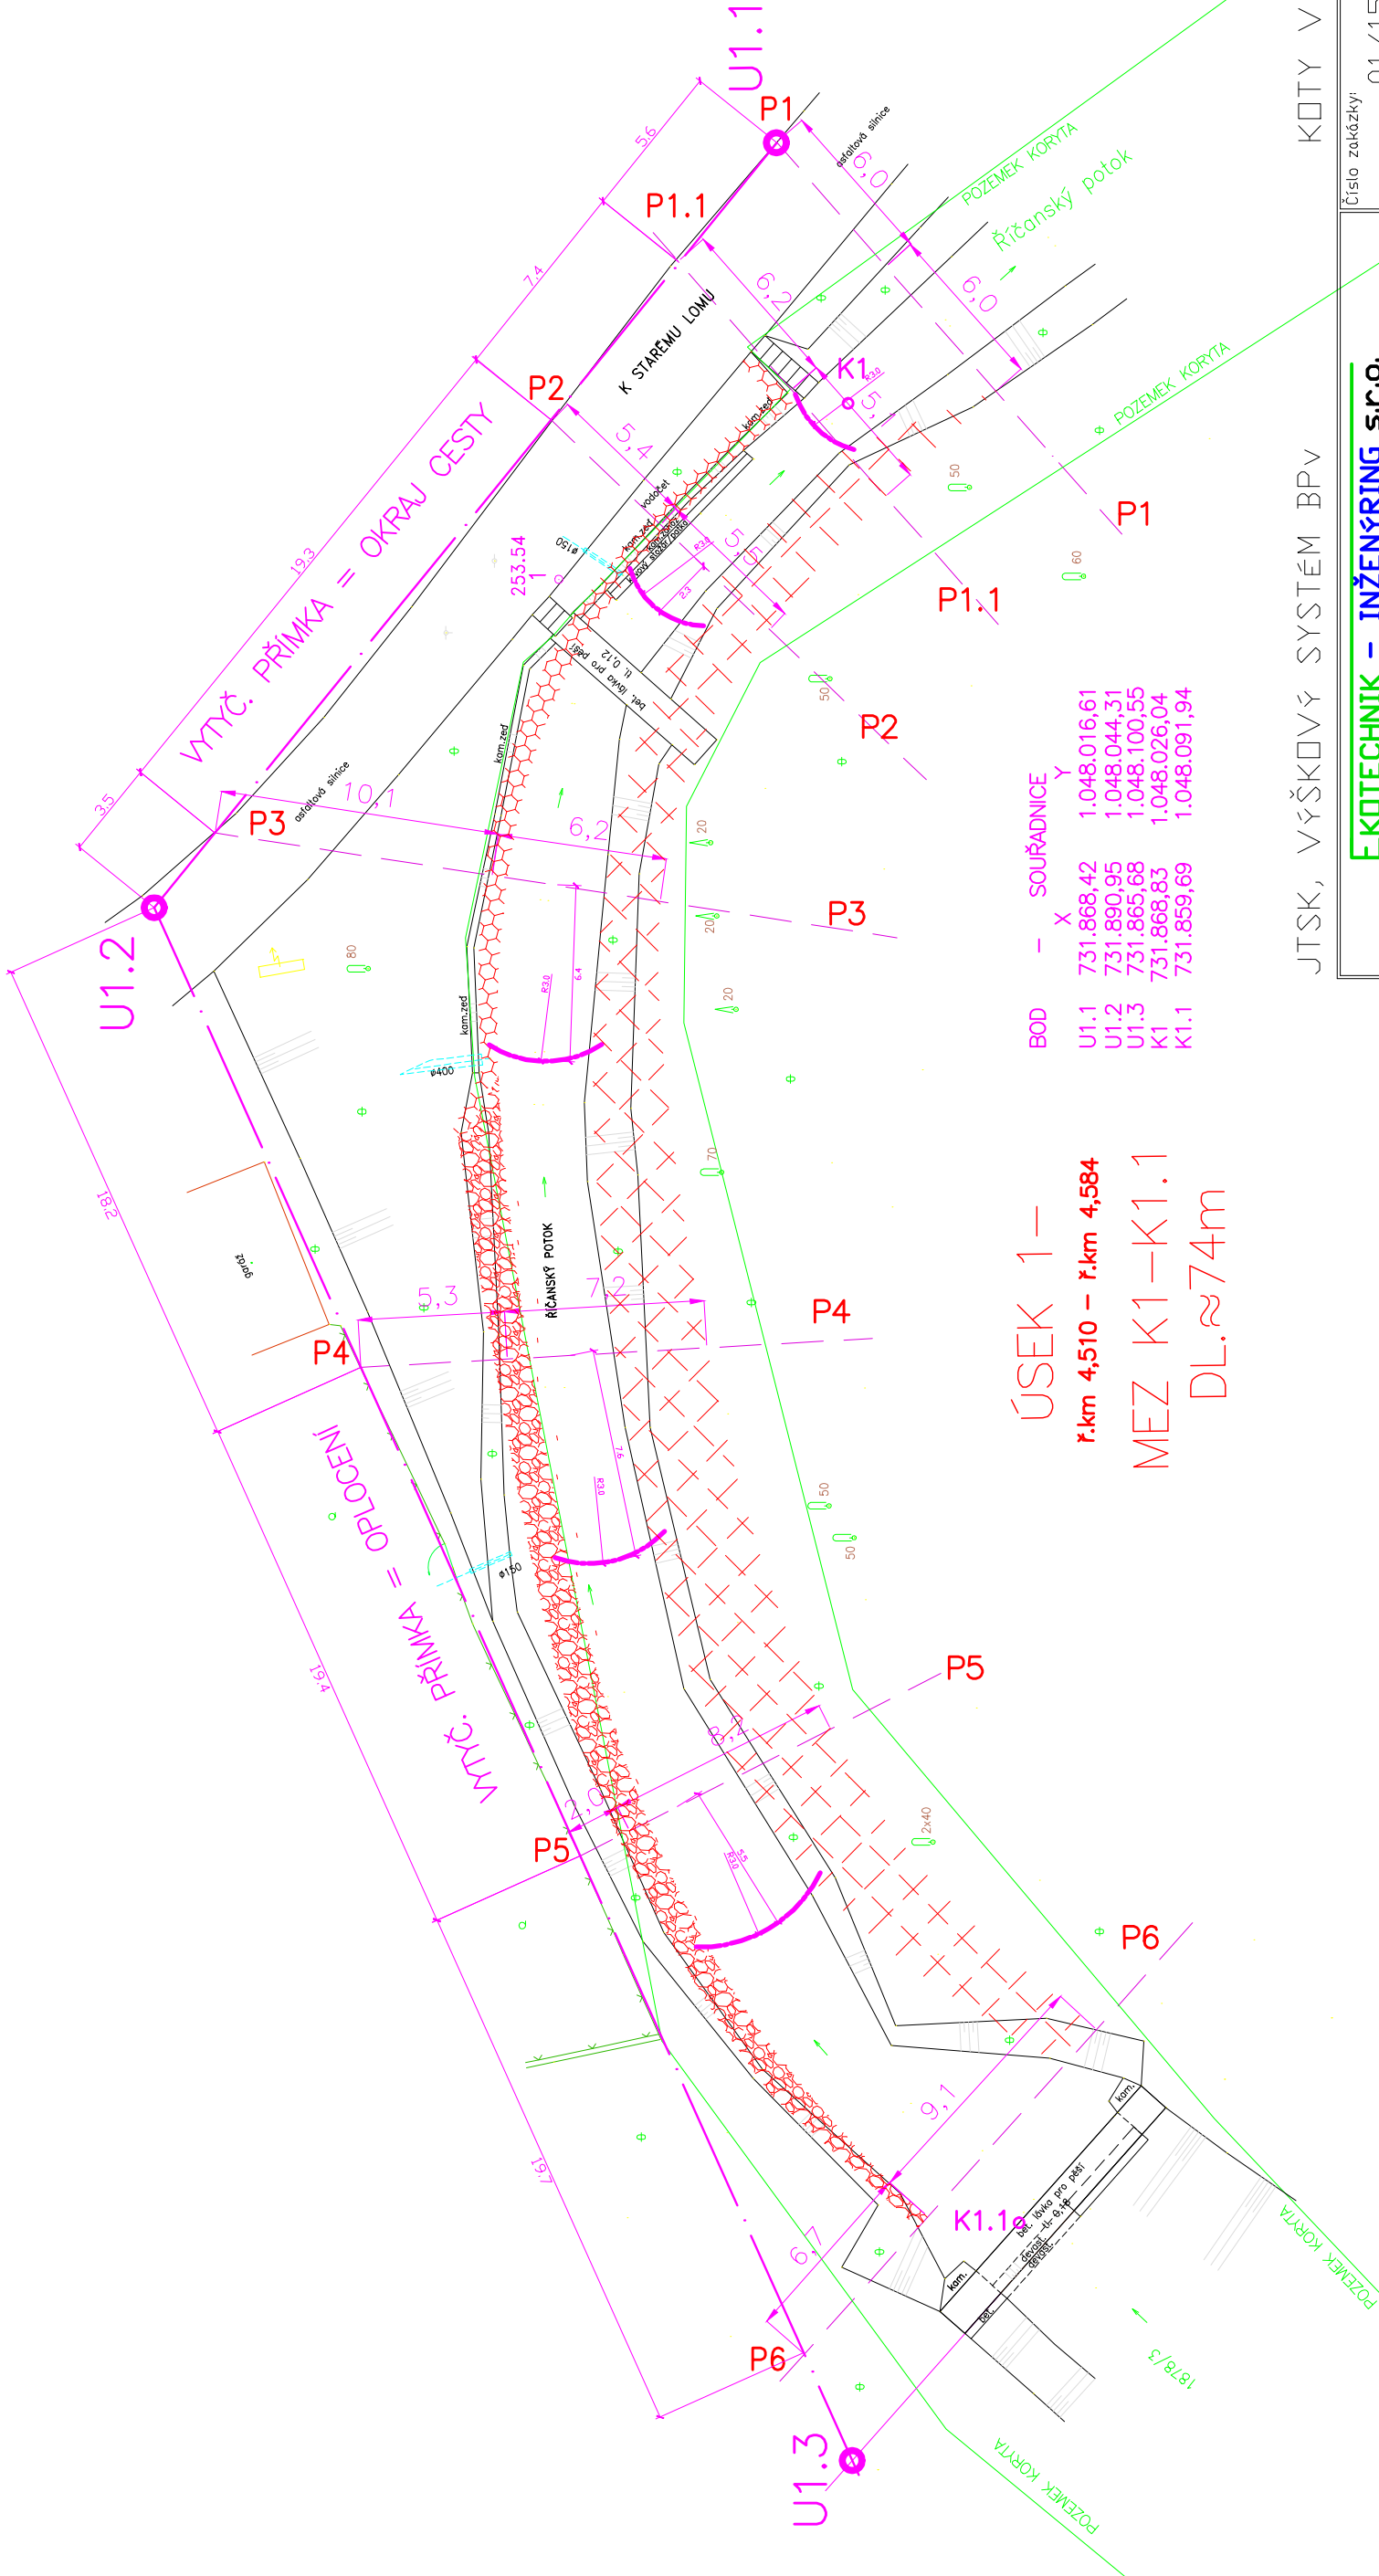

ÚSEK 1 –
ř.km 4,510 – ř.km 4,584
MEZ K1–K1.1
DL.≈74m

BOD	X	Y
U1.1	731.868,42	1.048.016,61
U1.2	731.890,95	1.048.044,31
U1.3	731.865,68	1.048.100,55
K1	731.868,83	1.048.026,04
K1.1	731.859,69	1.048.091,94

JTSK, VÝŠKOVÝ SYSTÉM BPV

KOTY V m

EKOTECHNIK – INŽENÝRING s.r.o. PRAHA 4		Číslo zakázky:	01/15
Kreslí:	ACAD	Hlavní projektant:	Ing.J.Jílek
Investor:	Městská část Praha – Dubeč	Kraj:	PRAHA
ŘÍČANSKÝ POTOK – DUBEČ OPRAVA BŘEHŮ ÚSEK 1		Revize :	2 A4
		Stupeň:	DSP
		Data:	02.15
Příloha:	Měřítko:		1:250
VYTYČENÍ OPRAVY ÚSEKU 1		F1.2	