


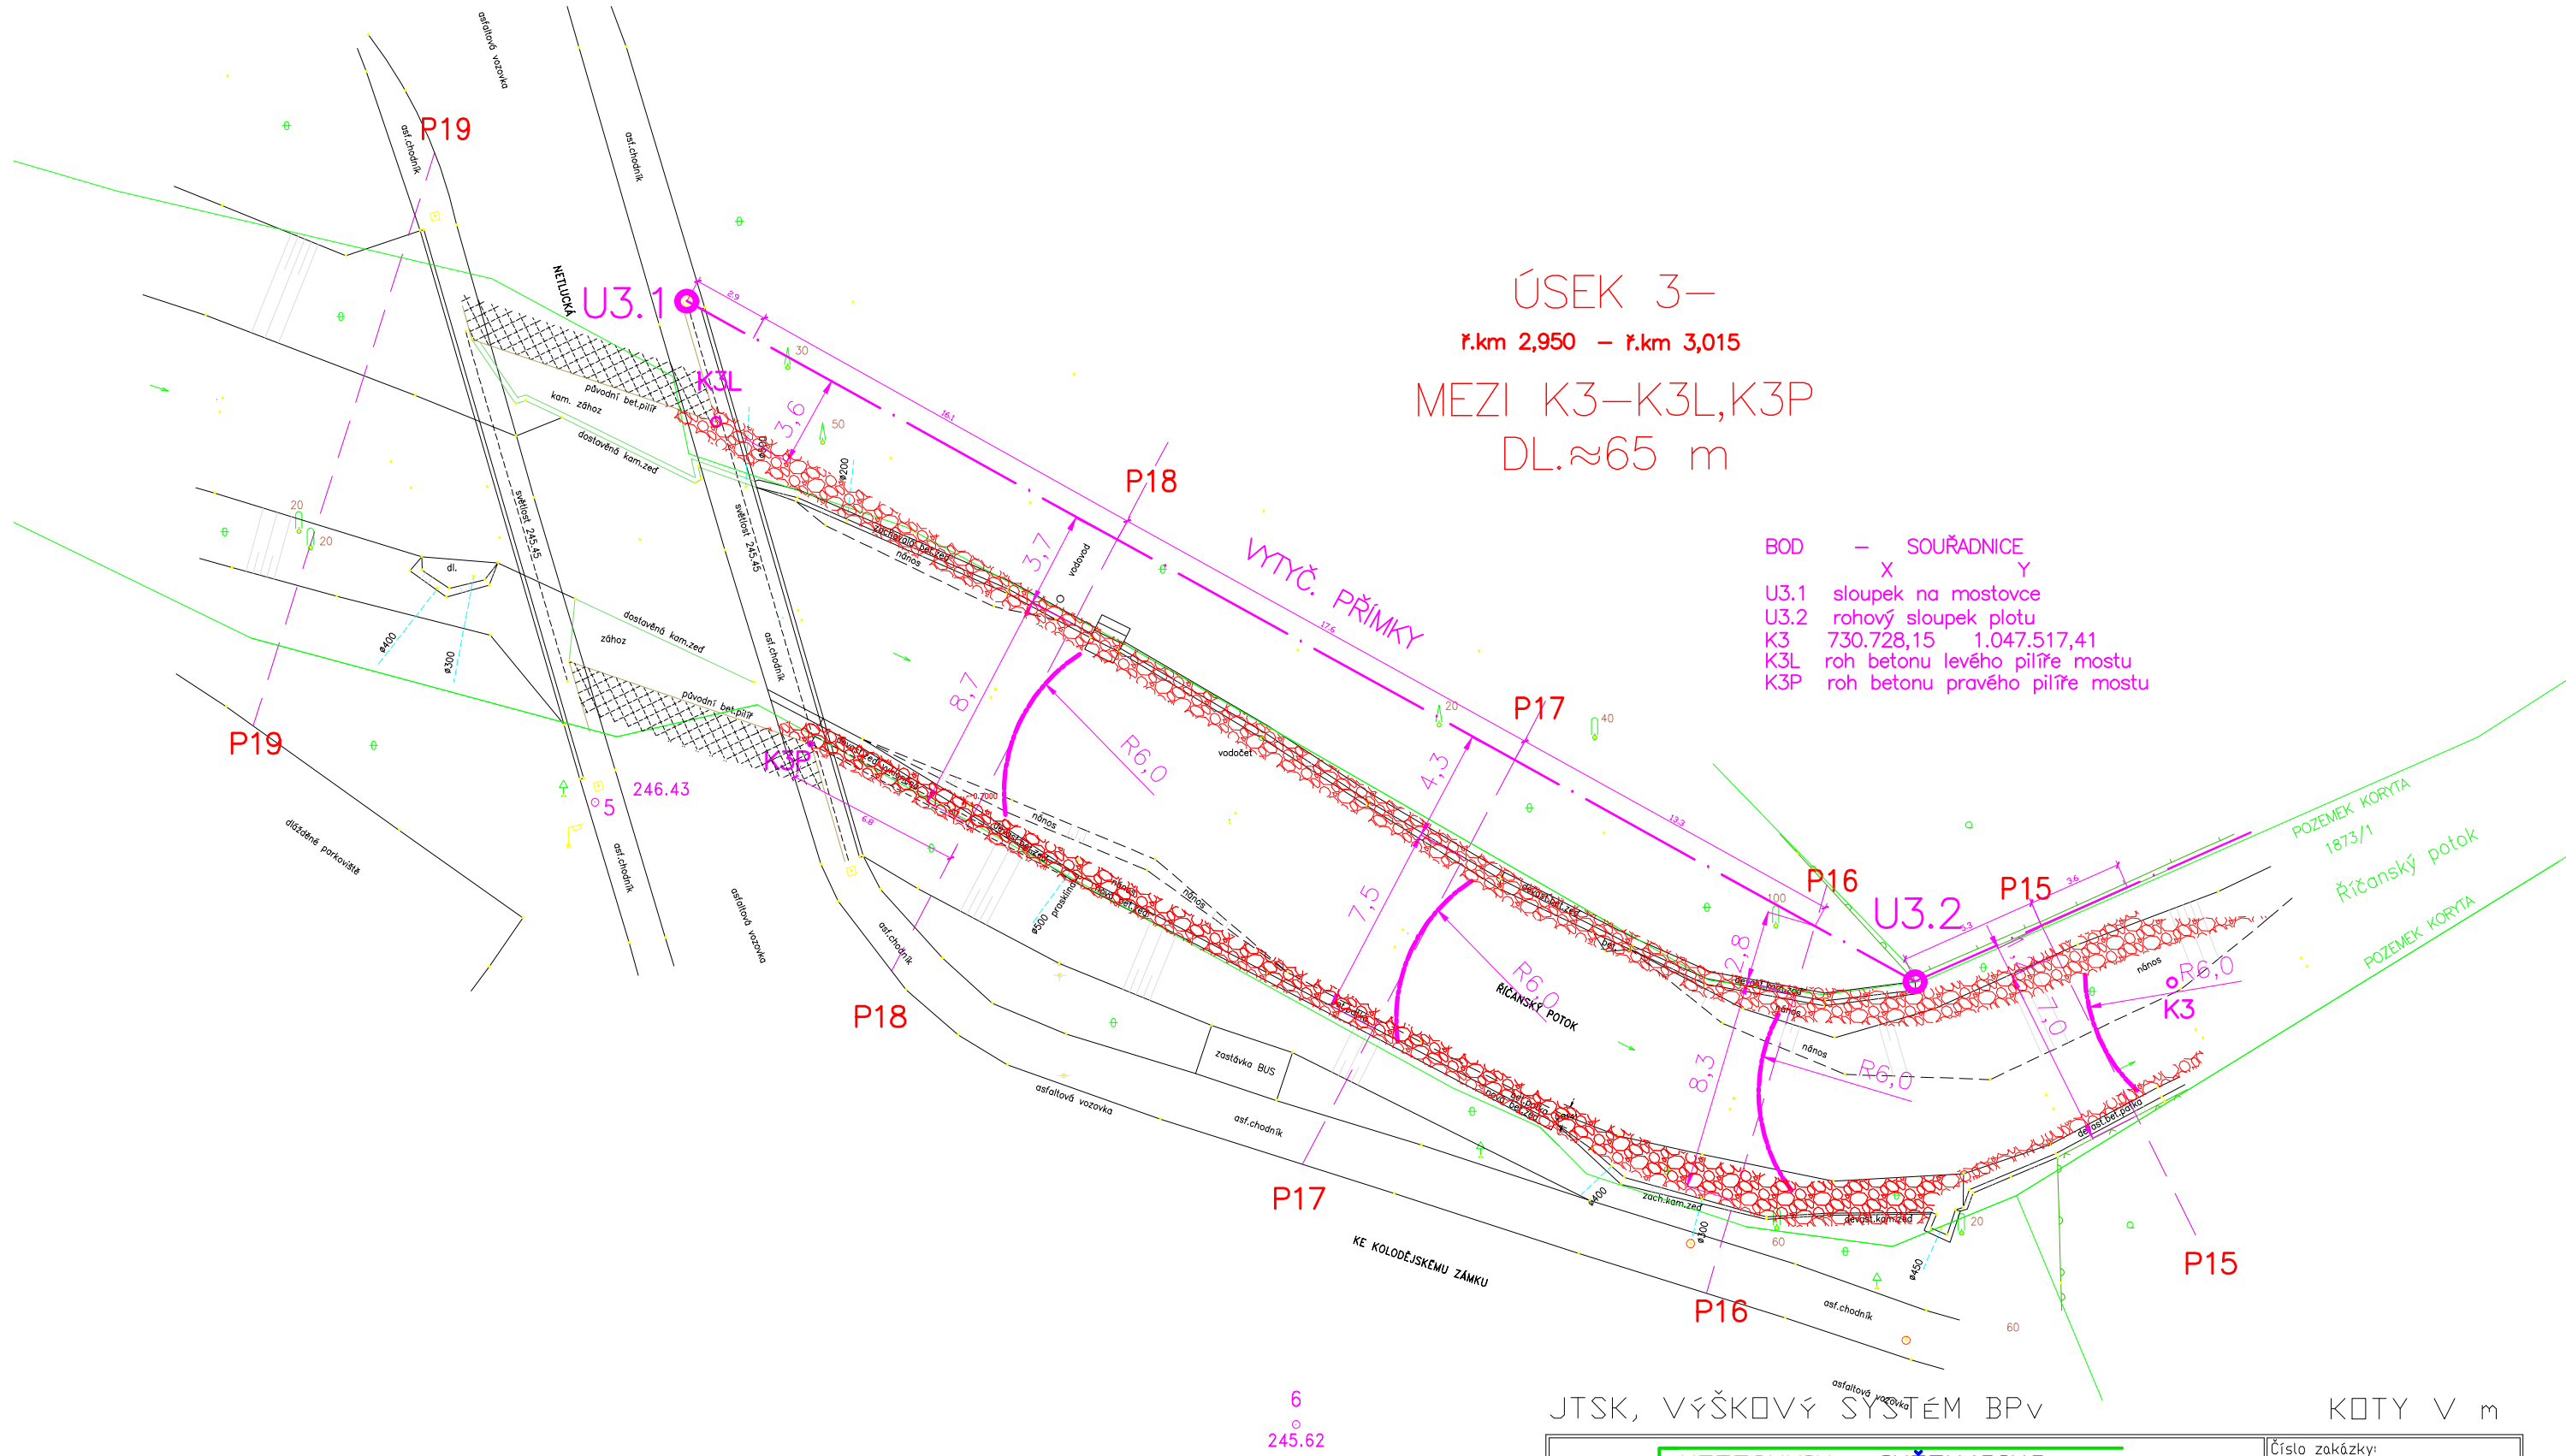

ÚSEK 3—
ř.km 2,950 — ř.km 3,015
MEZI K3—K3L,K3P
DL.≈65 m

- BOD — SOUŘADNICE
X Y
U3.1 sloupek na mostovce
U3.2 rohový sloupek plotu
K3 730.728,15 1.047.517,41
K3L roh betonu levého pilíře mostu
K3P roh betonu pravého pilíře mostu

JTSK, VÝŠKOVÝ SYSTÉM BPV

KOTY V m

EKOTECHNIK – INŽENÝRING s.r.o. PRAHA 4			Číslo zakázky: 01/15
Kreslil: ACAD	Projektant: Ing.J.Jílek	Hl.ing.projektu: Ing.J.Jílek	Tech.kontrola: Ing.J.Jílek
Investor: Městská část Praha – Dubeč		Kraj: PRAHA	Formát: 2 A4
Akce: ŘÍČANSKÝ POTOK – DUBEČ OPRAVA BŘEHŮ ÚSEK 3			Revize : 0
			Stupeň: DSP
			Datum: 02.15
Příloha: VYTYČENÍ OPRAVY ÚSEKU 3		Měřítko: 1:250	Příloha: F3.2