




ZAPADNÍ POHLED

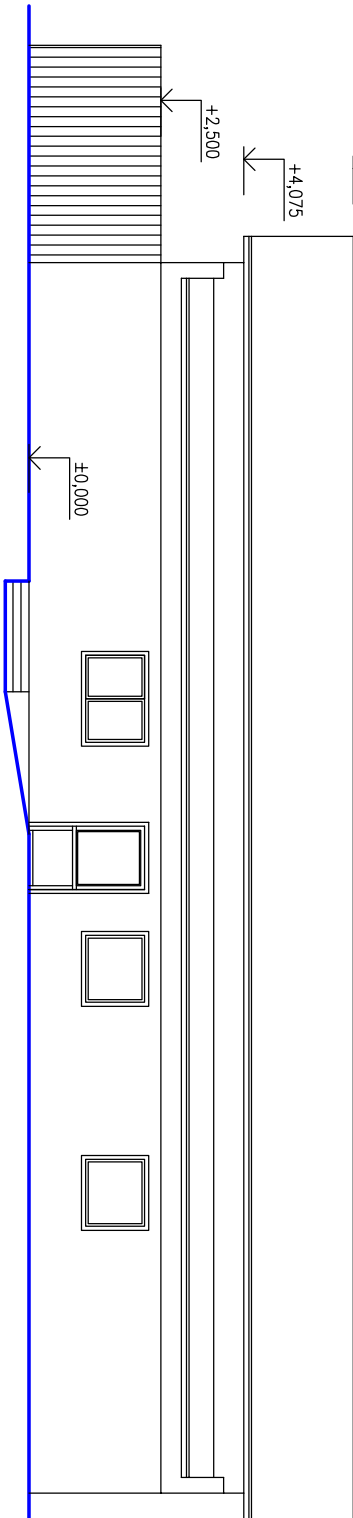


JIŽNÍ POHLED

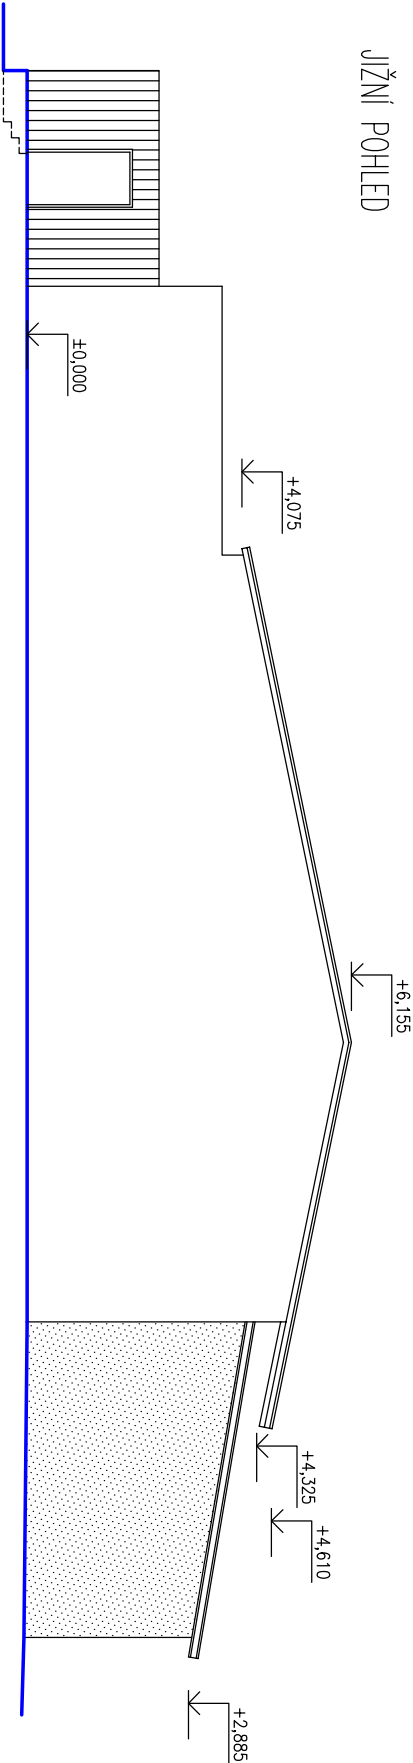

VÝCHODNÍ POHLED

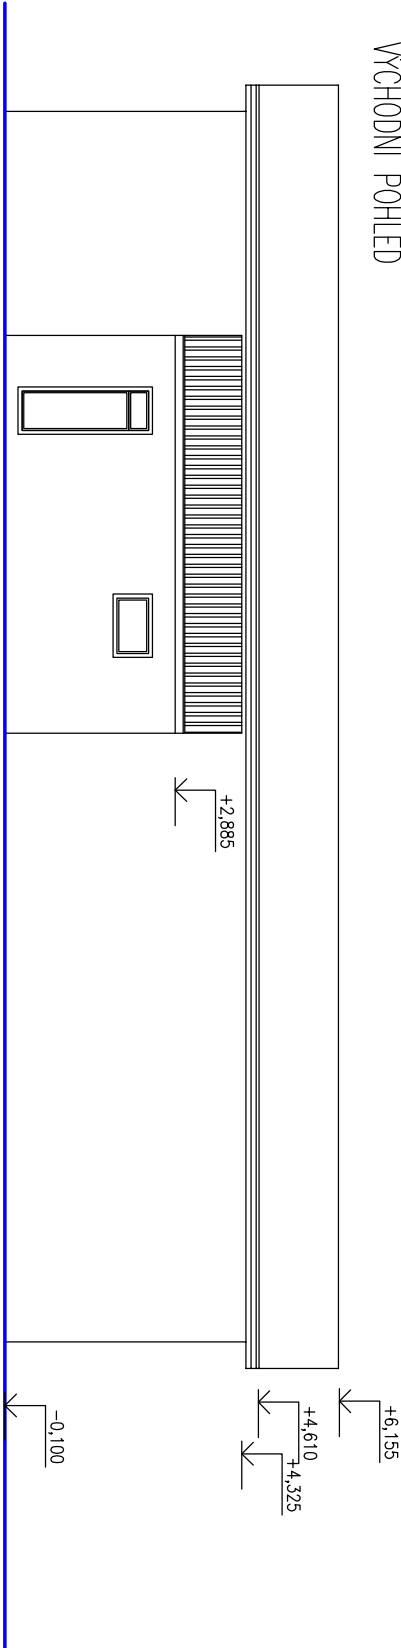

SEVERNÍ POHLED

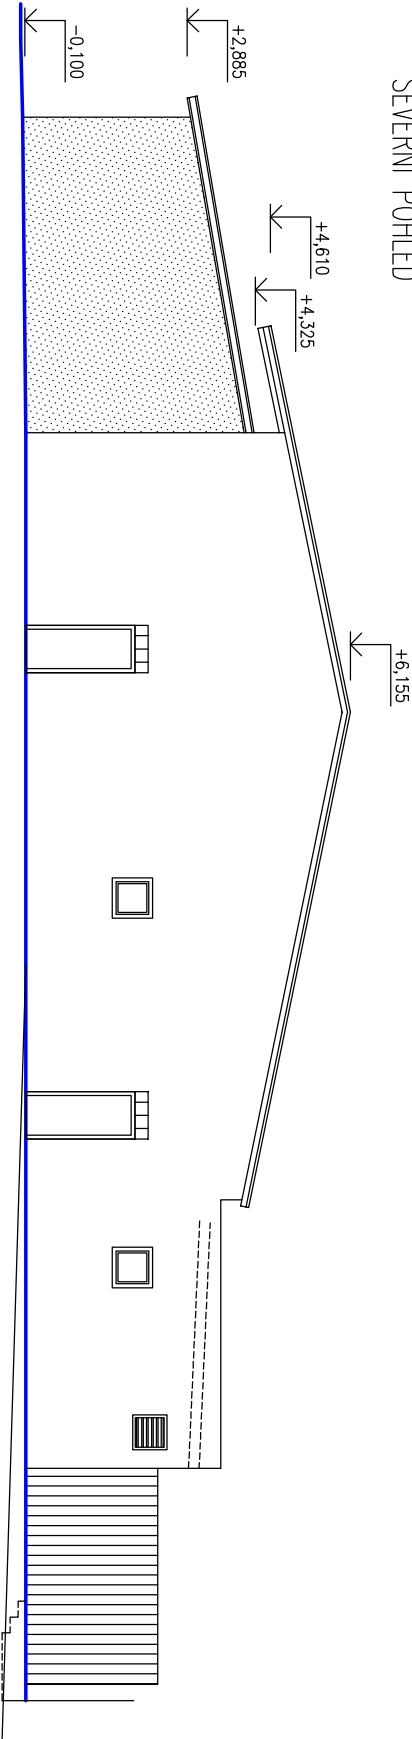

STUPEŇ PD:

DOKUMENTACE PRO STAVEBNÍ POVOLENÍ


NÁZEV STAVBY:

MÍSTO STAVBY:

PROVOZOVNA, BARBAR
TEPELNĚTECHNICKÁ OPATŘENÍ
ulice Bratří Čapků 2801, Žatec, okres Louny, kraj Ústecký

INVESTOR:

Roman Mikulčík, Mládežnická 2739, 438 01 Žatec

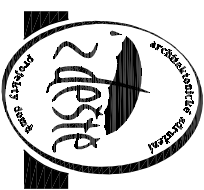

www.zdeste.cz

ZPRACOVATEL PROJEKTU:			
ODPOVĚDNÝ PROJEKTANT:	Ing. Petr Soběšlav	Vojvůvská 4, Praha 10, 100 00; ČKAIT 0011223	
VYPRACOVAL:	Ing. Zdeňka Soběšlavová	Sídlovka 1394, 438 01 Žatec	
KRESLIL:	Ing. Zdeňka Soběšlavová	číslo: 656 43 755	
HIP:	Ing. Zdeňka Soběšlavová	Sídlovka 1394, 438 01 Žatec	
		číslo: 656 43 755	

DOKUMENTACE OBJEKTU, TECHNICKÝCH A TECHNOLOGICKÝCH OBJEKTŮ

12/2019

Prac. č. 2019

D.1 DOKUMENTACE STAVEBNÍHO NEBO INŽENÝRSKÉHO OBJEKTU

D.1.1 ARCHITECTONICKO-STAVEBNÍ ŘEŠENÍ

1:150

2x A4

D.1.1.b VÝKRESOVÁ ČÁST

OZNAČENÍ VÝKRESU:

D.1.1.b.03

POHLEDY