

SKLADBY ZATEPLENÍ OBVODOVÝCH KONSTRUKCÍ:

kontaktní zateplení


- stávající nosná konstrukce PORFIX alt. YTONG
- DEKATHERM ELASTIK
- EPS 70F (G) v tl. 160 mm
- DEKATHERM ELASTIK + VERTEX R131
- weber.pas podklad UNI
- weber.pas extraCleanActive
- součinitel prostupu tepla konstrukce 0,138 W/(m2*K)

kontaktní zateplení

- stávající nosná konstrukce PORFIX alt. YTONG
- DEKATHERM ELASTIK
- EPS 70F (G) v tl. 100 mm
- DEKATHERM ELASTIK + VERTEX R131
- weber.pas podklad UNI
- weber.pas extraCleanActive
- součinitel prostupu tepla konstrukce 0,175 W/(m2*K)

SKLADBA ZATEPLENÍ STŘECHY:

- stávající nosná konstrukce dřevěné trámy
- OSB EUROSTRAND v tl. 18 mm
- TOPDEK AL BARRIER
- TOPDEK 022 PIR v tl. 160 mm
- DEKTEN MULTI PRO II
- DEKWOOD lať 40/60 mm
- DEKWOOD lať 40/60 mm
- MAXIDEK – plechová krytina
- součinitel prostupu tepla konstrukce 0,148 W/m2*K

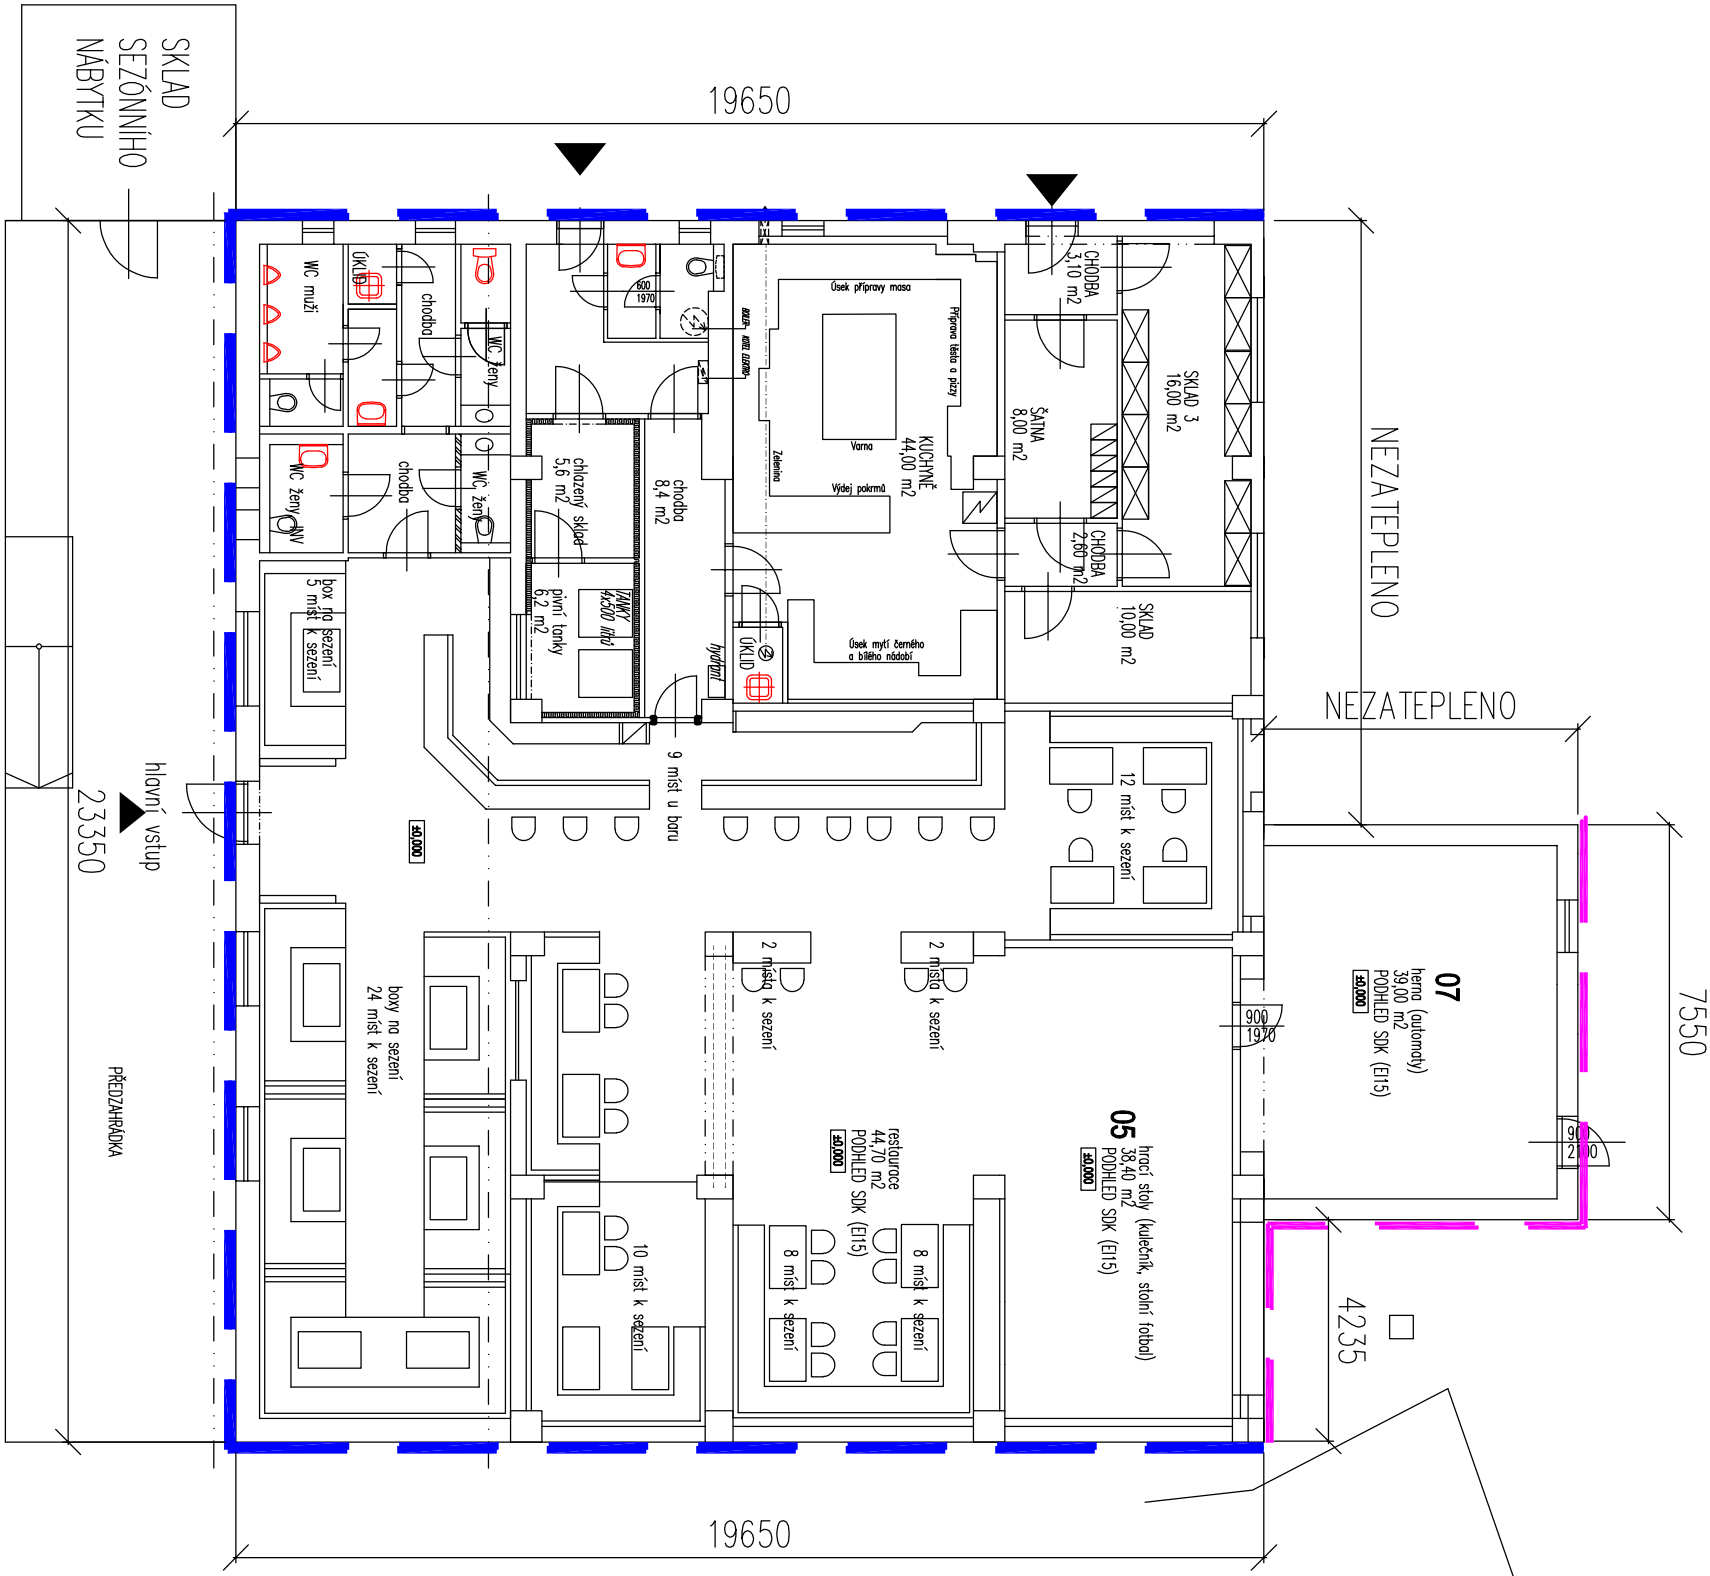

STUPEŇ PD: DOKUMENTACE PRO STAVEBNÍ POVOLENÍ

NÁZEV STAVBY:		PROVOZOVNA BARBAR		24.2019	
MÍSTO STAVBY:		TEPELNĚTECHNICKÁ OPATŘENÍ		ZS-PS	
		ulice Bratří Čapků 2801, Žatec, okres Loupy, kraj Ústecký			
INVESTOR:		Roman Mikulčík, Mládežnická 2739, 438 01 Žatec			
ZPRACOVATEL PROJEKTU:		Ing. Petr Soběslav		Volynská 4, Praha 10, 100 00; ČKAIT 0011223	
ODPOVĚDNÝ PROJEKTANT:		Ing. Zdeňka Soběslavová		Sídlovo 1394, 438 01 Žatec	
VYPRACOVAL:		Ing. Zdeňka Soběslavová		Sídlovo 1394, 438 01 Žatec	
KRESLIL:		Ing. Zdeňka Soběslavová		Sídlovo 1394, 438 01 Žatec	
HIP:		Ing. Zdeňka Soběslavová		Sídlovo 1394, 438 01 Žatec	
www.zdeste.cz		www.zdeste.cz		včetně autorství práva uplatněno © 2019	
D		DOKUMENTACE OBJEKTU, TECHNICKÝCH A TECHNOLOGICKÝCH OBJEKTU		12/2019	
D.1		DOKUMENTACE STAVEBNÍHO NEBO INŽENÝRSKÉHO OBJEKTU		FORMÁT:	
D.1.1		ARCHITECTONICKO-STAVEBNÍ ŘEŠENÍ		1:150	
D.1.1.b		VÝKRESOVÁ ČÁST		2xA4	
OZNAČENÍ VÝKRESU:		0.1.1.b.02		PŮDORYS - schéma zateplení fasády	