



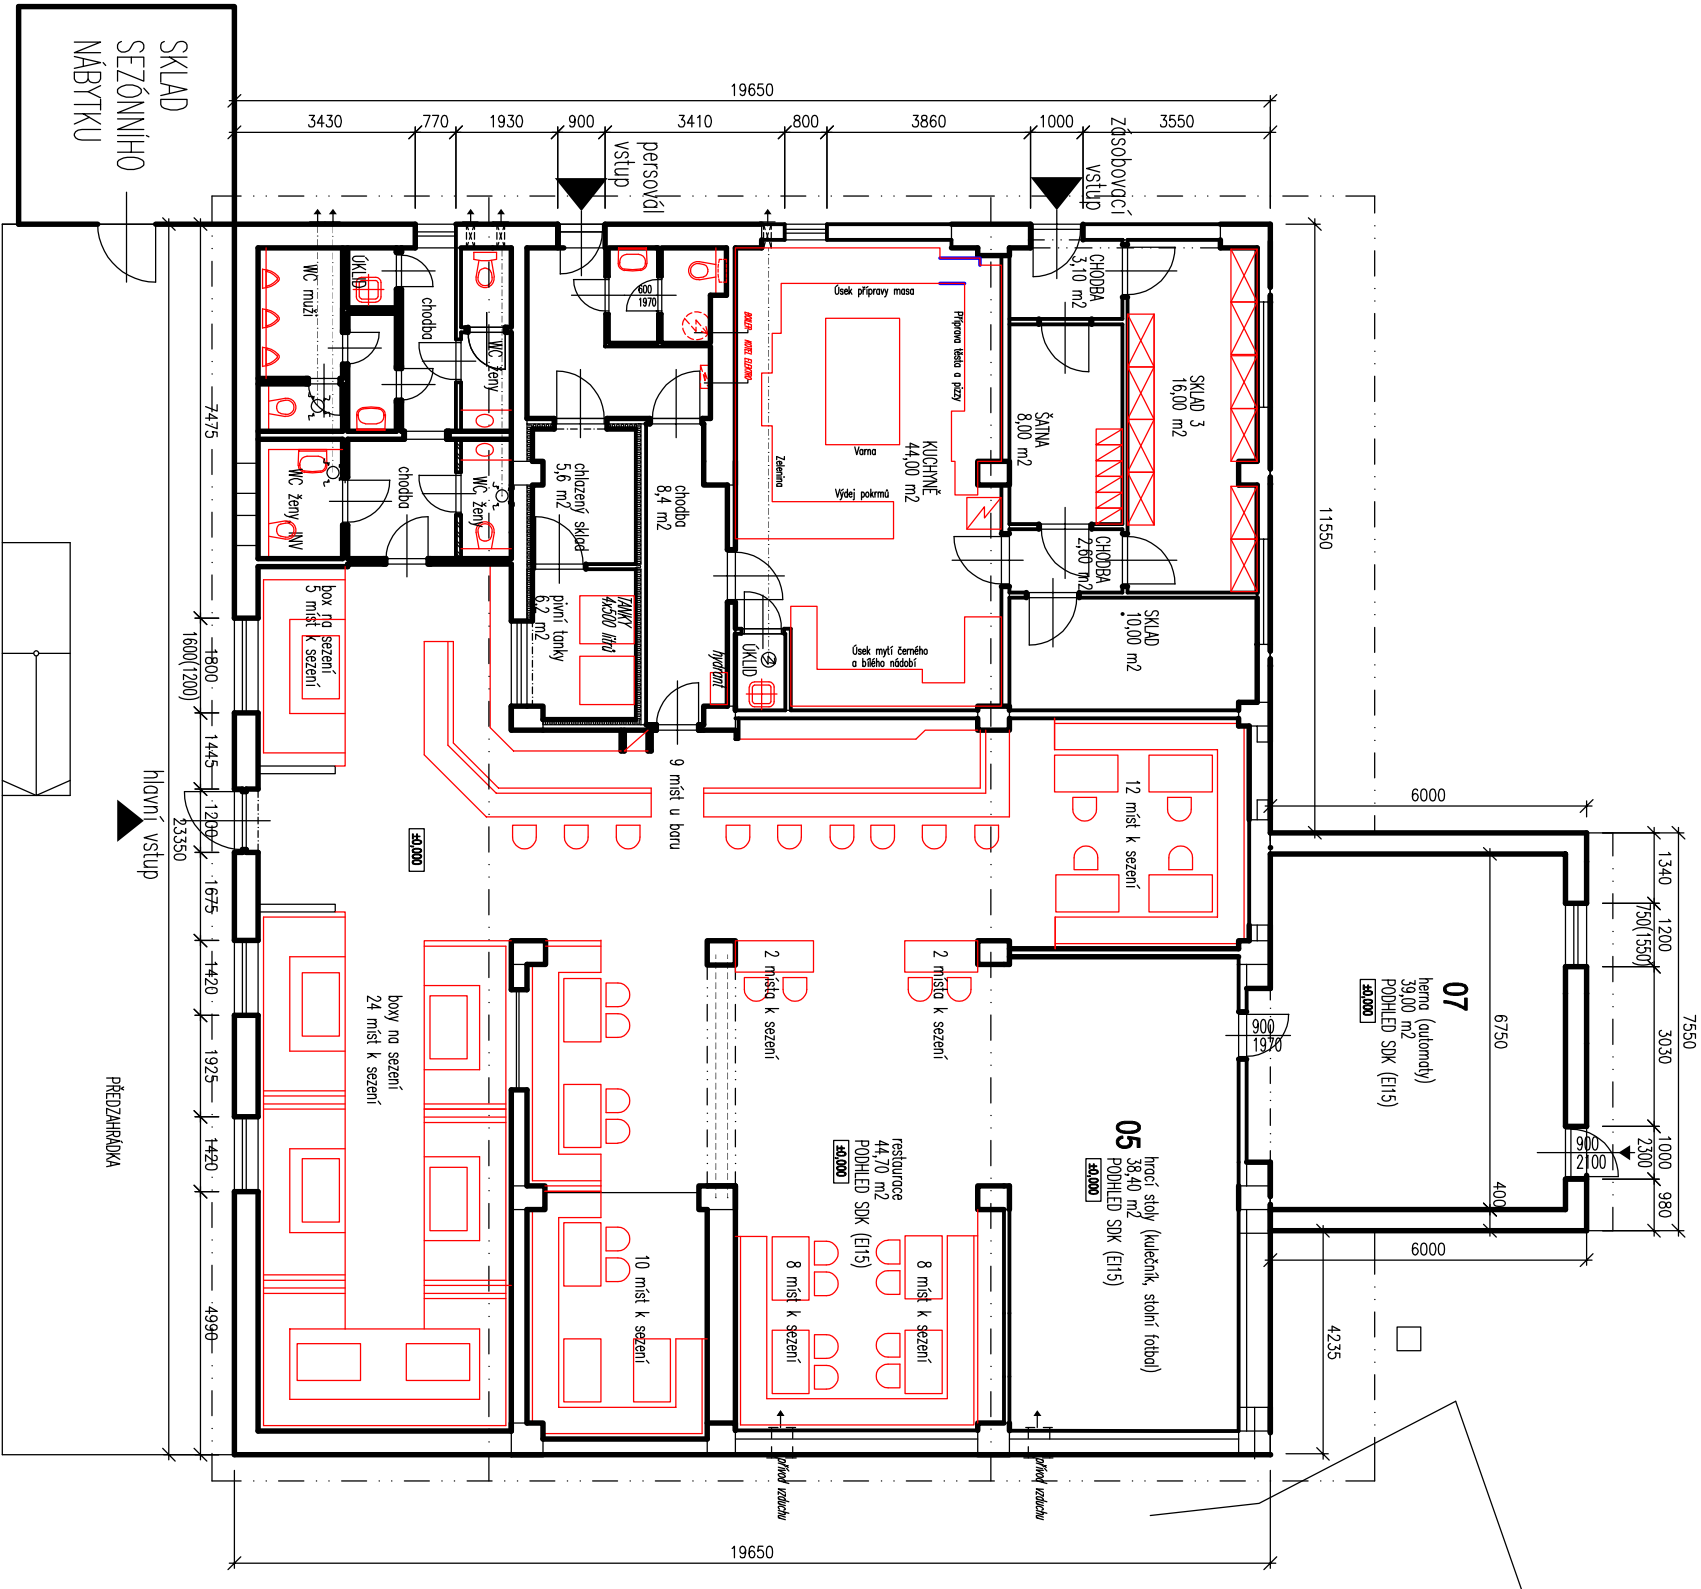

LEGENDA MÍSTNOSTÍ:

Č.M.	ÚČEL MÍSTNOSTI	PLOCHA m ²	PODLAHA POVRCH SKLADBA	POZNÁMKY
01	CHODBA	5,10	KERAM.DLAŽBA	P1
02	WC ŽENY	1,80	KERAM.DLAŽBA	P1 keramický obklad do v. 2100 mm
03	HRACÍ STOLY	66,10	PLOV. PODLAHA	P1
04	SÁZKOVÁ KANCELAŘ	21,00	PLOV. PODLAHA	P1
05	HRACÍ STOLY	39,10	KOBEREC	P1
07	HERNA, AUTOMATY	39,00	BET.MAZANINA	P1
09	GARAŽ	18,40	BET.MAZANINA	P2
10	GARAŽ	18,40	BET.MAZANINA	P2
11	GARAŽ	18,40	BET.MAZANINA	P2
12	GARAŽ	31,30	BET.MAZANINA	P2

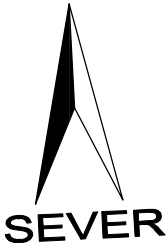

STUPEŇ P.D.:
DOKUMENTACE PRO STAVEBNÍ POVOLENÍ

NÁZEV STAVBY:	PROVOZOVNA, BARBAR			ZADÁVATEL: KSIC
MÍSTO STAVBY:	TEPELNĚTECHNICKÁ OPATŘENÍ			24/2019
	ulice Bratří Čapků 2801, Žatec, okres Loupy, kraj Ústecký			ZS-PS
INVESTOR:	Roman Mikulčík, Mládežnická 2739, 438 01 Žatec			
ZPRACOVATEL PROJEKTU:	Ing. Petr Soběšlav			
ODPOVĚDNÝ PROJEKTANT:	Ing. Zdeňka Soběšlavová			
VYPRACOVAL:	Ing. Zdeňka Soběšlavová			
KRESLIL:	Ing. Zdeňka Soběšlavová			
HIP:	Ing. Zdeňka Soběšlavová			

www.zdesite.cz

12/2019

1:150

2x44

D	DOKUMENTACE OBJEKTU, TECHNICKÝCH A TECHNOLOGICKÝCH OBJEKTU	PRŮJED	12/2019	PRŮJED
D.1	DOKUMENTACE STAVEBNÍHO NEBO INŽENÝRSKÉHO OBJEKTU	PRŮJED	12/2019	PRŮJED
D.1.1	ARCHITECTONICKO-STAVEBNÍ ŘEŠENÍ	PRŮJED	12/2019	PRŮJED
D.1.1.b	VÝKRESOVÁ ČÁST	PRŮJED	12/2019	PRŮJED

0.1.1.b.01

PŮDORYS 1.NP