


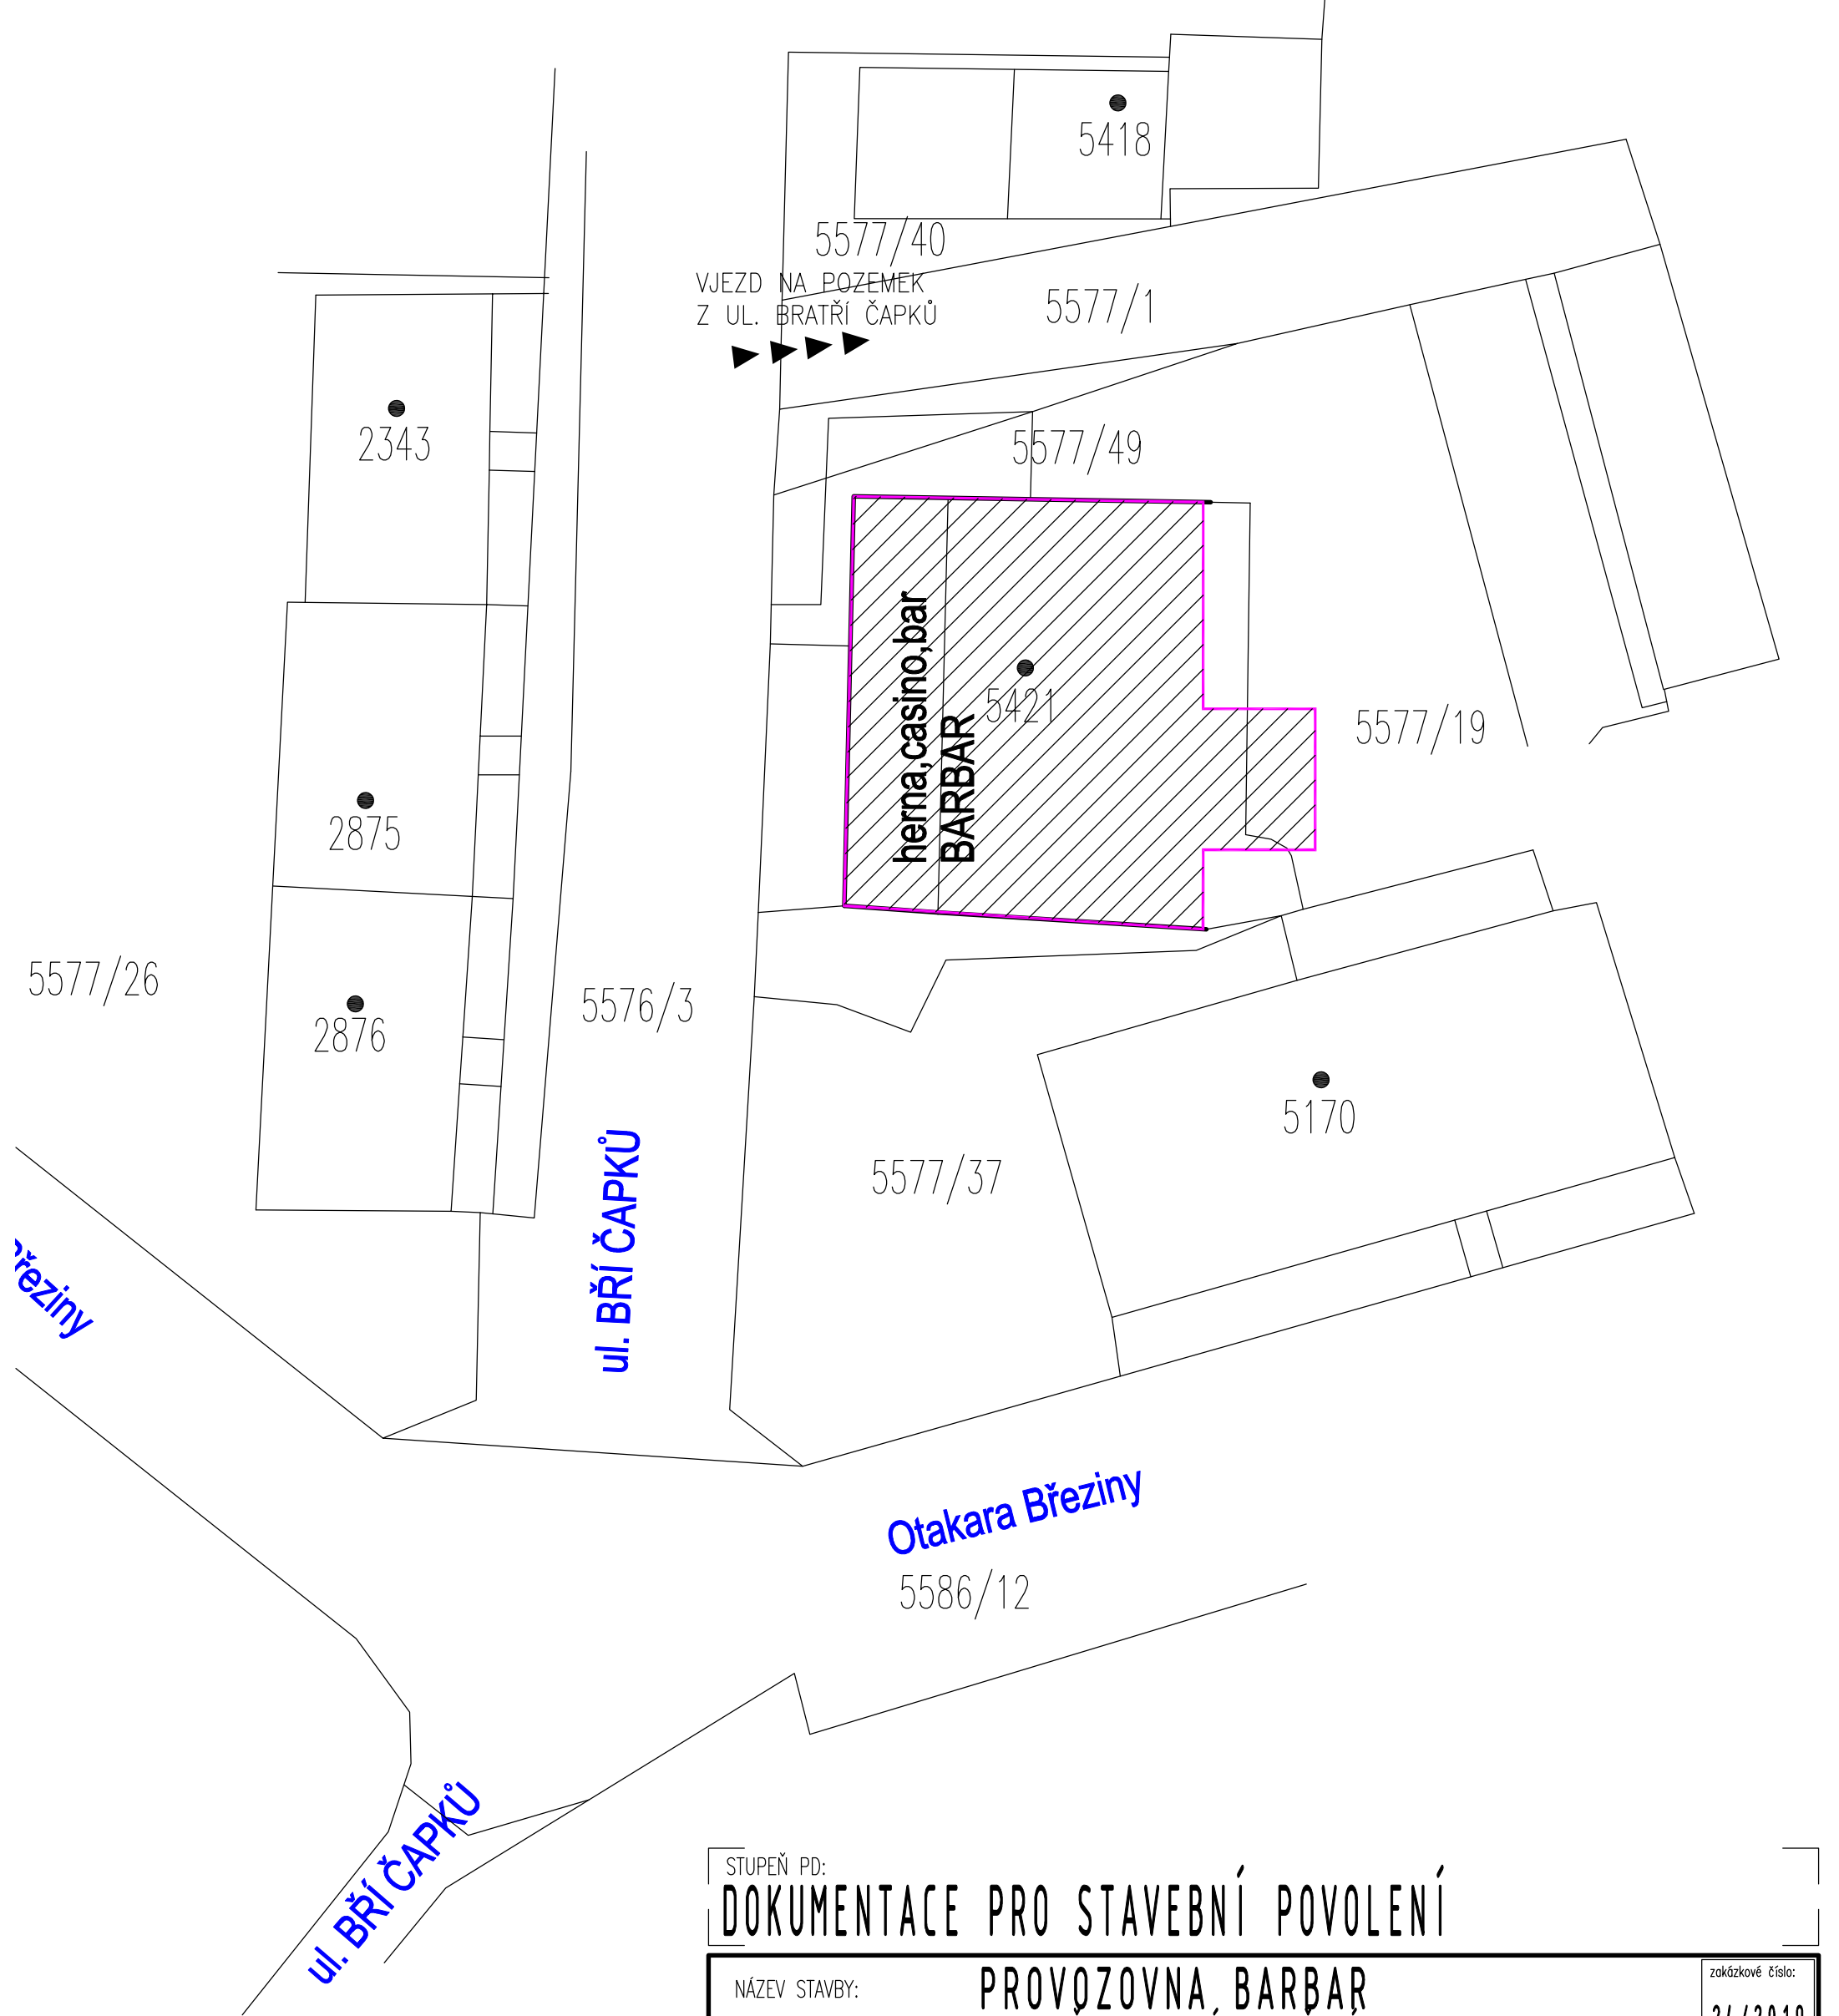

STUPEŇ PD:
DOKUMENTACE PRO STAVEBNÍ POVOLENÍ

NÁZEV STAVBY:	PROVOZOVNA, BARBAR		zakázkové číslo: 24/2019 ZS-PS
MÍSTO STAVBY:	TEPELNETECHNICKÁ OPATŘENÍ ulice Bratří Čapků 2801, Žatec, okres Louny, kraj Ústecký		
	INVESTOR:	Roman Mikulčík, Mládežnická 2739, 438 01 Žatec	
	ZPRACOVATEL PROJEKTU:		
	ODPOVĚDNÝ PROJEKTANT:	Ing. Petr Soběslav	Volyňská 4, Praha 10, 100 00; ČKAIT 0011223
	VYPRACOVAL:	Ing. Zdeňka Soběslavová	Sládkova 1394, 438 01 Žatec ičo: 656 43 755
	KRESLIL:	Ing. Zdeňka Soběslavová	Sládkova 1394, 438 01 Žatec ičo: 656 43 755
HIP:	Ing. Zdeňka Soběslavová	Sládkova 1394, 438 01 Žatec ičo: 656 43 755	
+420 604 836 662 zdesta@zdeste.cz všechna autorská práva vyhrazena © 2009			

C	SITUACE STAVBY	DATUM:	12/2019	PŘÍLOHA ČÍSLO:	
		1:500	FORMÁT:		2xA4

OZNAČENÍ VÝKRESU:	C.1	SITUACE
-------------------	-----	---------