

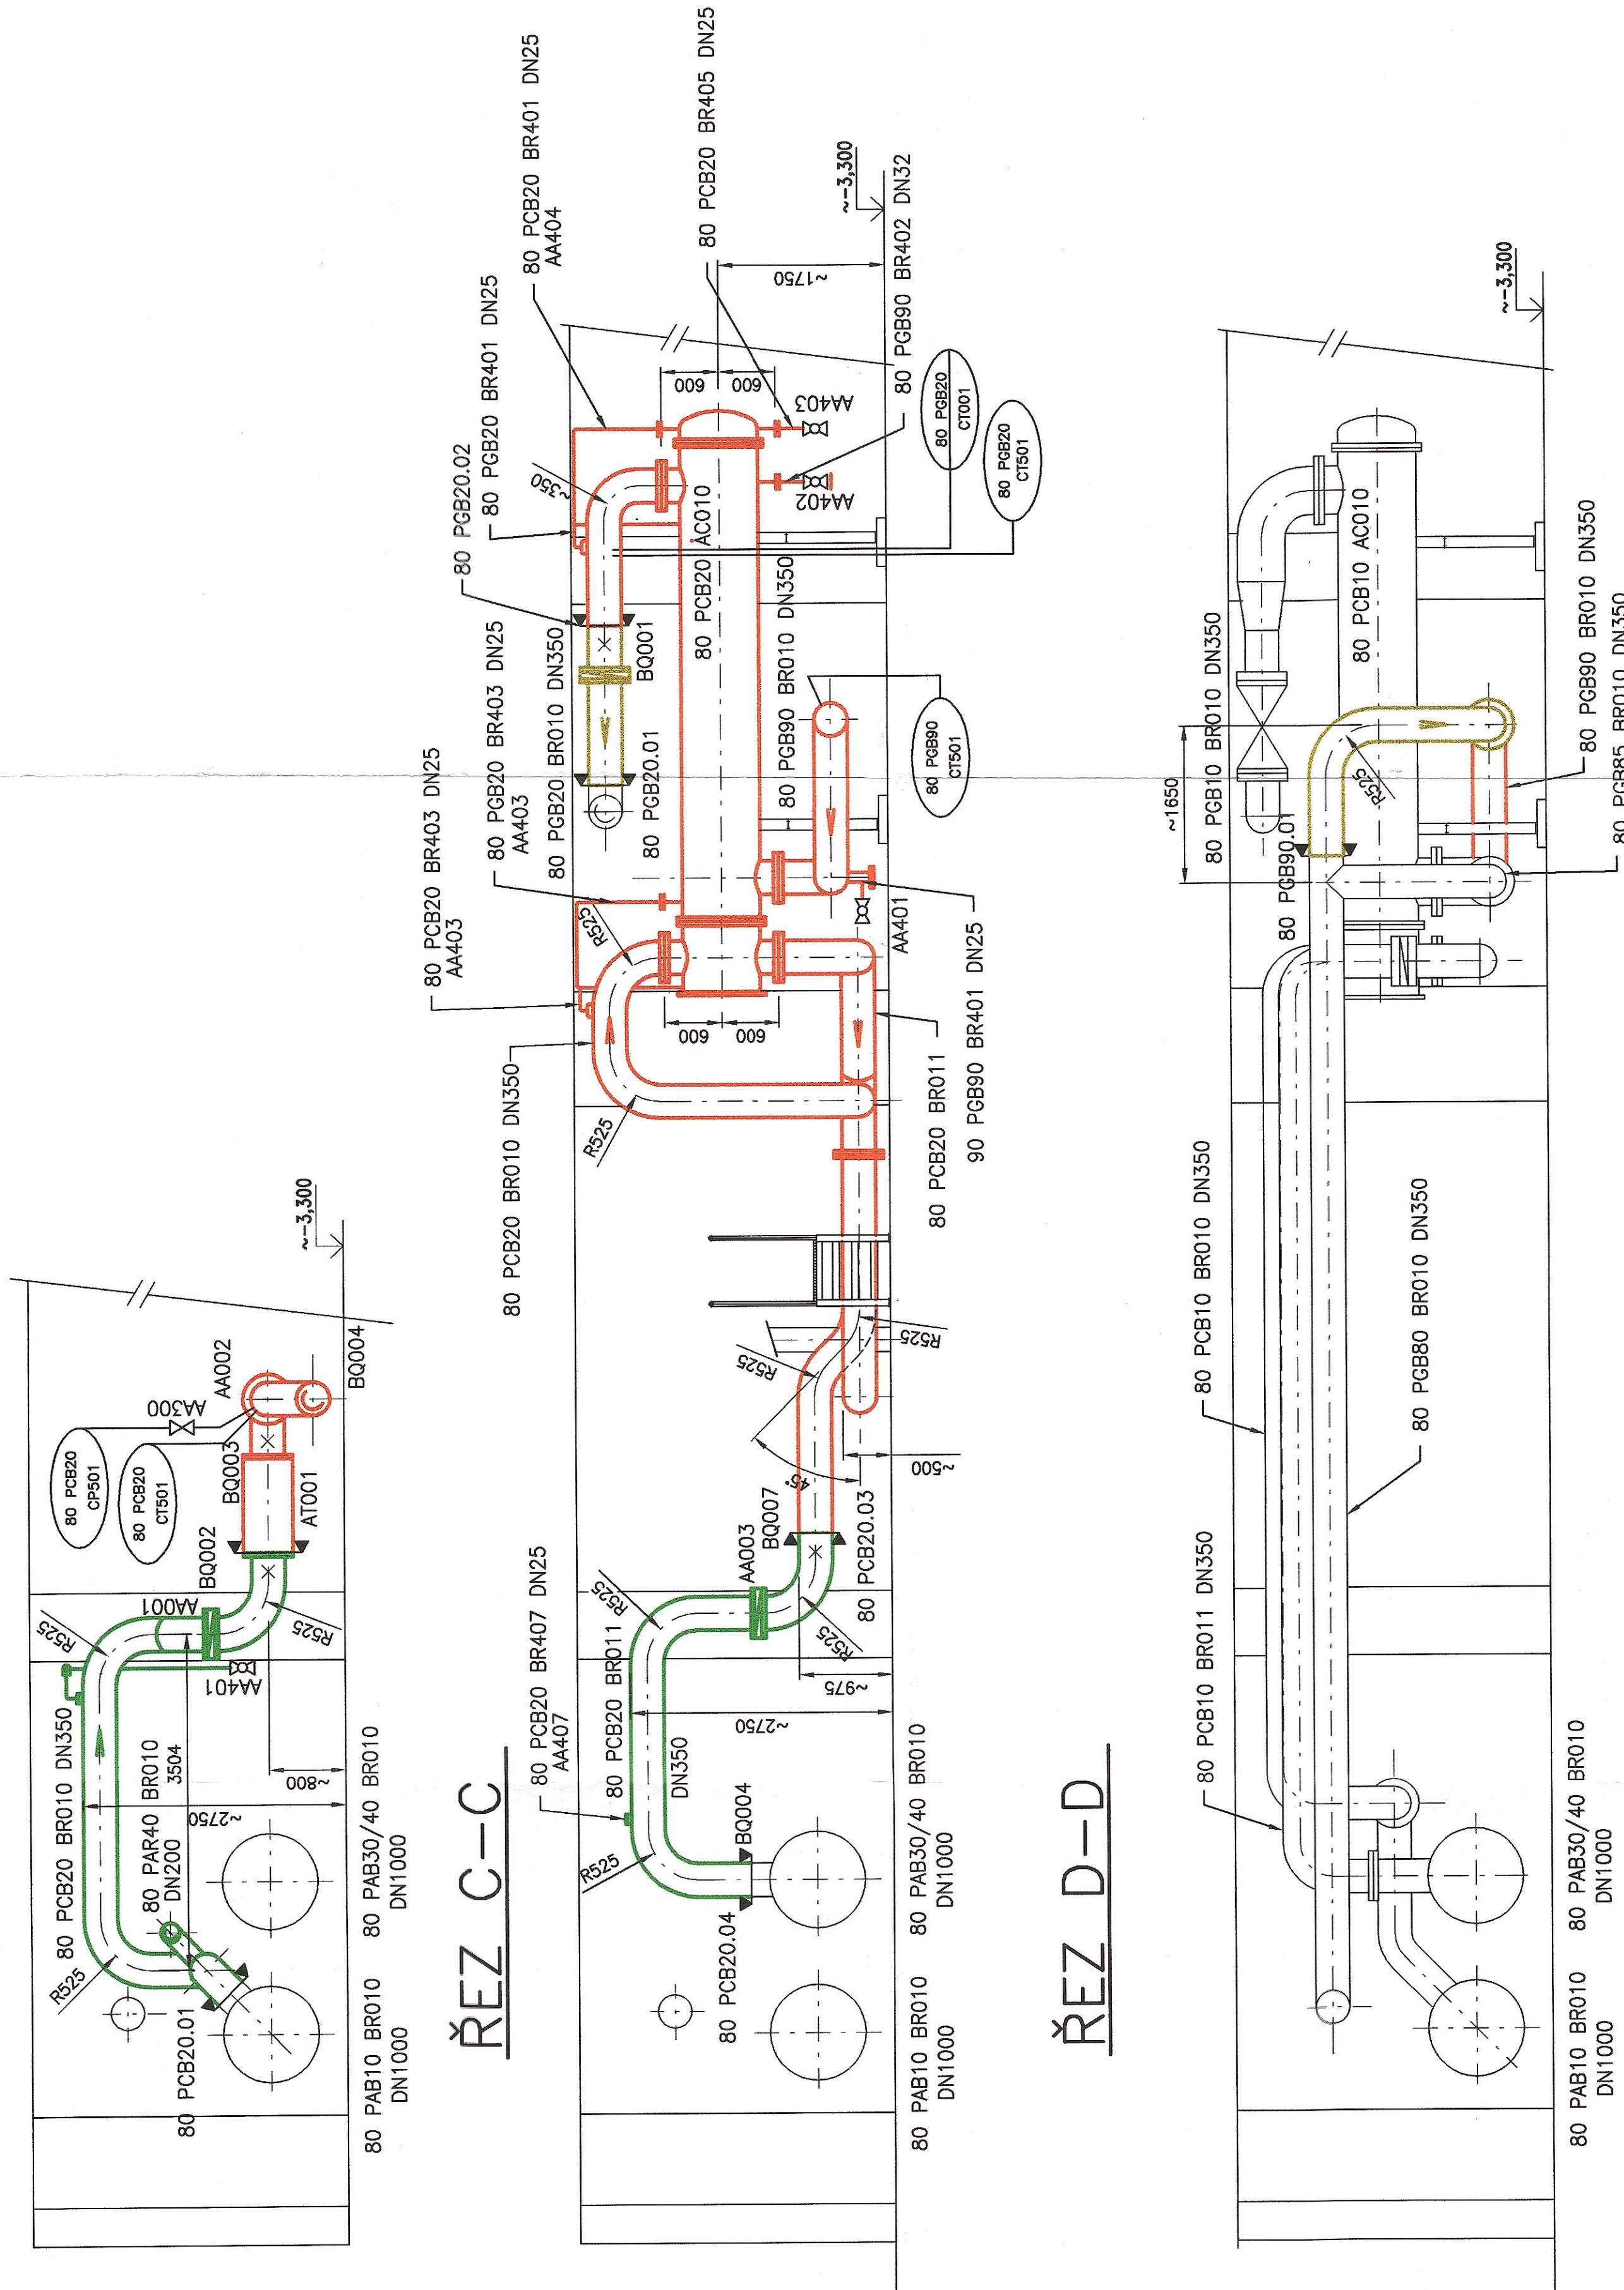


ŘEZ B-B

ŘEZ D-D

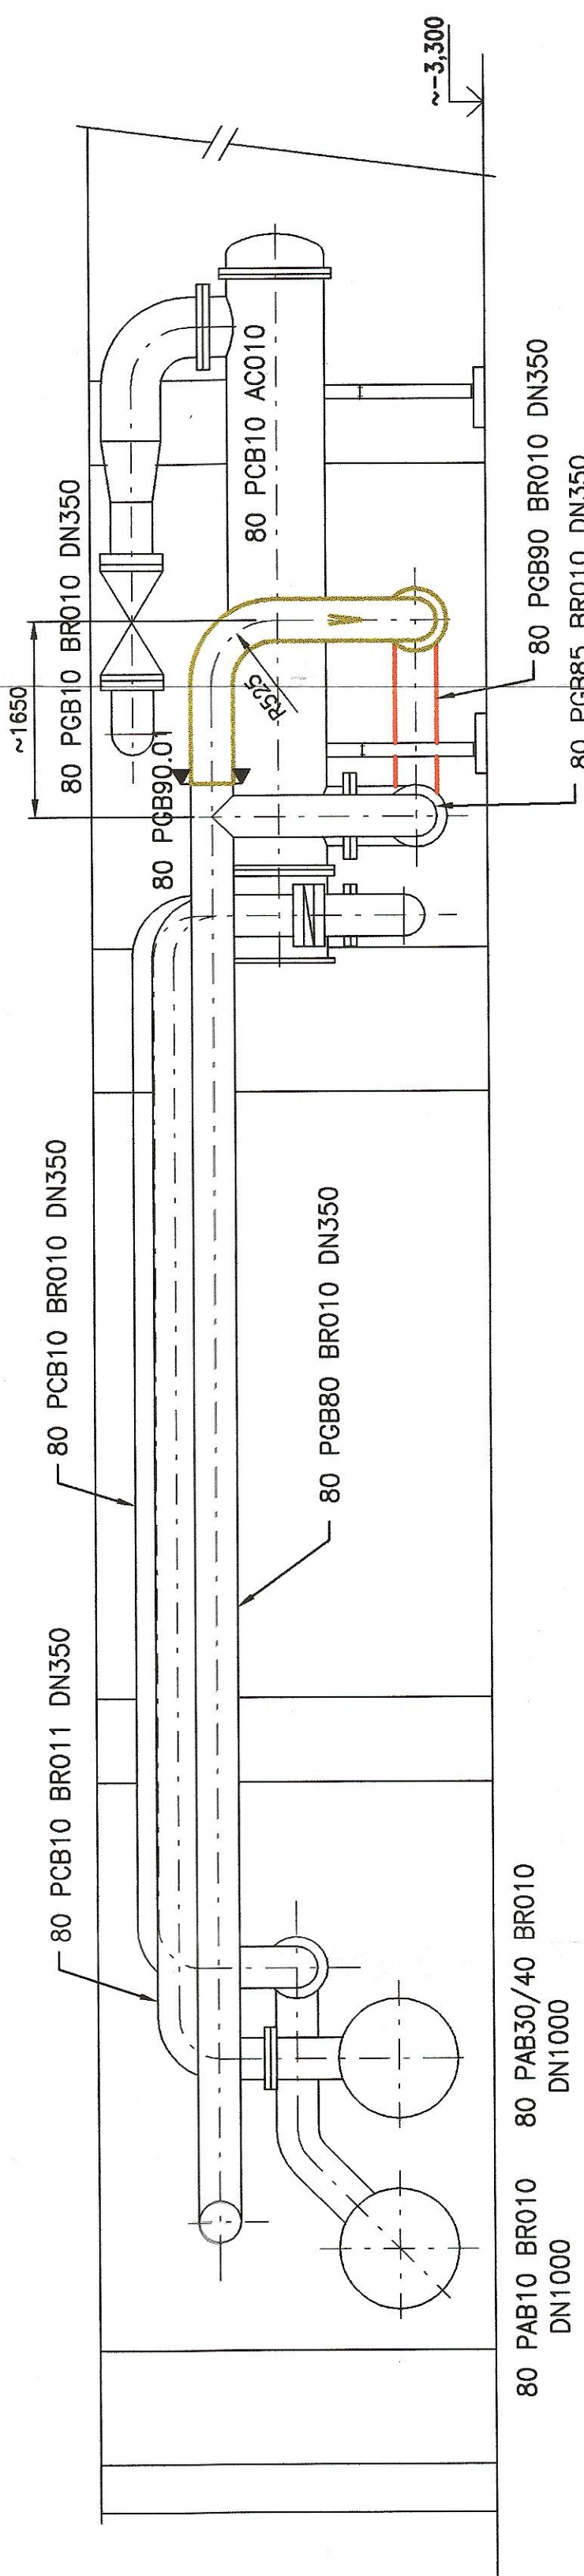


DETAIL ODVZDUŠNĚNÍ

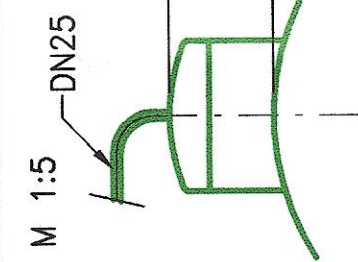


NOŽIČKY POD VÝMĚNÍK TEPLA


NOŽIČKY POD VÝMĚNÍK TEPLA

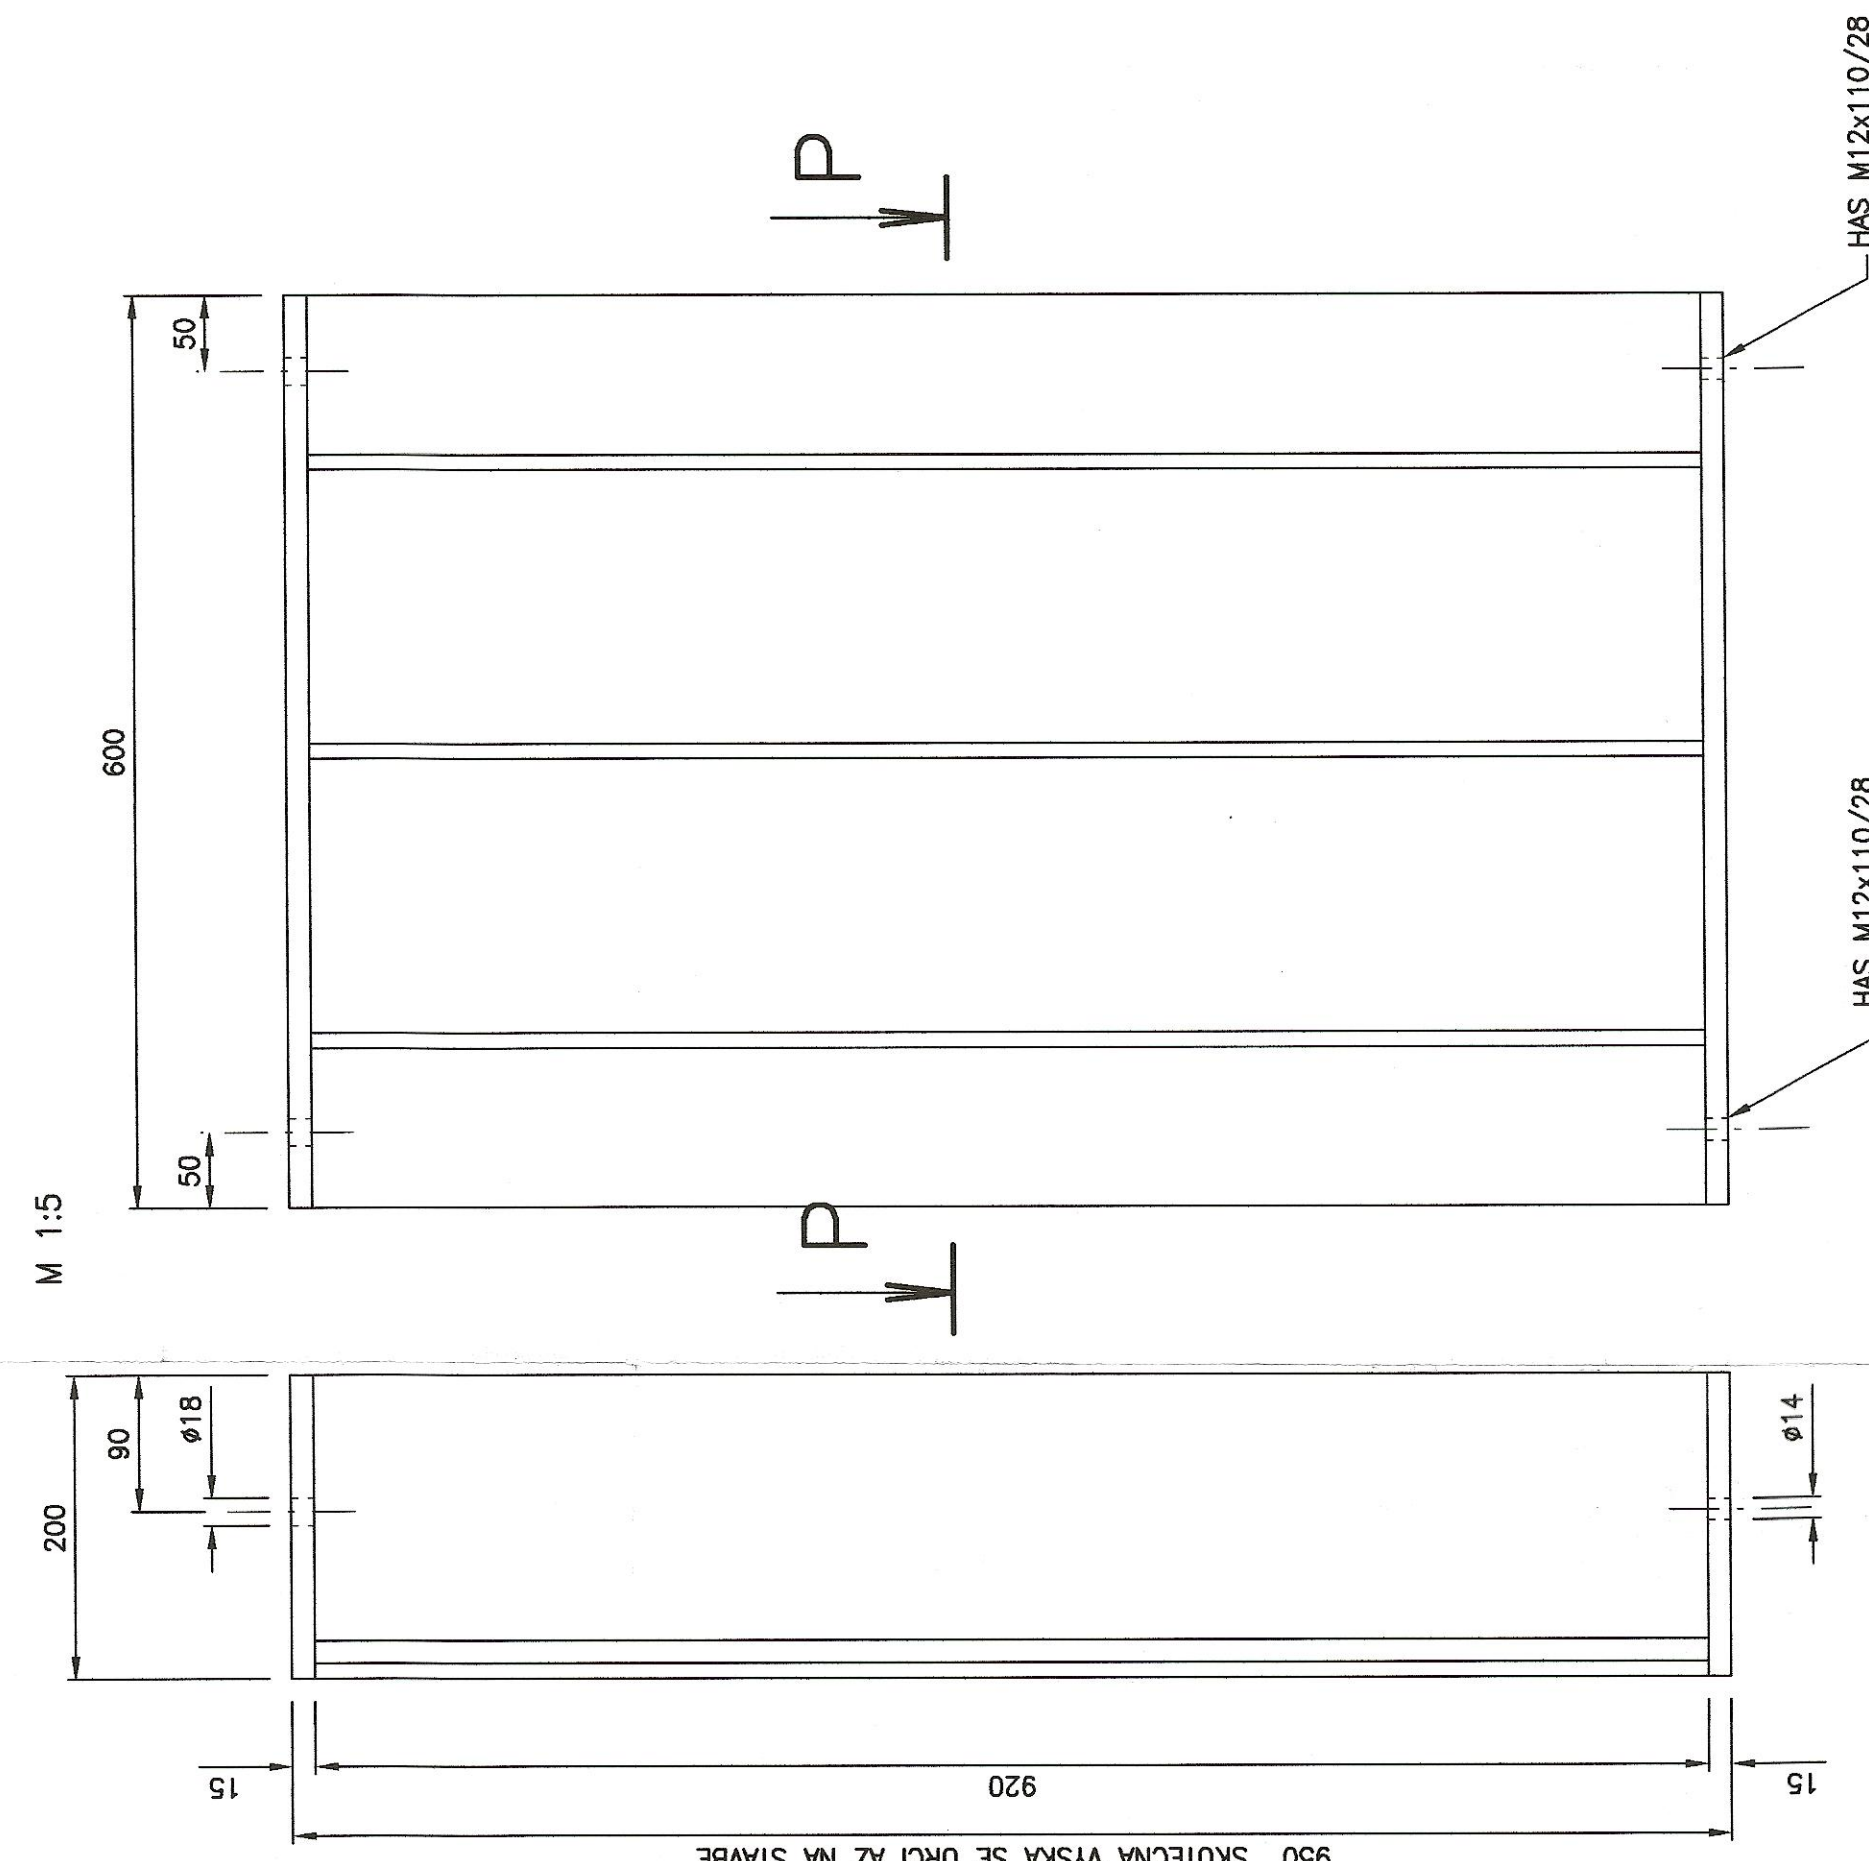


KLUZNÉ ULOŽENÍ

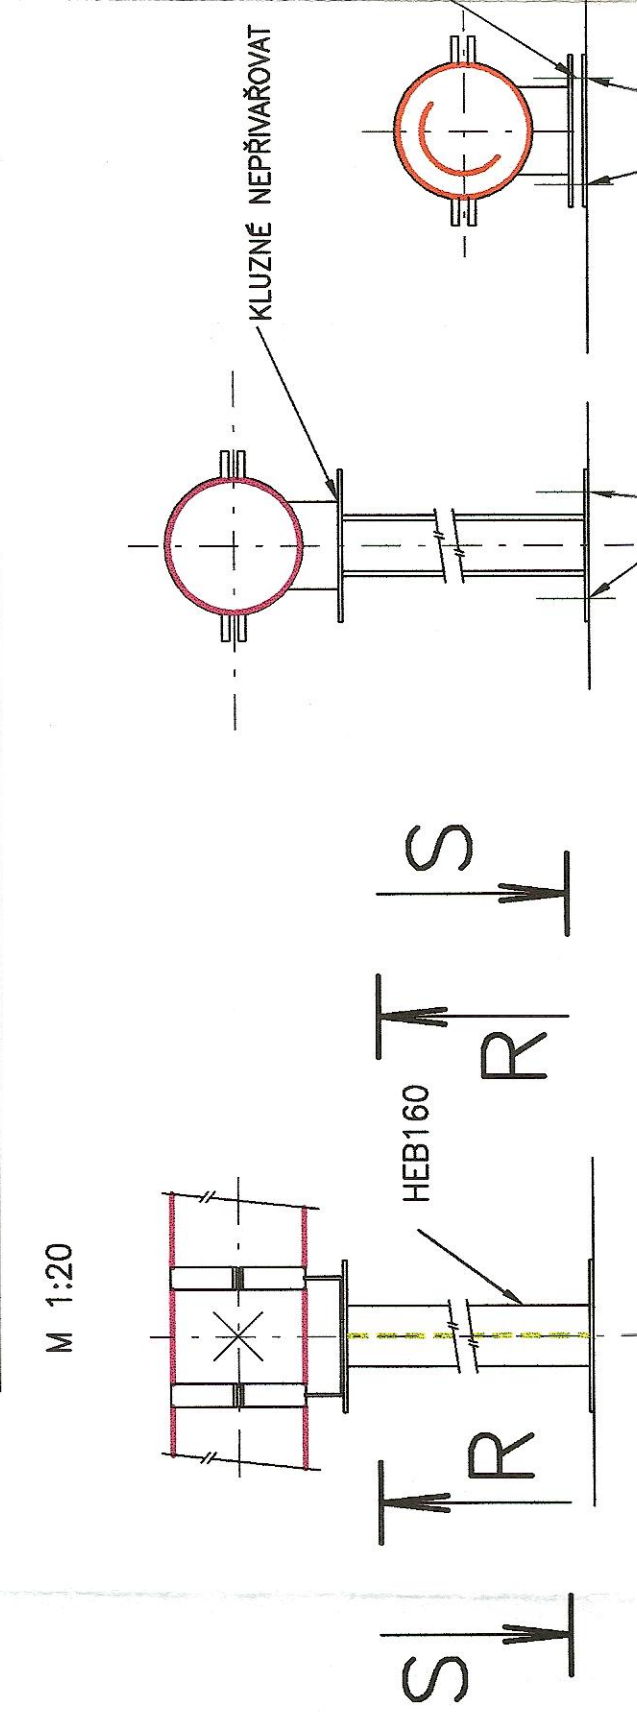


ŘEZ P-P

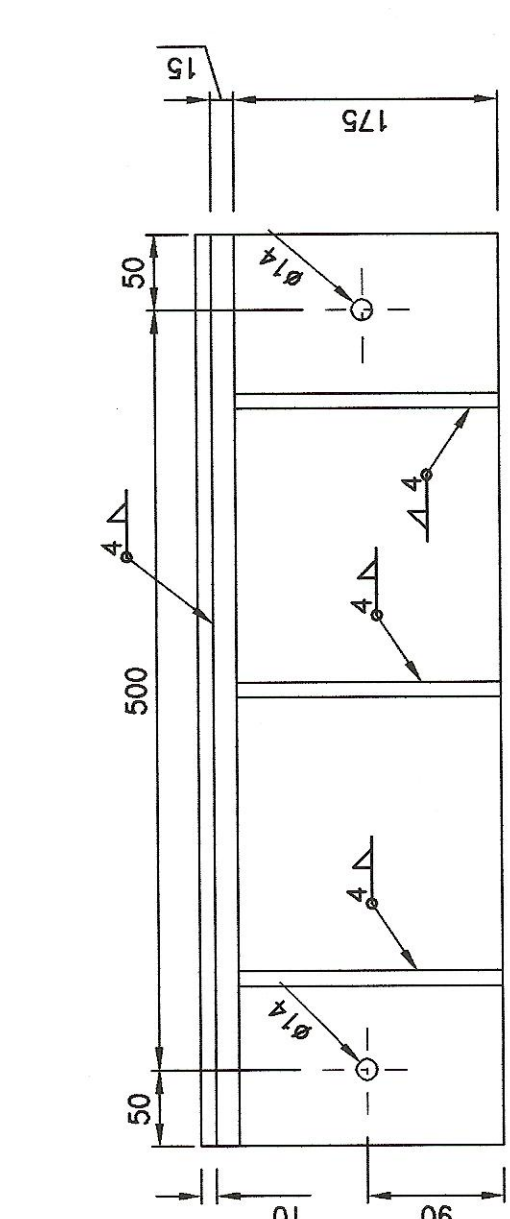


UCHYCENÍ JEDNOI AHLOVEHO ZAVESU

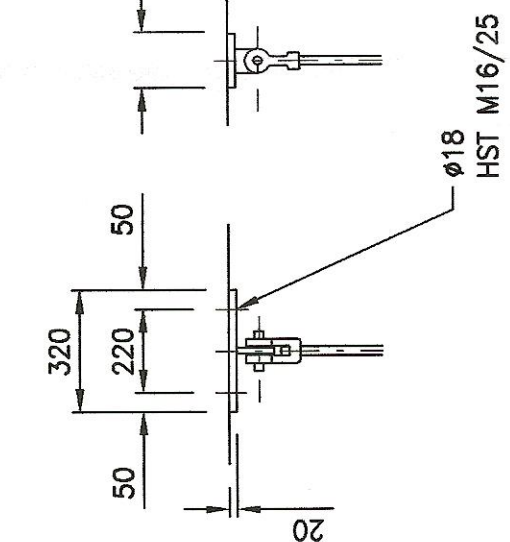


UCHYCENÍ DVOUTÁHLOVÉHO ZAVESU

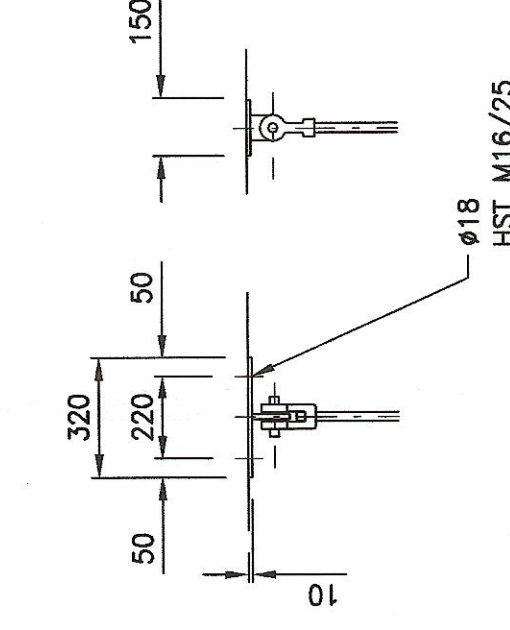


DETAIL VYPOUŠTĚNÍ

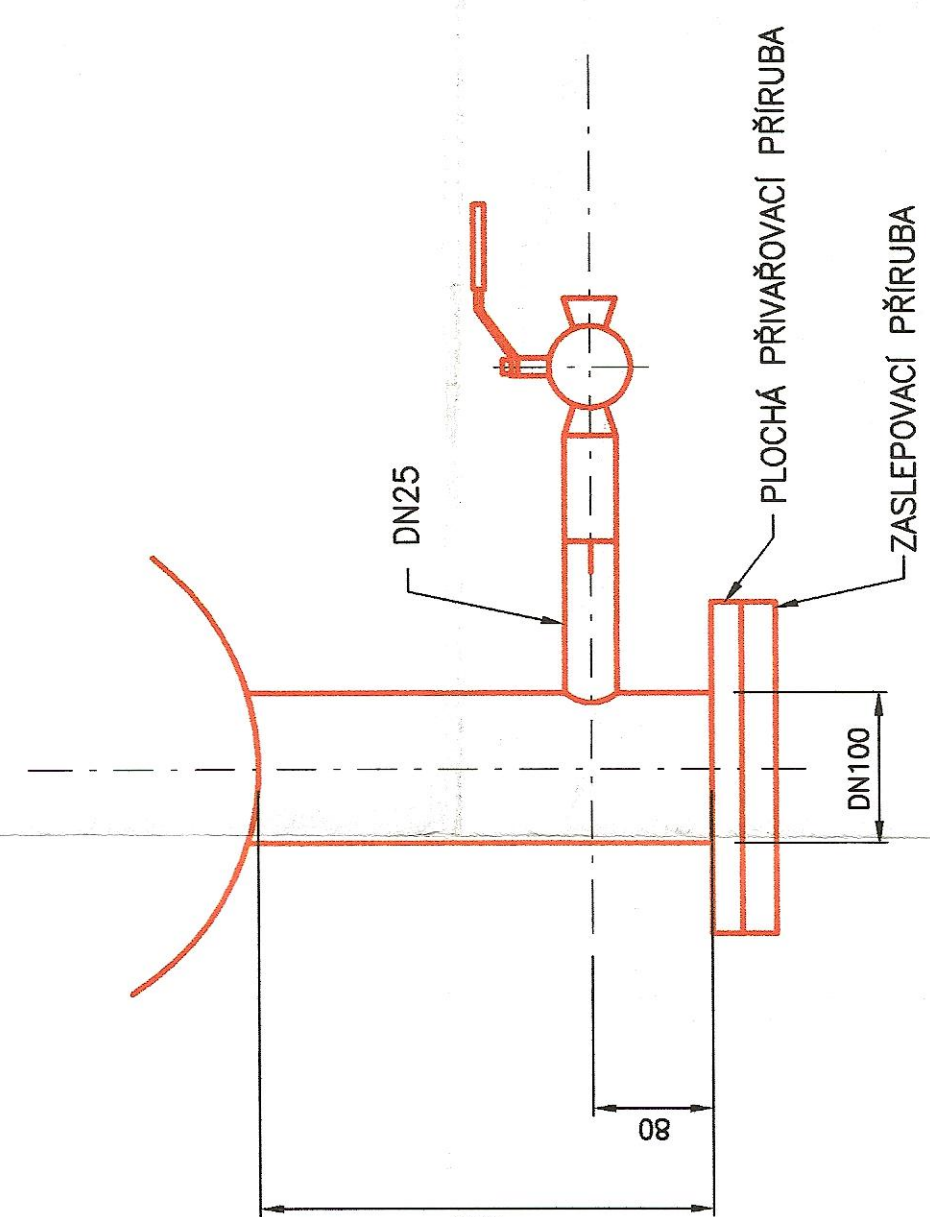


ŘEZ D-D

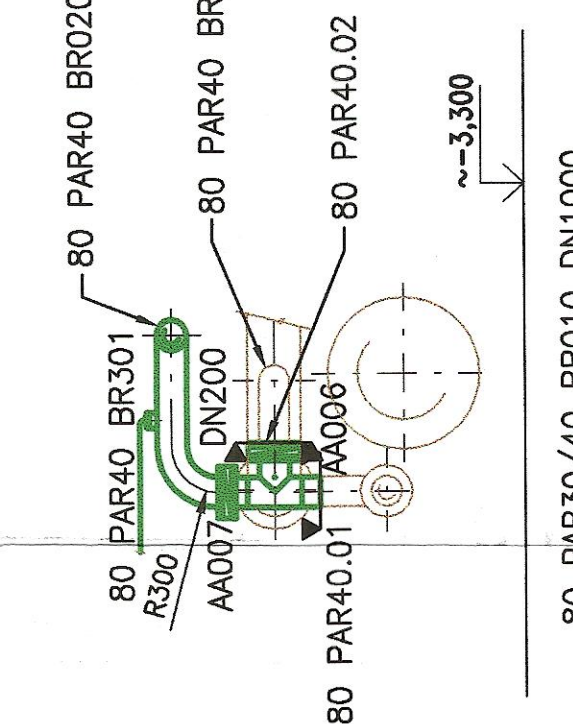

ŘEZ
S-S

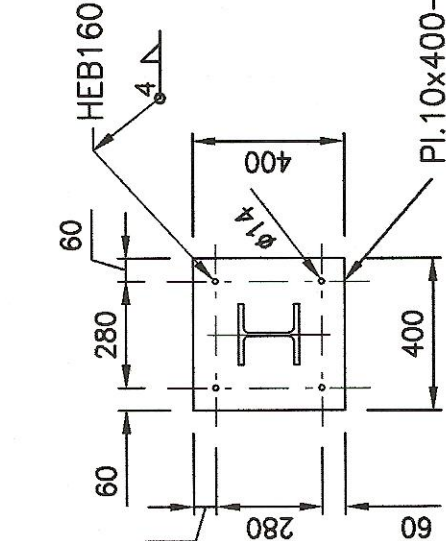

ŘEZ R-R

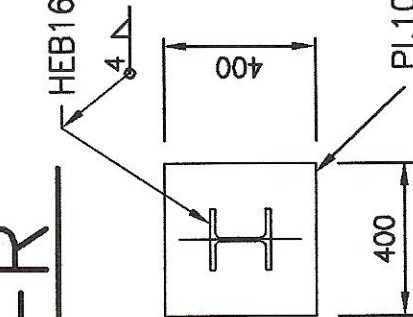

POZNÁMKA

Spád potrubí ve směru toku média je max. 1%.
Koty jsou informativní – musí se přizpůsobit sklonu.
Potrubí bude uloženo:

2

[illegible]