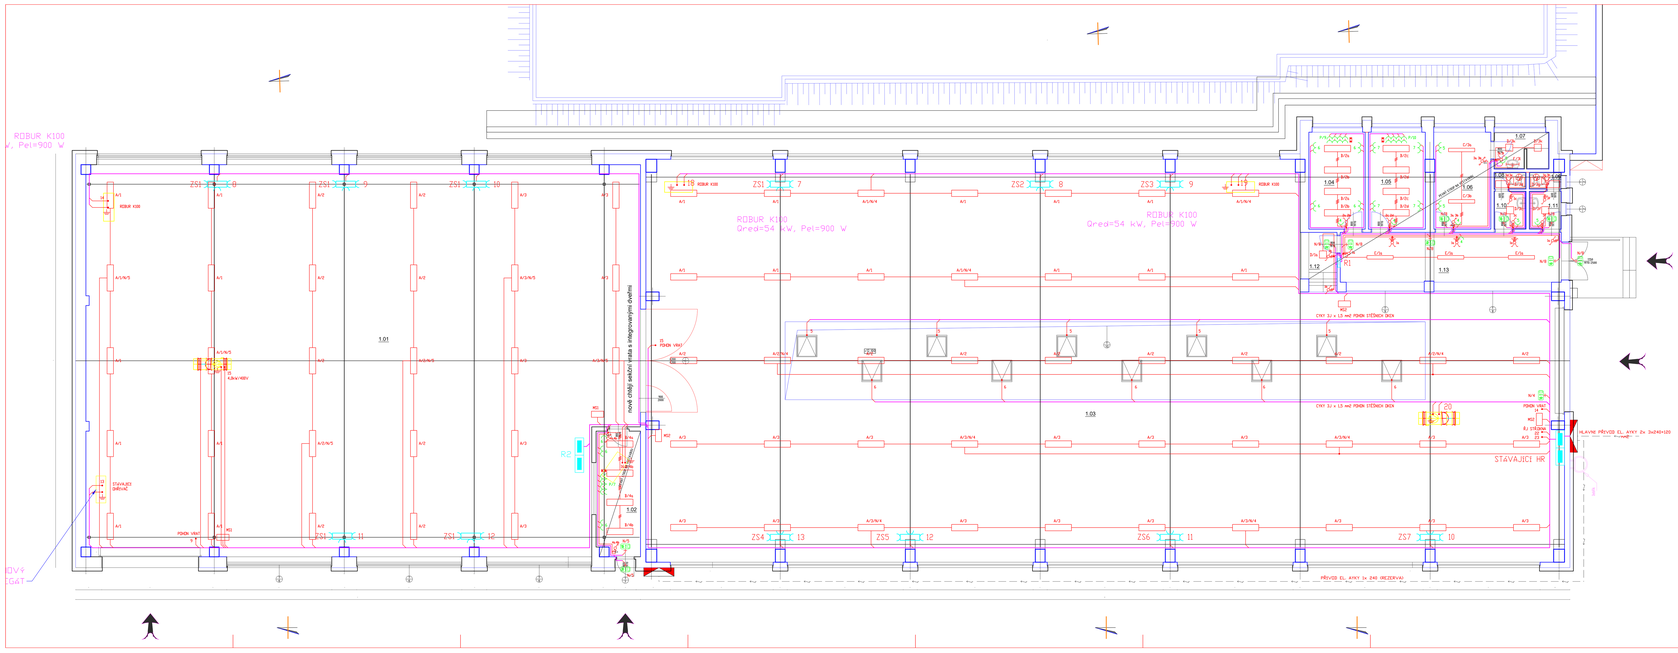

EČ.	NÁZEV MÍSTNOSTI	PLOCHA (m2)	PODLAHY	STĚNY	STROPY
1.01	VÝROBNÍ PROSTOR Č.1	1411	BETONOVÁ MOZAIKA	EMA 8K + LATEXOVÁ F.A.	SEMIMAT EMAL+LATEXOVÁ F.A.
1.02	KANCELÁŘ Č.	8,1	LINOLEUM	SEMIMAT EMAL + F.A. EMA 8K + LATEXOVÁ F.A.	EMA 8K + LATEXOVÁ F.A.
1.03	VÝROBNÍ PROSTOR Č.2	1811,1	BETONOVÁ MOZAIKA	EMA 8K + LATEXOVÁ F.A.	SEMIMAT EMAL+LATEXOVÁ F.A.
1.04	KANCELÁŘ Č.	9,0	LINOLEUM	SEMIMAT EMAL + F.A. EMA 8K + LATEXOVÁ F.A.	EMA 8K + LATEXOVÁ F.A.
1.05	KANCELÁŘ Č.	9,0	LINOLEUM	EMA 8K + LATEXOVÁ F.A.	EMA 8K + LATEXOVÁ F.A.
1.06	SATNA	9,7	LINOLEUM	EMA 8K + LATEXOVÁ F.A.	EMA 8K + LATEXOVÁ F.A.
1.07	ARCHÍVNA	4,2	LINOLEUM	EMA 8K + LATEXOVÁ F.A.	EMA 8K + LATEXOVÁ F.A.
1.08	WC - MUŽI	1,2	KERAMICKÁ DLAŽBA	SEMIMAT EMAL+ EMA 8K	SEMIMAT EMAL+ EMA 8K
1.09	WC - ŽENY	1,2	KERAMICKÁ DLAŽBA	EMA 8K + LATEXOVÁ F.A.	EMA 8K + LATEXOVÁ F.A.
1.10	PŘEDSÍŇAČ	2,8	KERAMICKÁ DLAŽBA	SEMIMAT EMAL+ EMA 8K	SEMIMAT EMAL+ EMA 8K
1.11	PŘEDSÍŇAČ	2,9	KERAMICKÁ DLAŽBA	EMA 8K + LATEXOVÁ F.A.	EMA 8K + LATEXOVÁ F.A.
1.12	ODPADÍ + SONBY	4,3	BETONOVÁ MOZAIKA	EMA 8K + LATEXOVÁ F.A.	EMA 8K + LATEXOVÁ F.A.
1.13	CHODBA	23,1	BETONOVÁ MOZAIKA	EMA 8K + LATEXOVÁ F.A.	EMA 8K + LATEXOVÁ F.A.

PROUDOVÁ SOUSTAVA 3 + PEN, 400/230 V, 50 Hz, TN-C, PŘÍVOD NN.
PROUDOVÁ SOUSTAVA 3 + PE, N, 400/230 V, 50 Hz, TN - S, VNITŘNÍ ROZVODY.

OCHRANA PŘED NEBEZPEČNÝM DOTYKEM JE PROVEDENA DLE
ČSN 33 20 00 - 4 - 41 ex2 - AUTOMATICKÝM ODPOJENÍM ZDROJE.
OCHRANA ZVÝŠENÁ - DPLňUJÍCÍM POSPOJEŇOVÁNÍM, PROUDOVÝMI CHRÁNIČI.

PROSTŘEDÍ JE STANOVENO JAKO PROSTŘEDÍ NORMALNÍ AA5, V SOCIÁLNÍM
ZAŘÍZENÍ JAKO PROSTŘEDÍ NORMALNÍ AD1.

BARVENÍ ZNAČENÍ VODIČŮ DLE ČSN 33 01 66.

ARCHITEKT	STUP. PROJEKTANT	KONTROLOVAL	VYPRACOVAL	PROJEKČNÍ ATELIÉR STAVEBNÍ ZAKLADY a.s.	KANCELÁŘ: Ostravská 29, 737 01 Frýdek-Místek
	ING. PAVELSKÝ	TAUER	ING. JIŘÍ SMOLKA		tel/fax: 558 628 111, 558 628 112, GSM: 602 713 447
A.K. PROJEKT KFT. UNIVERZITNÍ Č.1, 1085					email: projekce@ak-projekt.com
ZAKAZ K TISKU: BARVITOU Č.4 IN BLUEPRINTING BER LATEX Modrá tmavá jasná					FORMÁT: A4
AKCE: STAVEBNÍ A TECHNICKÉ ZHODNOCENÍ HALY S.O.V AREÁLU GKR Rosalinde n/L					DATUM: 05/2006
					STUPEŇ: PS
					ZAKÁZKOVÉ Č.: 2006
					ZPRACOVAL: T.TAUER
NÁZEV: ELEKTROINSTALACE					MĚŘÍTKO: 1 : 50
					VÝKRES: 02