




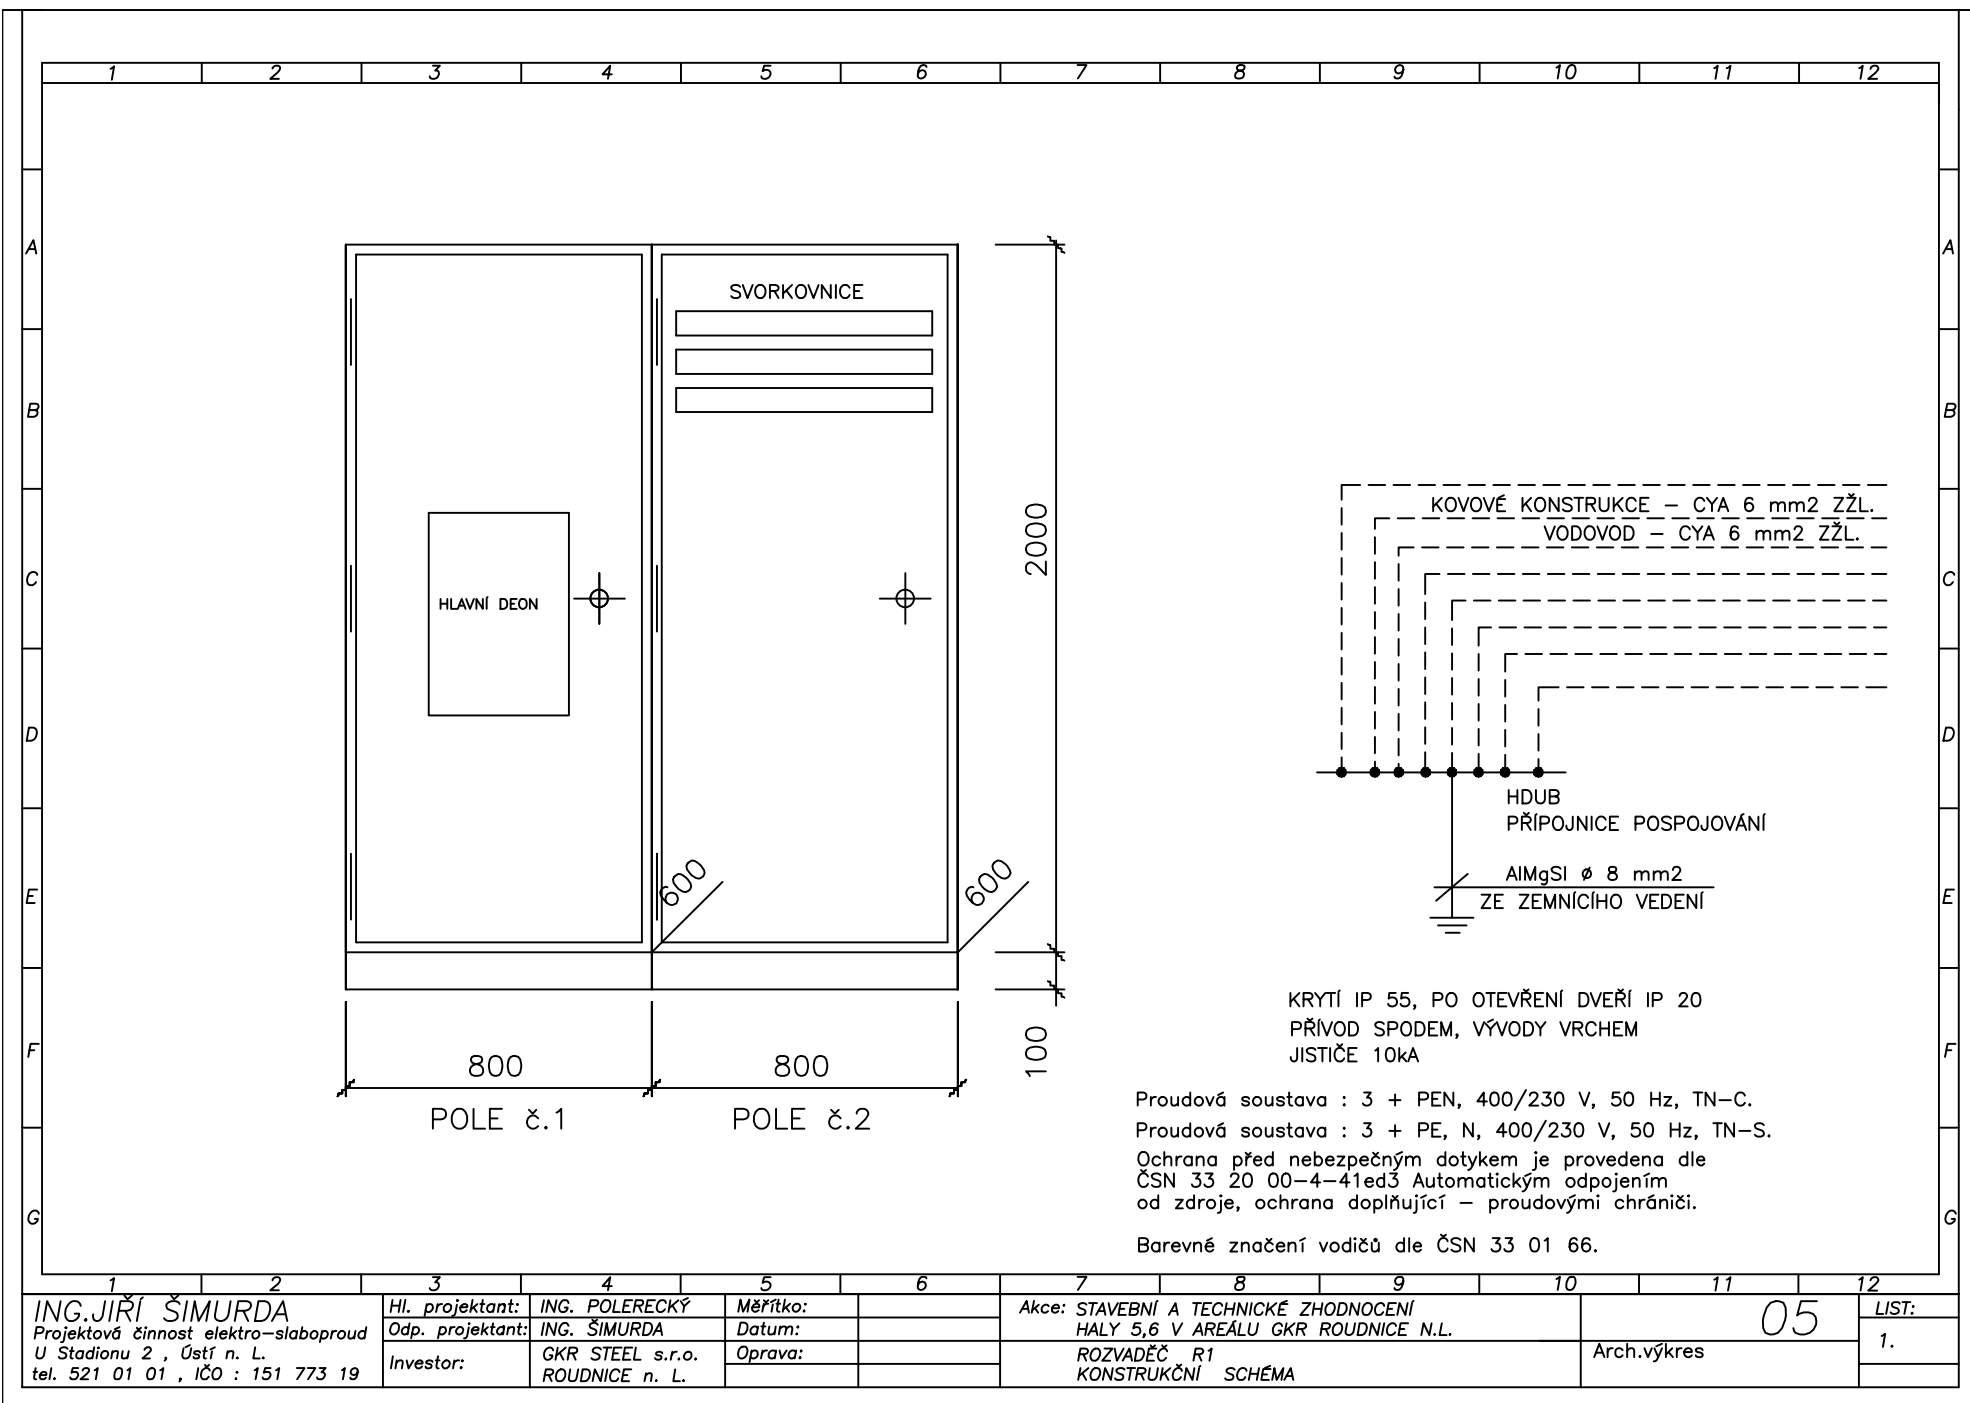

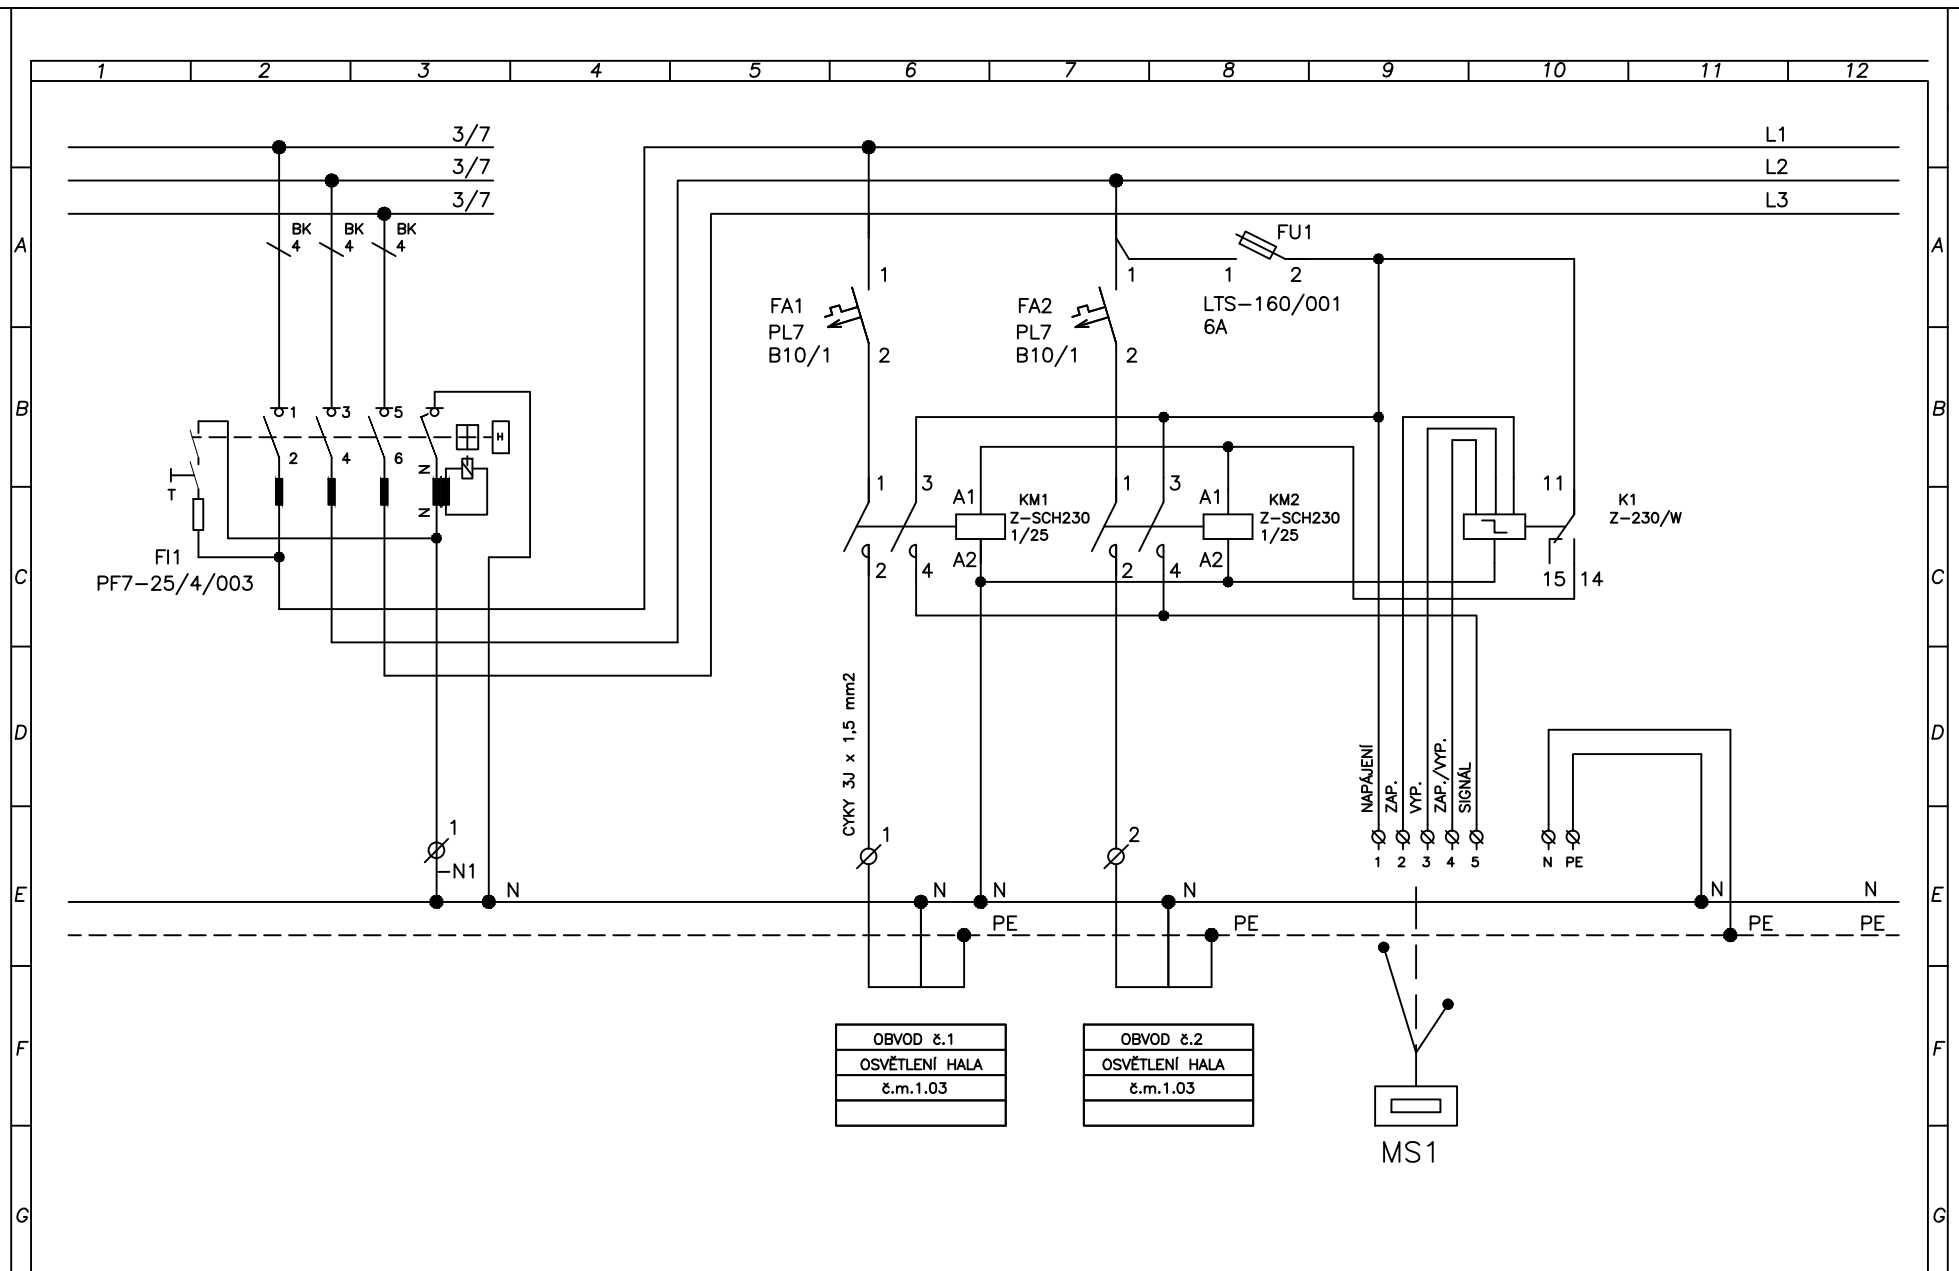

ING. JIŘÍ ŠIMURDA Projektová činnost elektro-slaboproud U Stadionu 2, Ústí n. L. tel. 521 01 01, IČO : 151 773 19	Hl. projektant: ING. POLERECKÝ		Měřtko:		Akce: STAVEBNÍ A TECHNICKÉ ZHODNOCENÍ HALY 5,6 V AREÁLU GKR ROUDNICE N.L. ROZVADĚČ HR KONSTRUKČNÍ SCHÉMA	Arch.výkres 04	LIST:
	Odp. projektant: ING. ŠIMURDA		Datum:				
	Investor: GKR STEEL s.r.o.		Oprava:				
	ROUDNICE n. L.						
							2.

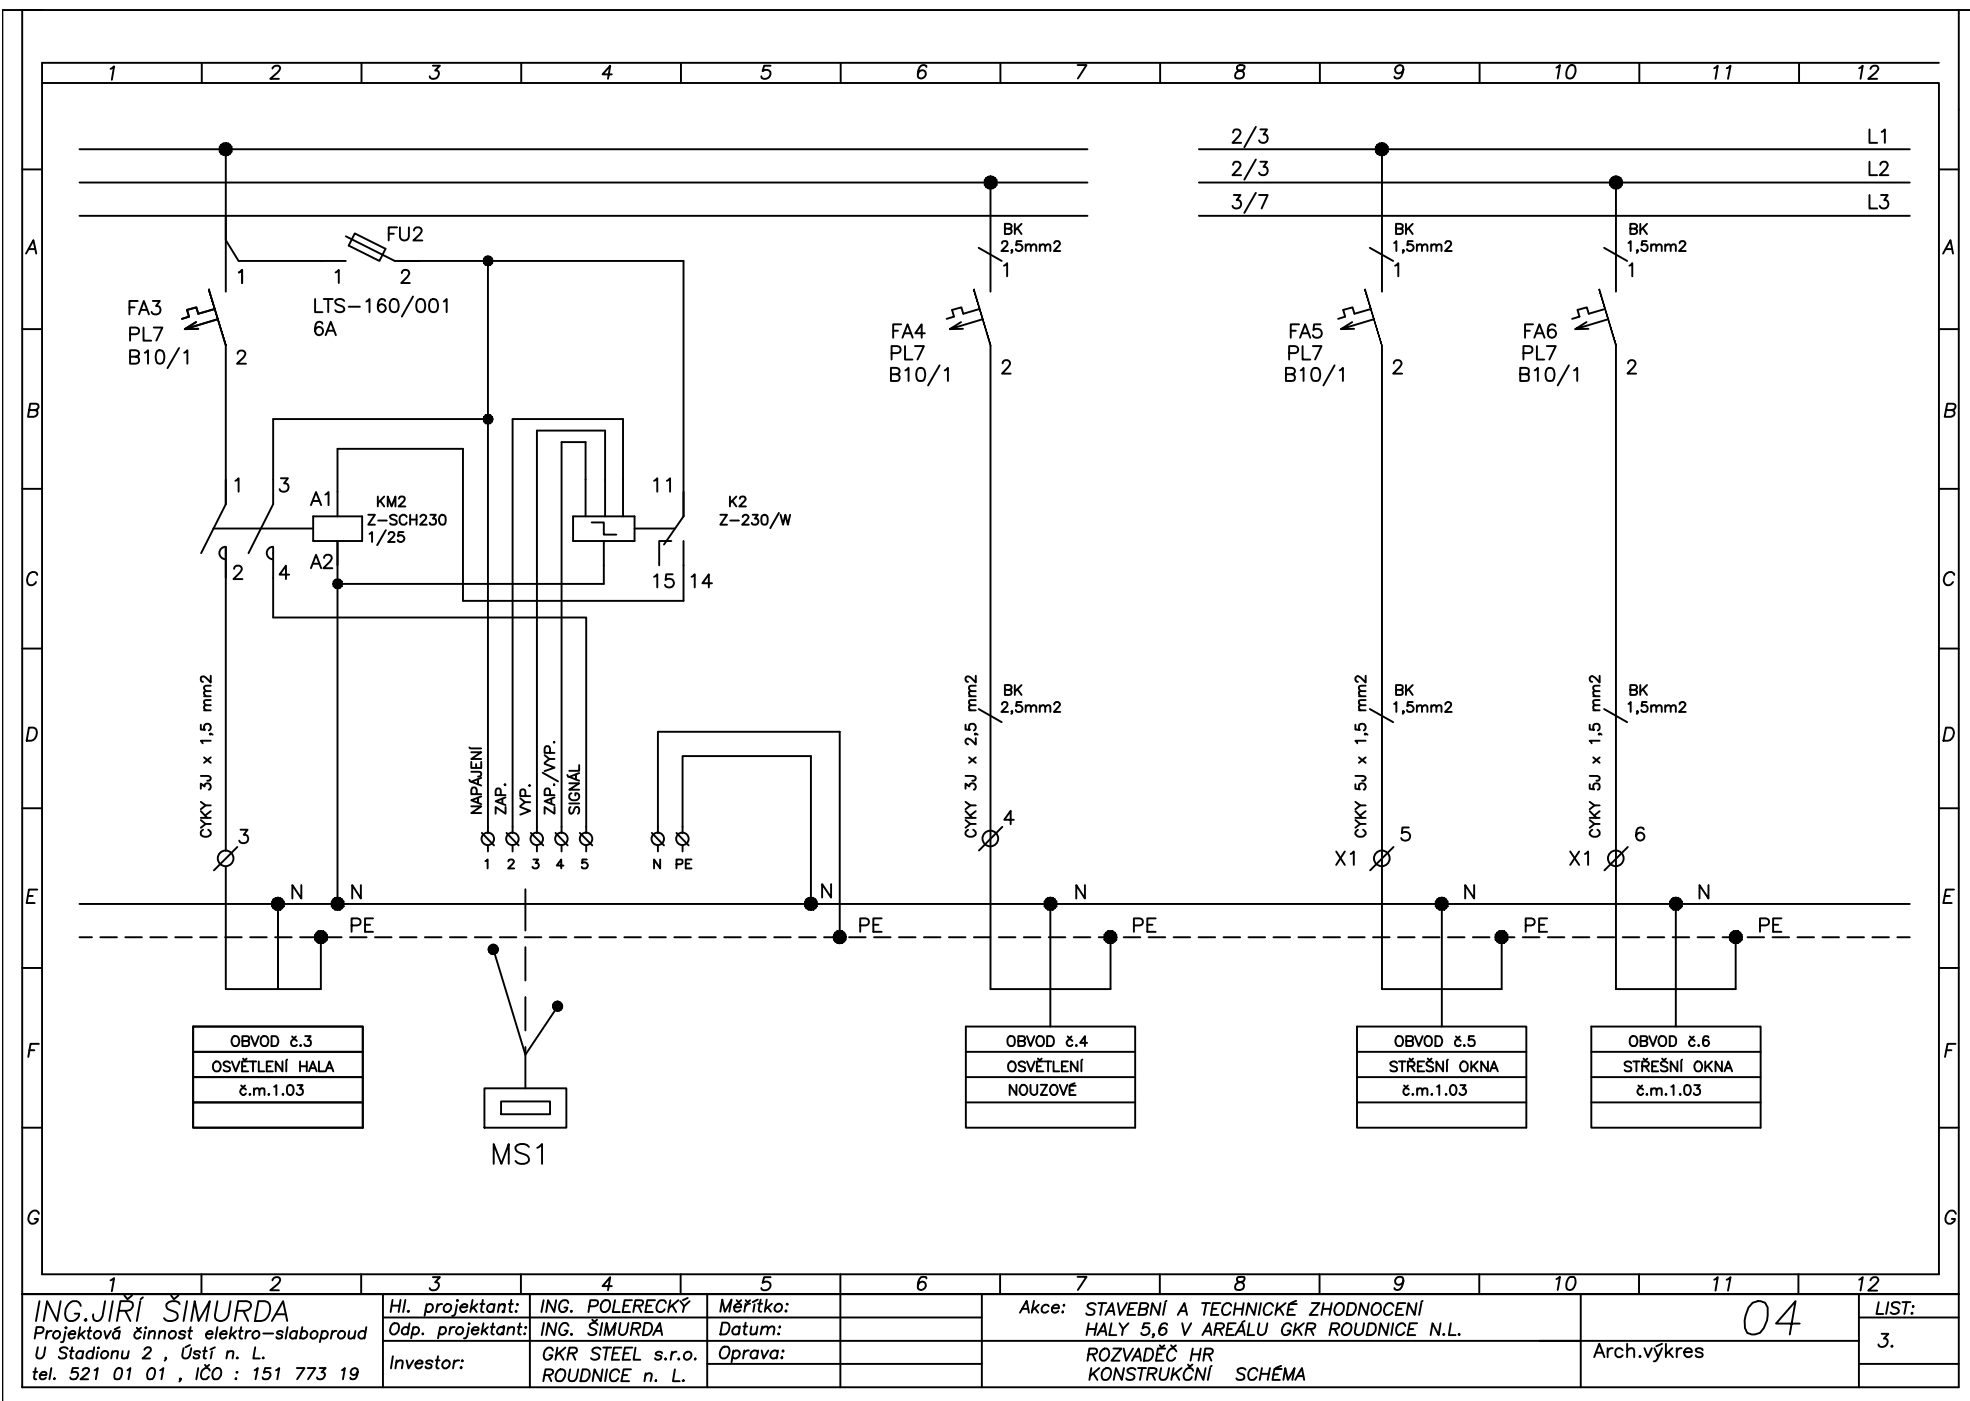

ING. JIŘÍ ŠIMURDA
Projektová činnost elektro-slaboproud
U Stadionu 2, Ústí n. L.
tel. 521 01 01, IČO : 151 773 19

Hl. projektant: **ING. POLERECKÝ**
Odp. projektant: **ING. ŠIMURDA**
Investor: **GKR STEEL s.r.o.**
ROUDNICE n. L.


Měřtko:
Datum:
Oprava:


Akce: **STAVEBNÍ A TECHNICKE ZHODNOCENÍ
HALY 5,6 V AREÁLU GKR ROUDNICE N.L.**
**ROZVADĚČ HR
KONSTRUKČNÍ SCHÉMA**

Arch.výkres

04

LIST:
3.

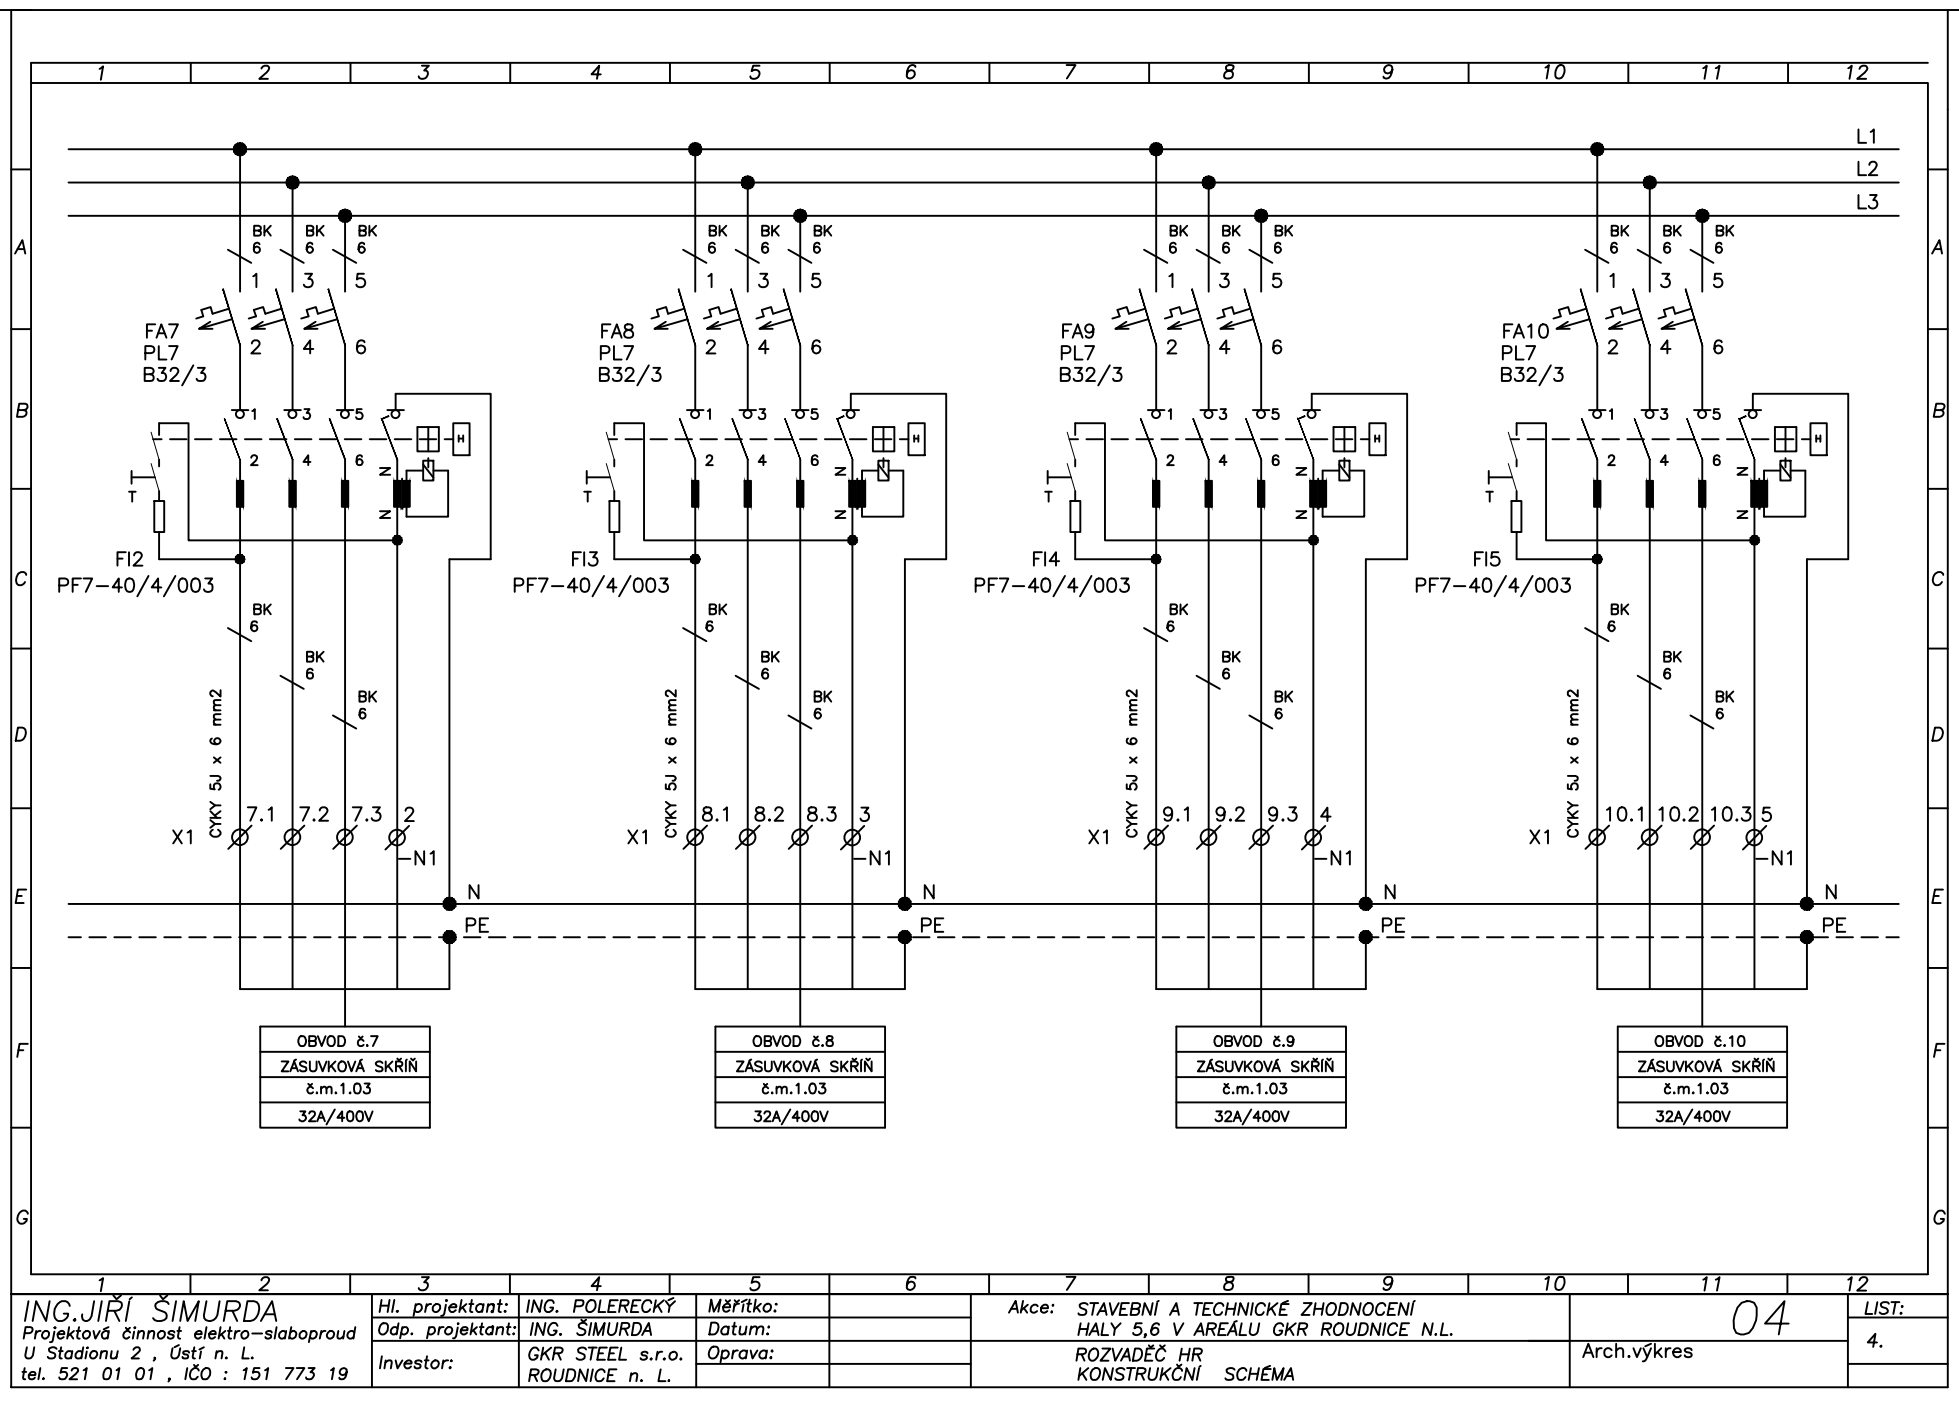

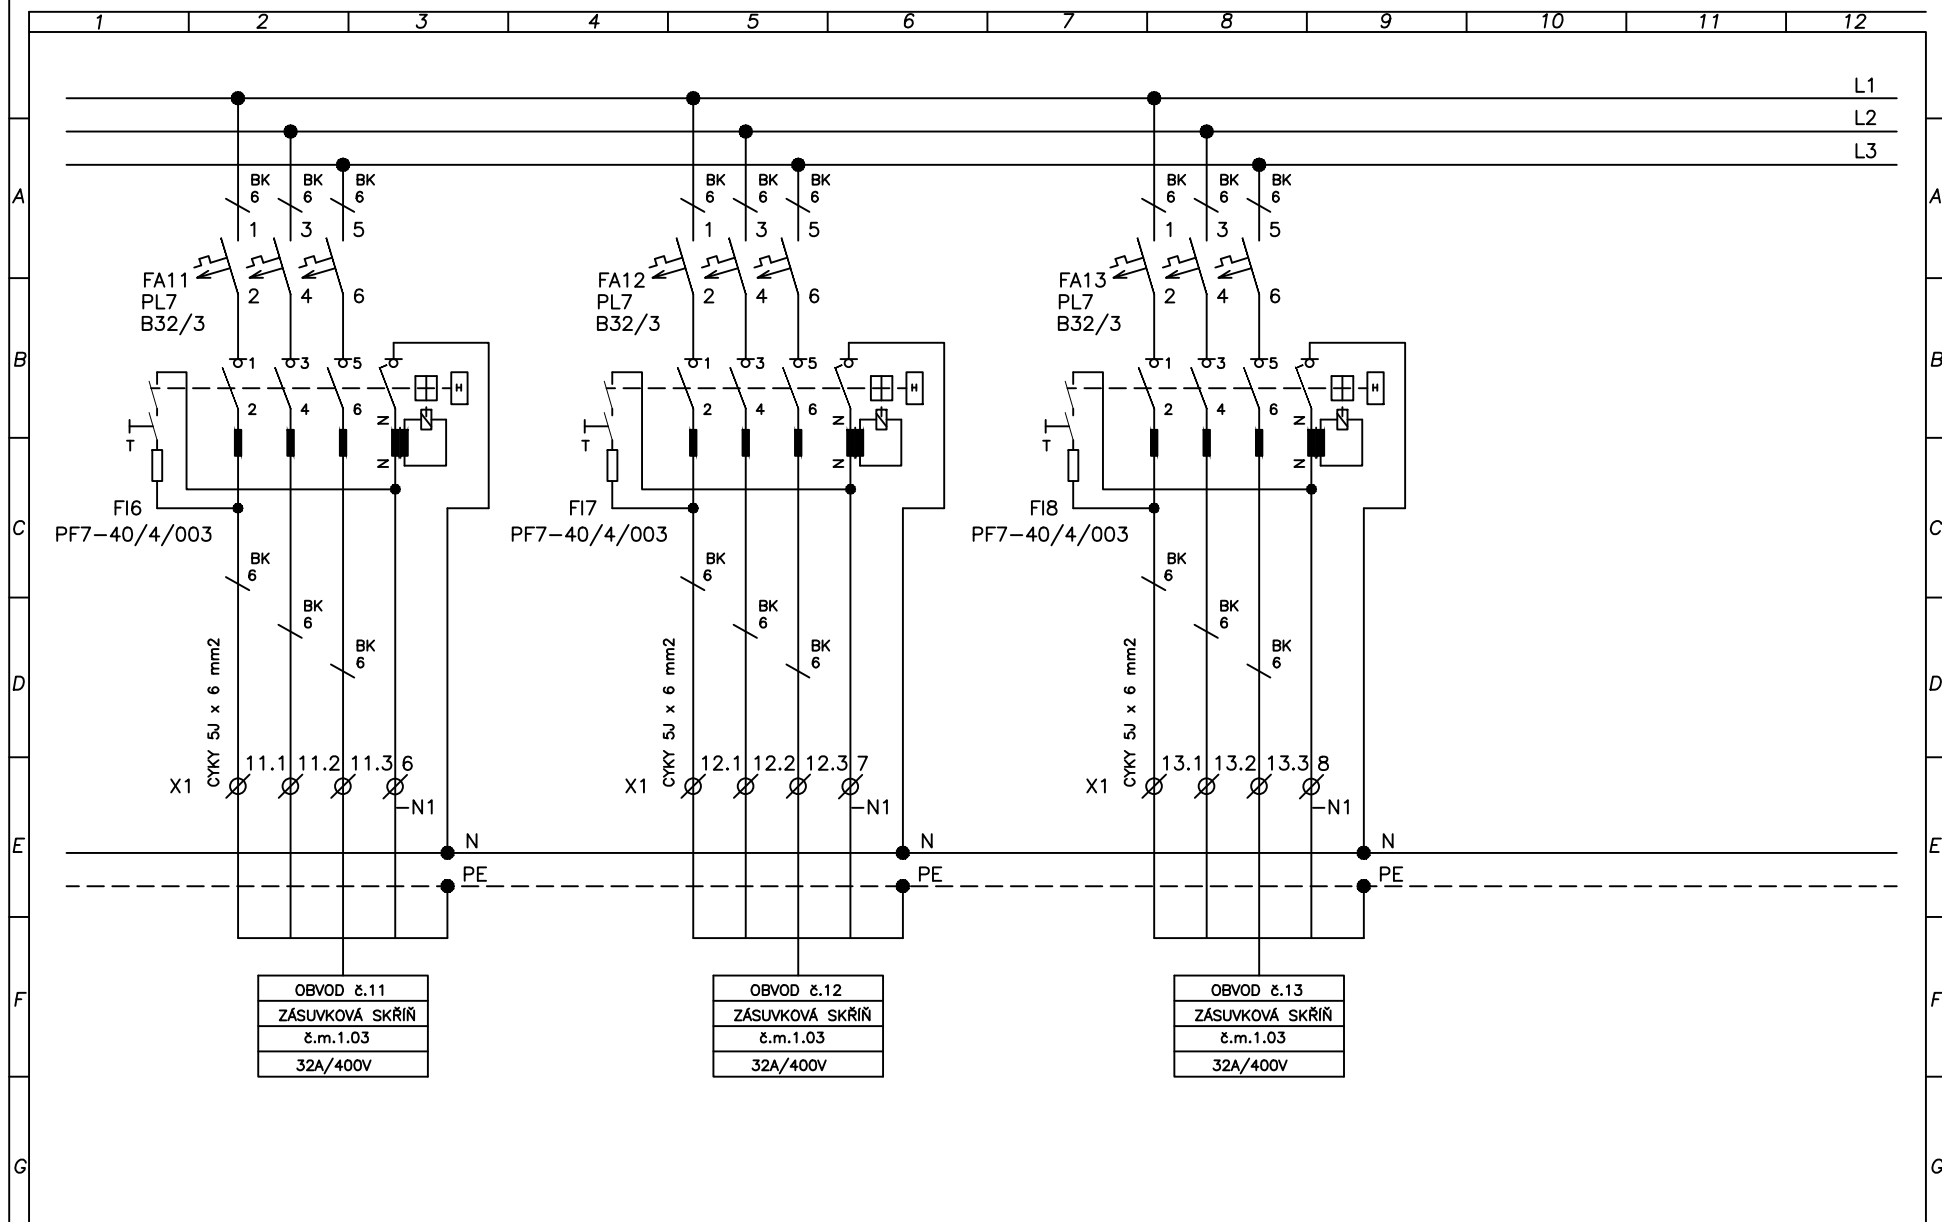

ING. JIŘÍ ŠIMURDA
 Projektová činnost elektro-slaboproud
 U Stadionu 2, Ústí n. L.
 tel. 521 01 01, IČO : 151 773 19

Hl. projektant: **ING. POLEREČKÝ**
 Odp. projektant: **ING. ŠIMURDA**
 Investor: **GKR STEEL s.r.o.**
ROUDNICE n. L.


Měřítko:
 Datum:
 Oprava:

Akce: **STAVEBNÍ A TECHNICKÉ ZHODNOCENÍ**
HALY 5,6 V AREÁLU GKR ROUDNICE N.L.
ROZVADĚČ HR
KONSTRUKČNÍ SCHÉMA

Arch.výkres

04

LIST:
 5.

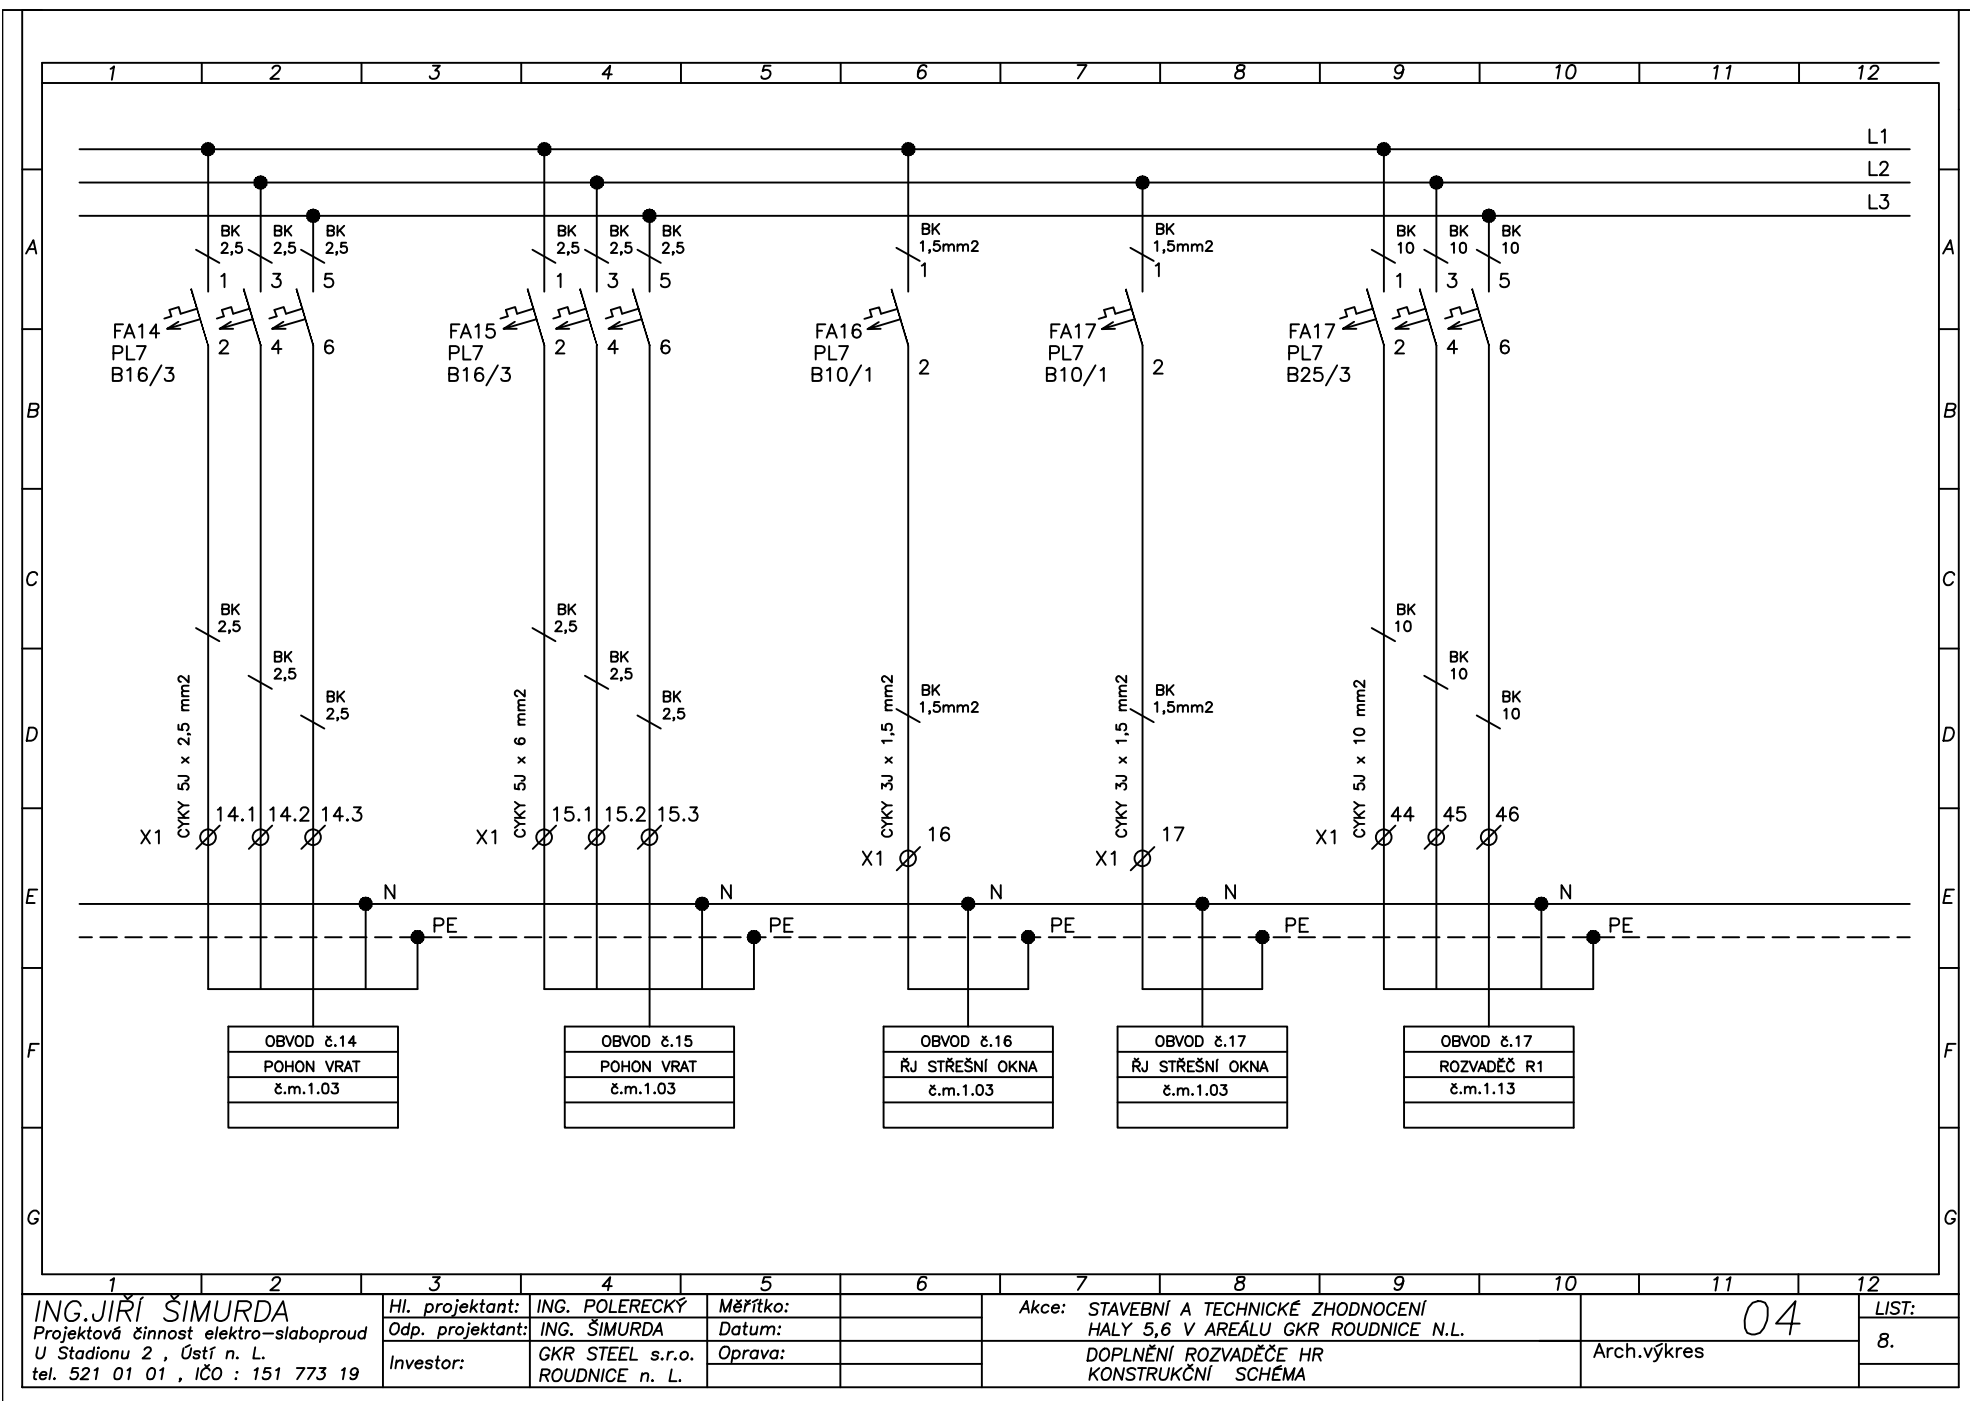

ING. JIŘÍ ŠIMURDA
 Projektová činnost elektro-slaboproud
 U Stadionu 2, Ústí n. L.
 tel. 521 01 01, IČO : 151 773 19

Hl. projektant: **ING. POLEREČKÝ**
 Odp. projektant: **ING. ŠIMURDA**
 Investor: **GKR STEEL s.r.o.**
ROUDNICE n. L.


Měřtko:
 Datum:
 Oprava:


Akce: **STAVEBNÍ A TECHNICKÉ ZHODNOCENÍ
 HALY 5,6 V AREÁLU GKR ROUDNICE N.L.**
**DOPLNĚNÍ ROZVADĚČE HR
 KONSTRUKČNÍ SCHÉMA**

Arch.výkres

04

LIST:
 8.

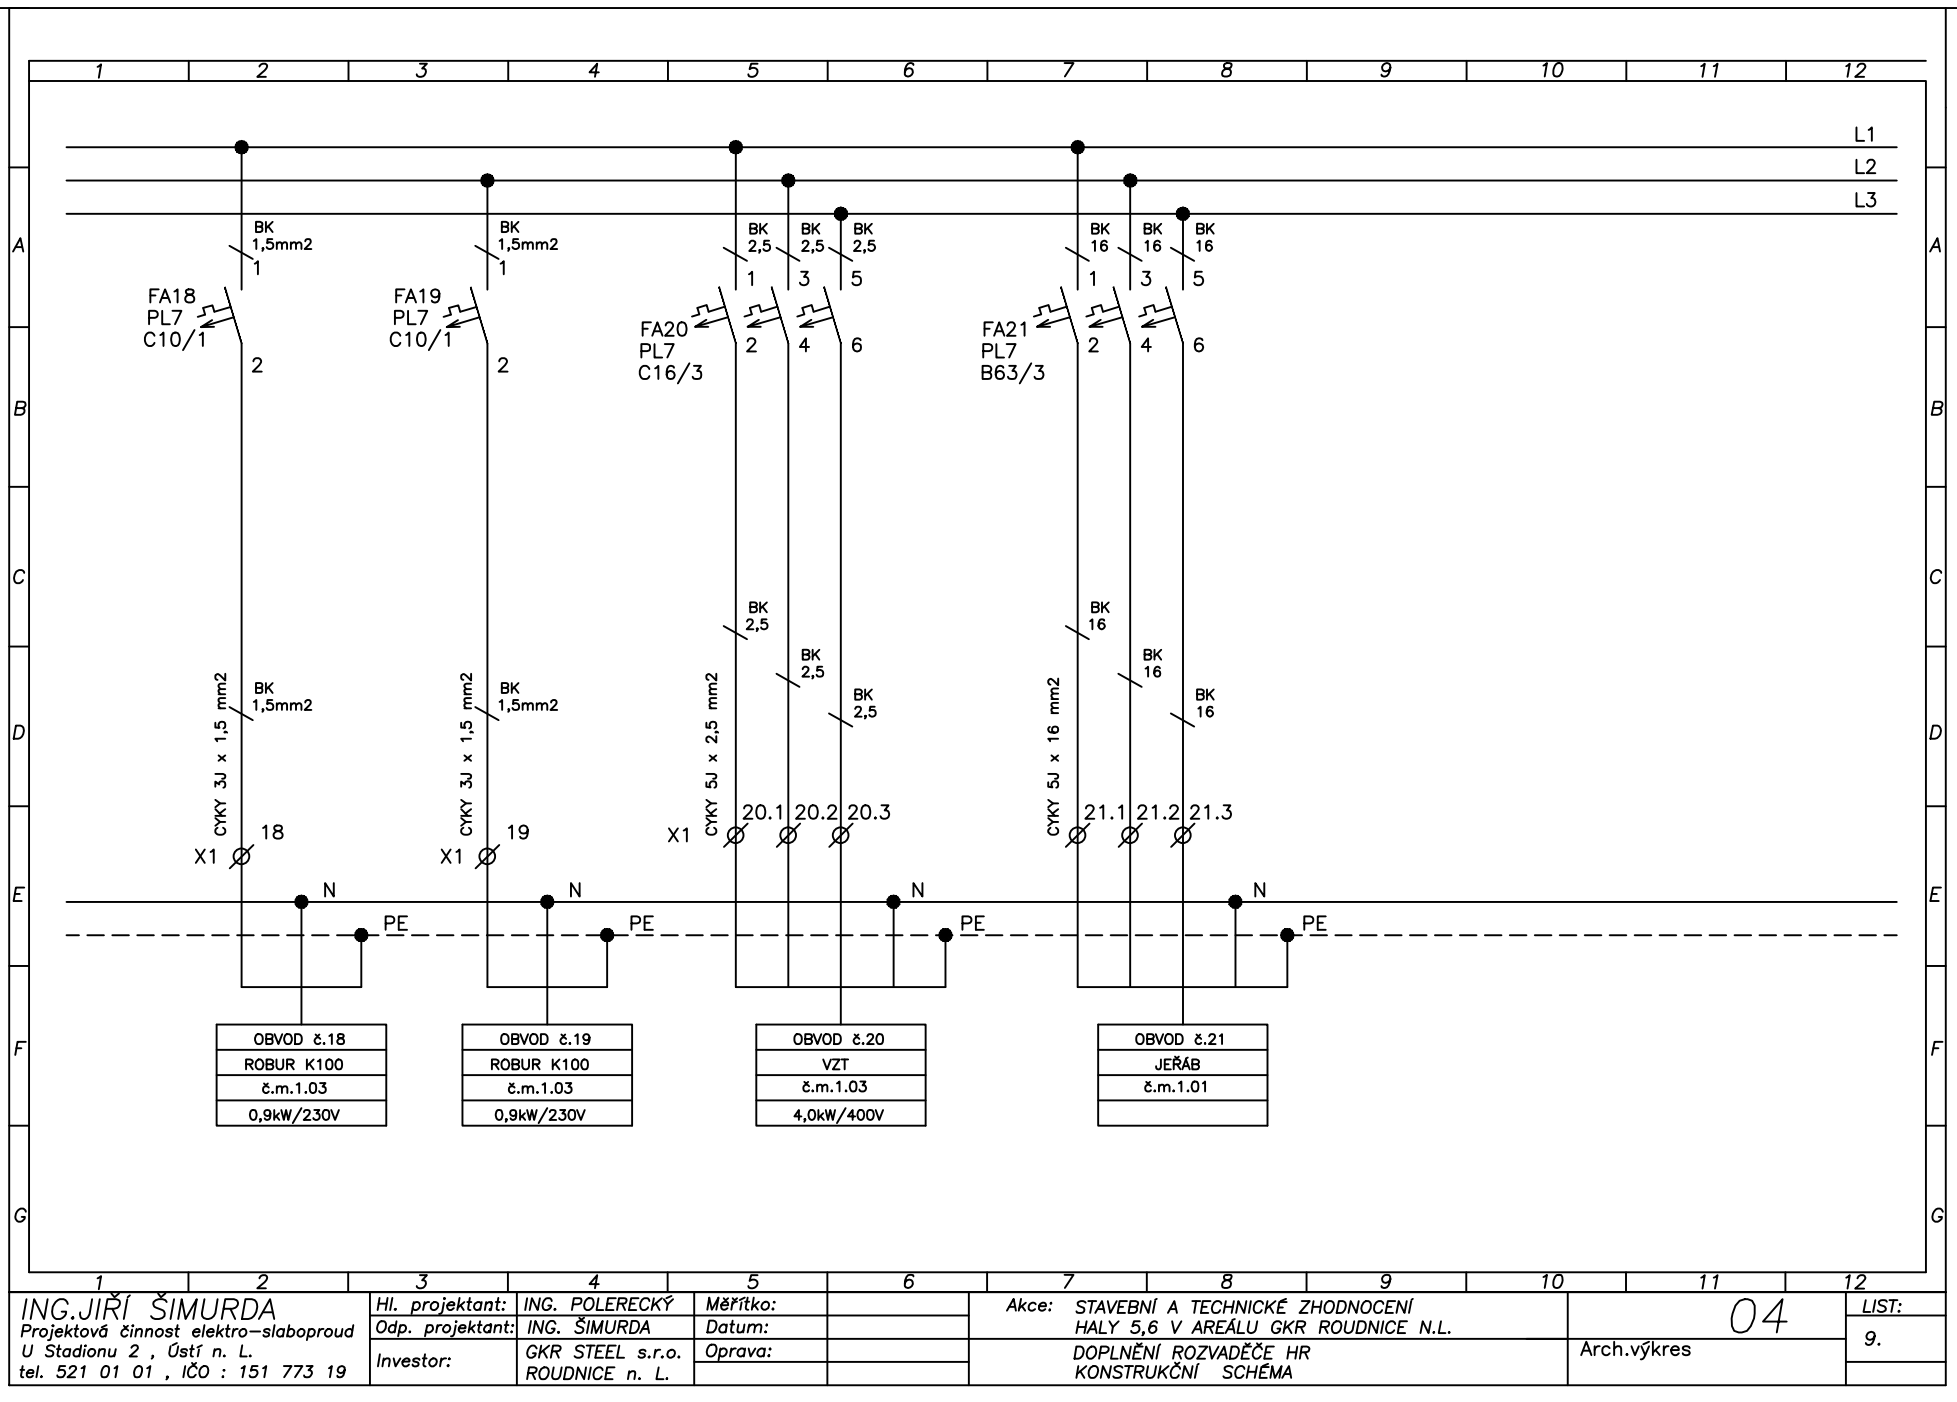

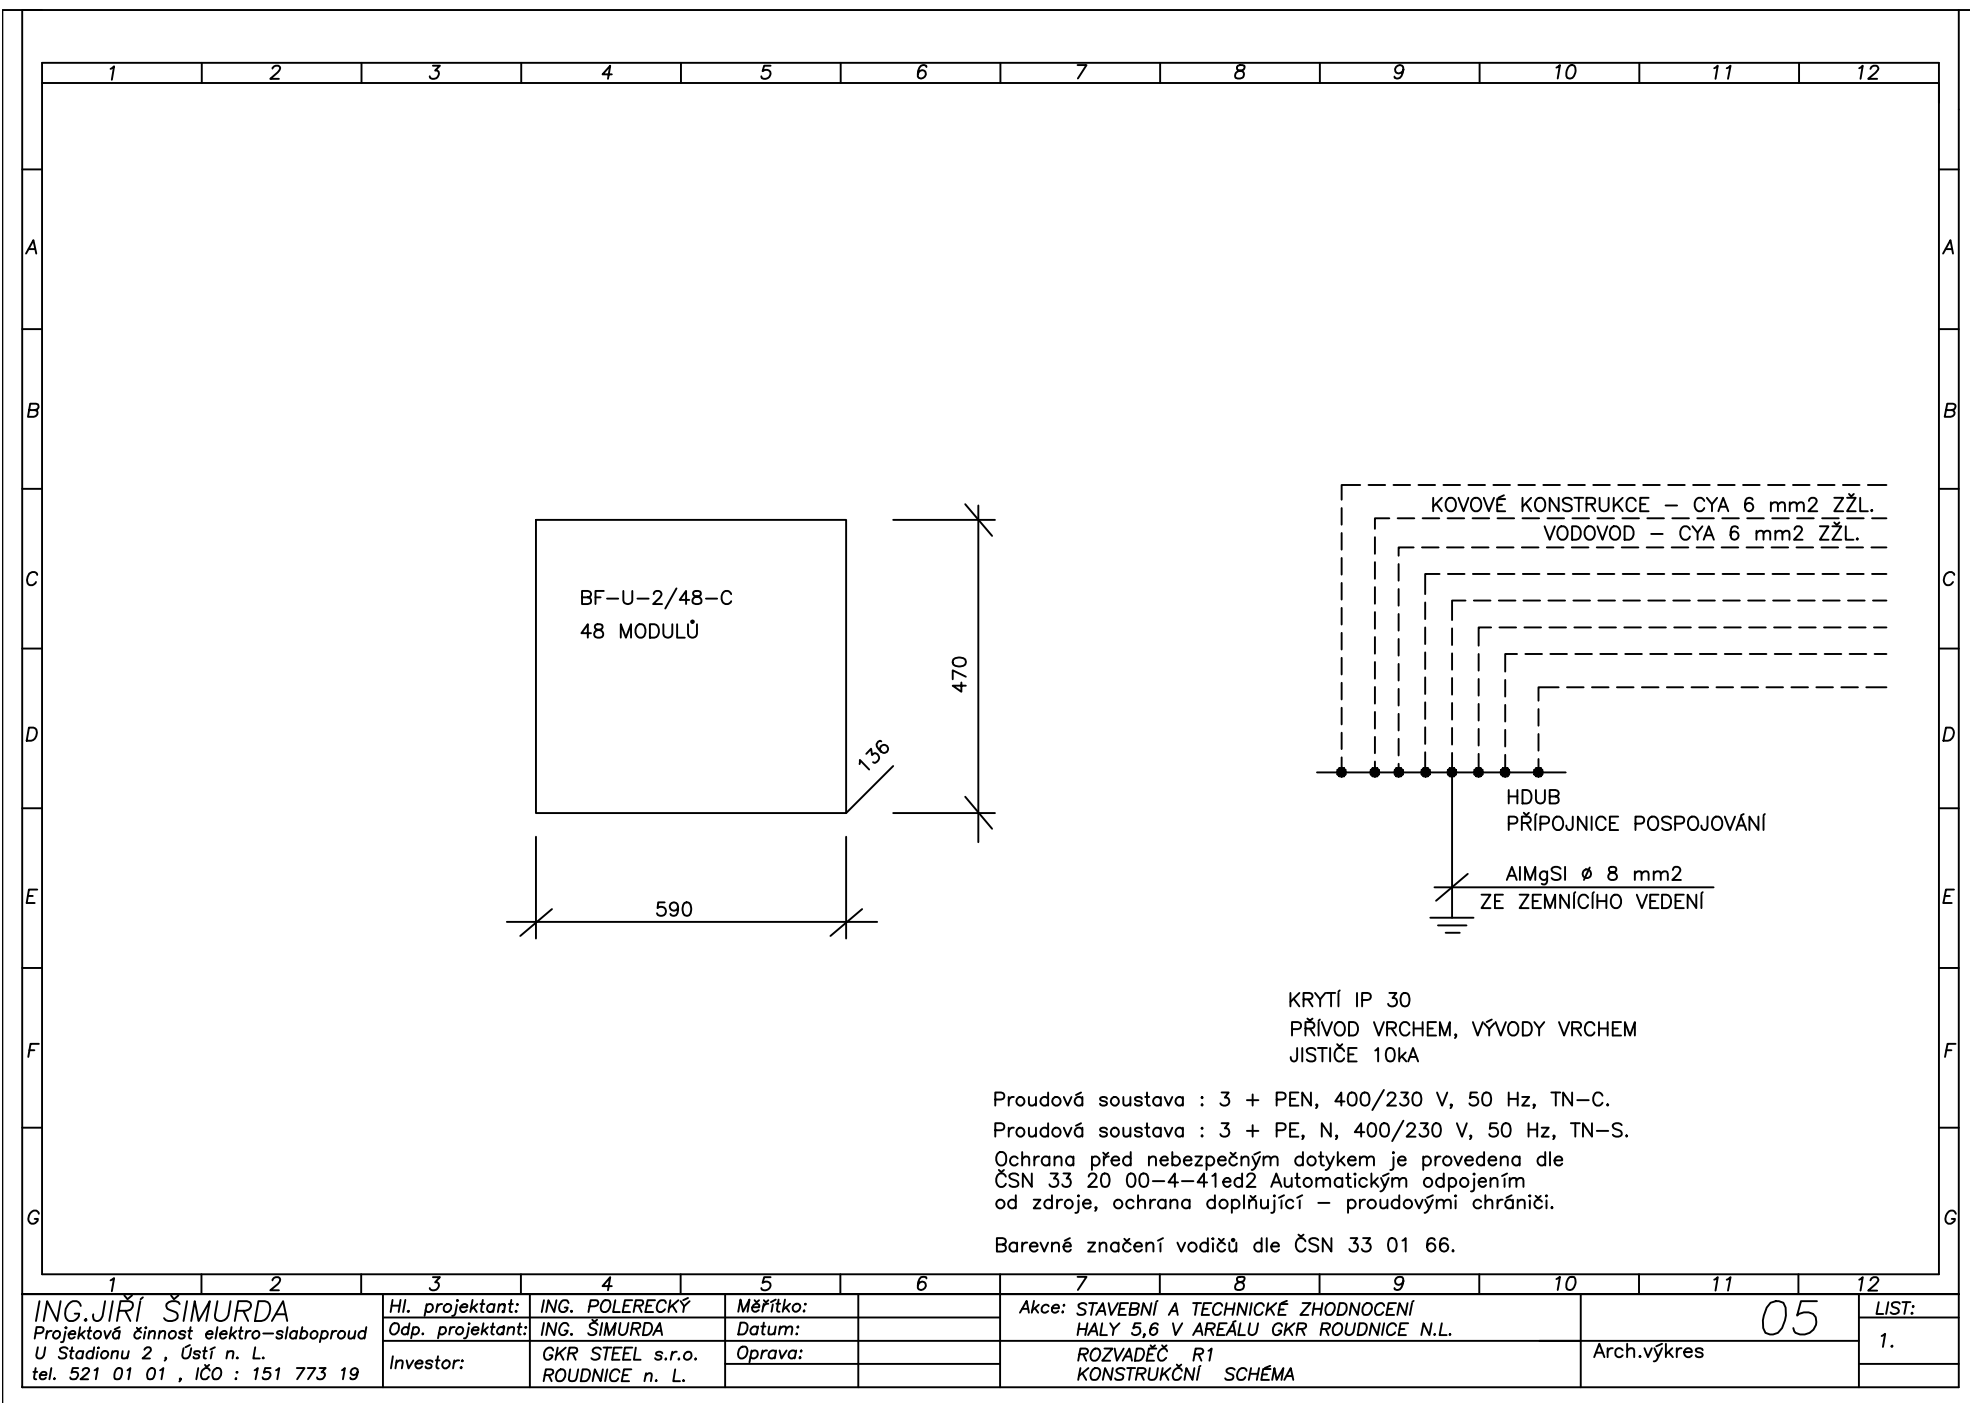

ING. JIŘÍ ŠIMURDA
Projektová činnost elektro-slaboproud
U Stadionu 2, Ústí n. L.
tel. 521 01 01, IČO : 151 773 19

Hl. projektant:	ING. POLERECKÝ
Odp. projektant:	ING. ŠIMURDA
Investor:	GKR STEEL s.r.o. ROUDNICE n. L.


Měřítko:	
Datum:	
Oprava:	

Akce: STAVEBNÍ A TECHNICKÉ ZHODNOCENÍ
HALY 5,6 V AREÁLU GKR ROUDNICE N.L.
ROZVADĚČ R1
KONSTRUKČNÍ SCHÉMA


Arch.výkres

05

LIST:
1.

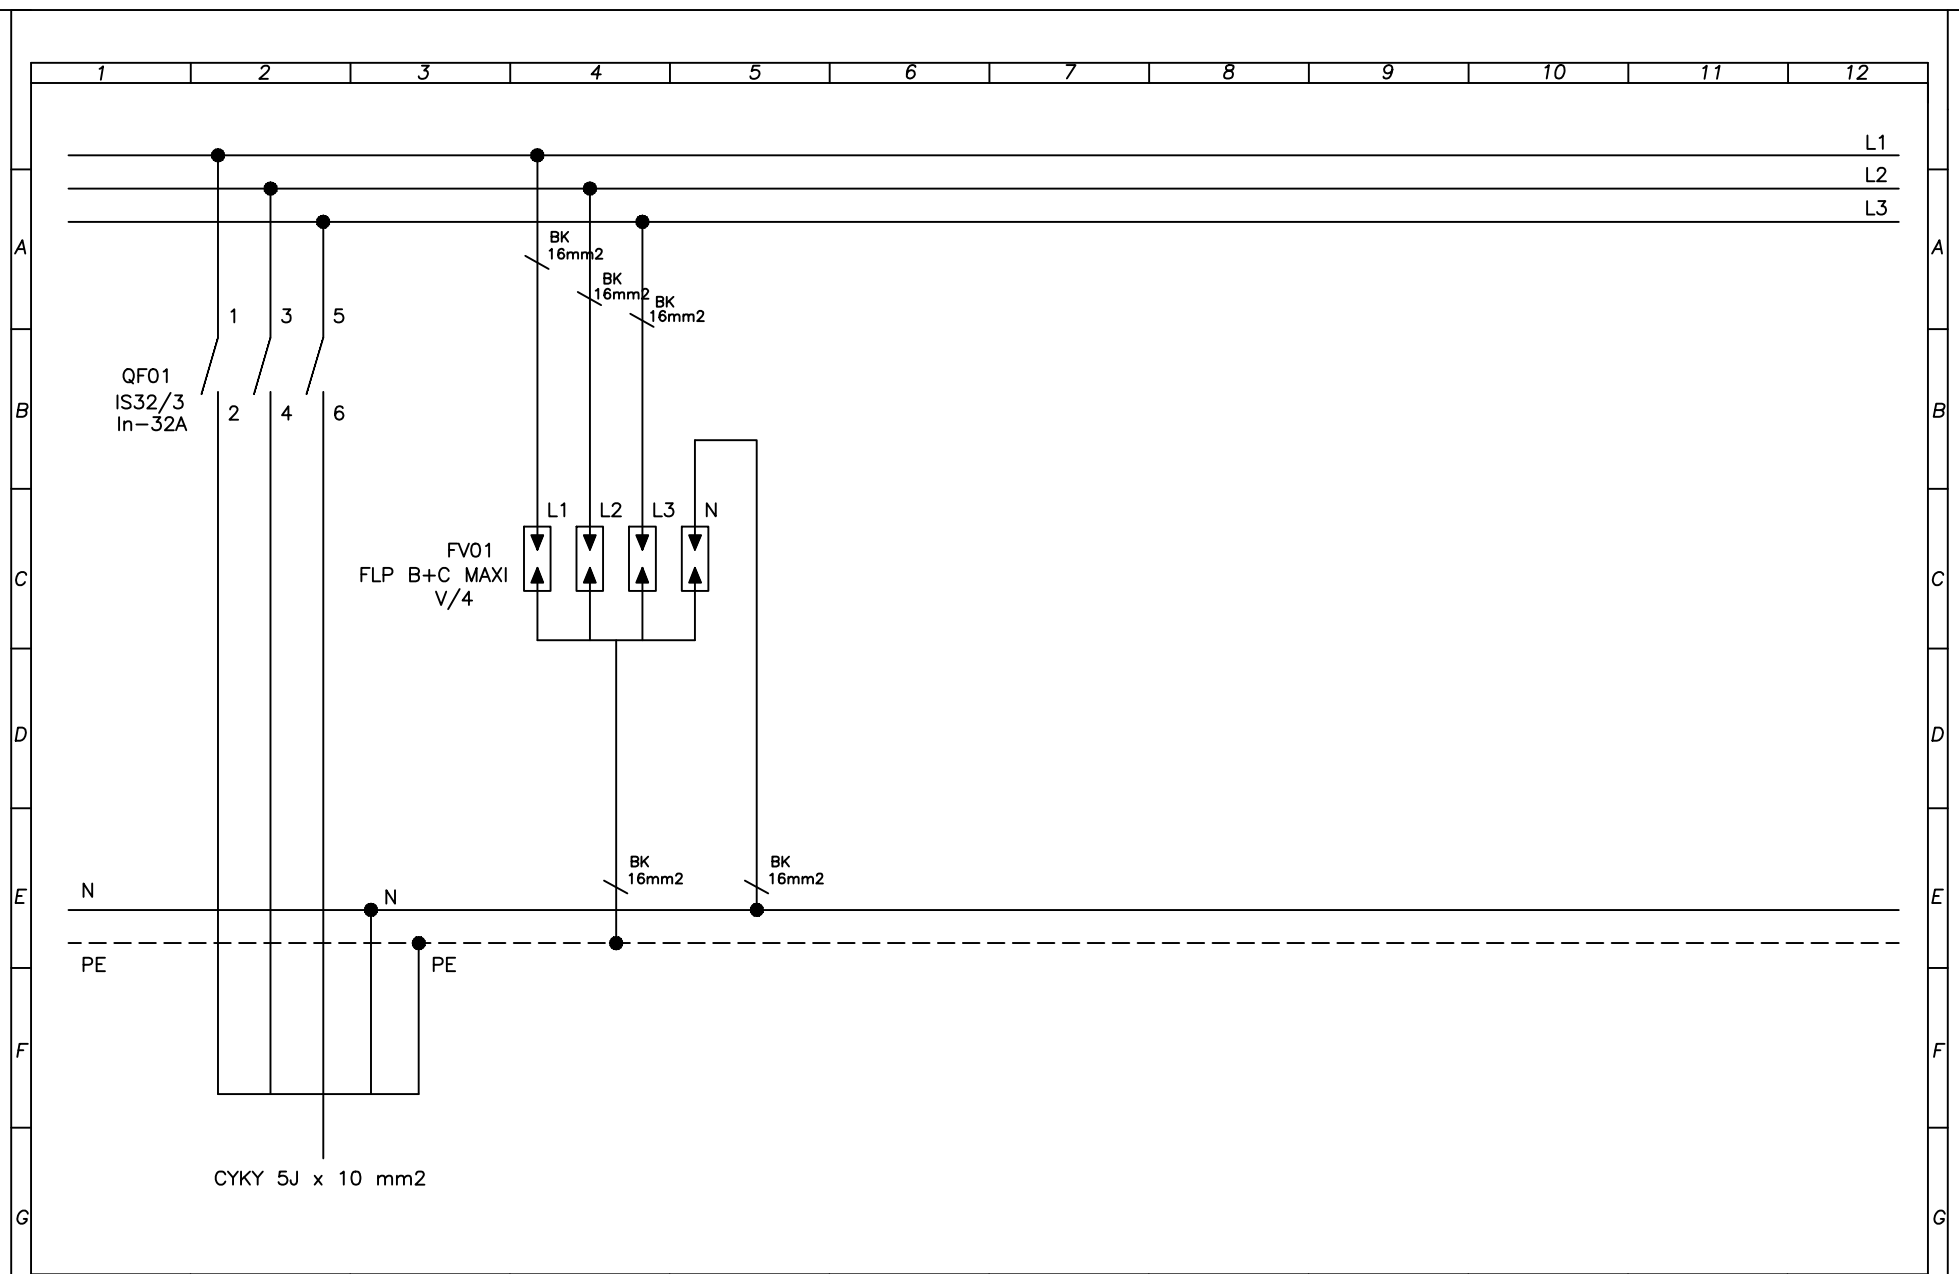

ING. JIŘÍ ŠIMURDA Projektová činnost elektro-slaboproud U Stadionu 2, Ústí n. L. tel. 521 01 01, IČO : 151 773 19	Hl. projektant: ING. POLERECKÝ Odp. projektant: ING. ŠIMURDA Investor: GKR STEEL s.r.o. ROUDNICE n. L.		Akce: STAVEBNÍ A TECHNICKÉ ZHODNOCENÍ HALY 5,6 V AREÁLU GKR ROUDNICE N.L. ROZVADEČ R1 KONSTRUKČNÍ SCHÉMA	Arch.výkres	LIST: 2.
---	---	--	---	-------------	--------------------

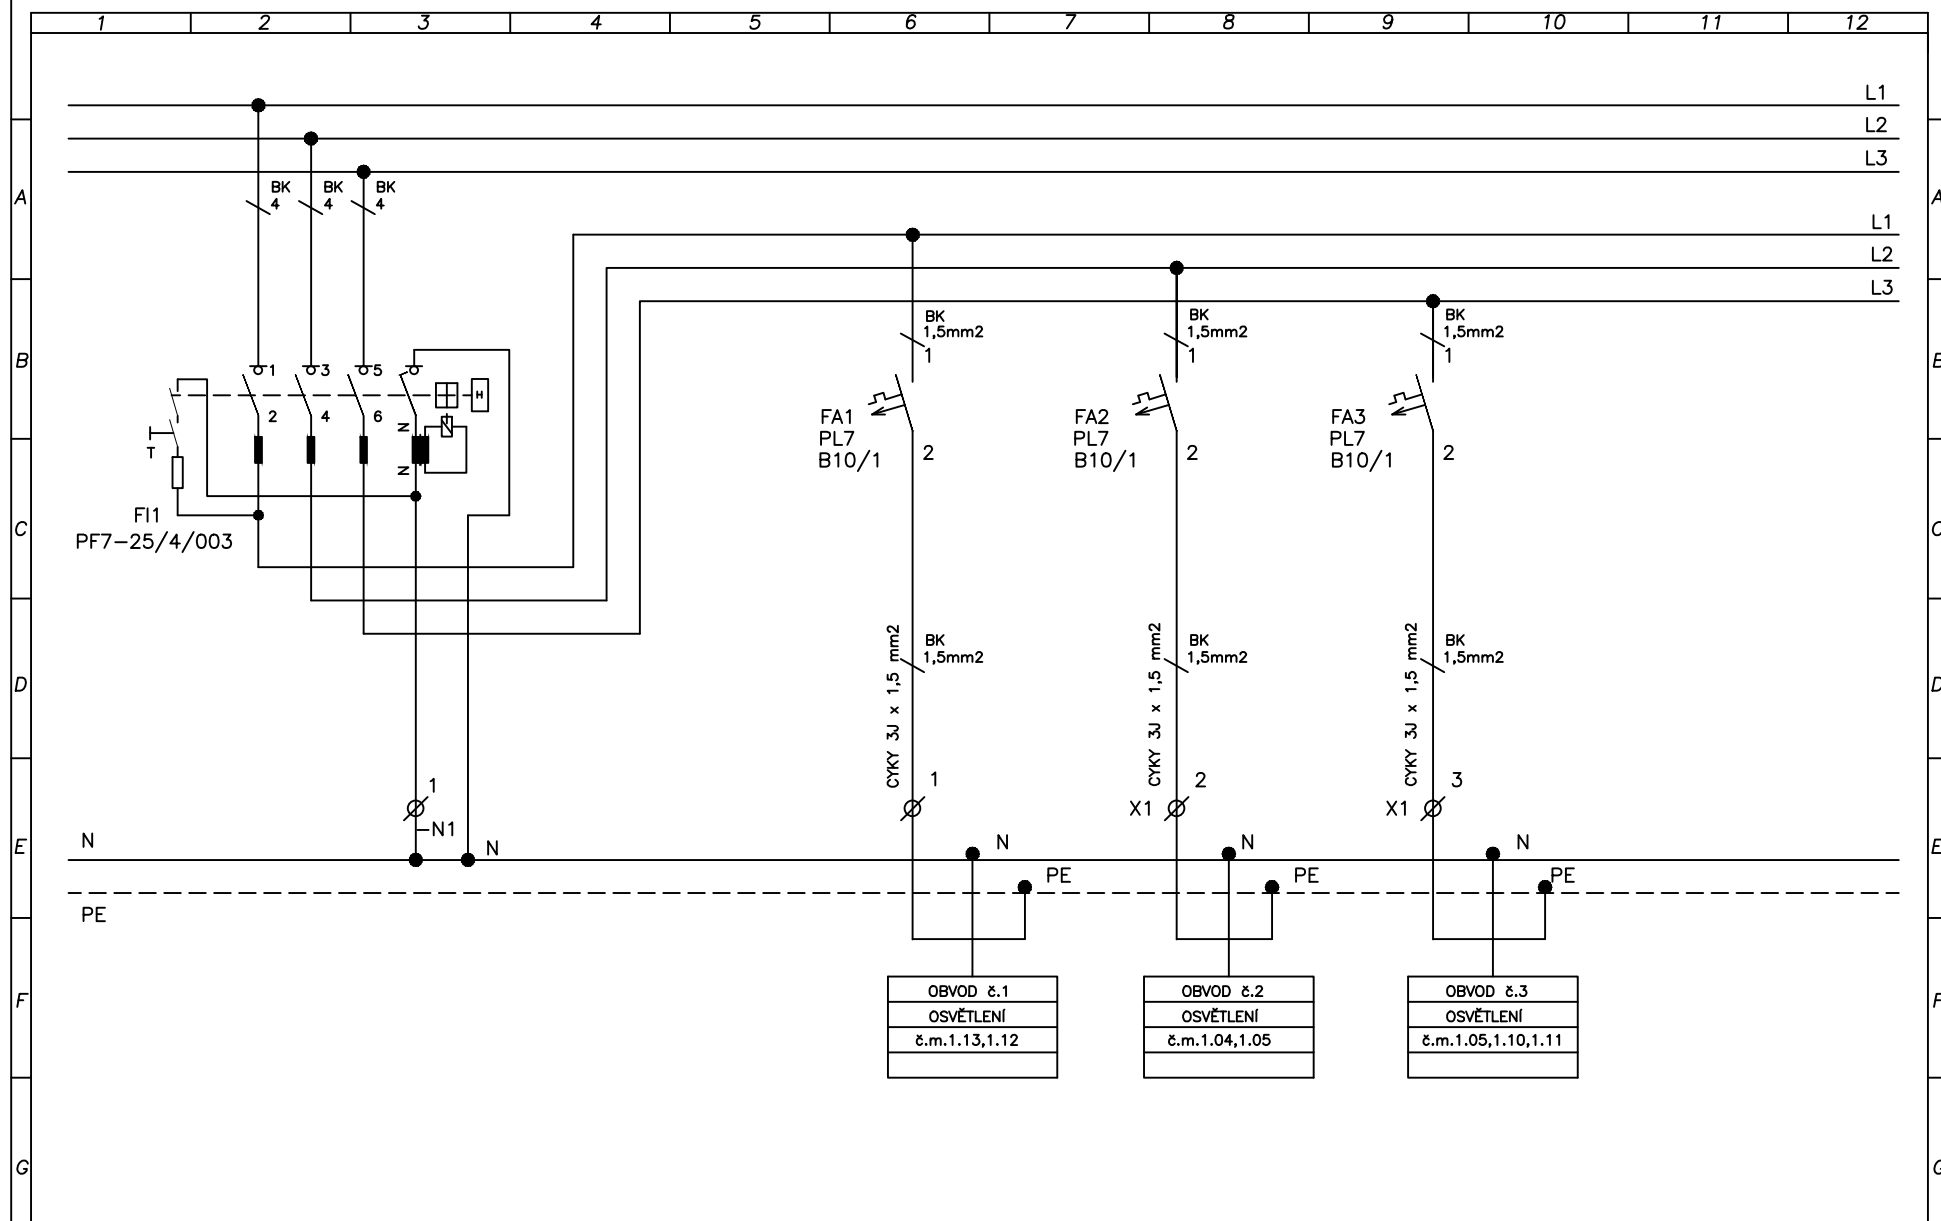

ING. JIŘÍ ŠIMURDA
 Projektová činnost elektro-slaboproud
 U Stadionu 2, Ústí n. L.
 tel. 521 01 01, IČO : 151 773 19


Hl. projektant: **ING. POLERECKÝ**
 Odp. projektant: **ING. ŠIMURDA**
 Investor: **GKR STEEL s.r.o.**
ROUDNICE n. L.

Akce: **STAVEBNÍ A TECHNICKÉ ZHODNOCENÍ**
HALY 5,6 V AREÁLU GKR ROUDNICE N.L.
ROZVADEČ R1
KONSTRUKČNÍ SCHÉMA

Arch.výkres


05


LIST:
3.

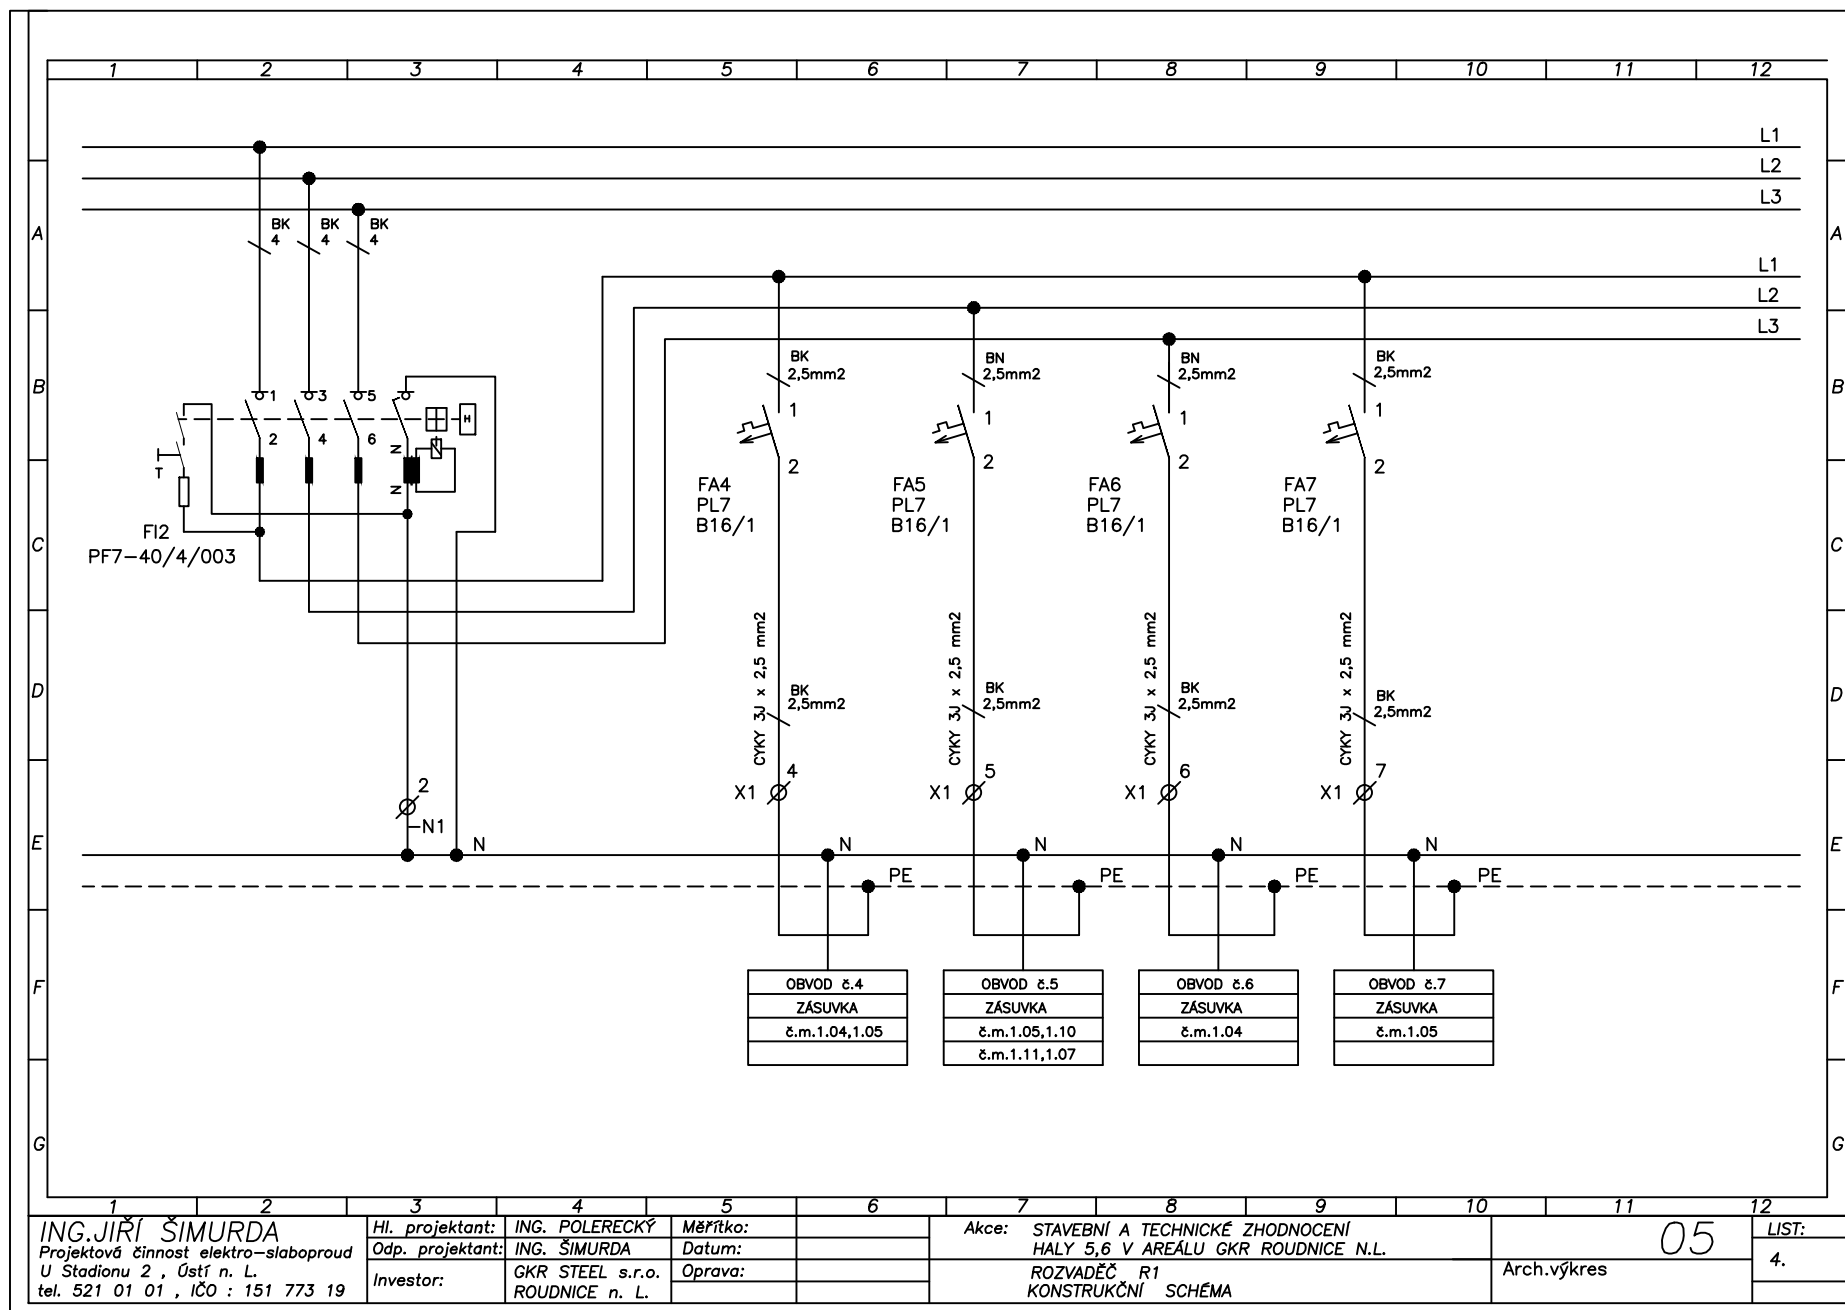


05


LIST:
4.

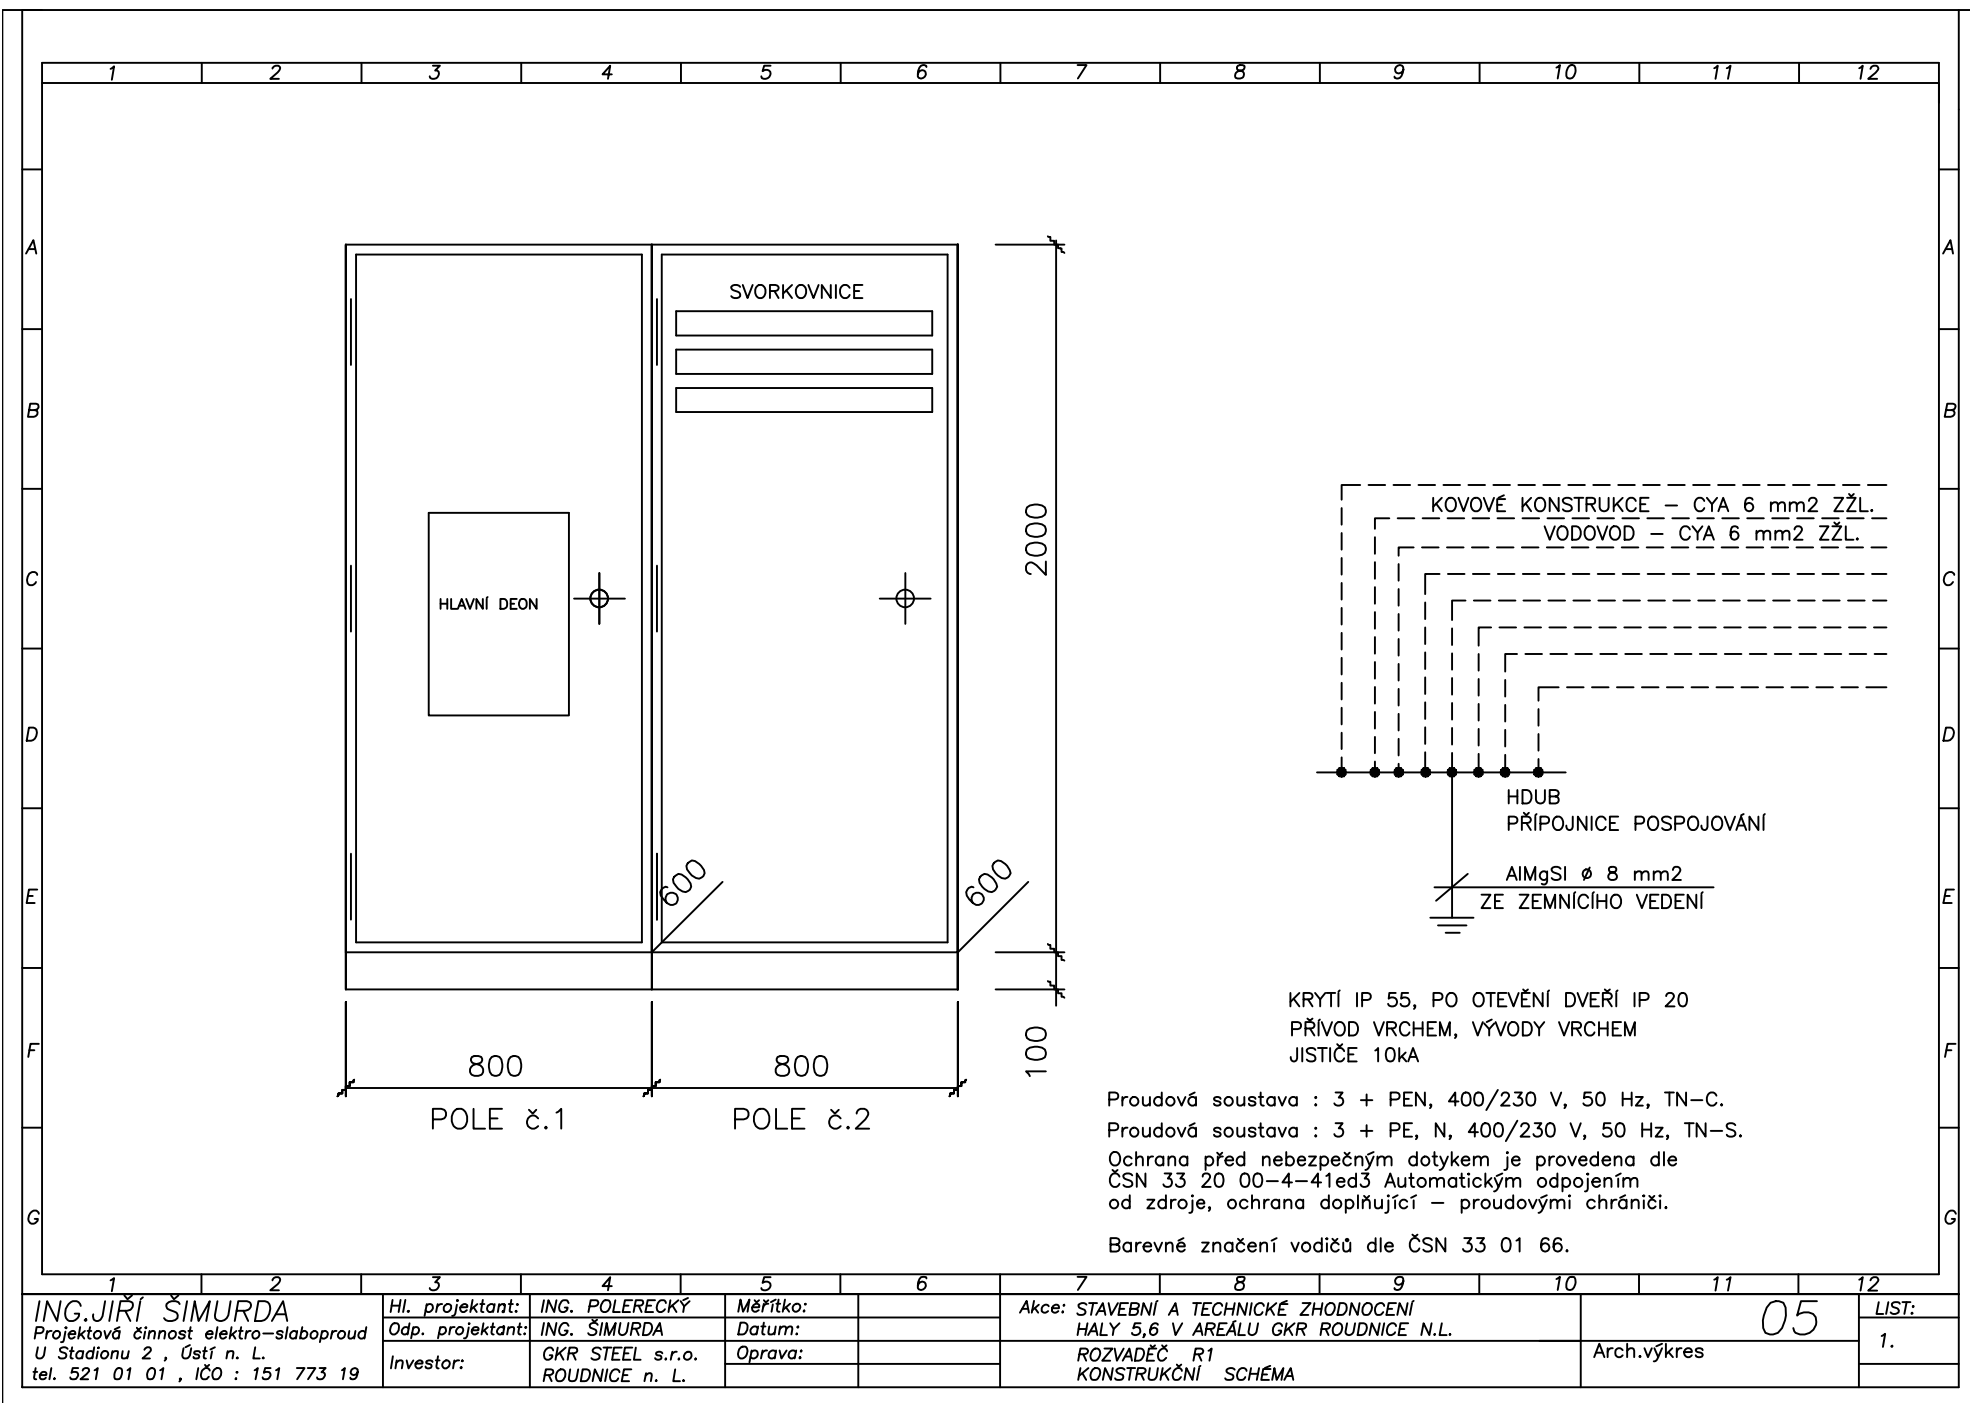

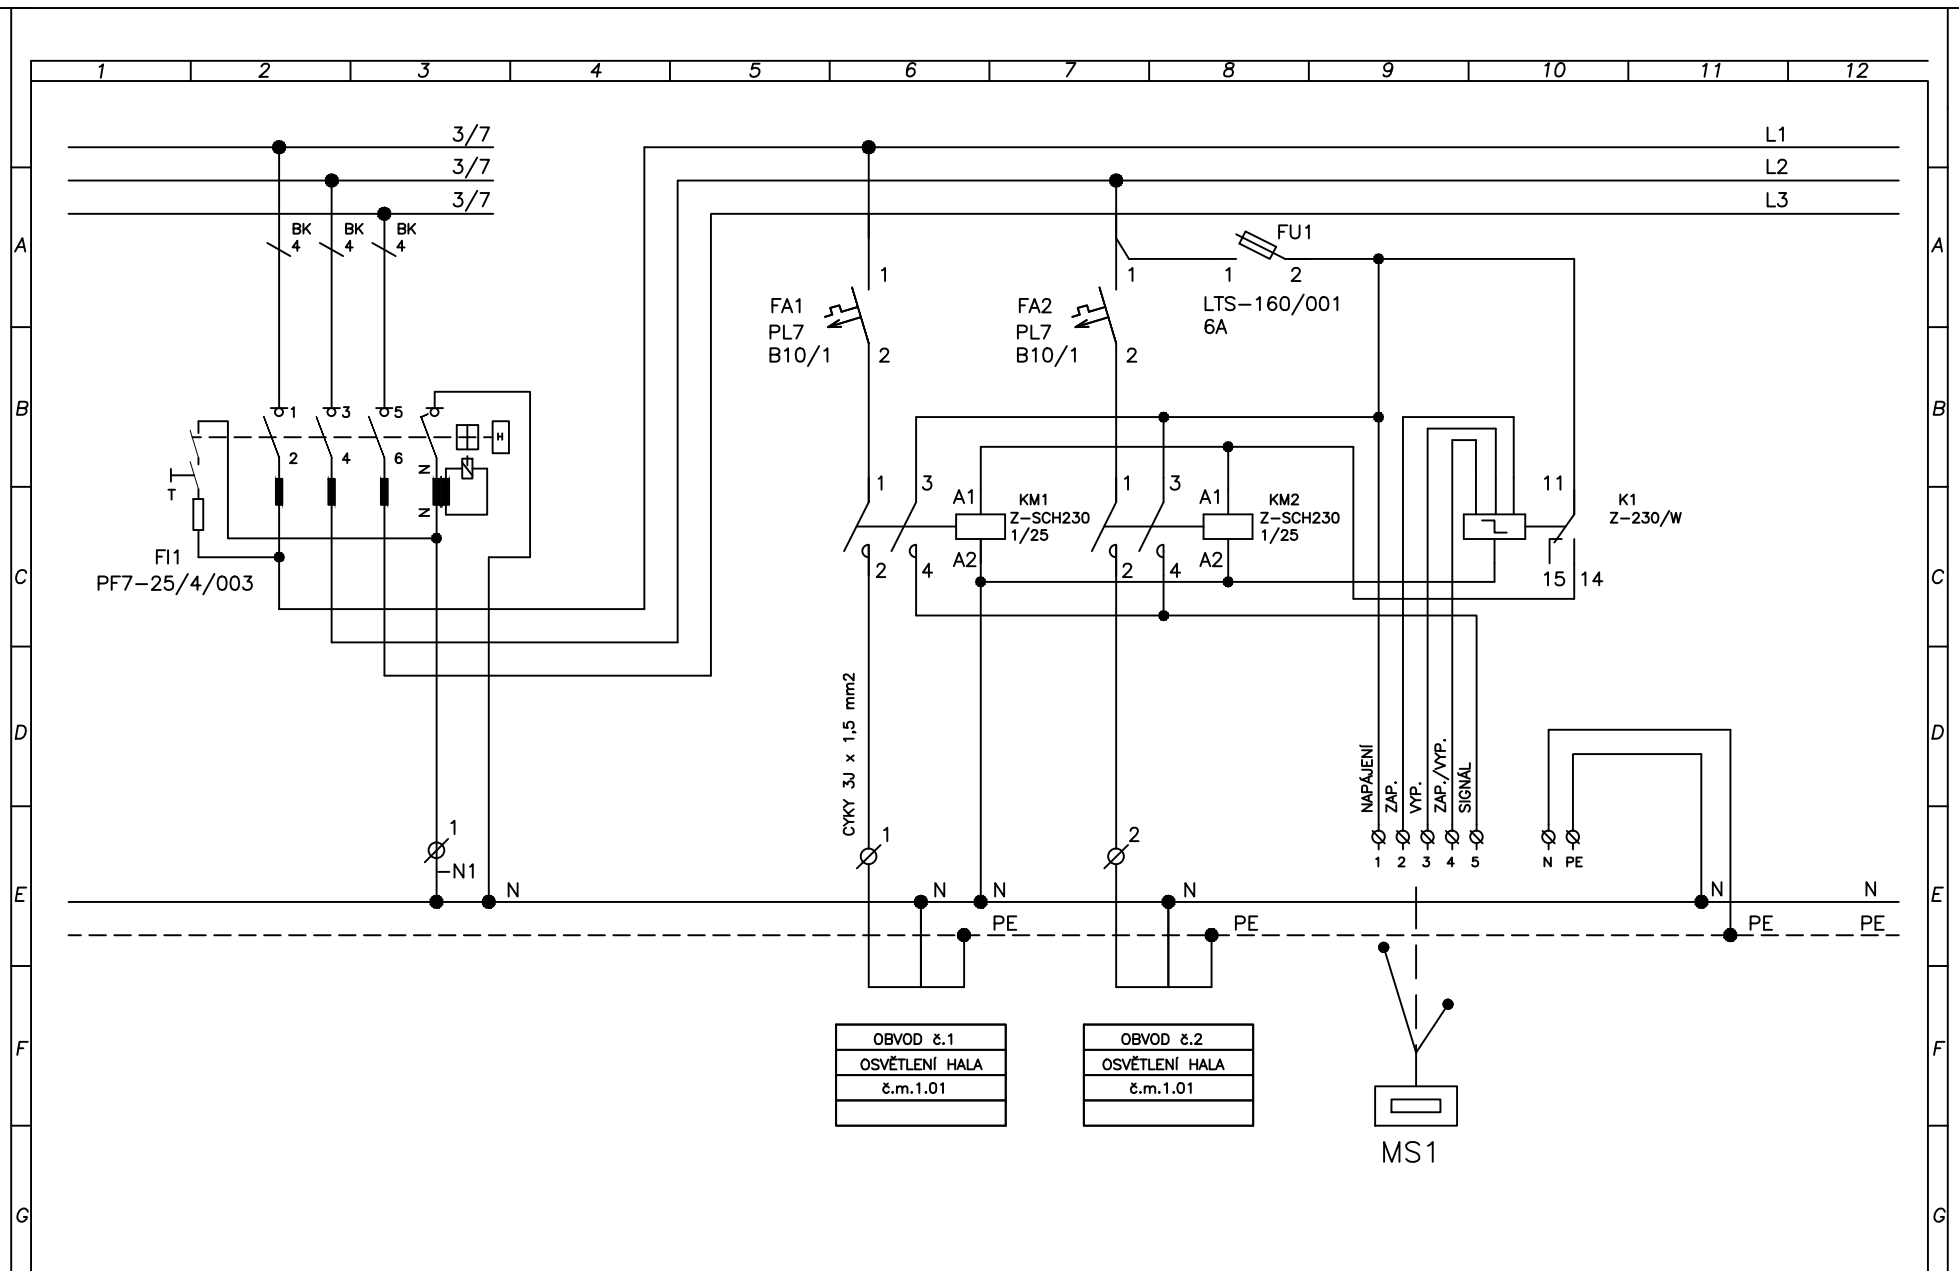

ING. JIŘÍ ŠIMURDA Projektová činnost elektro-slaboproud U Stadionu 2, Ústí n. L. tel. 521 01 01, IČO : 151 773 19			Hl. projektant: ING. POLERECKÝ Odp. projektant: ING. ŠIMURDA Investor: GKR STEEL s.r.o. ROUDNICE n. L.			Měřtko: Datum: Oprava:			Akce: STAVEBNÍ A TECHNICKÉ ZHODNOCENÍ HALY 5,6 V AREÁLU GKR ROUDNICE N.L. ROZVADĚČ R2 KONSTRUKČNÍ SCHÉMA			Arch.výkres		LIST: 2.	
---	--	--	---	--	--	------------------------------	--	--	---	--	--	-------------	--	--------------------	--

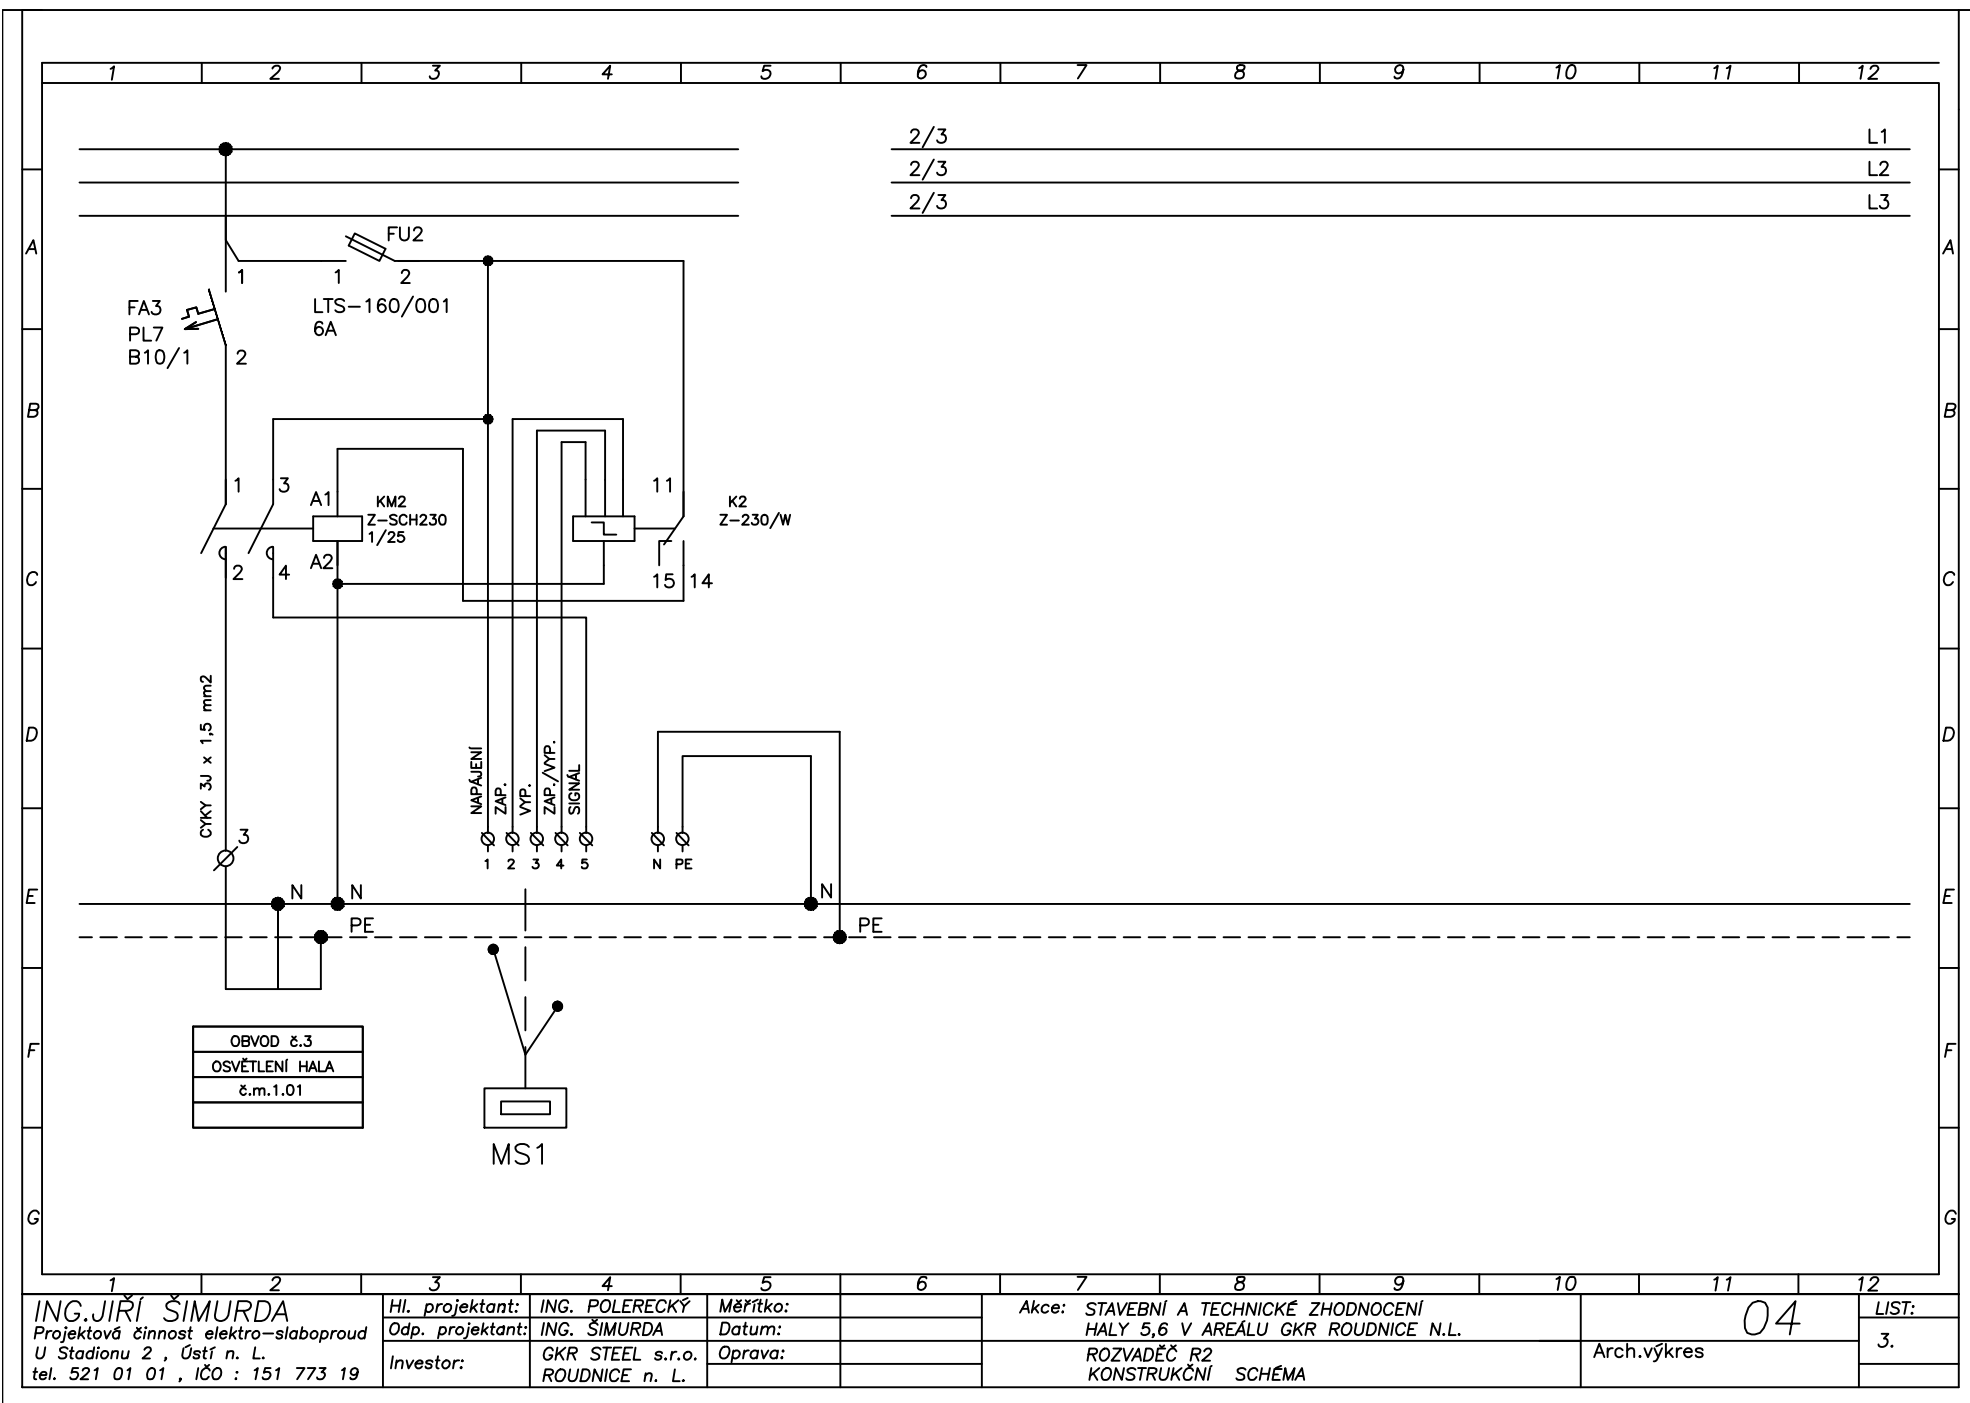

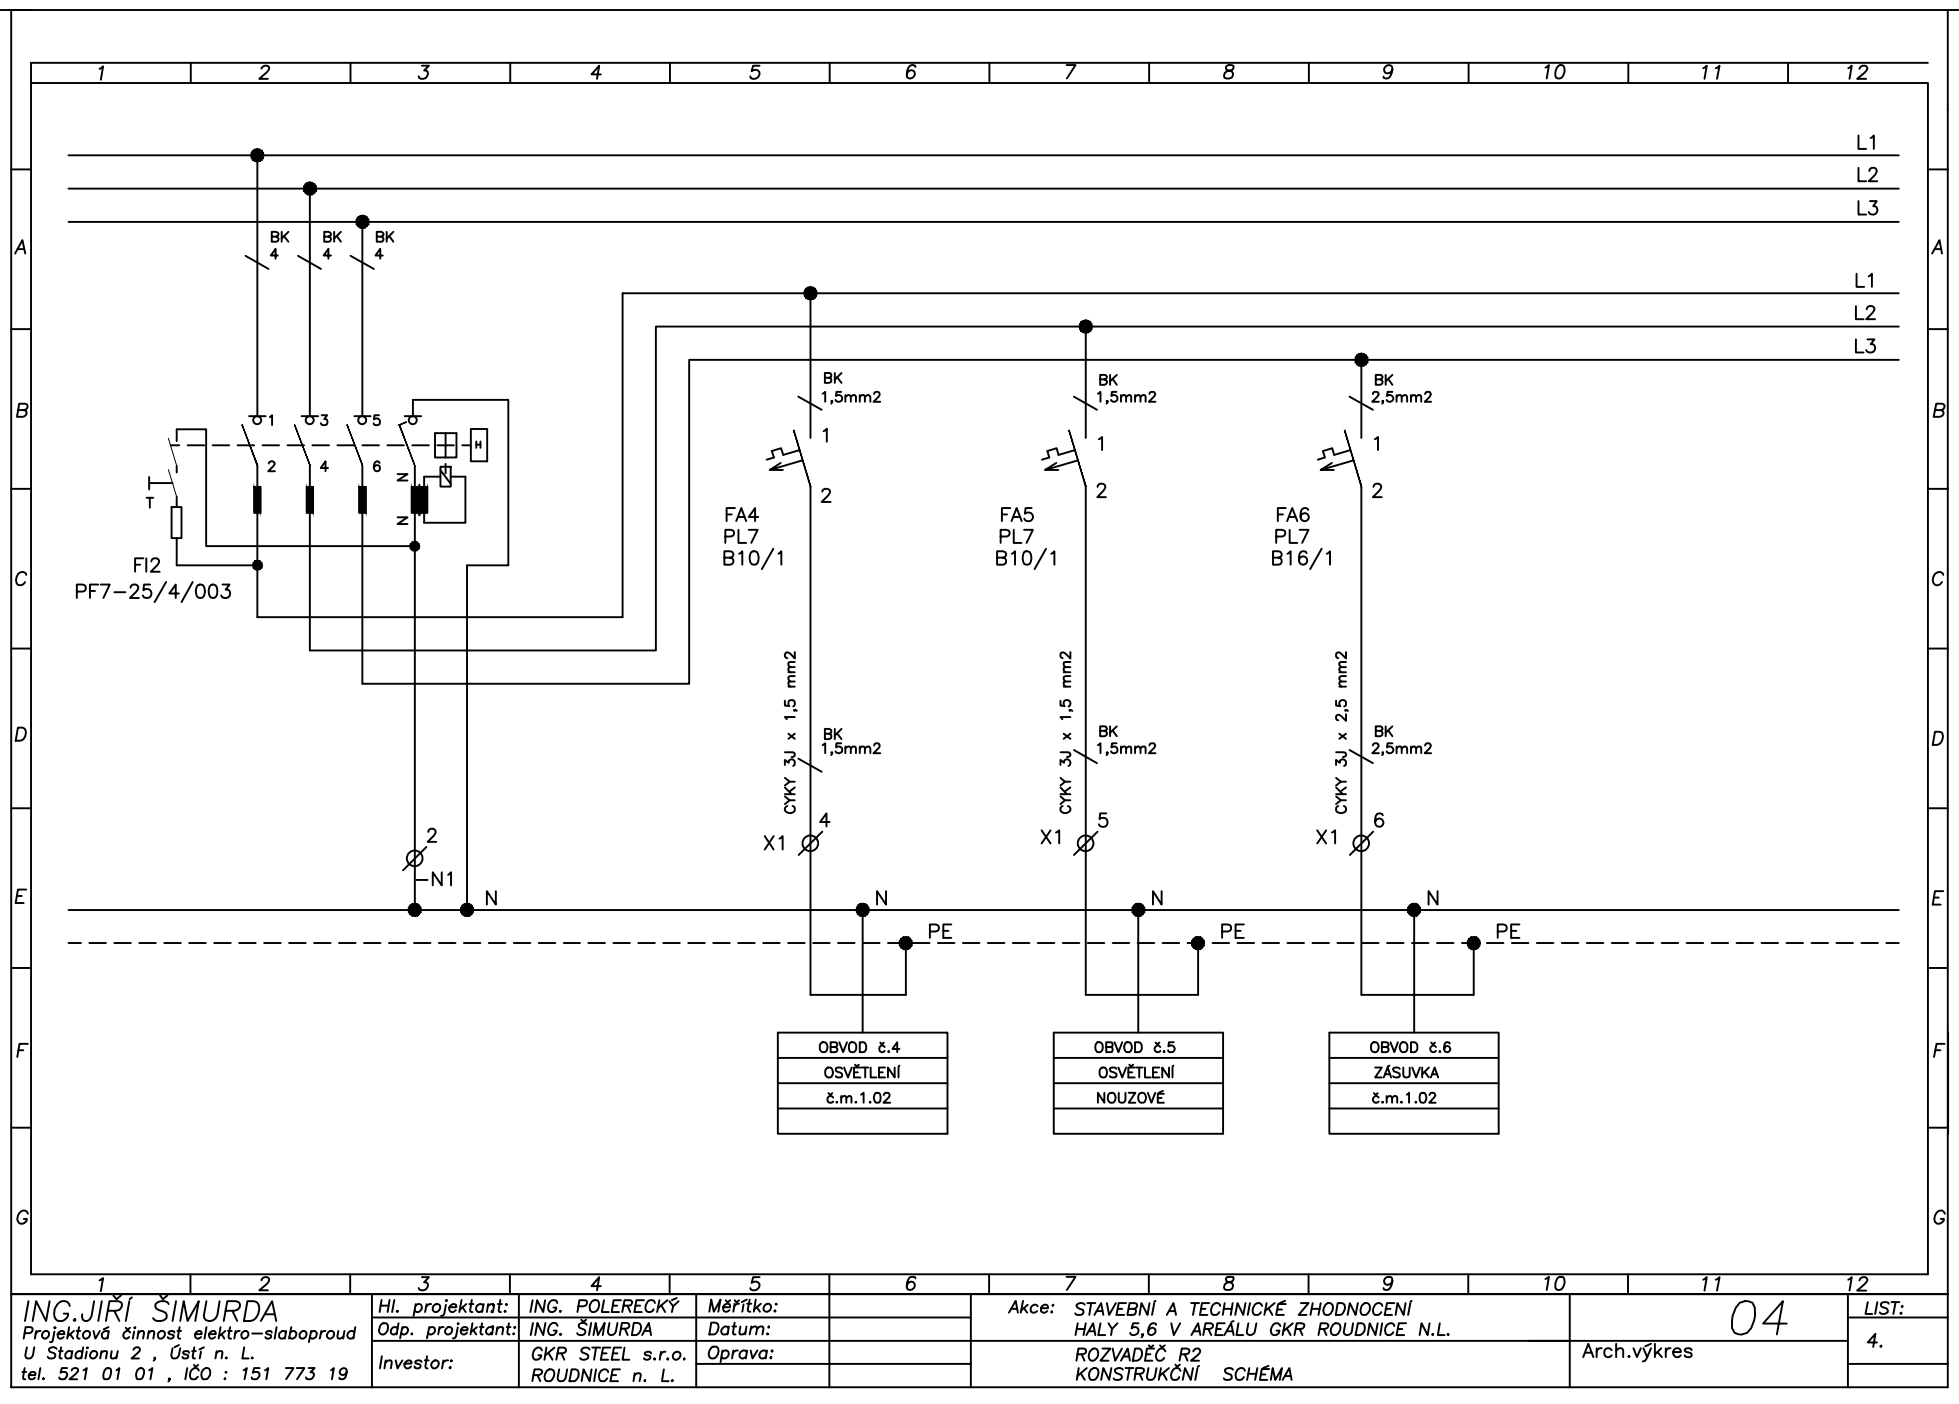

ING. JIŘÍ ŠIMURDA
 Projektová činnost elektro-slaboproud
 U Stadionu 2, Ústí n. L.
 tel. 521 01 01, IČO : 151 773 19

Hl. projektant: **ING. POLERECKÝ**
 Odp. projektant: **ING. ŠIMURDA**
 Investor: **GKR STEEL s.r.o.**
ROUDNICE n. L.


Měřtko:
 Datum:
 Oprava:

Akce: **STAVEBNÍ A TECHNICKÉ ZHODNOCENÍ**
HALY 5,6 V AREÁLU GKR ROUDNICE N.L.
ROZVADĚČ R2
KONSTRUKČNÍ SCHÉMA

Arch.výkres

04

LIST:
 4.

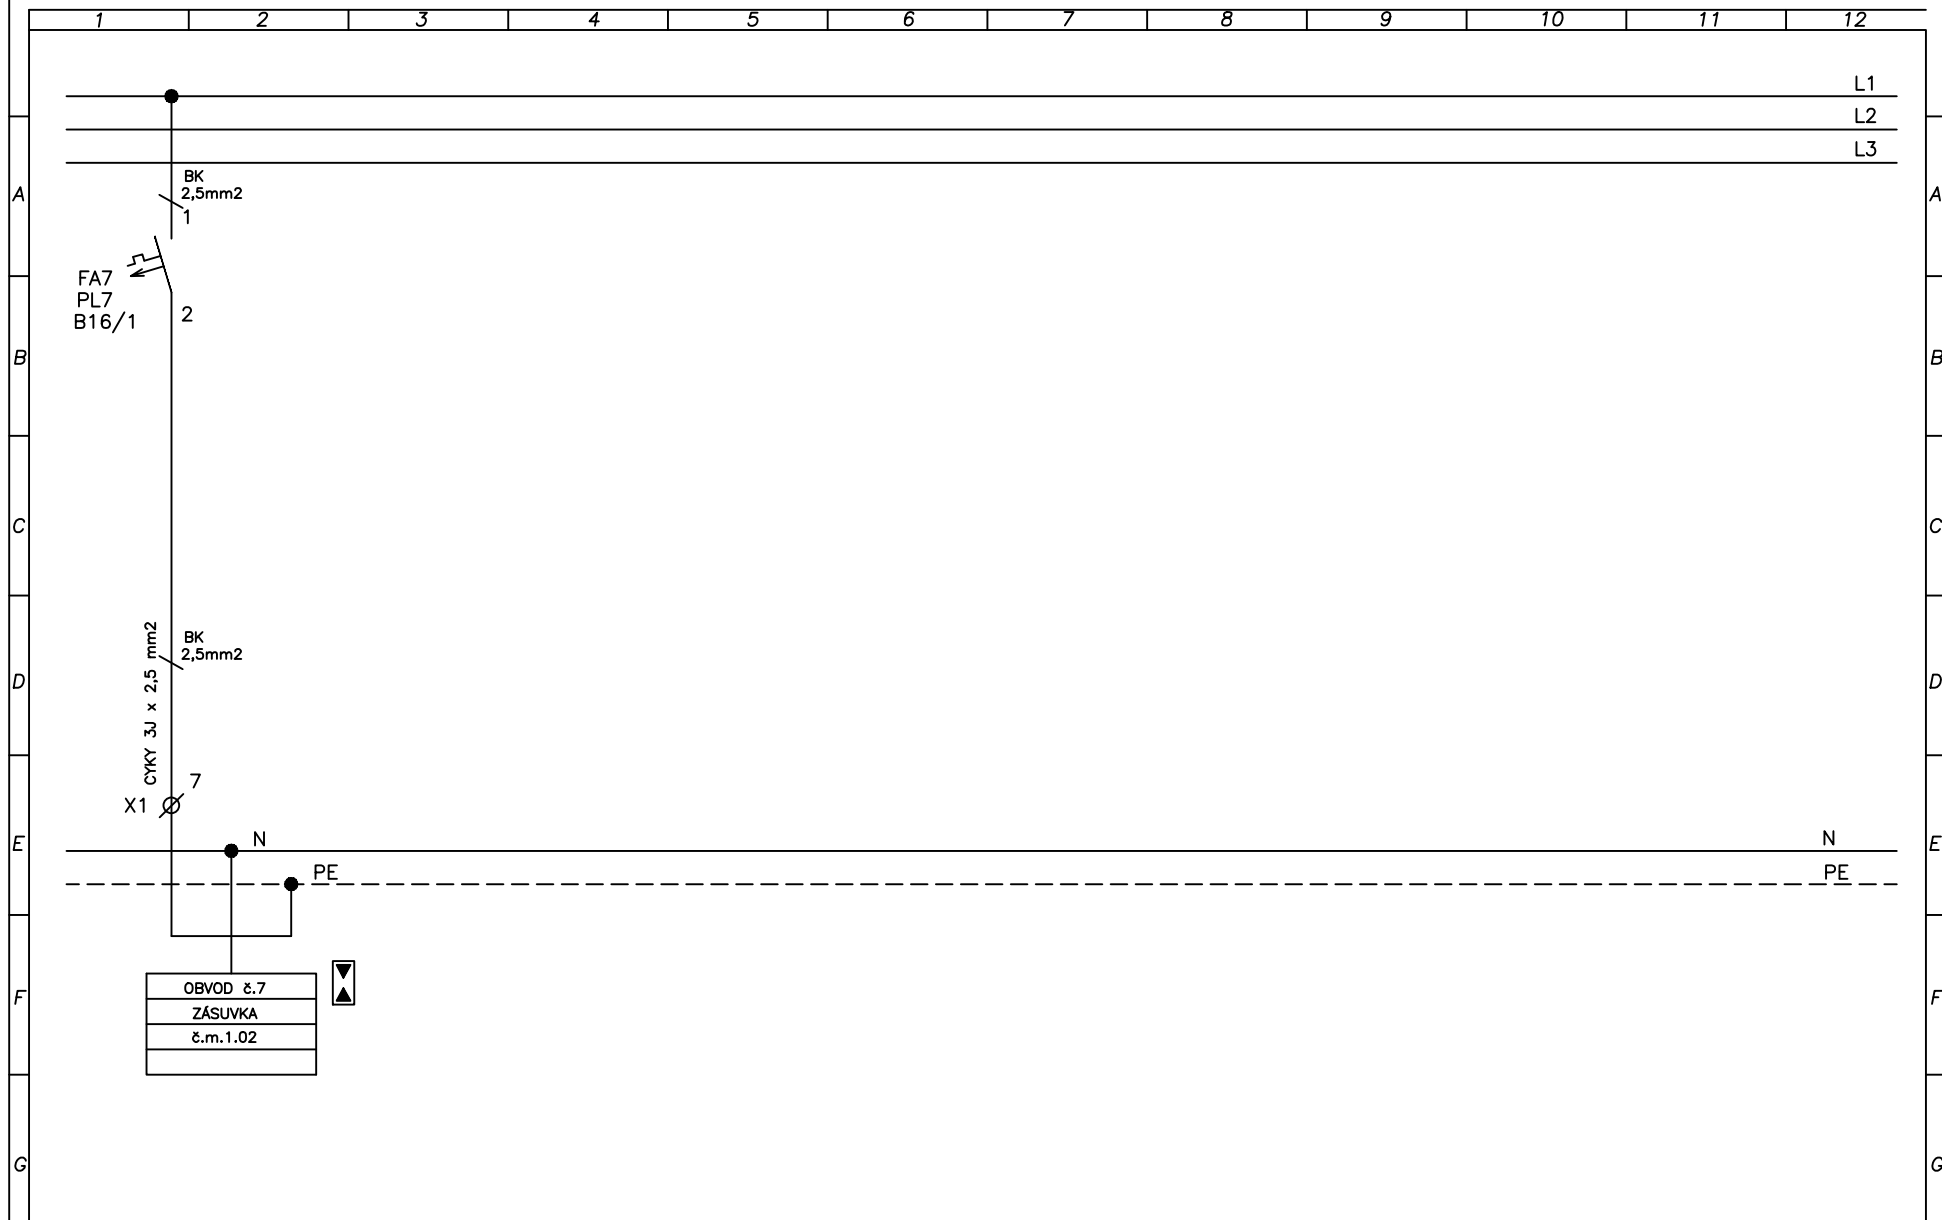

ING. JIŘÍ ŠIMURDA
 Projektová činnost elektro-slaboproud
 U Stadionu 2, Ústí n. L.
 tel. 521 01 01, IČO : 151 773 19


Hl. projektant: **ING. POLERECKÝ**
 Odp. projektant: **ING. ŠIMURDA**
 Investor: **GKR STEEL s.r.o.**
ROUDNICE n. L.

Měřítko:
 Datum:
 Oprava:

Akce: **STAVEBNÍ A TECHNICKE ZHODNOCENÍ**
HALY 5,6 V AREÁLU GKR ROUDNICE N.L.
ROZVADĚČ R2
KONSTRUKČNÍ SCHÉMA

Arch.výkres

LIST:
 5.

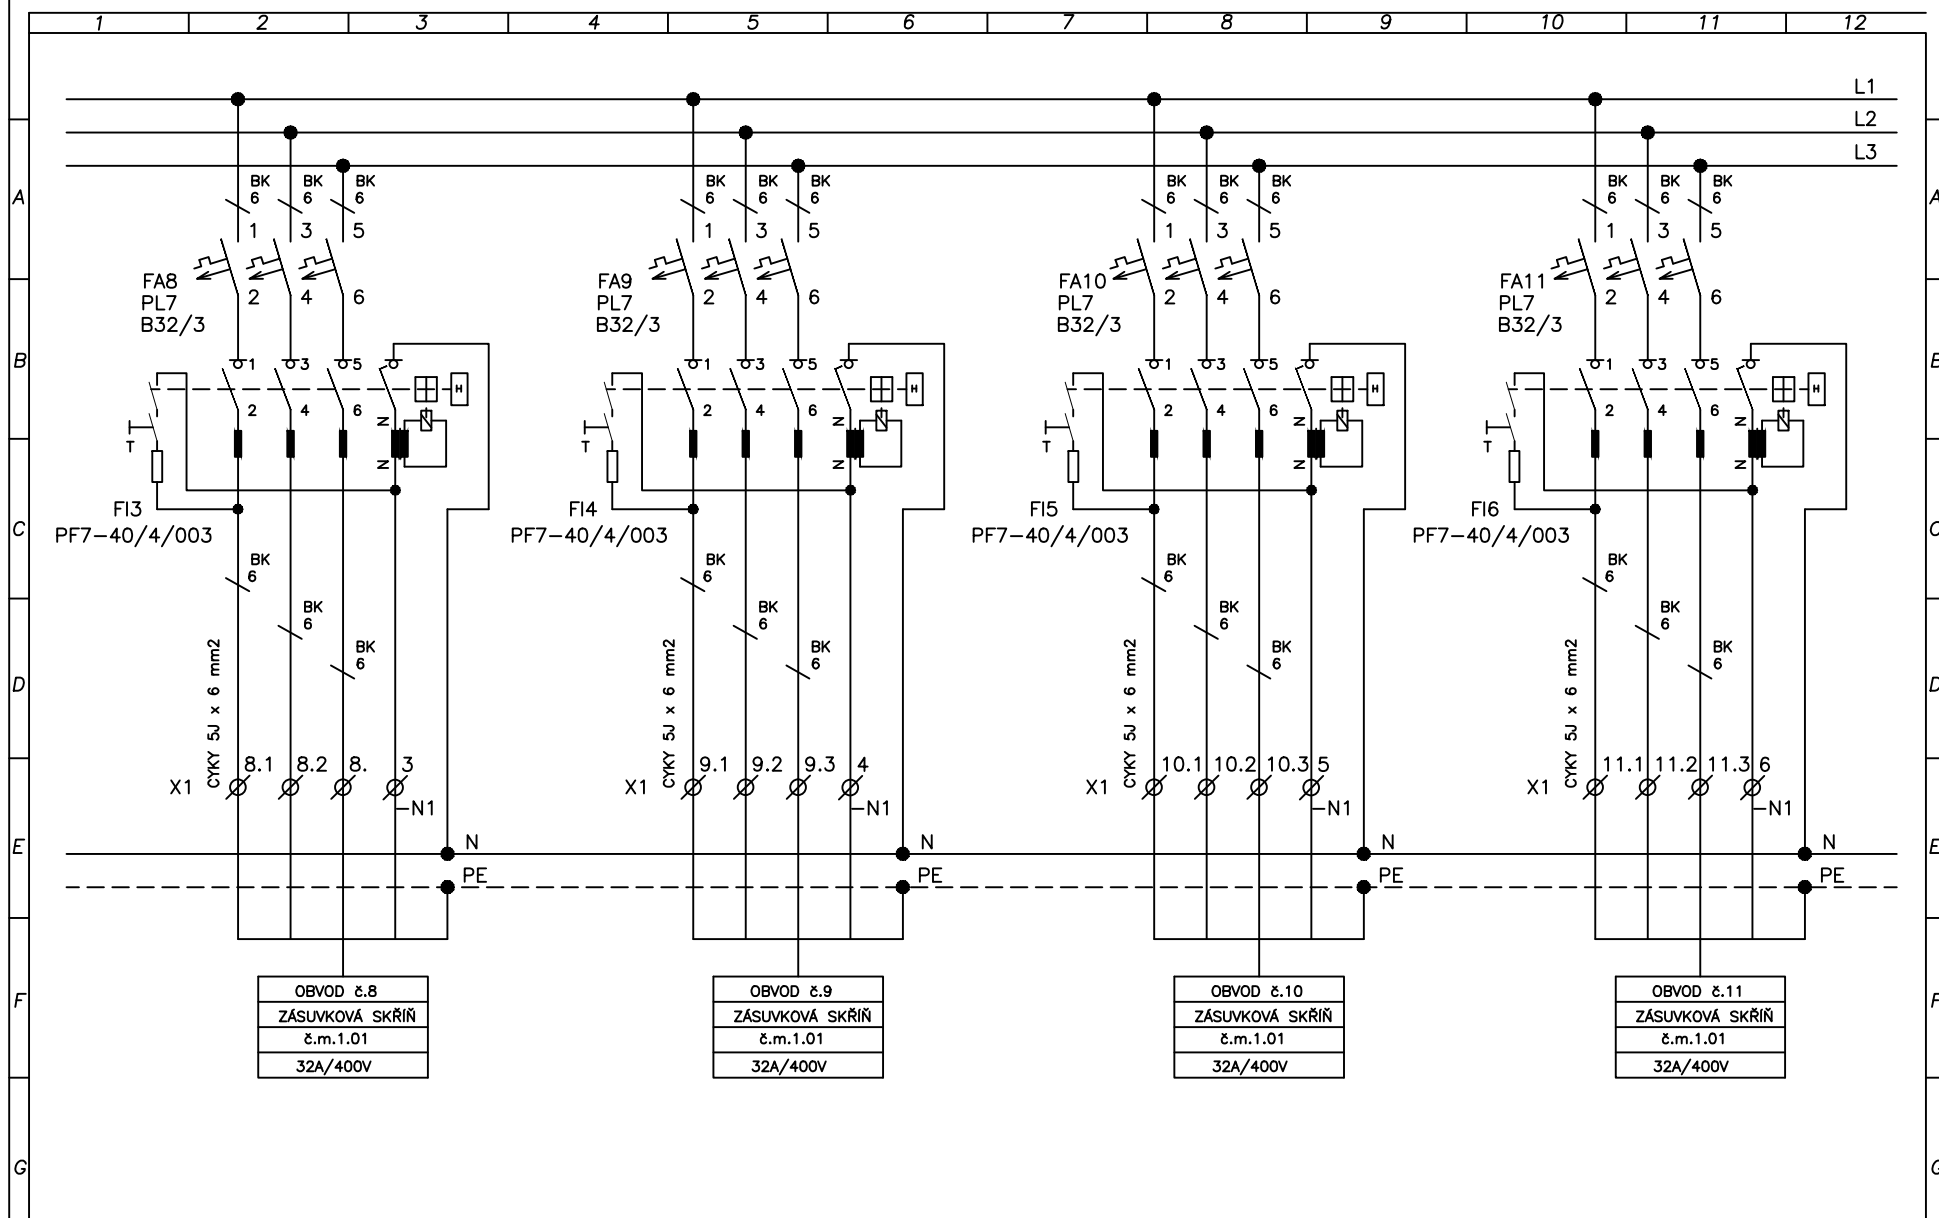

ING. JIŘÍ ŠIMURDA
 Projektová činnost elektro-slaboproud
 U Stadionu 2, Ústí n. L.
 tel. 521 01 01, IČO : 151 773 19

Hl. projektant: **ING. POLEREČKÝ**
 Odp. projektant: **ING. ŠIMURDA**
 Investor: **GKR STEEL s.r.o.**
ROUDNICE n. L.


Měřtko:
 Datum:
 Oprava:

Akce: **STAVEBNÍ A TECHNICKÉ ZHODNOCENÍ**
HALY 5,6 V AREÁLU GKR ROUDNICE N.L.
ROZVADĚČE R2
KONSTRUKČNÍ SCHÉMA

Arch.výkres

04

LIST:
 6.

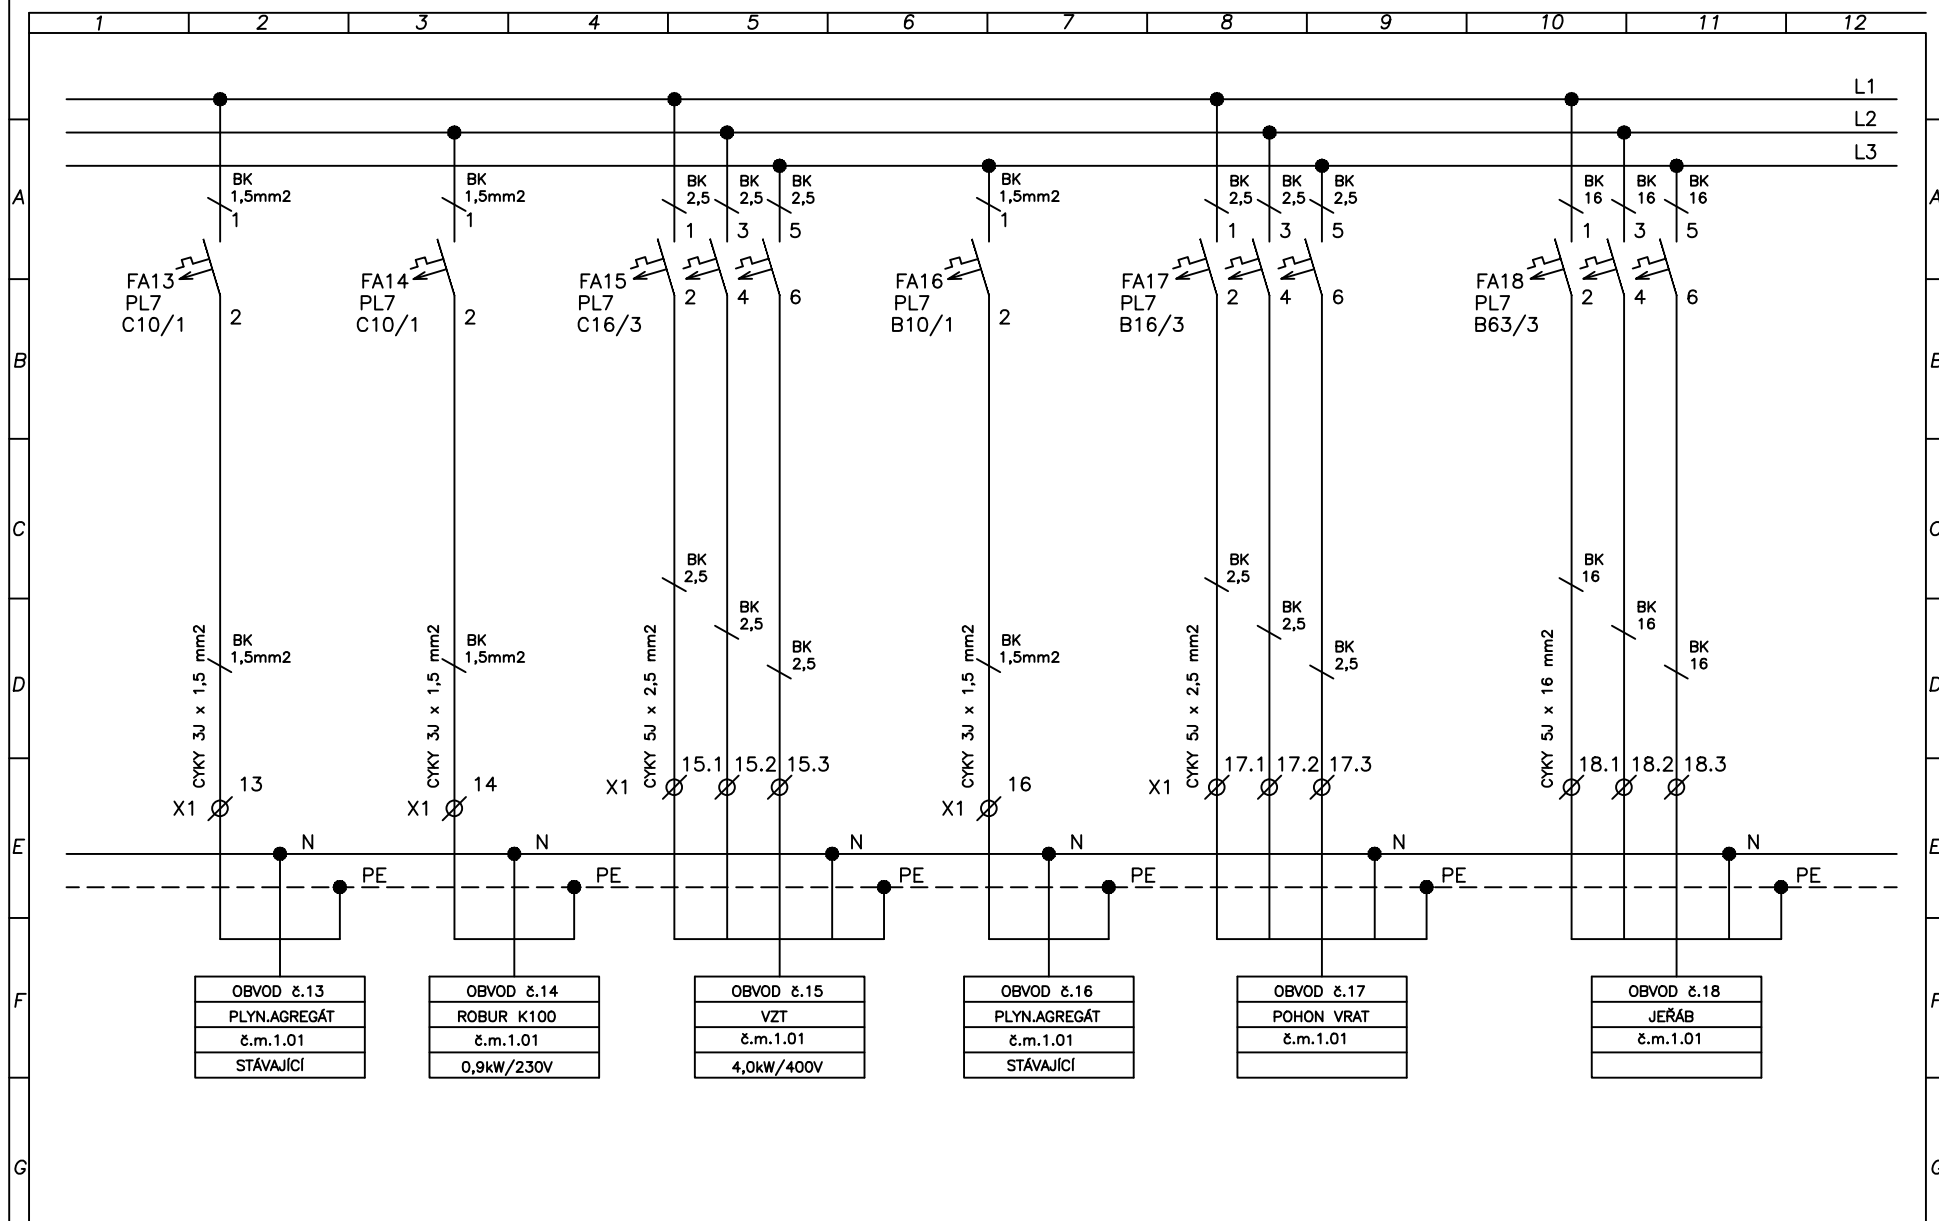

ING. JIŘÍ ŠIMURDA
 Projektová činnost elektro-slaboproud
 U Stadionu 2, Ústí n. L.
 tel. 521 01 01, IČO: 151 773 19

Hl. projektant: **ING. POLERECKÝ**
 Odp. projektant: **ING. ŠIMURDA**
 Investor: **GKR STEEL s.r.o.**
ROUDNICE n. L.

Měřtko:
 Datum:
 Oprava:

Akce: **STAVEBNÍ A TECHNICKÉ ZHODNOCENÍ**
HALY 5,6 V AREÁLU GKR ROUDNICE N.L.
ROZVADĚČE 2
KONSTRUKČNÍ SCHÉMA

Arch.výkres

04

LIST:
 7.