


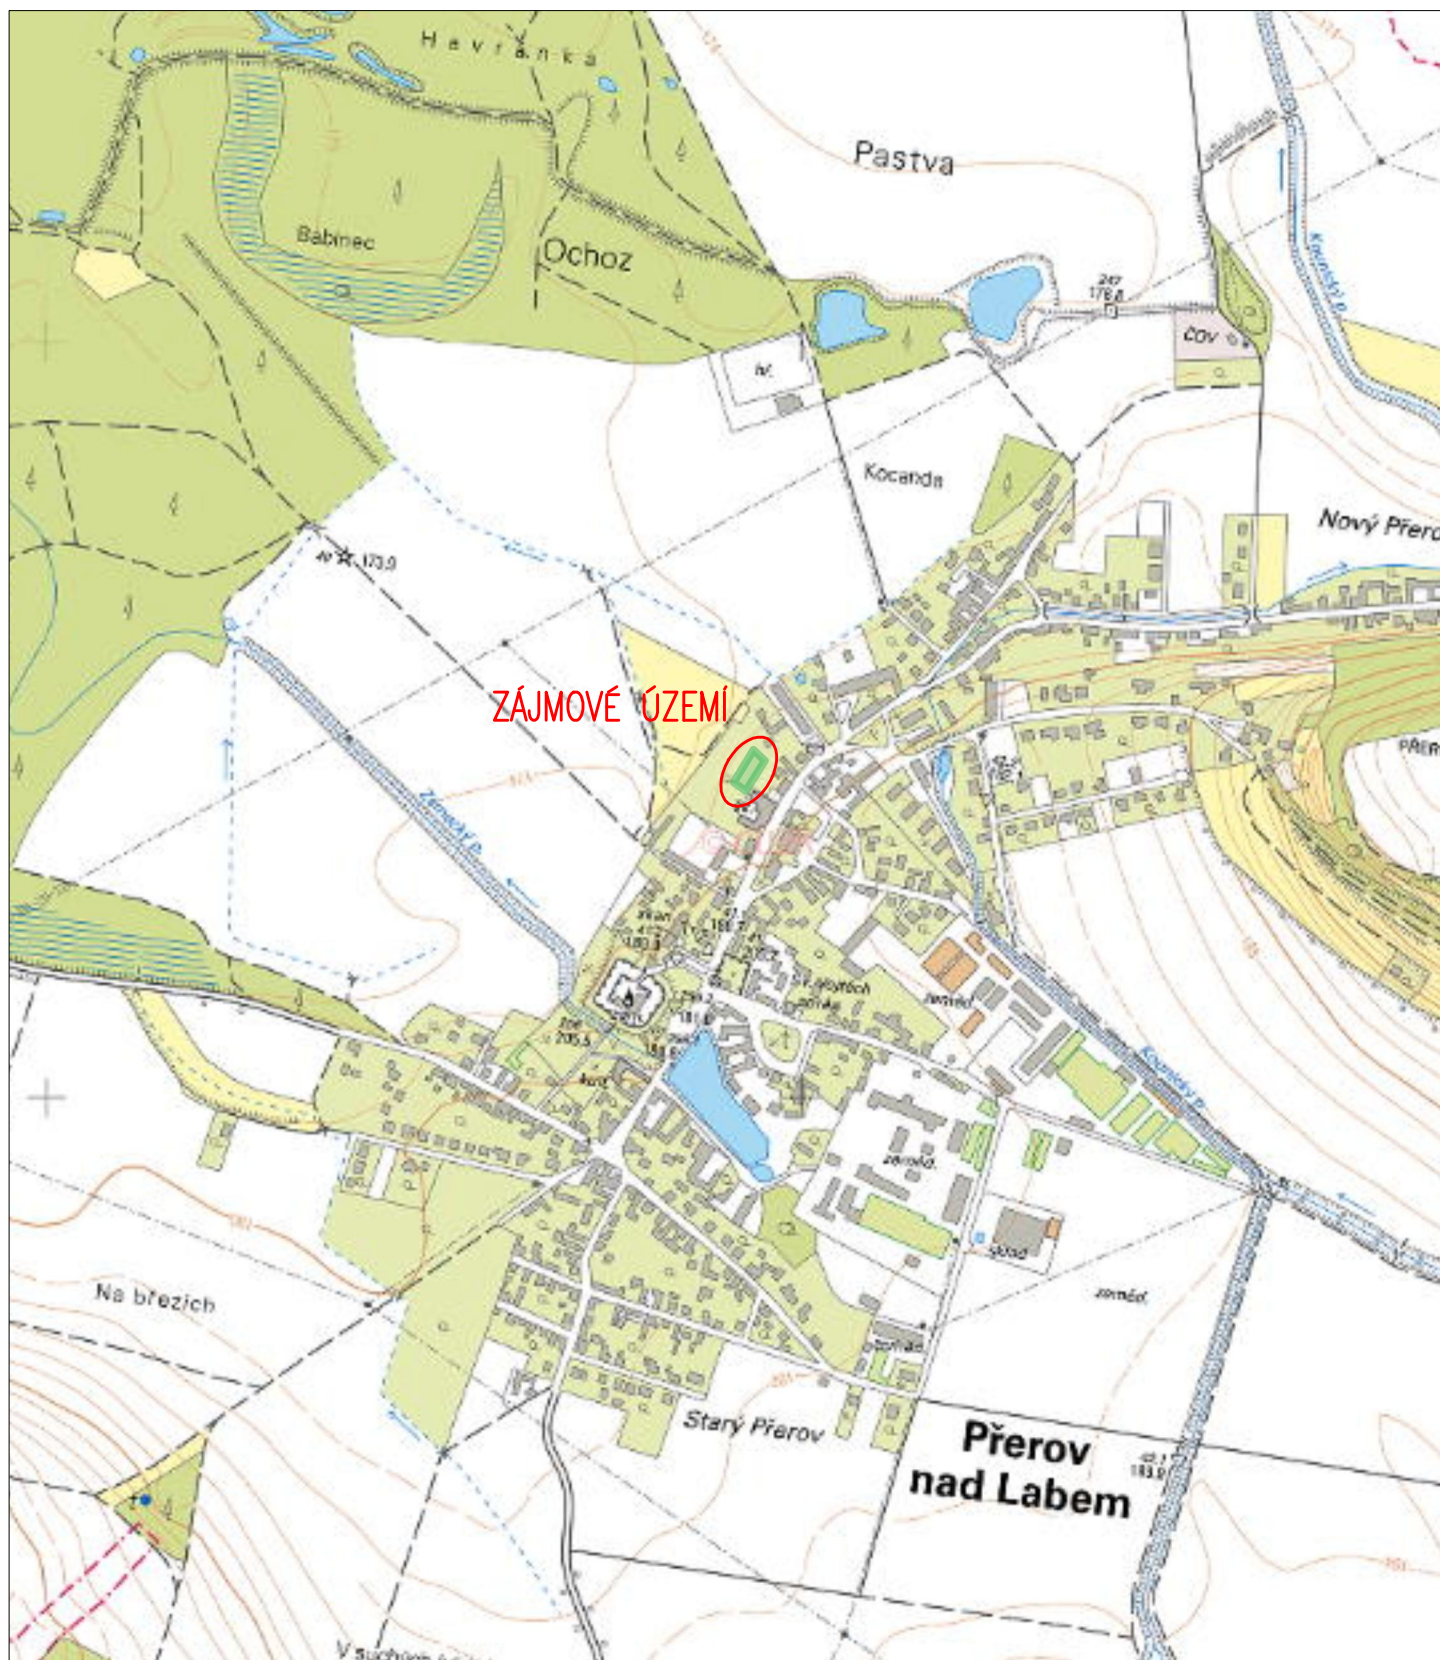

Projektant: Libor Fouček	Projekt: Víceúčelové hřiště 16x26m Přerov nad Labem	Investor: Obec Přerov nad Labem Přerov nad Labem 38, 289 16 Přerov nad Labem			
Vypracoval: Libor Fouček		Objednatel: Obec Přerov nad Labem Přerov nad Labem 38, 289 16 Přerov nad Labem			
Schválil: Ing. arch. Jan Drdácý		Číslo zakázky: 181 - 15			
 Linhart spol. s r.o. Lhotecká 820, 250 01 Brandýs n.L.-Stará Boleslav tel.:+420 326 911 101, fax:+420 326 913 130 e-mail:info@linhartsport.cz www.linhartsport.cz	Místo stavby: k.ú. Přerov nad Labem, č.parc. 114/6	Status dokumentu: DÚR+DSP+DPS			
	Název dokumentu: Situace širších vztahů (1:10 000)	Číslo dokumentu: C.1			
		Jednotky MM	Datum vydání 02/2017	Jazyk CS	Číslo kopie