



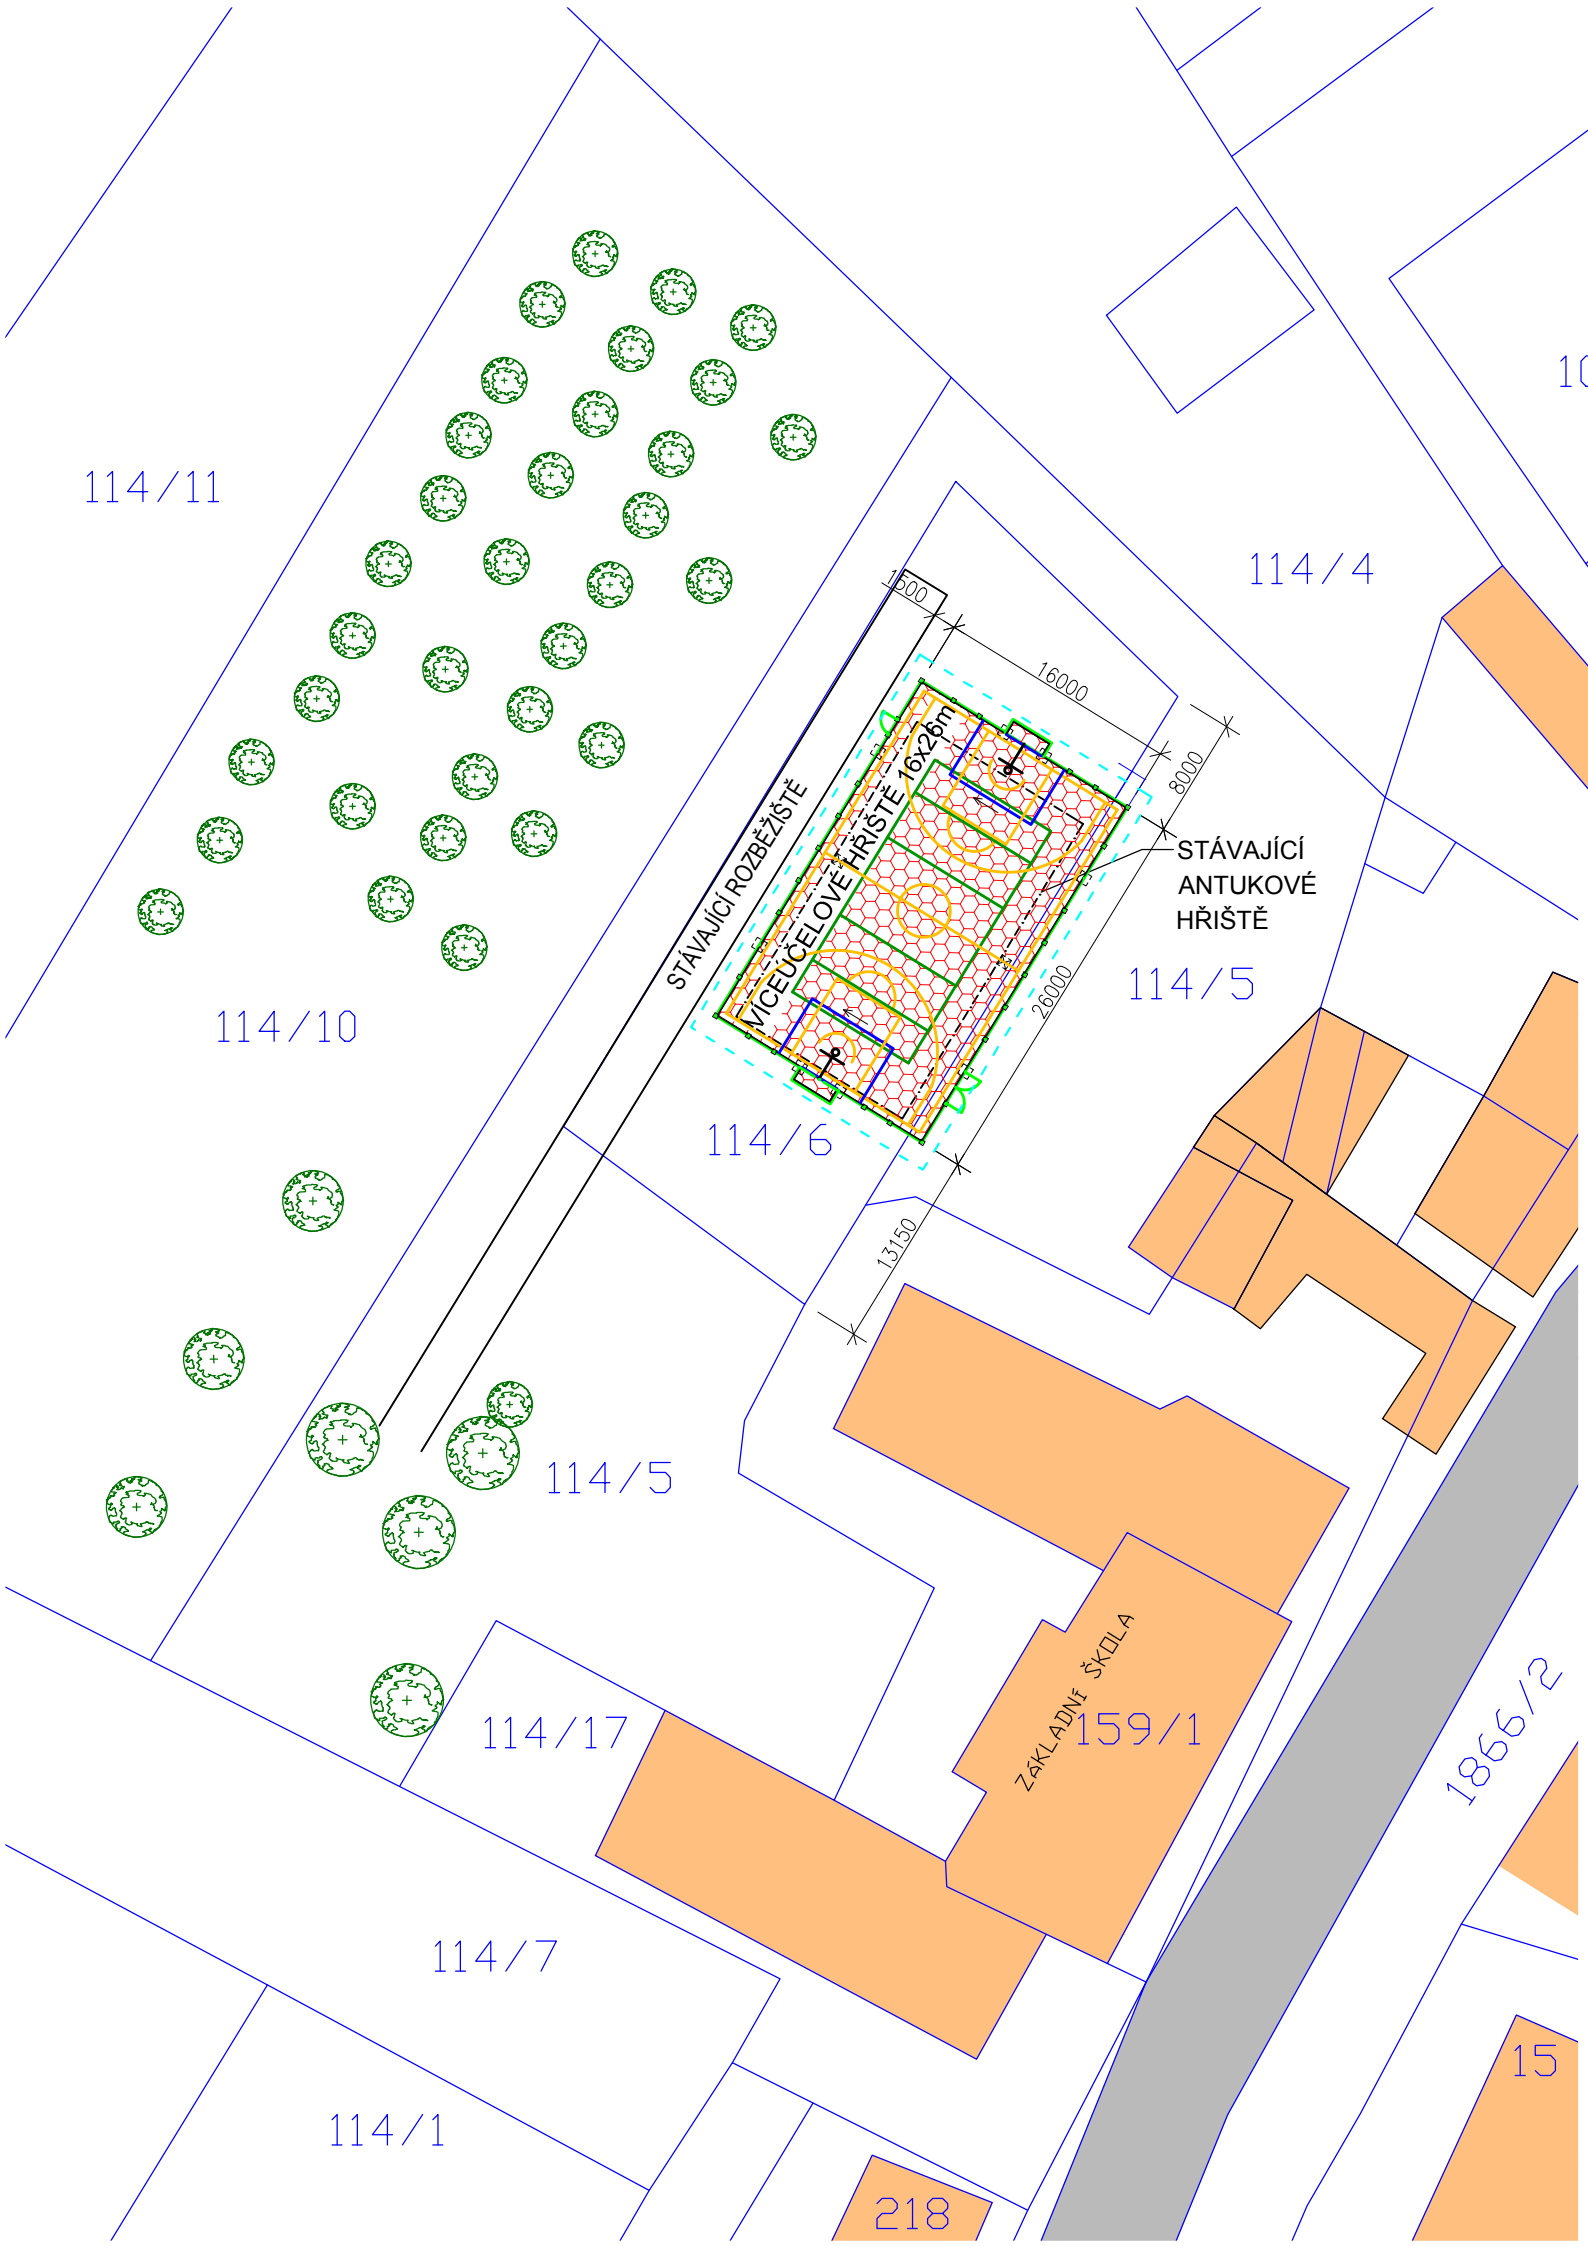

LEGENDA

- STÁVAJÍCÍ OBJEKTY
- NAVRHOVANÉ HŘIŠTĚ
umělý pur povrch EPDM tl. 11mm
- STÁVAJÍCÍ KOMUNIKACE
- STÁVAJÍCÍ STROMY
- HRANICE ŘEŠENÉHO ÚZEMÍ
- Nové oplocení výšky 4m, do výšky 1m dřevěné hrazení, od 1m do 4m ochranná síť

- pozn.
- před zahájením stavby budou vytýčeny všechny stávající inženýrské sítě
 - případné doplnění drenáže s odvedením vody do vsaku bude upřesněno po provedení výkopu dle zjištěné kvality podloží pod hřištěm
 - pro zpracování projektu nebylo k dispozici přesné geodetické zaměření pozemku, v případě potřeby bude hřiště polohově nebo rozměrově upraveno.

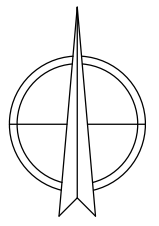

Projektant: Libor Fouček	Projekt: Víceúčelové hřiště 16x26m Přerov nad Labem	Investor: Obec Přerov nad Labem Přerov nad Labem 38, 289 16 Přerov nad Labem			
Vypracoval: Libor Fouček		Objednatel: Obec Přerov nad Labem Přerov nad Labem 38, 289 16 Přerov nad Labem			
Schválil: Ing. arch. Jan Drdáký		Číslo zakázky: 181 - 15			
 Lhotecká 820, 250 01 Brandýs n.L.-Stará Boleslav tel.:+420 326 911 101, fax:+420 326 913 130 e-mail:info@linhartsport.cz www.linhartsport.cz	Místo stavby: k.ú. Přerov nad Labem, č.parc. 114/6	Status dokumentu: DÚR+DSP+DPS			
	Název dokumentu: Koordinační situace stavby (1:200)	Číslo dokumentu: C.2			
		Jednotky MM	Datum vydání 02/2017	Jazyk CS	Číslo kopie