


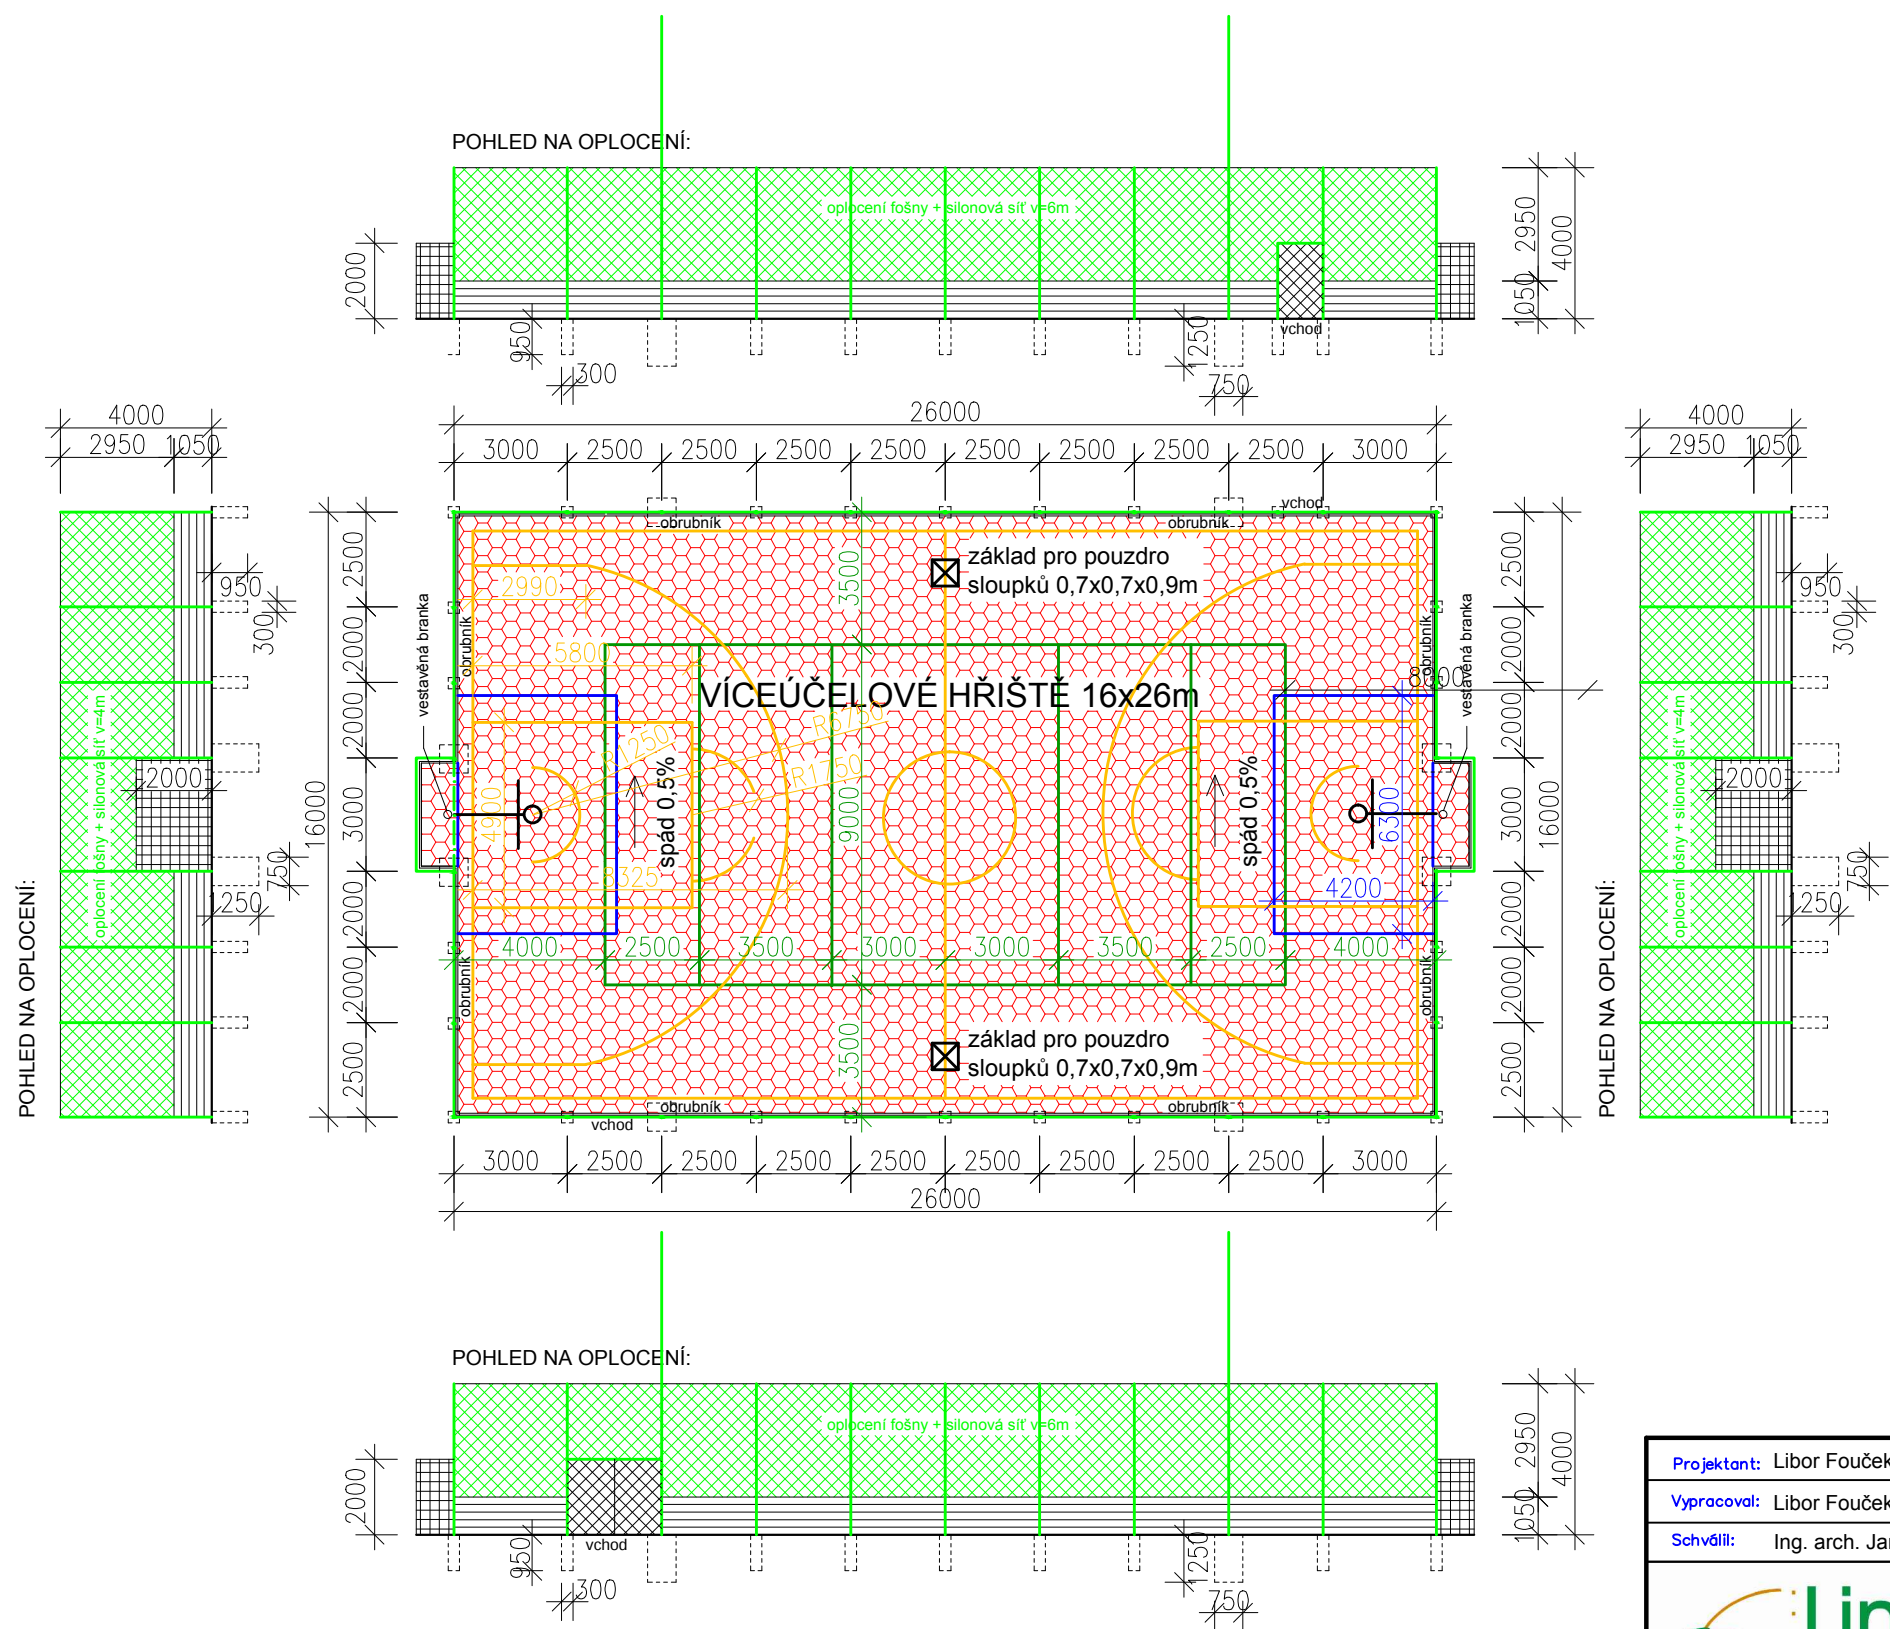

LEGENDA:

- UMĚLÝ PUR POVRCH EPDM tl. 11mm
- OCHRANNÁ SÍŤ
- DŘEVĚNÝ MANTINEL

LEGENDA LAJNOVÁNÍ :

- NOHEJBAL/VOLEJBAL
- MALÁ KOPANÁ
- BASKETBAL

Projektant: Libor Fouček	Projekt: Víceúčelové hřiště 16x26m Přerov nad Labem	Investor: Obec Přerov nad Labem Přerov nad Labem 38, 289 16 Přerov nad Labem			
Vypracoval: Libor Fouček		Objednatel: Obec Přerov nad Labem Přerov nad Labem 38, 289 16 Přerov nad Labem			
Schválil: Ing. arch. Jan Drdácý		Číslo zakázky: 181 - 15			
 Lhotecká 820, 250 01 Brandýs n.L.-Stará Boleslav tel.:+420 326 911 101, fax:+420 326 913 130 e-mail:info@linhartsport.cz www.linhartsport.cz	Místo stavby: k.ú. Přerov nad Labem, č.parc. 114/6	Status dokumentu: DÚR+DSP+DPS			
	Název dokumentu:	Číslo dokumentu: D.1.1.b.1			
	Celkový půdorys stavby (1:200)	Jednotky MM	Datum vydání 02/2017	Jazyk CS	Číslo kopie