

Architekt.
řešení

KAMIL MRVA ARCHITECTS, s.r.o.

Záhumenní 1358/30c, 742 21 Kopřivnice, studio@mrva.net, T: + 420 739 575 755

Hl. architekt: Doc.Ing.arch. Kamil Mrva

Spolupráce: Ing. arch. Jana Eliášová, Ing. arch. Veronika Bezděková

Akce

ADMINISTRATIVNÍ BUDOVA TELMAX VYSOKÉ MÝTO

Areál společnosti TELMAX

Investor

TELMAX s.r.o.

Jiráskova 154, 566 01 Vysoké Mýto

Projektant

B K N, spol. s r. o.,

Vladislavova 29/I, 566 01 Vysoké Mýto, www.bkn.cz

Vypracoval

Zodpovědný projektant

Hlavní projektant


Pavel Farník

Ing. Vlastimil Šafář


Ing. Vladimír Teplý



razítko

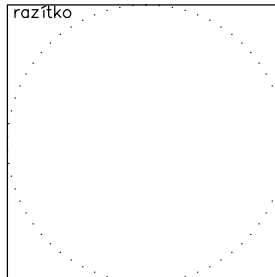

pare č.

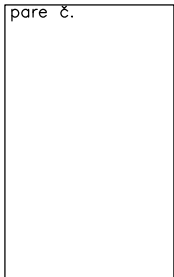

Stupeň

DOKUMENTACE PRO PROVEDENÍ STAVBY

DPS

Objekt

SO 01 - ADMINISTRATIVNÍ BUDOVA

Obsah

D.1.1.4.4 SILNOPROUDÉ ROZVODY, BLESKOSVOD

Měřítko

ROZVADĚČ RS1

Datum


Zak. číslo


Č. výkresu


07.2024

6712/24

D.1.1.4.4.13.

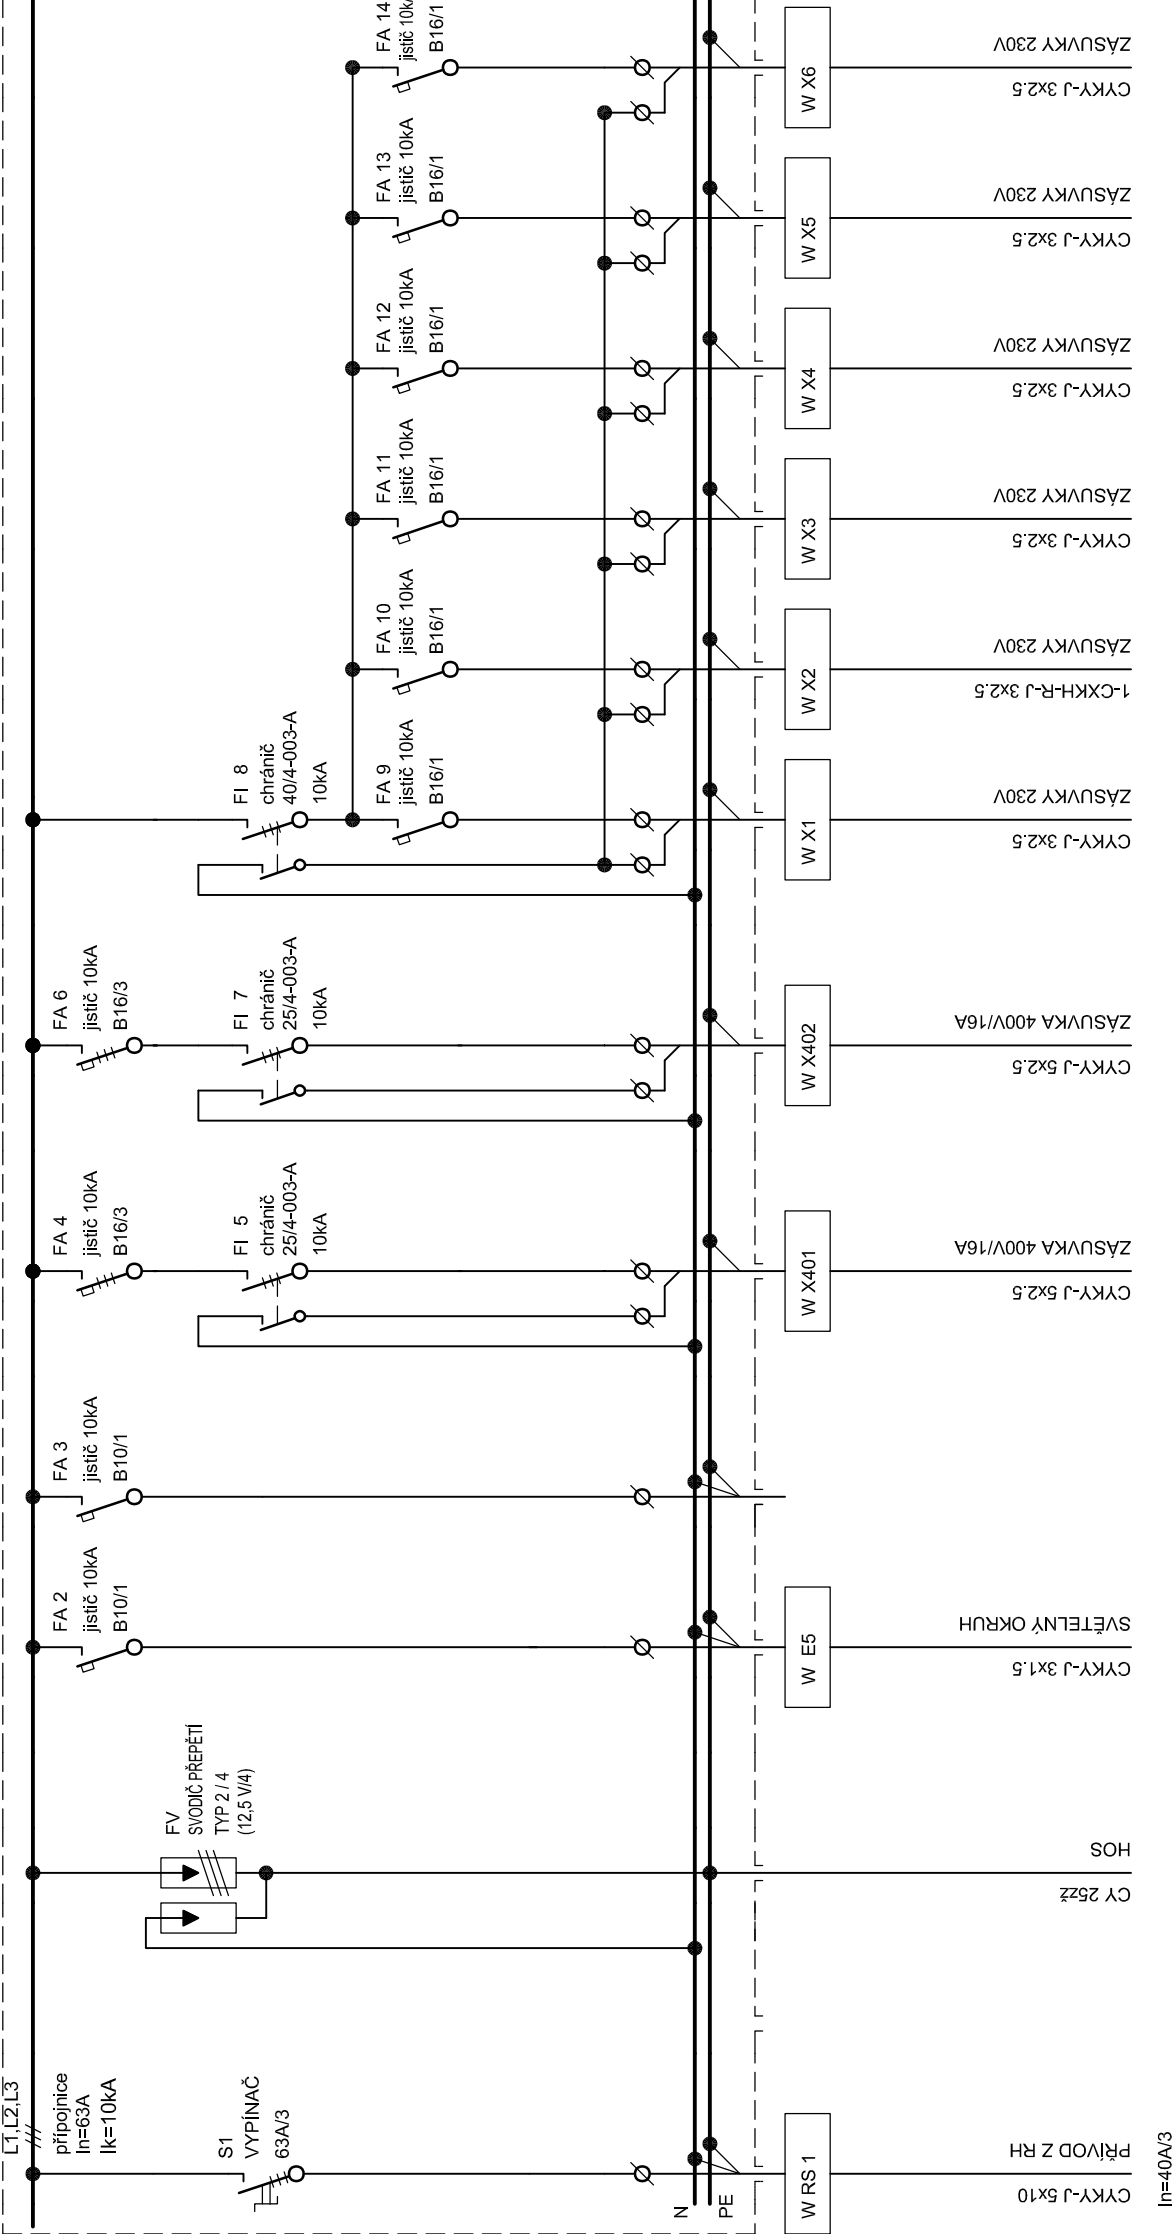

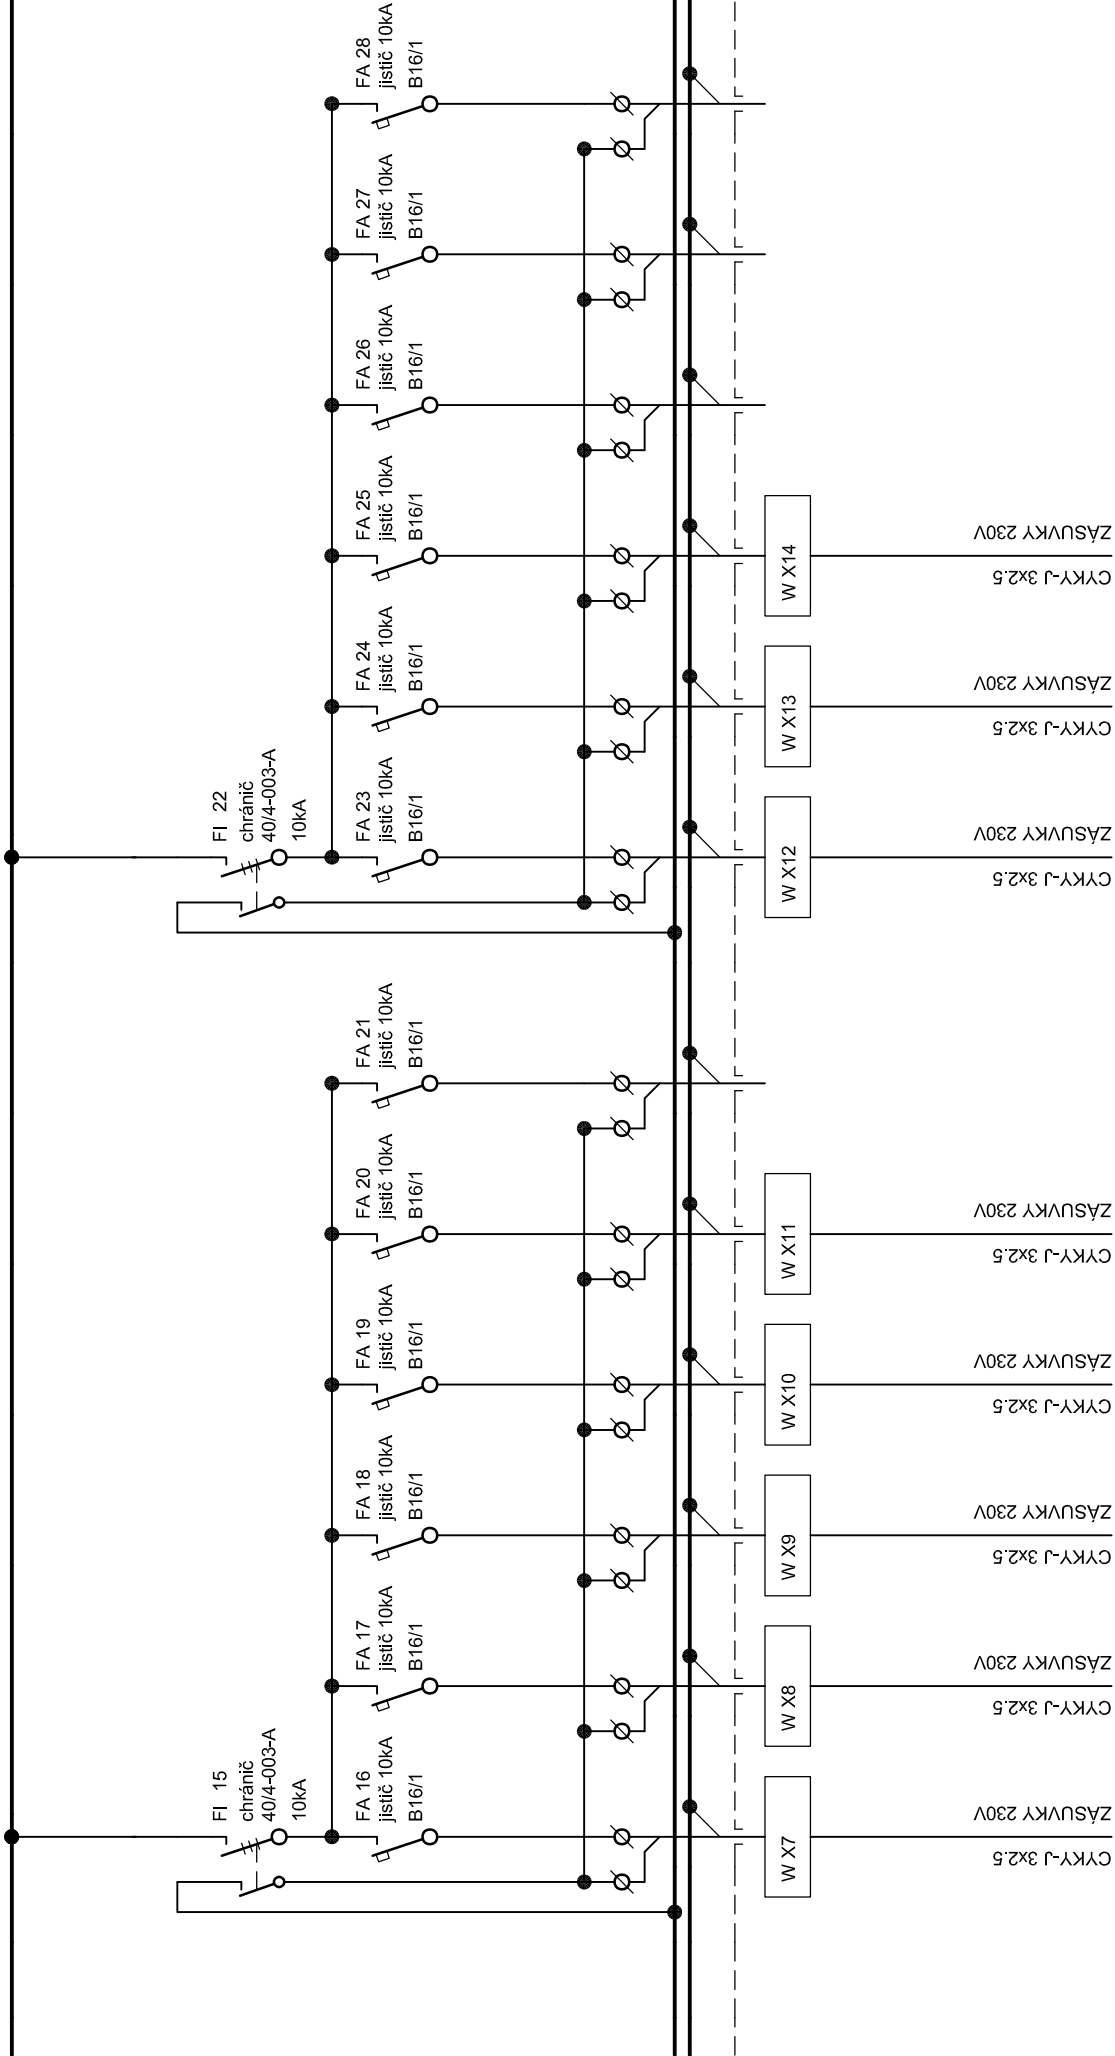

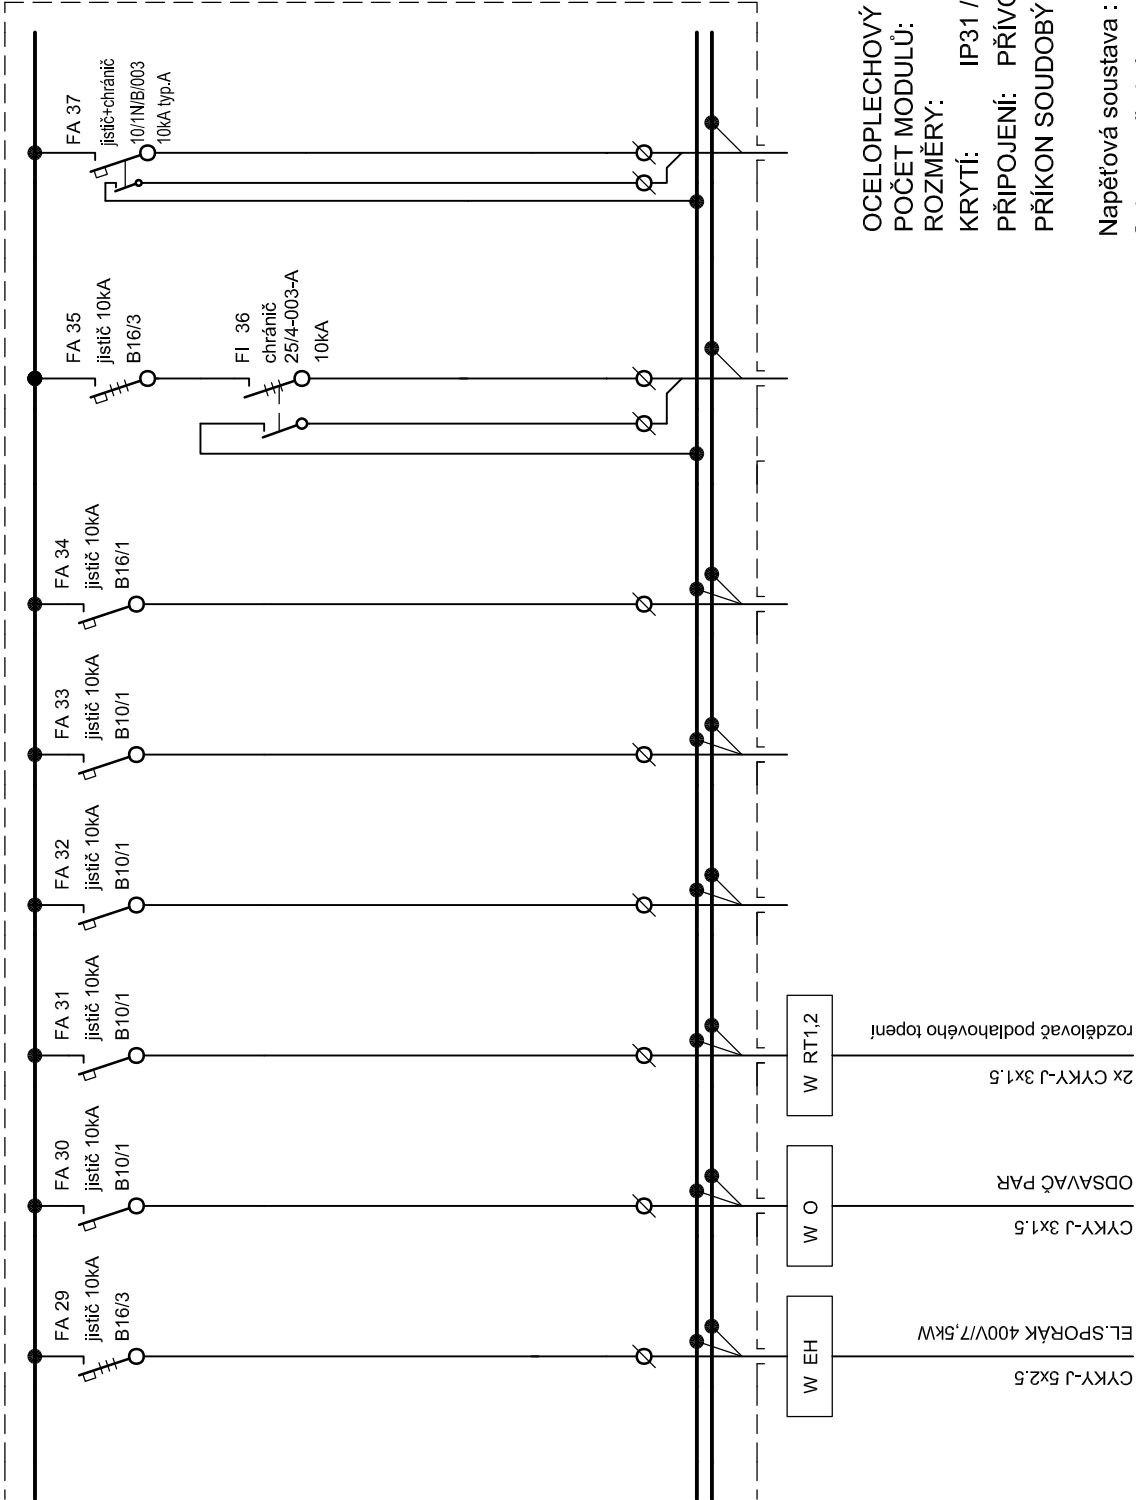

OCELOPLECHOVÝ ROZVADĚČ NÁSTĚNNÝ
POČET MODULŮ: 168modulů
ROZMĚRY: 600x1260x262mm
KRYTÍ: IP31 / IP20
PŘIPOJENÍ: PŘÍVOD I VÝVODY VRCHEM
PŘÍKON SOUDOBY: 10,- kW

Napěťová soustava : 3 PEN stř. 50 Hz 230/400 V/TN-C-S
Ochrana před úrazem elektrickým proudem je provedena
ochrannými opatřeními (prostředky základní ochrany a prostředky pro ochranu při
poruše) dle požadavku ČSN 33 2000-4-41 ed.3 a ČSN EN 61140 ed.3.

DATUM:	NÁZEV VÝKRESU:	LIST/LISTŮ:
09/2024	ROZVADĚČ RS1	3/3