




PŮDORYS KRYTU

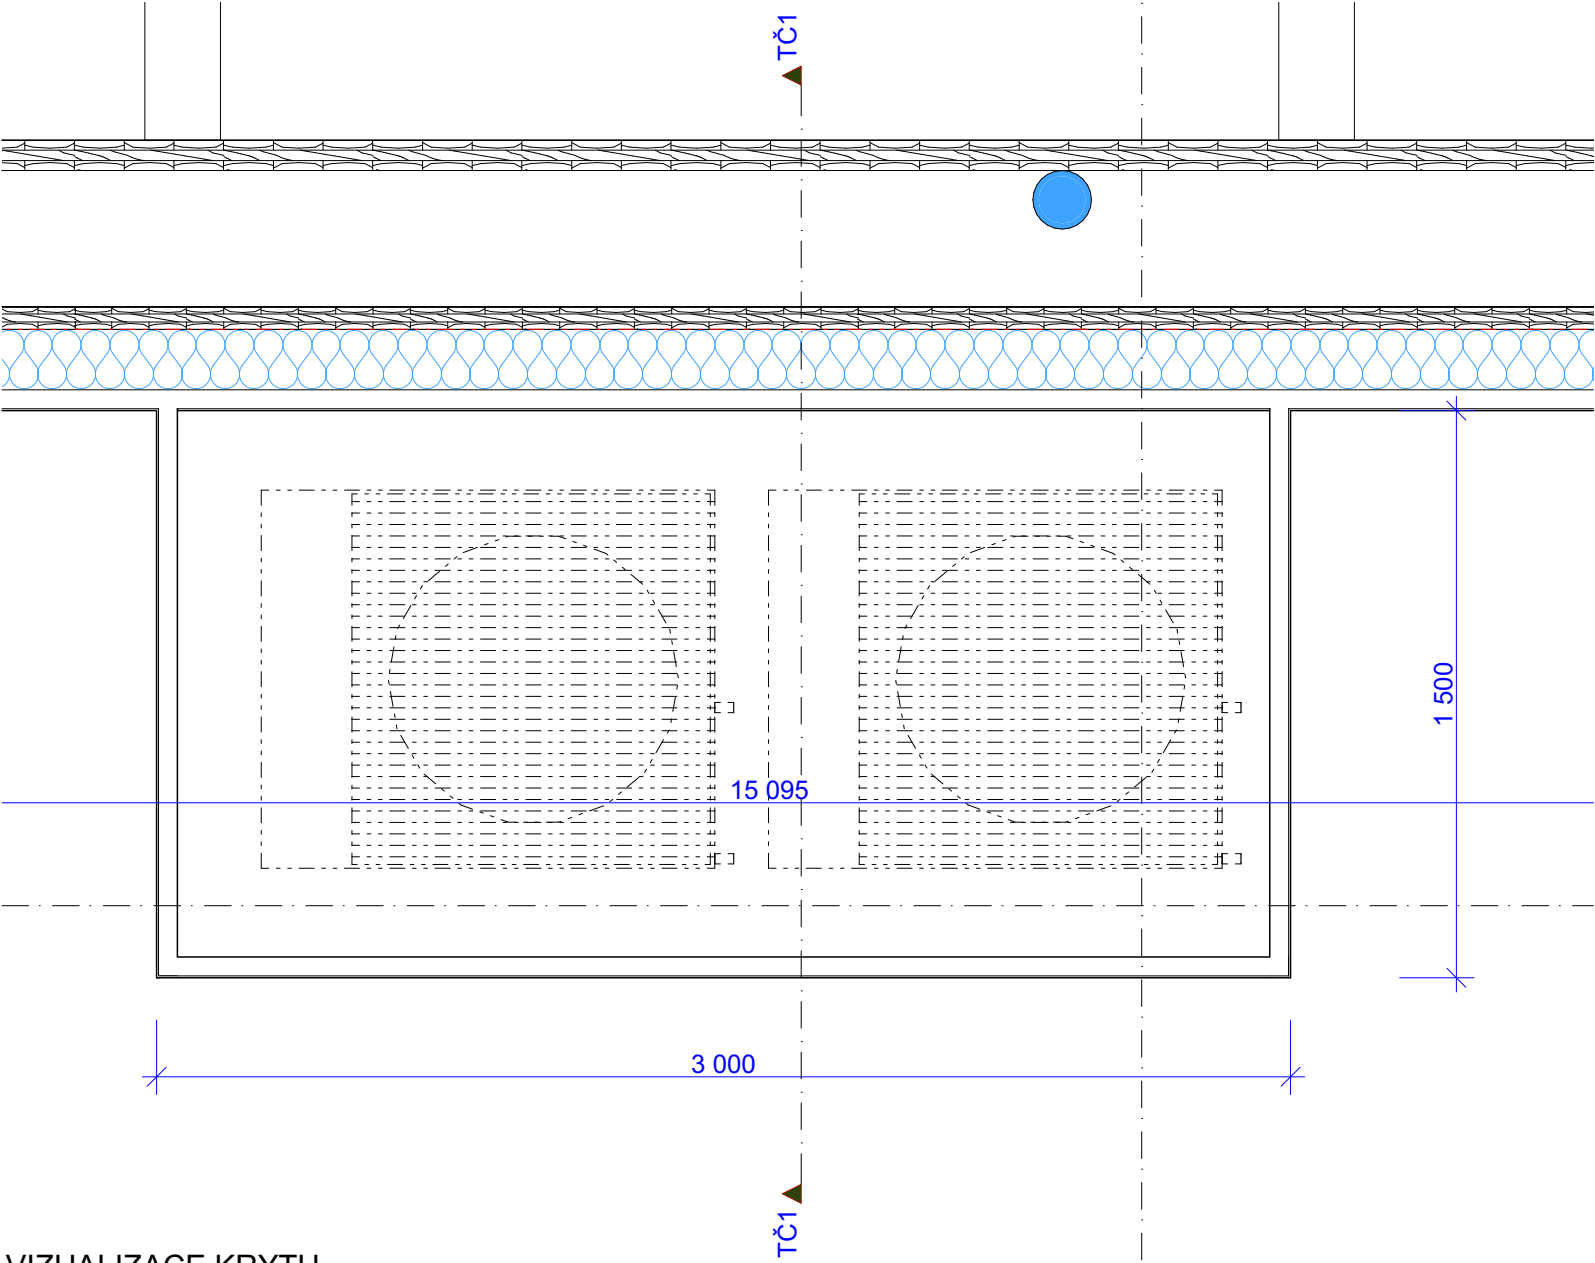

VIZUALIZACE KRYTU

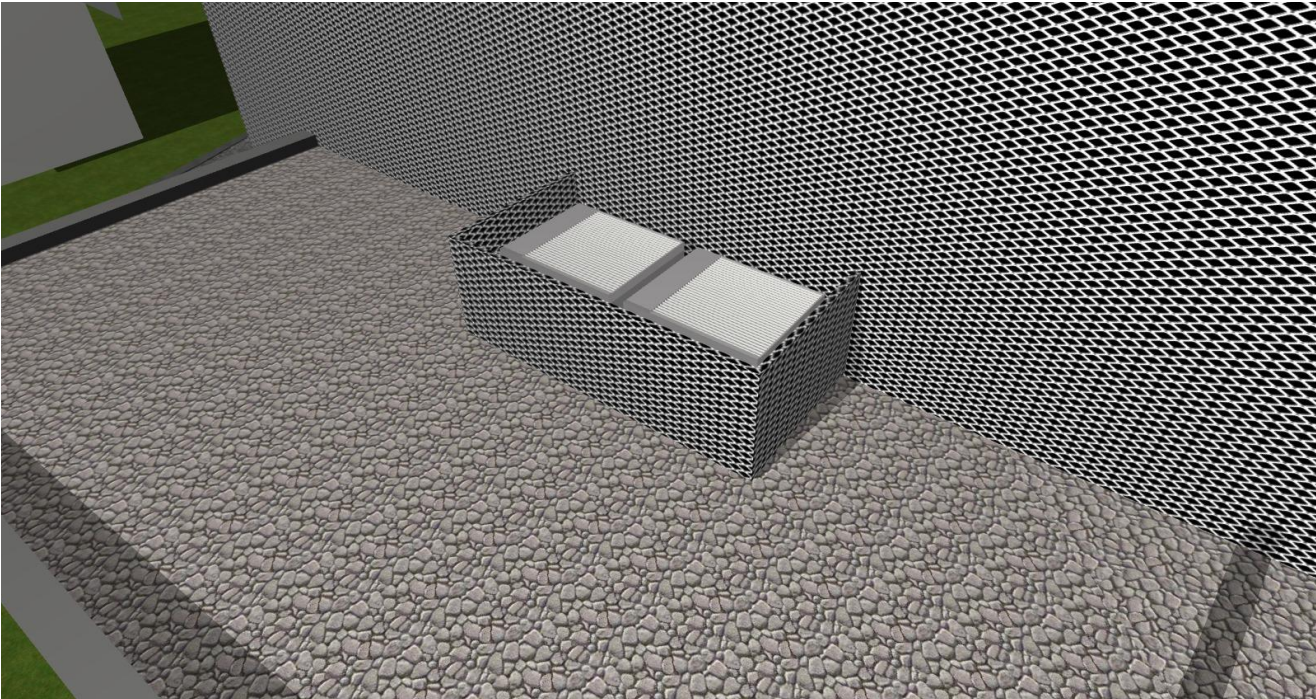

ŘEZ KRYTEM

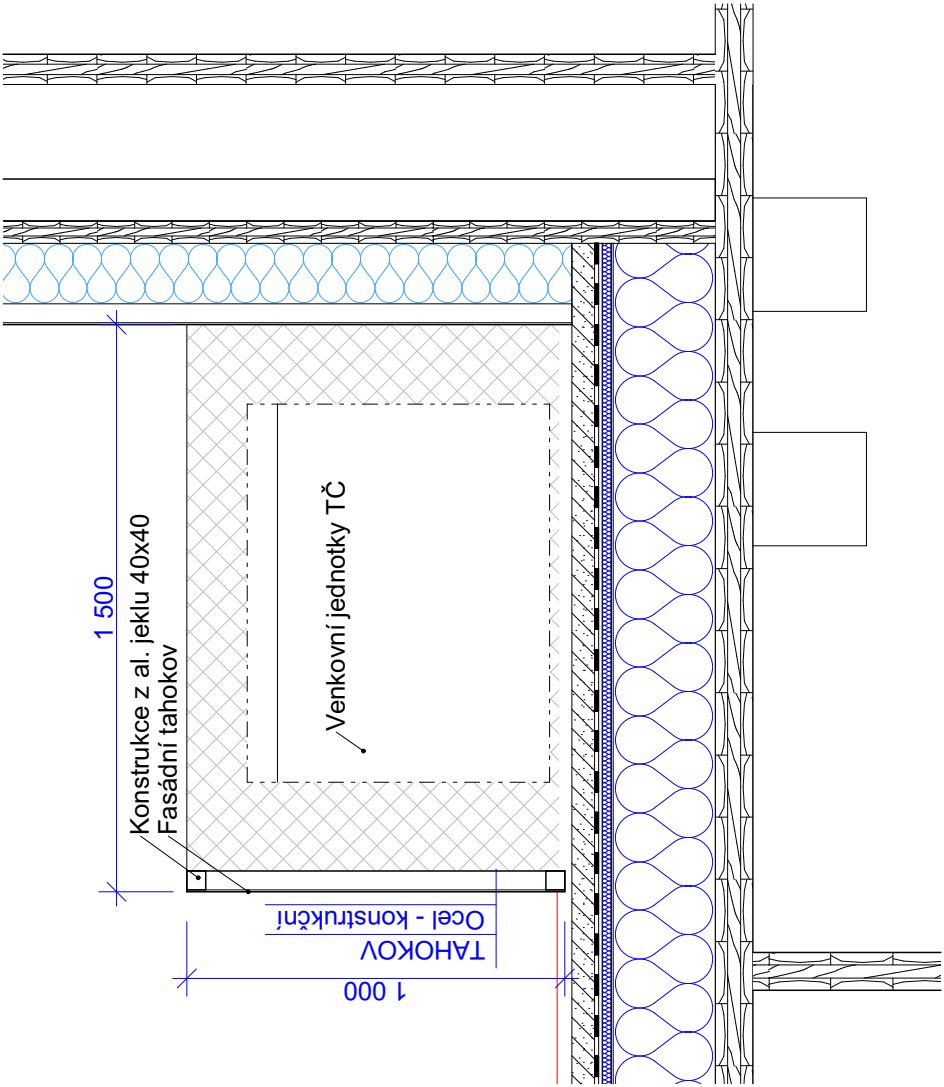

SPORTOVNÍ HALA BORDOVICE			Tel. 556749288
			GSM 731450100
			www.kudelka.cz
INVESTOR	Obec Bordovice, Bordovice 130, 744 01 Bordovice		
VYPRACOVAL	Ing. Arch. Tomáš Kudělka, Ing. Martin Plešek		
PROJEKT	Architektonická kancelář	IČ: 730 39 179	02-2021
	Ing. Arch. Tomáš Kudělka, Kunín 104, 742 53 Kunín		1:20.
OBSAH	KRYT VENKOVNÍ JEDNOTKY TČ		M 1:3,24 D16

