



SEVEROVÝCHODNÍ POHLED

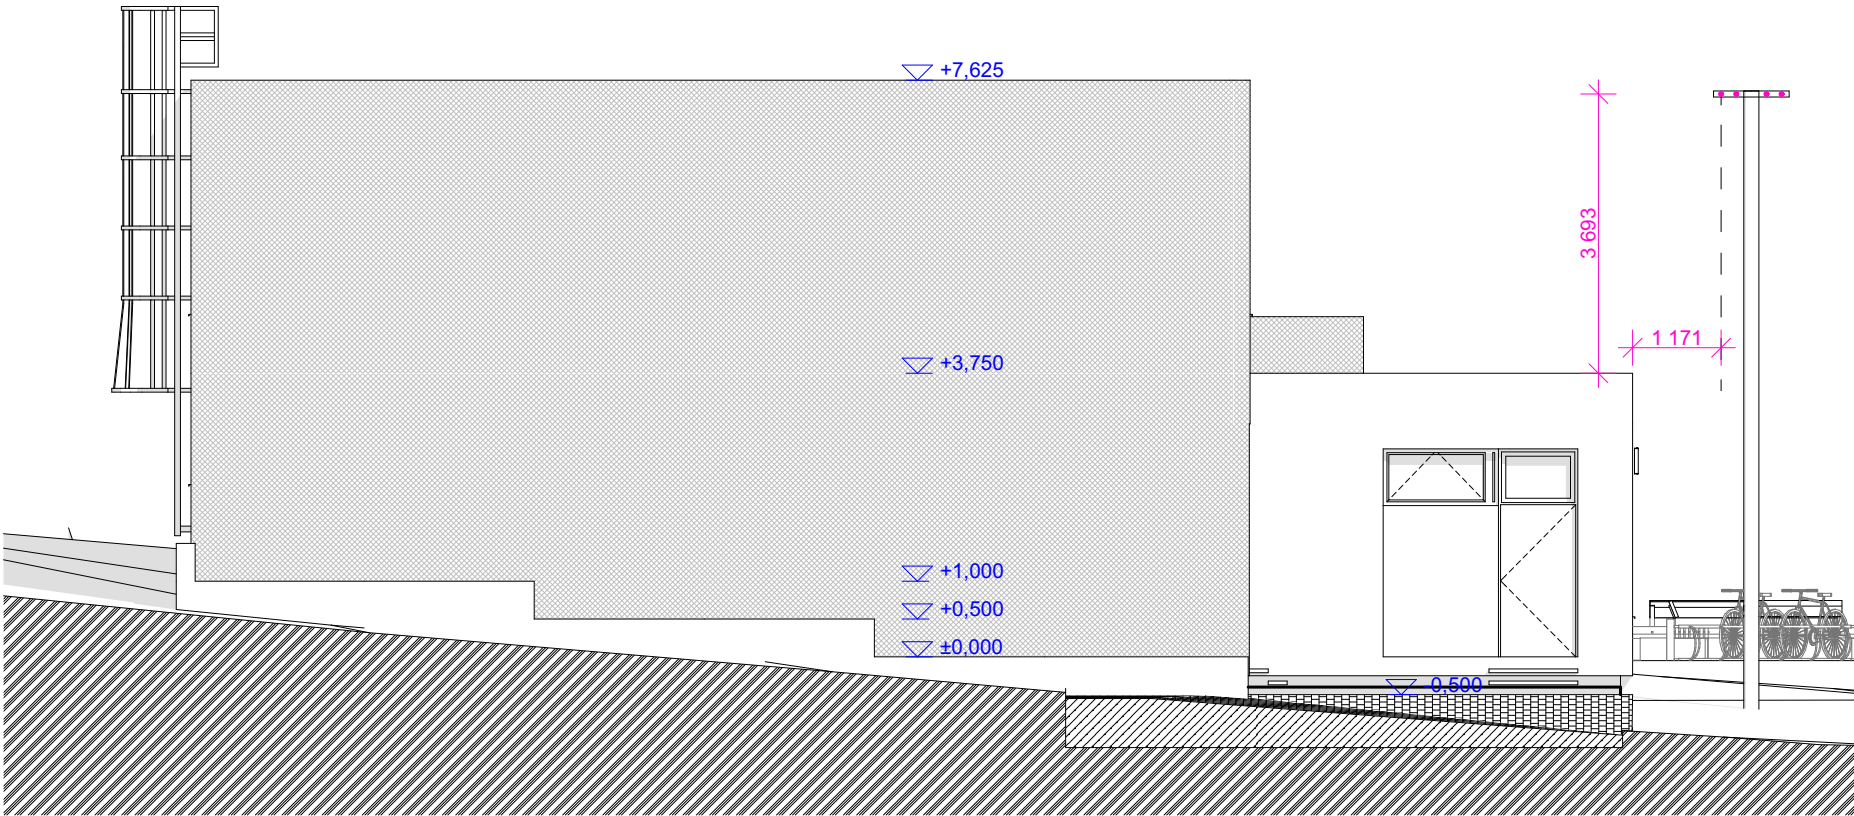

SEVEROZÁPADNÍ POHLED

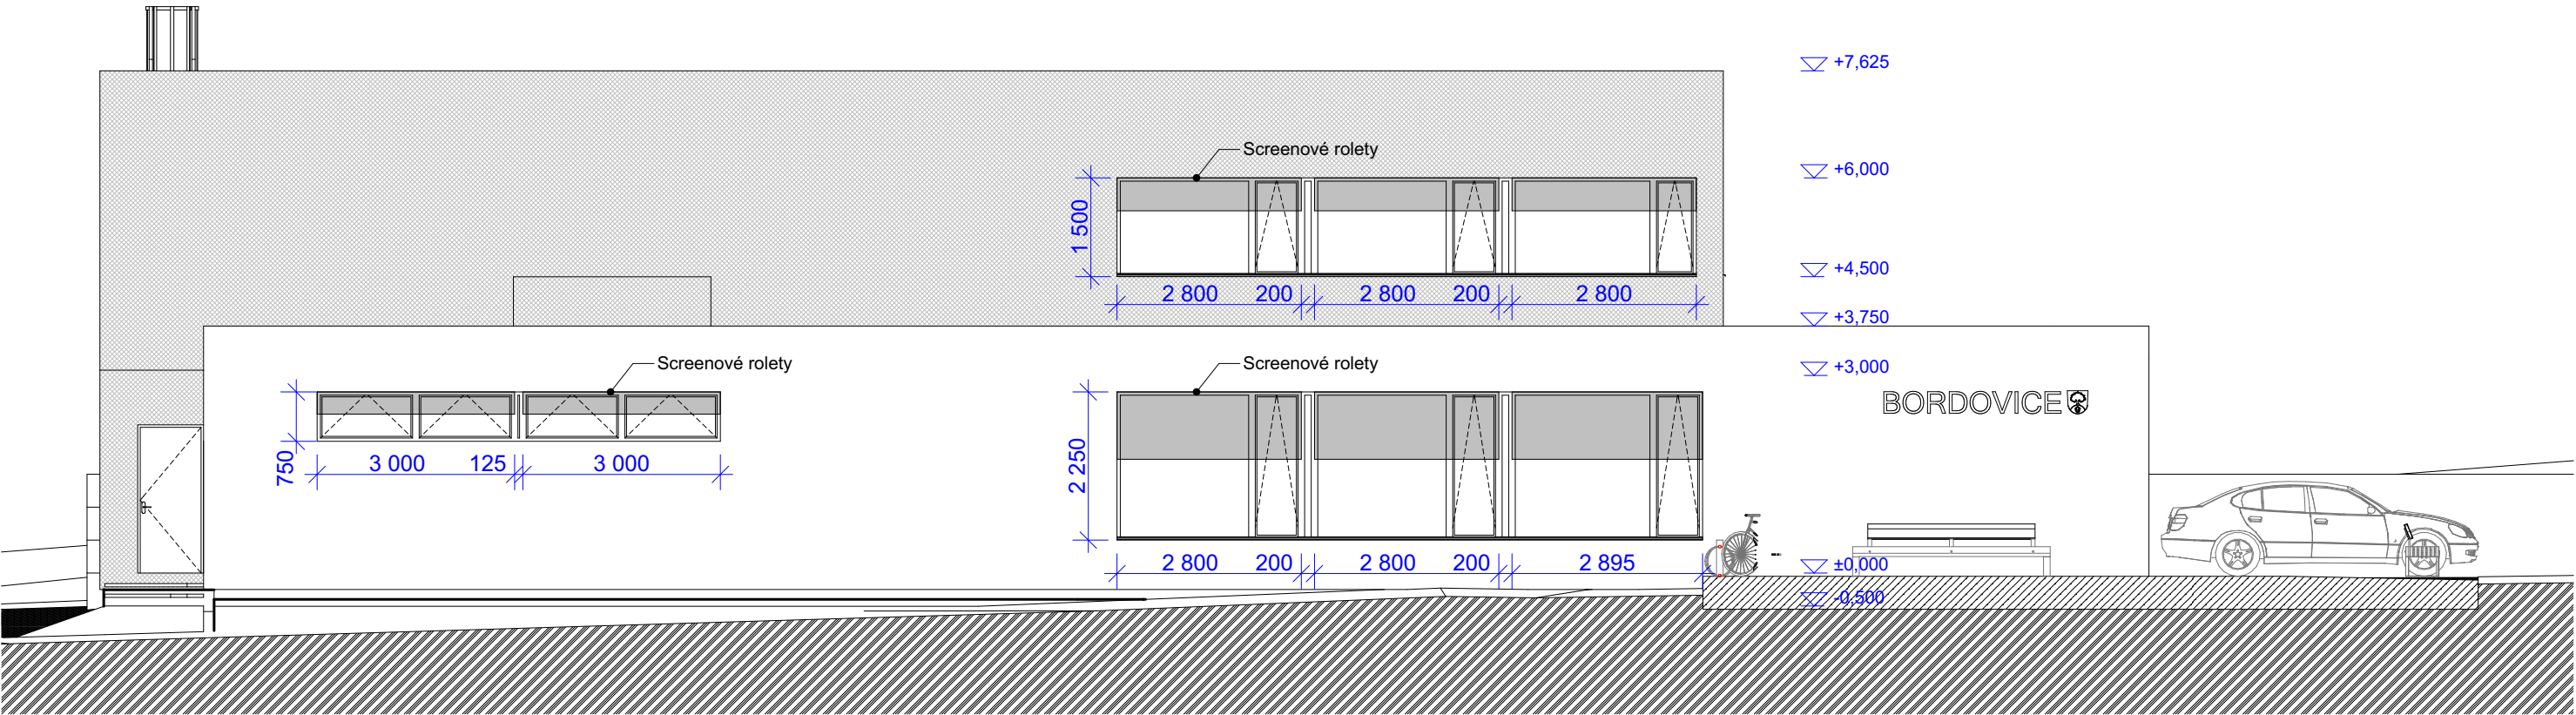

LEGENDA POVRCHŮ
STŘECHA - PVC FOLIE (ZÁZEMÍ PVC FOLIE + KAČÍREK)
FASÁDA ZÁZEMÍ - SILIKONOVÁ HLAZENÁ PROBARVENÁ OMÍTKA
FASÁDA HALA - POZINKOVANÝ TAHOKOV
SOKL - MARMOLIT
OKNA A DVEŘE - PLASTOVÁ ZASKLENÁ TROJSKLEM

SPORTOVNÍ HALA BORDOVICE		Tel. 556749288
INVESTOR		GSM 731450100
VYPRACOVAL		Ing. Arch. Tomáš Kudělka, Ing. Martin Plešek
PROJEKT		Architektonická kancelář IČ: 730 39 179
OBSAH		Ing. Arch. Tomáš Kudělka, Kunín 104, 742 53 Kunín
POHLEDY		M 1:100 D8

