


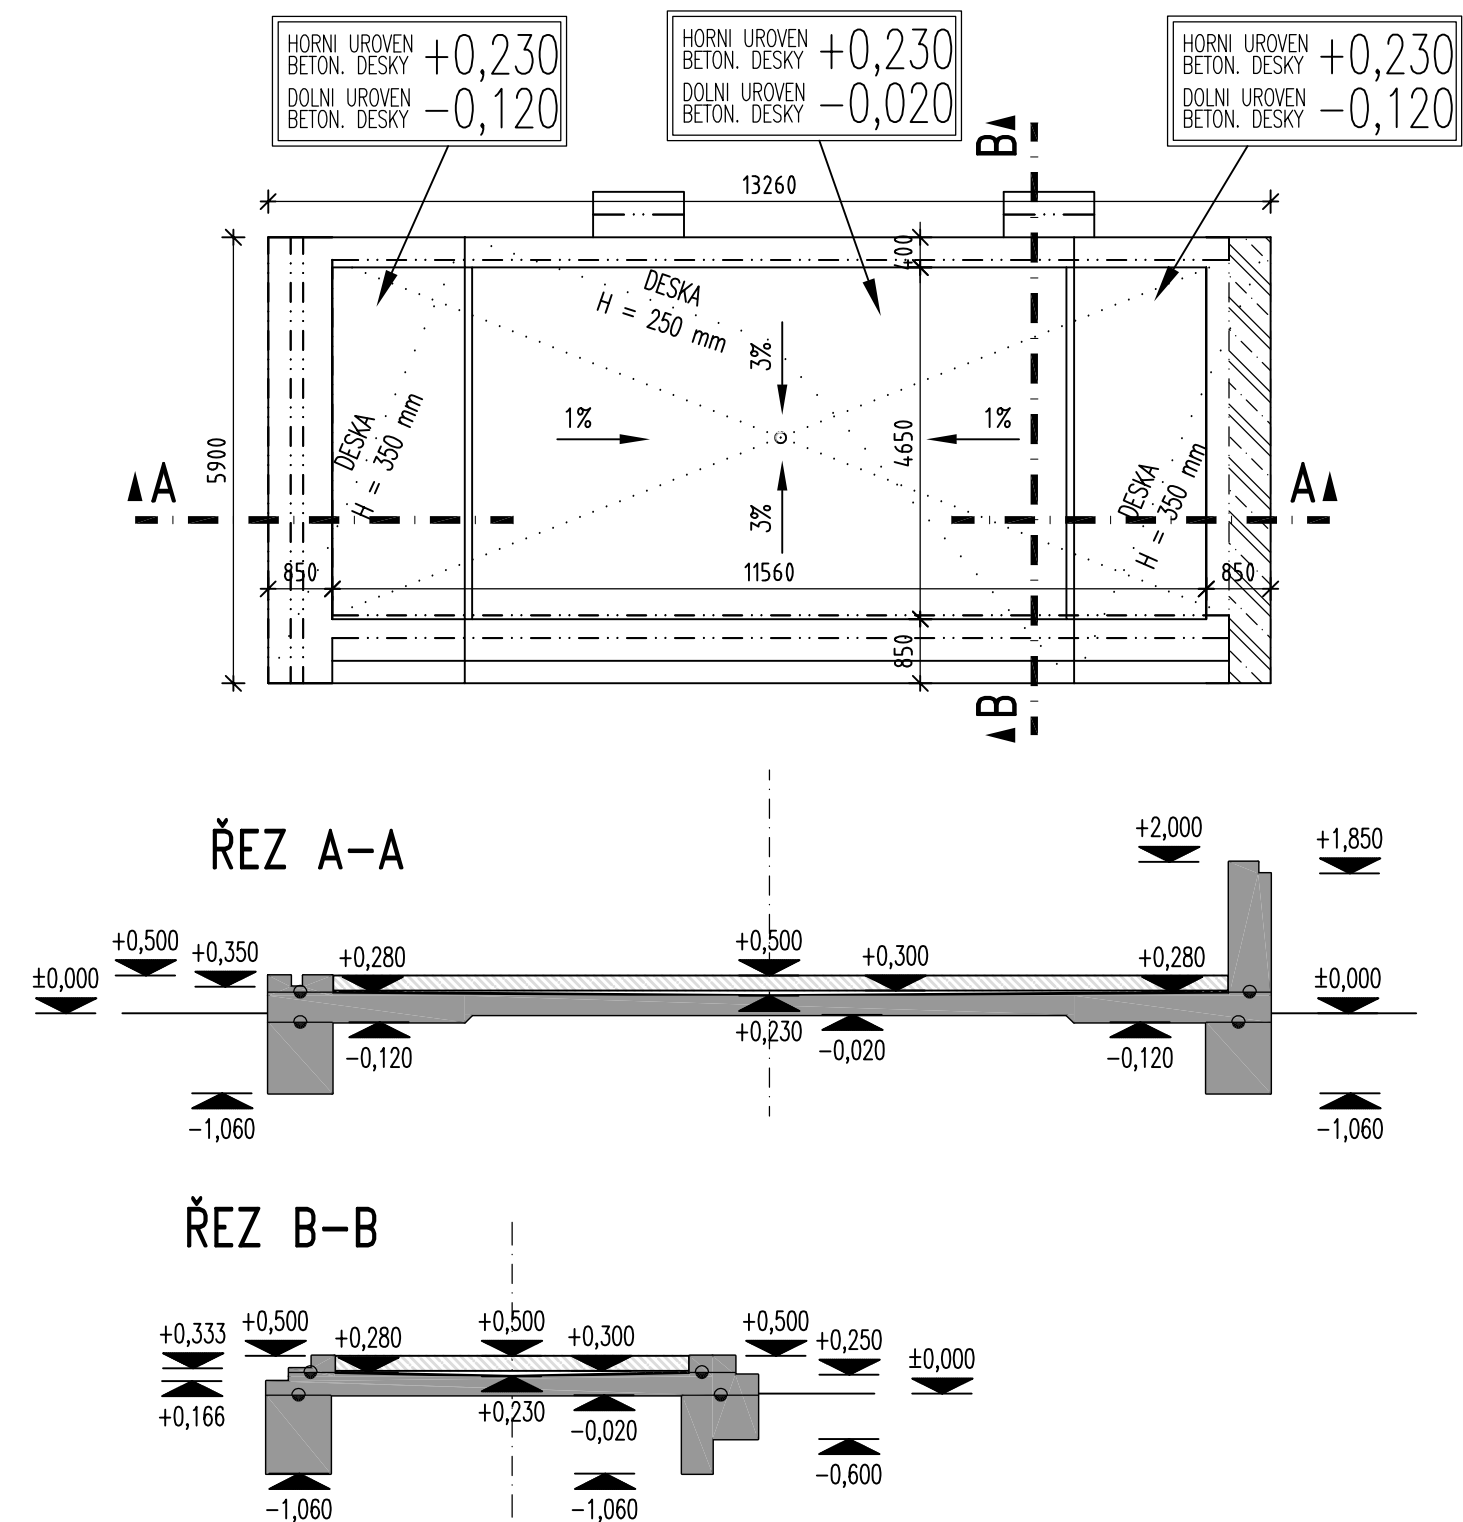

POZNÁMKY:

- DOKUMENTACE PRO STAVEBNÍ POVOLENÍ NESLOUŽÍ K REALIZACI STAVBY.
- HLOUBKA ZALOŽENÍ BUDE UPRAVENA NA ZÁKLADĚ PROVEDENÉHO IGP, PROJEKT V TÉTO FÁZI PŘEDPOKLÁDÁ MIN. TABULKOVOU ÚNOSNOST ZÁKLAD. PŮDY 150 kPa.
- ZALOŽENÍ DO NAVÁŽEK JE NEPŘÍPUSTNÉ, ZÁSYPY POD DESKOU BUDOU ZE ŠTĚRKU 32–64 NEBO VHODNÉ ZEMINY A BUDOU ZHUTNĚNY.
- ŽELEZOBETONOVÉ KONSTRUKCE NEJSOU NAVRŽENY JAKO VODONEPROPUSTNÉ.
- HORNÍ HRANA ZÁKLADOVÉ DESKY BUDE VÝSPÁDOVÁNA SMĚREM DO STŘEDU PÓDIA.
- POD ZÁKLADOVÝMI KONSTRUKCEMI BUDE PROVEDEN PODKLADNÍ BETON C12/15 TL. 80 mm.
- OCELOVÁ KONSTRUKCE ZASTŘEŠENÍ – VIZ SAMOSTATNÁ ČÁST DOKUMENTACE.
- PODLAHOVÁ DESKA BUDE ODSEPAROVÁNA OD OKOLNÍCH KONSTRUKCÍ A BUDE ROZDILATOVÁNA NA ČTVERCE 3x3 m.
- BOURACÍ PRÁCE STÁVAJÍCÍHO PÓDIA JSOU SOUČÁSTÍ SAMOSTATNÉ DOKUMENTACE.
- TECHNICKÁ ZPRÁVA JE NEDÍLNOU SOUČÁSTÍ DOKUMENTACE.

MATERIÁL:

BETON ZÁKLADOVÉ PASY, ZÁKL. DESKA
C25/30-XC2, XA1

BETON PODLAHOVÁ DESKA, SCHODIŠTĚ, STĚNY
C30/37-XC4, XF2

STRANA POZDĚJI BETONOVANÁ
PRACOVNÍ SPÁRA
STRANA DŘÍVE BETONOVANÁ

LEGENDA MATERIÁLŮ

- ŽELEZOBETONOVÁ PODLAHOVÁ DESKA V ŘEZU
- ŽELEZOBETON V ŘEZU
- ŽELEZOBETON NAD DESKOU
- PROSTUP DESKOU
- DOLNÍ OBRYŠ VODOROVNÉ KONSTRUKCE
- HORNÍ OBRYŠ VODOROVNÉ KONSTRUKCE

±0,000 = 223,750 m n. m. Bpv

DATUM REVIZE	POPIS	PÍSMENO REVIZE	AUTOR

Zodp. projektant:	Ing. Petr Krejčí	ING. PETR KREJČÍ AUTORIZOVANÝ INŽENÝR PRO STATIKU A DYNAMIKU STAVEB, ČKAIT 0013159 +420 775 208 666 PETRK.88@SEZNAM.CZ	
Objednatel :	OBEC SYROVICE 664 67, okres Brno - venkov		
Místo stavby :	SYROVICE, k.ú. SYROVICE, parc. č. 57		
Stavba : PARK SYROVICE		Datum :	11.08.2023
		Stupeň :	DUR+DSP
		Část :	Stavebně-konstrukční
		Měřítko :	1:100
Obsah : NOVOSTAVBA PÓDIA VÝKRES TVARU PÓDIA - SPODNÍ STAVBA		Název :	D1.02.03