


PŮDORYS – OCELOVÁ KCE

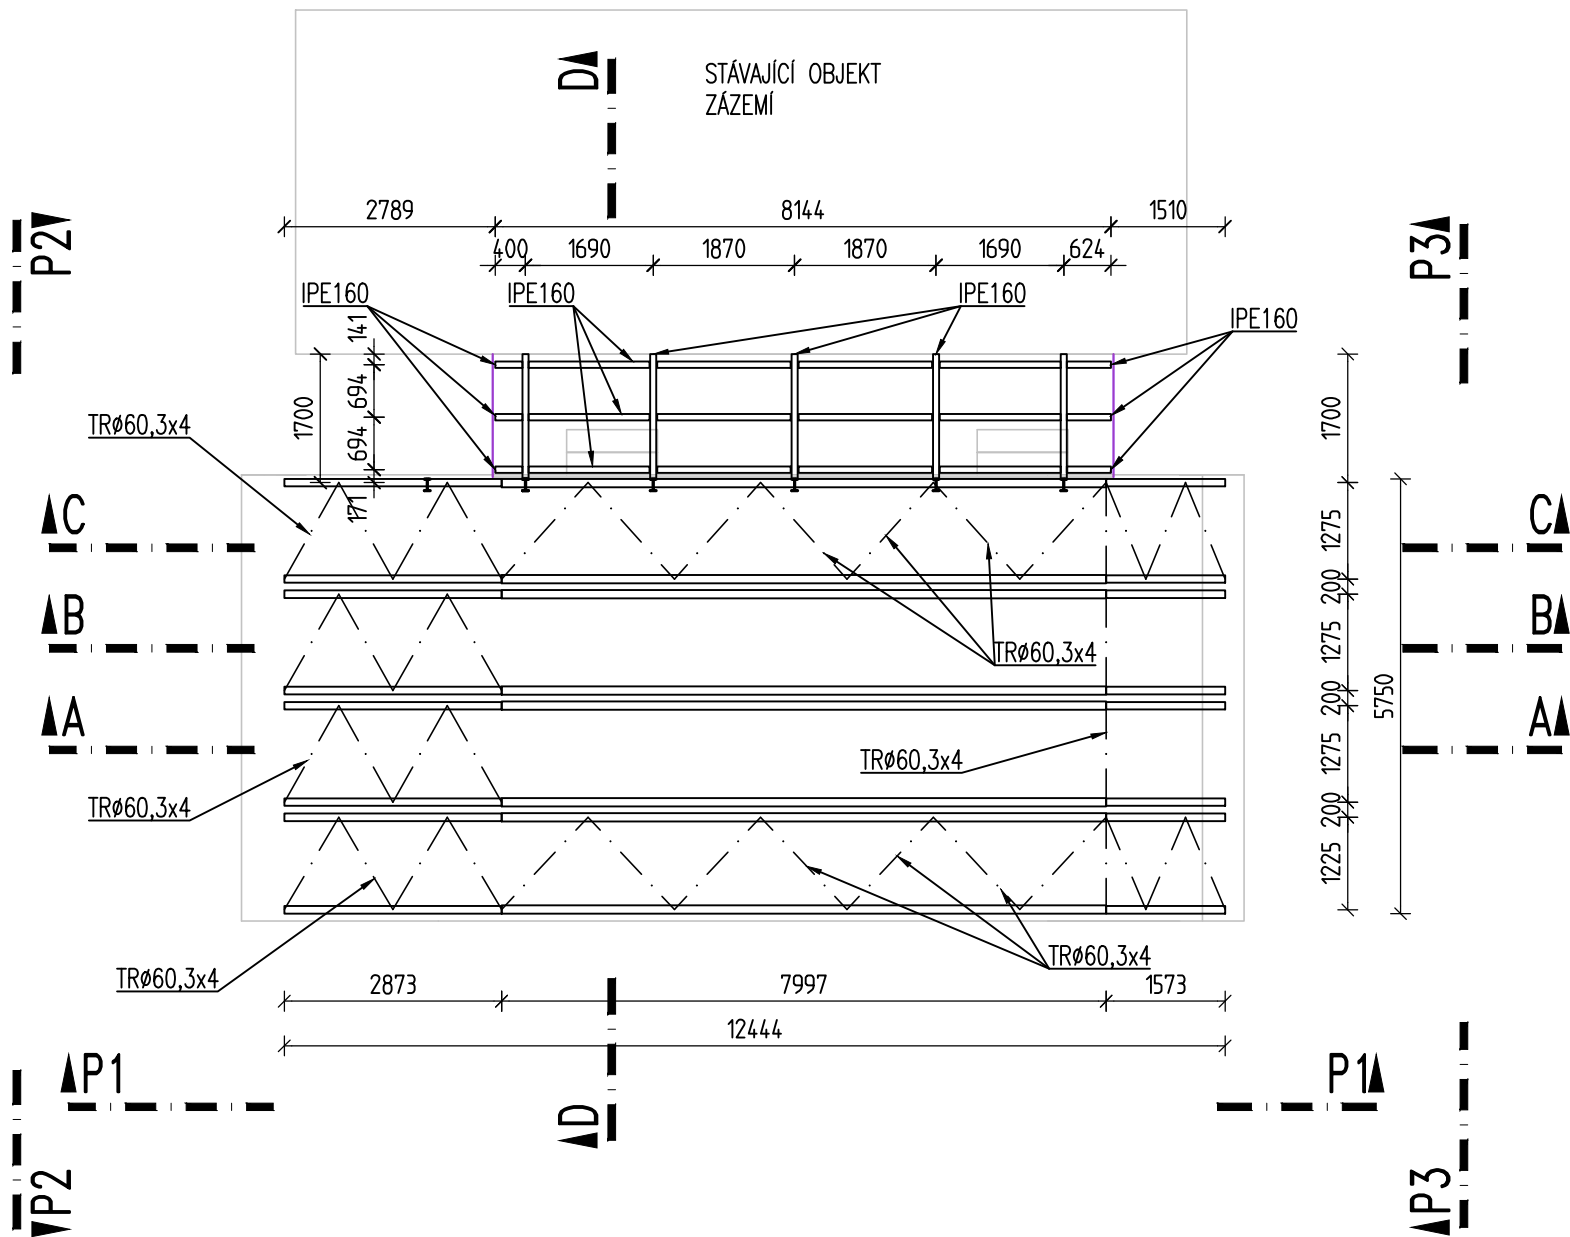

TŘÍDA PROVEDENÍ KONSTRUKCE :   EXC2  
OCEL :                               S235JR  
PLECHY:                           S235JR  
SVARY:                           fu= 360 MPa  
SPOJOVACÍ MATERIÁL:   8.8; fu=800 MPa

|                      |                           |           |        |
|----------------------|---------------------------|-----------|--------|
| PROTIKOROZNÍ OCHRANA | STUPEŇ KOROZNÍ AGRESIVITY |           | C3     |
|                      | ZINKOVÁNÍ                 | životnost | 80 let |
|                      | CELKOVÁ TLOUŠŤKA ZINKU    | min.85    | µm     |

ČSN EN ISO 14713–1

POZNÁMKY:

- 1) Ocel třídy S235, pro hlavní nosné prvky doložit dokumenty kontroly jakosti typu 2.2 dle ČSN EN 10240.
- 2) Dokumentace pro stavební povolení nenahrazuje prováděcí dokumentaci a neslouží k realizaci stavby.
- 3) Provádění ocelové konstrukce dle požadavků uvedených v ČSN EN 1090.
- 4) Založení a železobetonová konstrukce - viz samostatná část dokumentace.
- 5) Povrchová úprava ocelové konstrukce: žárový zinek + komaxit. Finální nátěr a jeho barevnost se řídí návrhem v architektonicko – stavební části.
- 6) Technická zpráva je nedílnou součástí projektové dokumentace.

±0,000 = 223,750 m n. m. Bpv

|                                                          |                   |                    |         |             |               |
|----------------------------------------------------------|-------------------|--------------------|---------|-------------|---------------|
| ZODP. PROJEKTANT                                         | VYPRACOVAL        |                    | KRESLIL |             |               |
| Ing. Miroslav Bém                                        | Ing. Miroslav Bém |                    |         |             |               |
| MÍSTO STAVBY: parc. č. 57, Syrovice                      |                   | KRAJ: Jihomoravský |         |             |               |
| INVESTOR: Obec Syrovice, č.p. 298, 664 67 Syrovice       |                   |                    |         |             |               |
| STAVBA: PARK SYROVICE                                    |                   |                    |         | DATUM:      | 08–2023       |
|                                                          |                   |                    |         | STUPEŇ P.D. | DSP           |
| VÝKRES: NOVOSTAVBA PODIA<br>OCELOVÁ KONSTRUKCE – PŮDORYS |                   |                    |         | MĚŘÍTKO:    | ČÍS. VÝKRESU: |
|                                                          |                   |                    |         | 1:100       | D1.02.04      |