


POHLED P2

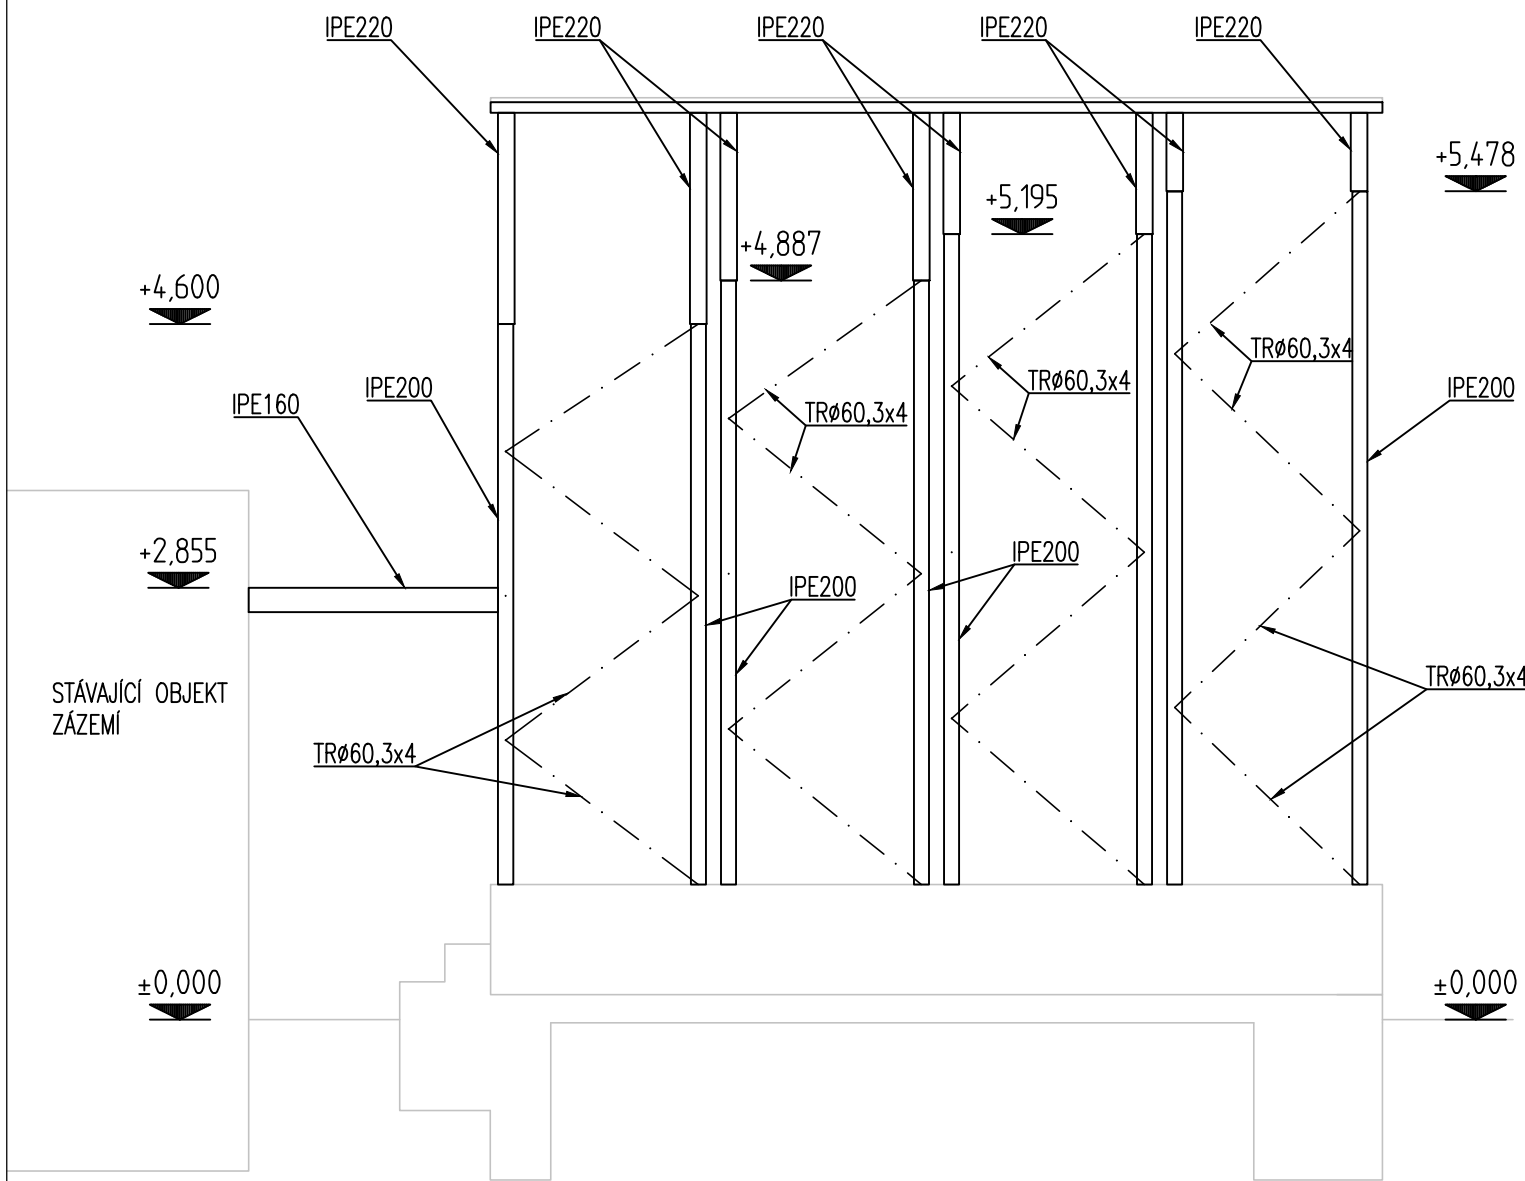

TŘÍDA PROVEDENÍ KONSTRUKCE : EXC2
OCEL : S235JR
PLECHY: S235JR
SVARY: fu= 360 MPa
SPOJOVACÍ MATERIÁL: 8.8; fu=800 MPa

PROTIKOROZNÍ OCHRANA	STUPEŇ KOROZNÍ AGRESIVITY		C3
	ZINKOVÁNÍ	životnost 80 let	
	CELKOVÁ TLOUŠŤKA ZINKU	min.85 µm	

ČSN EN ISO 14713-1

POZNÁMKY:

- 1) Ocel třídy S235, pro hlavní nosné prvky doložit dokumenty kontroly jakosti typu 2.2 dle ČSN EN 10240.
- 2) Dokumentace pro stavební povolení nenahrazuje prováděcí dokumentaci a neslouží k realizaci stavby.
- 3) Provádění ocelové konstrukce dle požadavků uvedených v ČSN EN 1090.
- 4) Založení a železobetonová konstrukce - viz samostatná část dokumentace.
- 5) Povrchová úprava ocelové konstrukce: žárový zinek + komaxit. Finální nátěr a jeho barevnost se řídí návrhem v architektonicko – stavební části.
- 6) Technická zpráva je nedílnou součástí projektové dokumentace.

±0,000 = 223,750 m n. m. Bpv

ZODP. PROJEKTANT	VYPRACOVAL	KRESLIL		
Ing. Miroslav Bém	Ing. Miroslav Bém			
MÍSTO STAVBY: parc. č. 57, Syrovice		KRAJ: Jihomoravský		
INVESTOR: Obec Syrovice, č.p. 298, 664 67 Syrovice				
STAVBA: PARK SYROVICE			DATUM:	08–2023
			STUPEŇ P.D.	DSP
VÝKRES: NOVOSTAVBA PODIA OCELOVÁ KONSTRUKCE – POHLED P2			MĚŘÍTKO:	ČÍS. VÝKRESU:
			1:50	D1.02.06