


POHLED P3

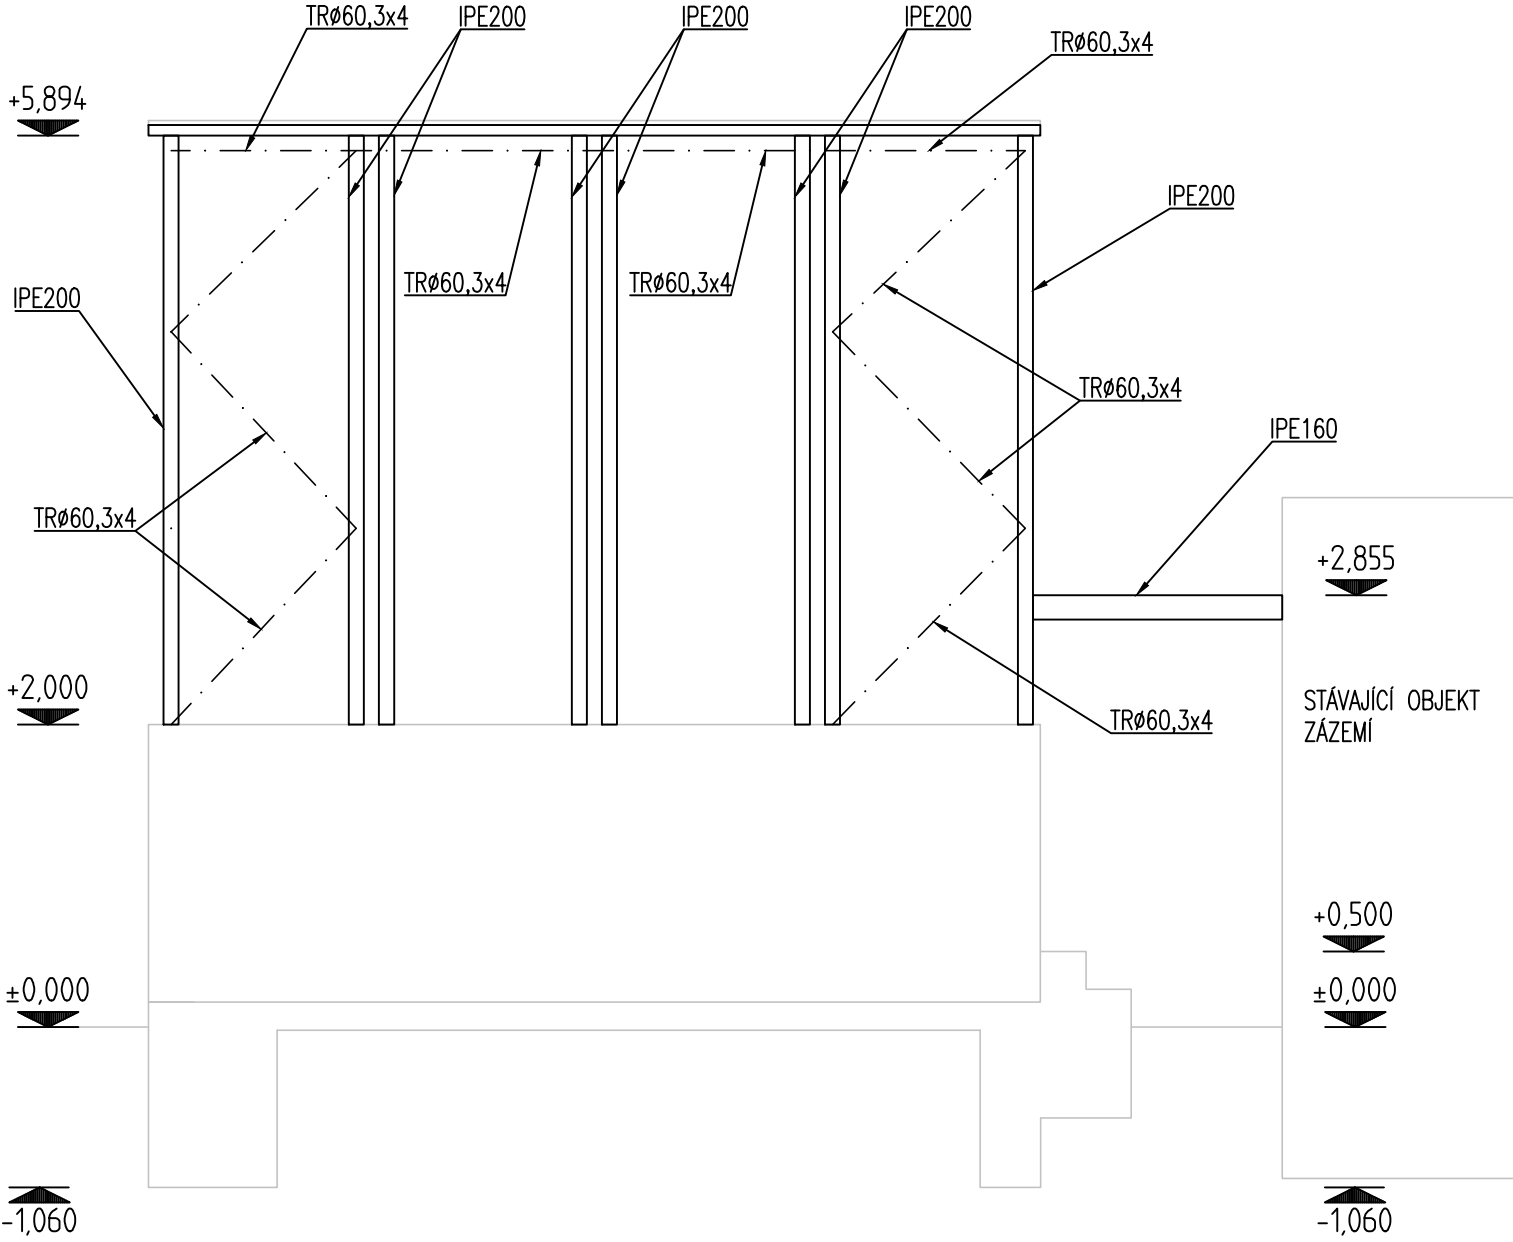

TŘÍDA PROVEDENÍ KONSTRUKCE : EXC2  
OCEL : S235JR  
PLECHY: S235JR  
SVARY: fu= 360 MPa  
SPOJOVACÍ MATERIÁL: 8.8; fu=800 MPa

|                      |                           |                  |                    |
|----------------------|---------------------------|------------------|--------------------|
| PROTIKOROZNÍ OCHRANA | STUPEŇ KOROZNÍ AGRESIVITY |                  | C3                 |
|                      | ZINKOVÁNÍ                 | životnost 80 let |                    |
|                      | CELKOVÁ TLOUŠŤKA ZINKU    | min.85 µm        | ČSN EN ISO 14713-1 |

POZNÁMKY:

- 1) Ocel třídy S235, pro hlavní nosné prvky doložit dokumenty kontroly jakosti typu 2.2 dle ČSN EN 10240.
- 2) Dokumentace pro stavební povolení nenahrazuje prováděcí dokumentaci a neslouží k realizaci stavby.
- 3) Provádění ocelové konstrukce dle požadavků uvedených v ČSN EN 1090.
- 4) Založení a železobetonová konstrukce - viz samostatná část dokumentace.
- 5) Povrchová úprava ocelové konstrukce: žárový zinek + komaxit. Finální nátěr a jeho barevnost se řídí návrhem v architektonicko – stavební části.
- 6) Technická zpráva je nedílnou součástí projektové dokumentace.

±0,000 = 223,750 m n. m. Bpv

|                                                            |                   |                    |         |             |               |
|------------------------------------------------------------|-------------------|--------------------|---------|-------------|---------------|
| ZODP. PROJEKTANT                                           | VYPRACOVAL        |                    | KRESLIL |             |               |
| Ing. Miroslav Bém                                          | Ing. Miroslav Bém |                    |         |             |               |
| MÍSTO STAVBY: parc. č. 57, Syrovice                        |                   | KRAJ: Jihomoravský |         |             |               |
| INVESTOR: Obec Syrovice, č.p. 298, 664 67 Syrovice         |                   |                    |         |             |               |
| STAVBA: PARK SYROVICE                                      |                   |                    |         | DATUM:      | 08-2023       |
|                                                            |                   |                    |         | STUPEŇ P.D. | DSP           |
| VÝKRES: NOVOSTAVBA PODIA<br>OCELOVÁ KONSTRUKCE – POHLED P3 |                   |                    |         | MĚŘÍTKO:    | ČÍS. VÝKRESU: |
|                                                            |                   |                    |         | 1:50        | D1.02.07      |