


ŘEZ C-C

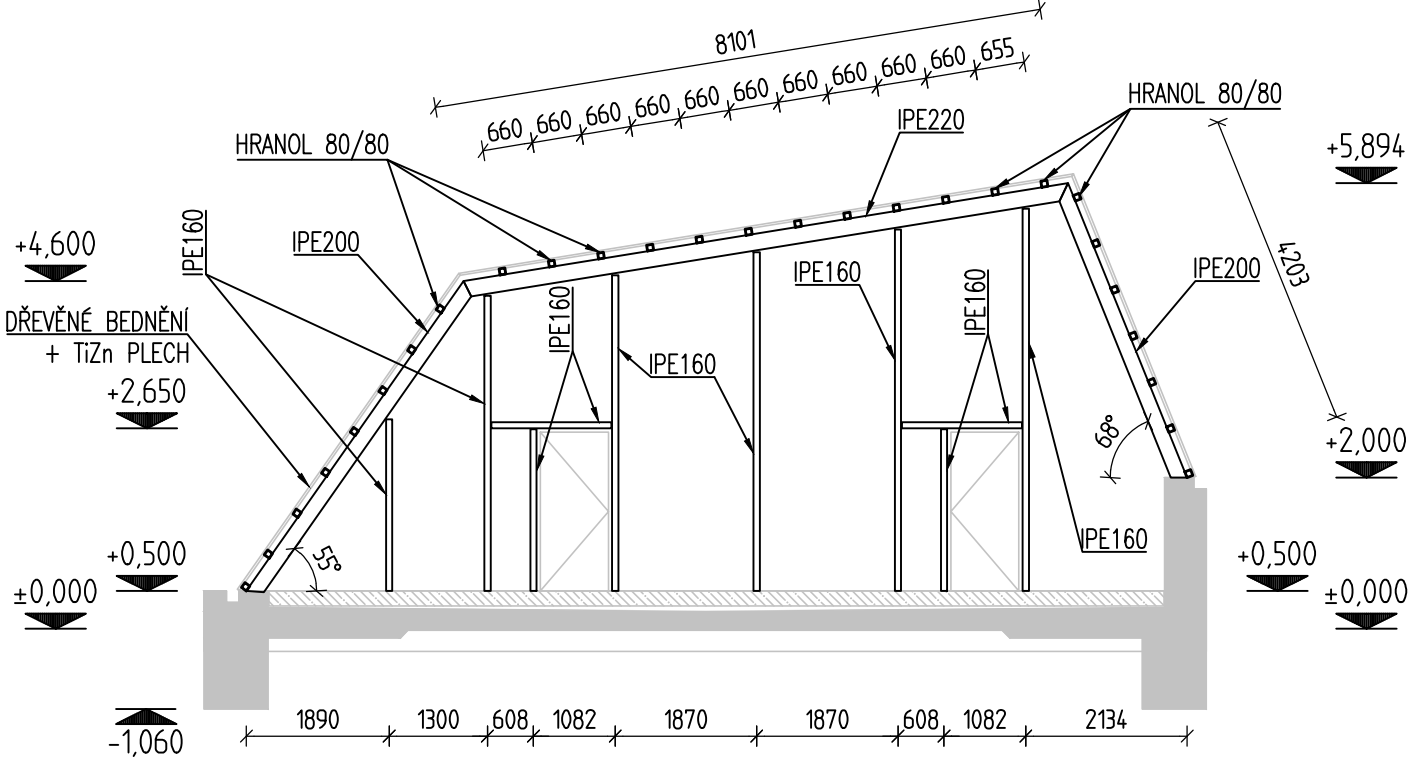

TŘÍDA PROVEDENÍ KONSTRUKCE : EXC2
OCEL : S235JR
PLECHY: S235JR
SVARY: fu= 360 MPa
SPOJOVACÍ MATERIÁL: 8.8; fu=800 MPa

PROTIKOROZNÍ OCHRANA	STUPEŇ KOROZNÍ AGRESIVITY	C3	ČSN EN ISO 14713-1
	ZINKOVÁNÍ	životnost 80 let	
	CELKOVÁ TLOUŠŤKA ZINKU	min.85 µm	

POZNÁMKY:

- 1) Ocel třídy S235, pro hlavní nosné prvky doložit dokumenty kontroly jakosti typu 2.2 dle ČSN EN 10240.
2) Dokumentace pro stavební povolení nenahrazuje prováděcí dokumentaci a neslouží k realizaci stavby.
3) Provádění ocelové konstrukce dle požadavků uvedených v ČSN EN 1090.
4) Založení a železobetonová konstrukce - viz samostatná část dokumentace.
5) Povrchová úprava ocelové konstrukce: žárový zinek + komaxit. Finální nátěr a jeho barevnost se řídí návrhem v architektonicko – stavební části.
6) Technická zpráva je nedílnou součástí projektové dokumentace.

±0,000 = 223,750 m n. m. Bpv

ZODP. PROJEKTANT		VYPRACOVAL		KRESLIL			
Ing. Miroslav Bém		Ing. Miroslav Bém					
MÍSTO STAVBY: parc. č. 57, Syrovice			KRAJ: Jihomoravský				
INVESTOR: Obec Syrovice, č.p. 298, 664 67 Syrovice							
STAVBA: PARK SYROVICE						DATUM:	08-2023
						STUPEŇ P.D.	DSP
VÝKRES: NOVOSTAVBA PODIA OCELOVÁ KONSTRUKCE – ŘEZ C-C						MĚŘÍTKO:	ČÍS. VÝKRESU:
						1:100	D1.02.10