



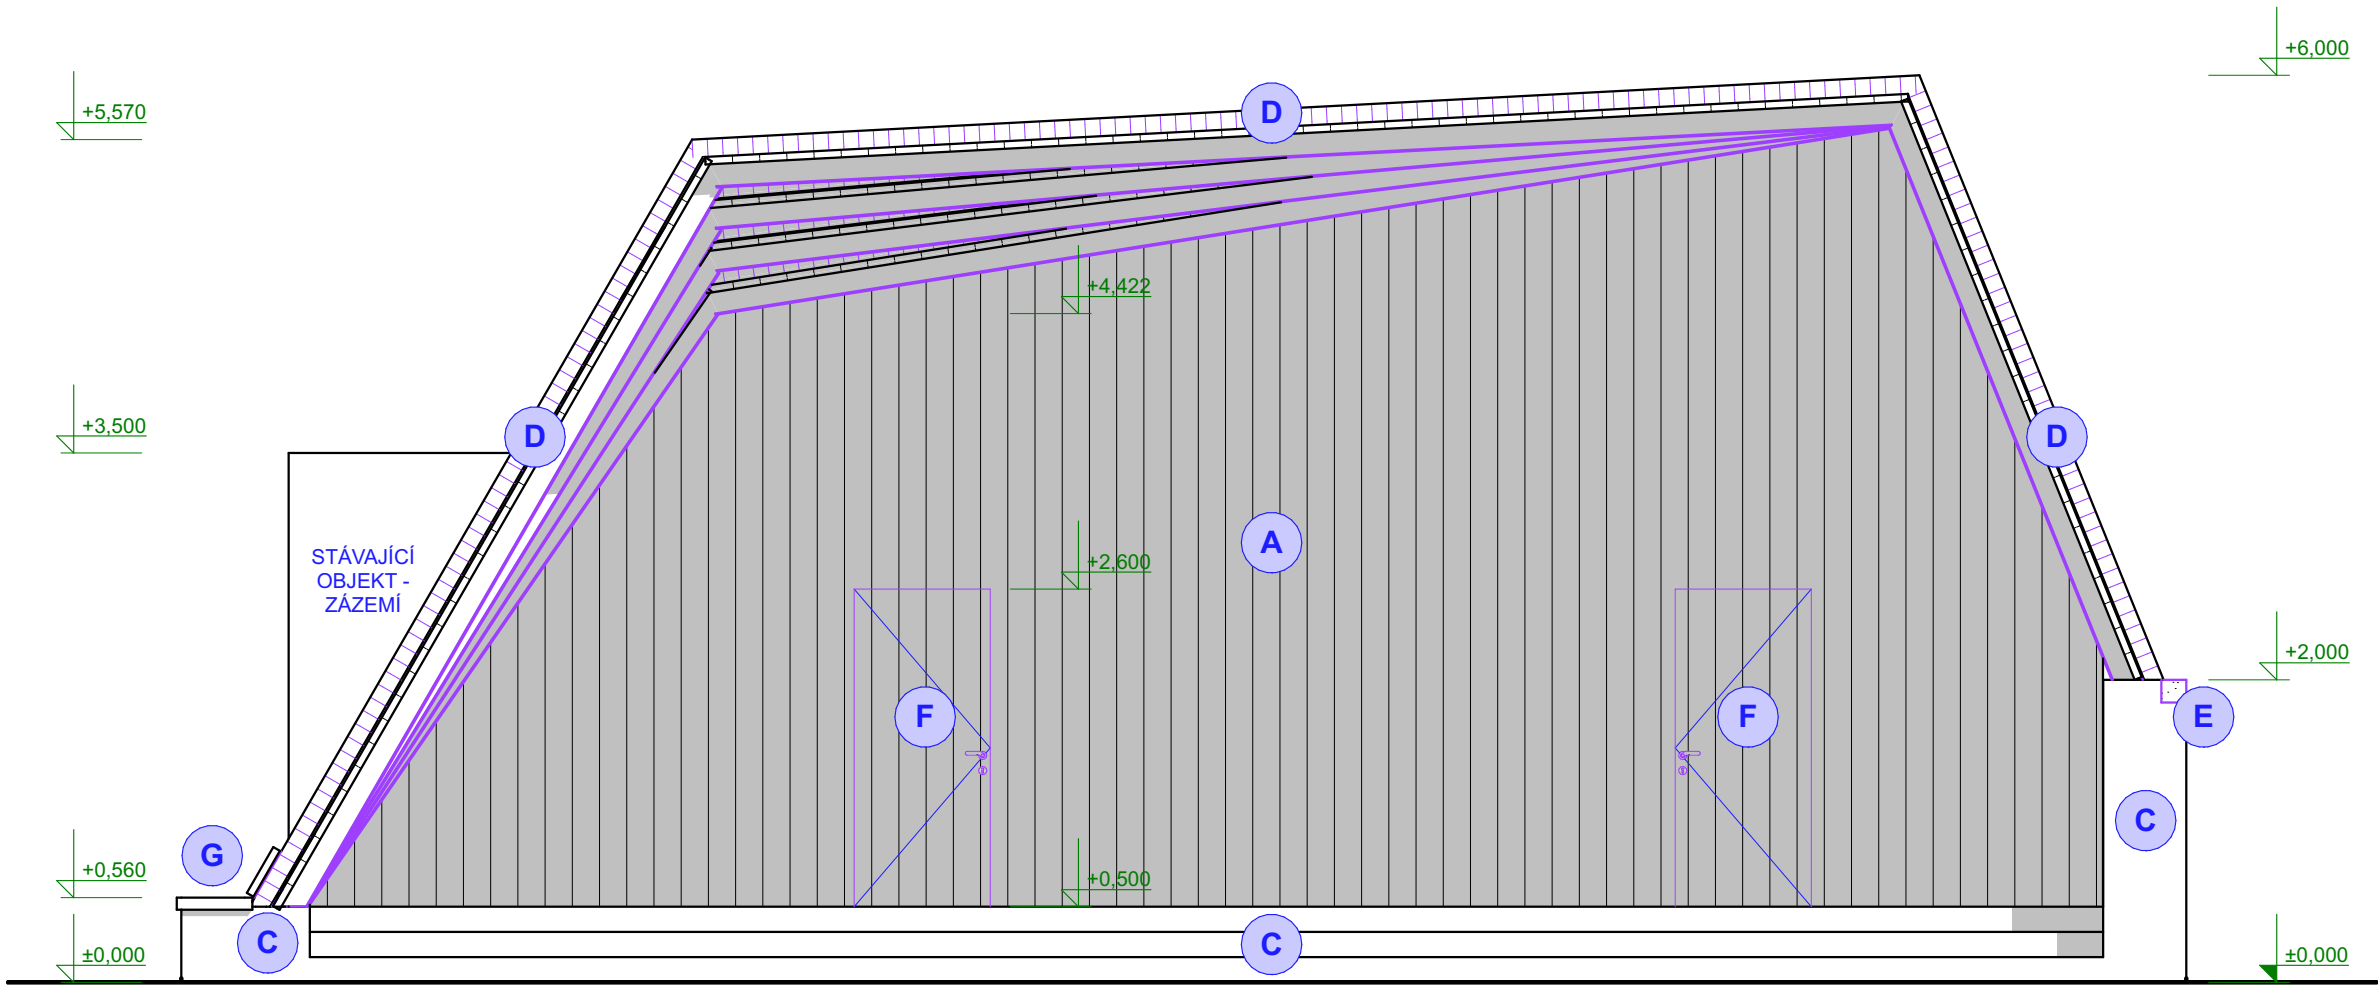

3D SCHÉMA POHLEDU P1

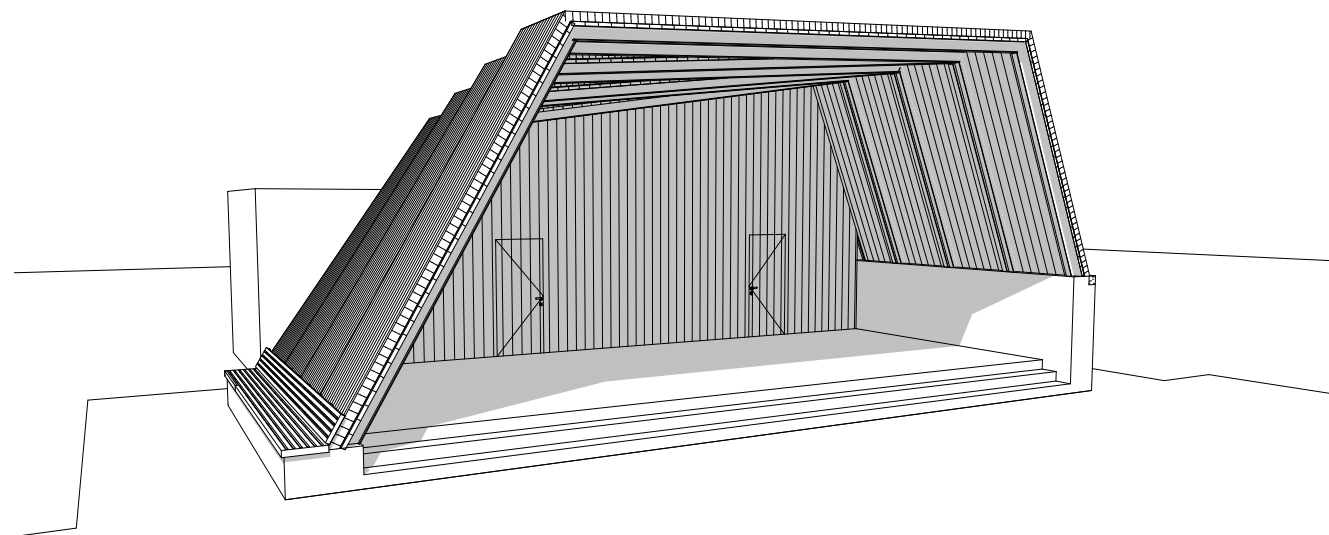


LEGENDA POVRCHOVÝCH ÚPRAV

OZNAČENÍ	NÁZEV
A	AKUSTICKÝ DŘEVĚNÝ OBKLAD BARVA PŘÍRODNÍ
B	FASÁDA - IMITACE BETONU BETONOVÁ STĚRKA V ODSΤÍNŮ POGLEDOVÉHO BETONU
C	ŽELEZOBETONOVÉ KONSTRUKCE K POGLEDOVÉHO BETONU TRÍDA MIN. PB2
D	PLECHOVÁ FALCOVANÁ KRYTINA BARVA TMAVÉ ŠEDÁ
E	KLEMPÍŘSKÉ PRVKY - ŽLABY, OPLECHOVÁNÍ ATIKY AL PLECH, BARVA TMAVÉ ŠEDÁ
F	DVEŘE - OTOČNÉ DŘEVO - BARVA V ODSΤÍNŮ DŘEVĚNÉHO OBKLADU
G	LAVIČKA PRO SEZENÍ DŘEVO, BEZBARVÝ LAK

INFORMACE

- V PŘÍPADĚ NEJASNOSTÍ MEZI STAVEBNÍ ČÁSTÍ PROJEKTU A PROJEKTU POŽÁRNĚ BEZPEČNOSTNÍHO ŘEŠENÍ JE PBŘ VŽDY PRIORITY
- PŘI REALIZACI JAKÉKOLI DÍLČÍ ČÁSTI OBJEKTU JE NUTNÉ POUŽÍVAT KOMPLETNÍ DOKUMENTACI VČETNĚ VŠECH PŘÍLOH!
- VÝKRESOVÁ DOKUMENTACE JE ZPRACOVÁNA V ROZSAHU PRO STAVEBNÍ POVOLENÍ. SPECIFIKACE PŘEDEVŠIM KLEMPÍŘSKÝCH, ZÁMEČNICKÝCH A TRUHLÁŘSKÝCH VÝROBKŮ SE UPŘESNÍ V DALŠÍ FÁZI DOKUMENTACE DLE POTŘEB INVESTORA A DODAVATELE
- PODROBNOSTI K BAREVNOSTI POVRCHŮ SE UPŘESNÍ PŘED POČÁTKEM VÝSTAVBY DLE POŽADAVKŮ INVESTORA A DOTČENÝCH ORGÁNŮ
- 3D SCHÉMATÁ MAJÍ POUZE ILUSTRATIVNÍ CHARAKTER PRO LEPŠÍ ORIENTACI, NĚKTERÉ DETAILS A BARVY NEMUSÍ ODPOVÍDAT SKUTEČNOSTI
- DALŠÍ POTŘEBNÉ INFORMACE - VIZ ČÁST DOKUMENTACE D1 VČETNĚ VÝPISU PRVKŮ

SCHÉMA 1: 1 000

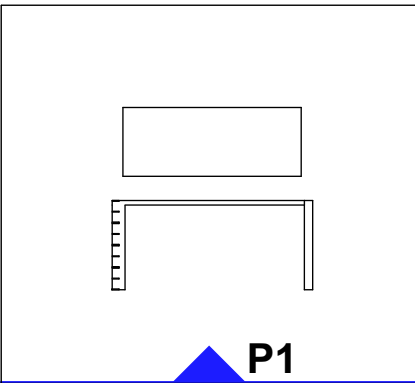

±0,000 = 223,75 m

SOUŘADNÝ SYSTÉM: S-JTSK
VÝŠKOVÝ SYSTÉM: BpV

HLAVNÍ PROJEKTANT Ing. JIŘÍ ŠTASTNÝ	MÍSTO STAVBY K.Ú. SYROVICE - P.Č. 57 OBEC SYROVICE, SYROVICE, OKRES BRNO-VEŇKOV	ING. JIŘÍ ŠTASTNÝ PROJEKČNÍ A INŽENÝRSKÁ ČINNOST KONTAKT m: +420 602 376 048, e: jstavnrb@gmail.com		
VYPRACOVAL Ing. JIŘÍ ŠTASTNÝ	STAVEBNÍK/INVESTOR OBEC SYROVICE	DATUM 02.09.2023	STUPĚŇ DUR+DSP	FORMÁT 3x A4
KONTROLOVAL Ing. JIŘÍ ŠTASTNÝ-ČKAIT 1007064	ZÁSTUPCE INVESTORA Ing. ZDENĚK JOUKL-STAROSTA	ZAKÁZKOVÉ Č. 2317	DIGITÁLNÍ ZPRACOVÁNÍ ARCHICAD 26	
NÁZEV DÍLA PARK SYROVICE NOVOSTAVBA PÓDIA A STAVEBNÍ ÚPRAVY PARKU	PARÉ	MÉRITKO 1:50	ČÍSLO VÝKRESU D2.04	
NÁZEV VÝKRESU D2. STAVEBNÍ ČÁST - VÝKRESY P1 POHLED VÝCHODNÍ				