


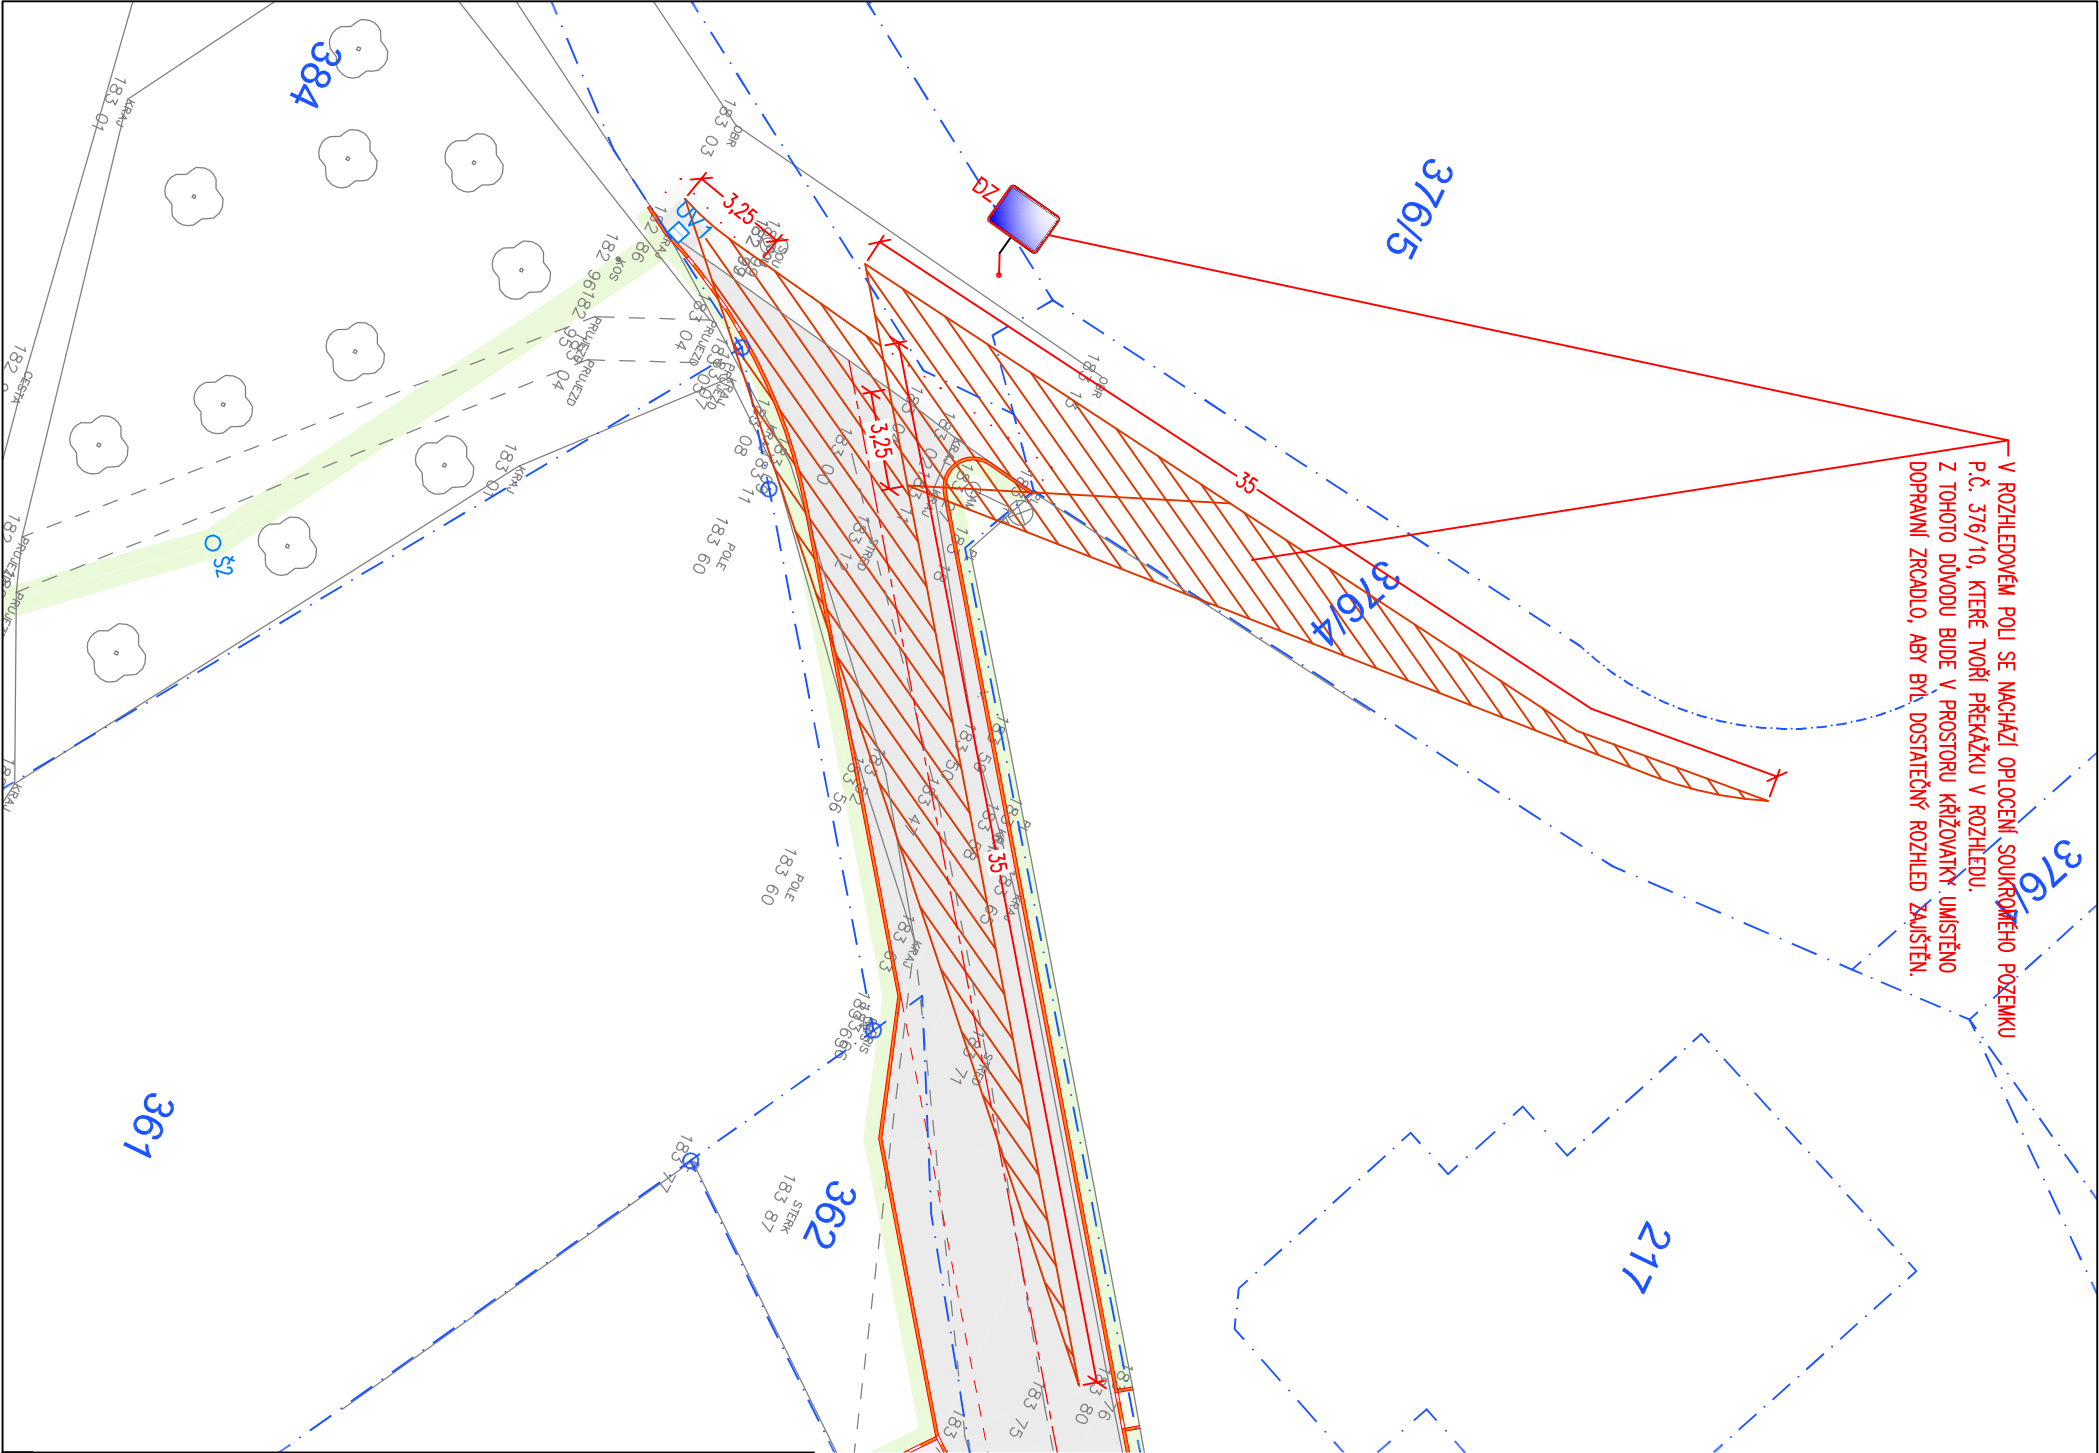


Legenda:

- Osa komunikace
- Betonová obruba tl. 10 cm; snížená podsádka
- Hranice stavebních úprav
- Vozovka - asfaltobeton, plná konstrukce
- Vozovka - asfaltobeton, rekonstrukce
- Chodník - zámková dlažba tl. 60 mm
- Vjezd - zámková dlažba tl. 80 mm
- Plocha zeleně, terénní úpravy
- Kamenivo - MZK
- Nová uliční vpust D400 (SO301)
- Rozhledové poměry

Pozn.:
Rozhledové poměry jsou vzhledem k charakteru a směrovému vedení místních komunikací uvažovány pro rychlost 20 km/h.
V křižovatce napojení MK Vavříneč na stávající místní komunikaci bude platit přednost v jízdě zprava.

ČÍSLO REVIZE	DATUM REVIZE	POPIS REVIZE
2.		
1.		

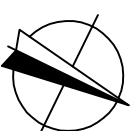GENERALNÍ PROJEKTANT:		OTISK RAZÍTKA
 PROJEKCE DOPRAVNÍ FILIP s.r.o. Švermova 1338, 413 01 Roudnice nad Labem tel.: 416 831 624 IČO: 28714792, DIČ: CZ28714792 HlP: Ing. Tomáš Husák		 SOUDADINOVÝ SYSTÉM S.J. SK. VÝŠKOVÝ SYSTÉM B. P.V.
Investor:	Obec Malý Újezd, Malý Újezd 95, 277 31 Velký Borek	
KÚ:	Jelenice u Mělníka (691429)	
Zodpovědný projektant: Ing. Josef Filip, Ph.D.		
Vyracoval: Ing. Tomáš Husák		

ZPRACOVATEL ČÁSTI:						
 PROJEKCE DOPRAVNÍ						
Datum:	08/2016	Číslo zakázky: 16-046-22	Formátů A4:	2	Stupeň: DUR/DSP/DPS	
Zakázka:	MALÝ ÚJEZD – MK VAVŘINEČ					
Příloha:	ROZHLEDOVÉ POMĚRY					
					Měřítko: 1:250	Paré:
					Číslo přílohy: C.101.8	