


SITUAČNÍ VÝKRES ŠIRŠÍCH VZTAHŮ
M 1:500

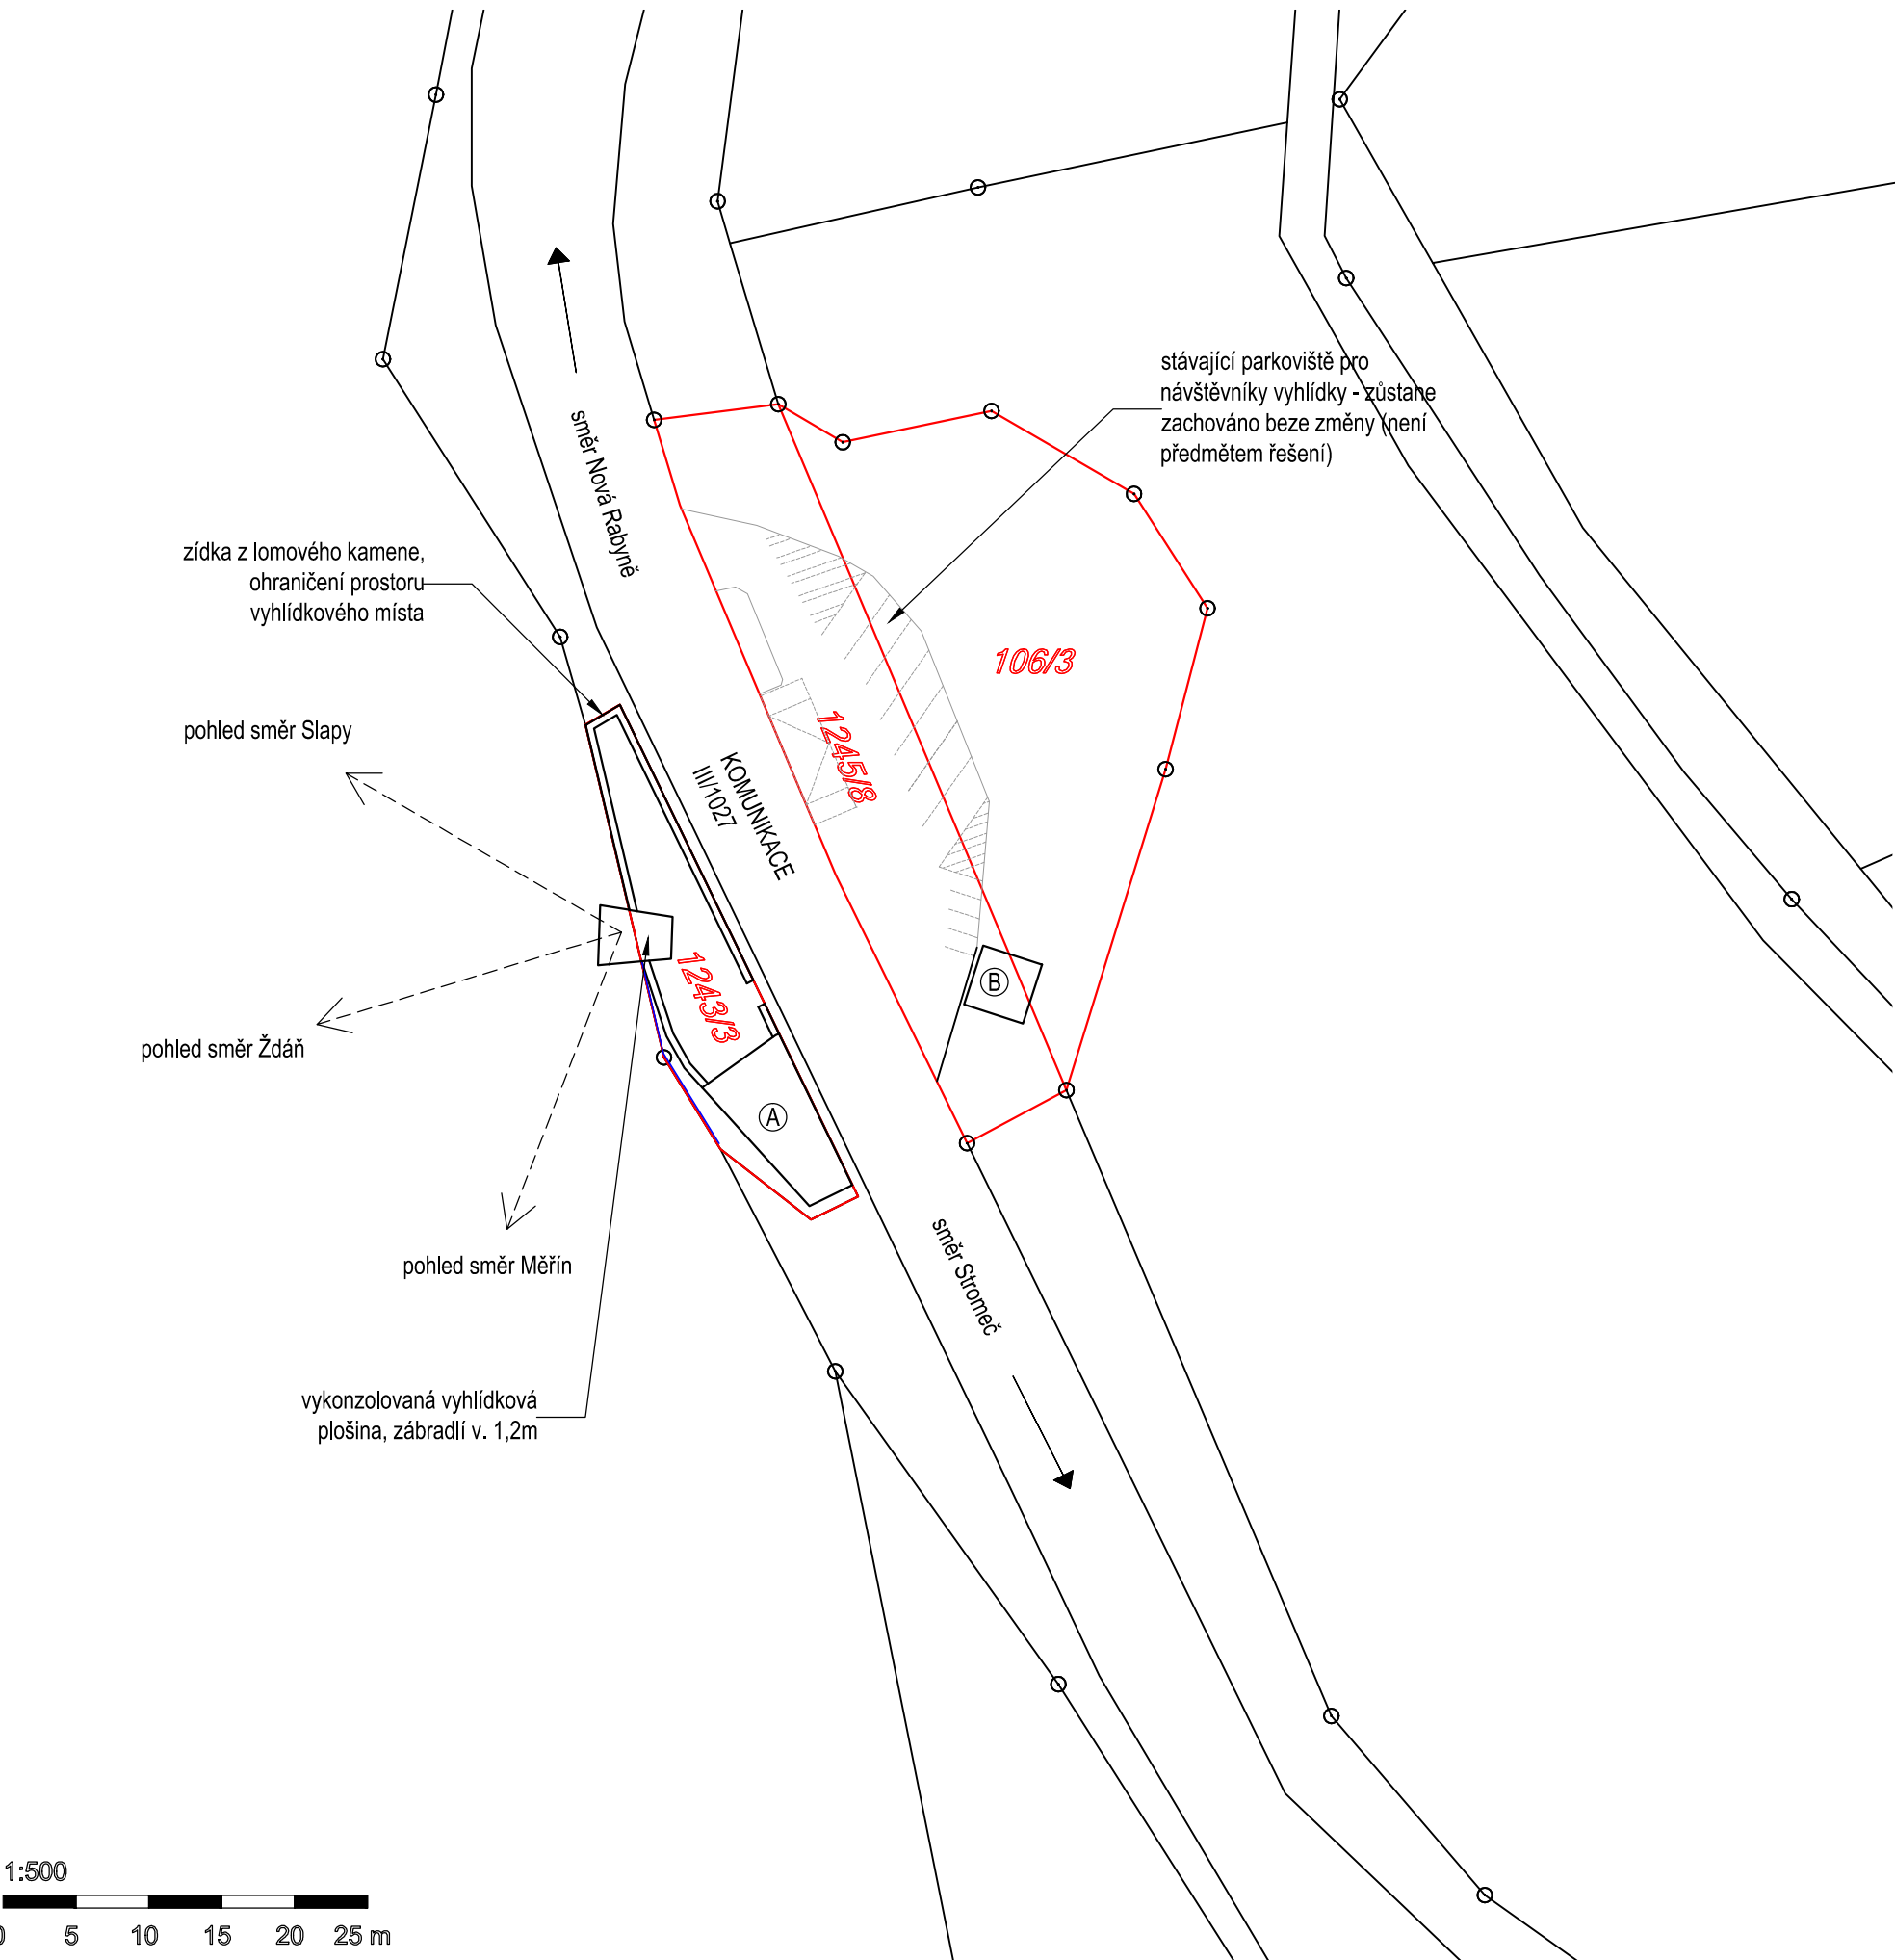

LEGENDA

- pozemky dle KN
- řešené pozemek p.č. 1243/3, 1245/8, 106/3
- A objekt informačního stánku, zděný z pórobetonových tvárníc, obklad imitace kamene
- B provozní zázemí, prostor vymezený opěrnou zdí z lomového kamene, umístění mobilního WC pro hendikepované, umístění kontejneru nad odpad

Pozn.: Podkladem pro zpracování byla mapa ČÚZK.
±0,000 = 381,455 m.n.m (Bpv)

STUPEŇ	Projektová dokumentace pro vydání společného územního rozhodnutí a stavebního povolení
--------	--

NÁZEV AKCE	Vltavská vyhlídka Homolka, pozemek p.č. 1243/3, 1245/8 a 106/3, k.ú. Rabyň
------------	--

ČÁST DOKUMENTACE	C. SITUAČNÍ VÝKRESY
------------------	---------------------

INVESTOR	PROJEKTANT
OBEC RABYNĚ Blaženice 16 257 44 Netvořice IČ 00232599	Ing. arch. Iveta JIRÁSKOVÁ Krchleby 4, 257 56 Neveklov tel.: +420 721 263 838 IČ 04291476

LOKALITA	ZODPOVĚDNÝ PROJEKTANT
pozemek p.č. 1243/3, 1245/8 a 106/3, k.ú. Rabyň	Ing. arch. Ivana SLAVKOVÁ (ČKA 3028)

DATUM	MĚŘÍTKO	KONTROLOVAL
12/2017	1:500	Ing. arch. Ivana SLAVKOVÁ

NÁZEV VÝKRESU	ČÍSLO PŘÍLOHY	PARÉ
SITUAČNÍ VÝKRES ŠIRŠÍCH VZTAHŮ	C.1	