


ŘEZ A-A

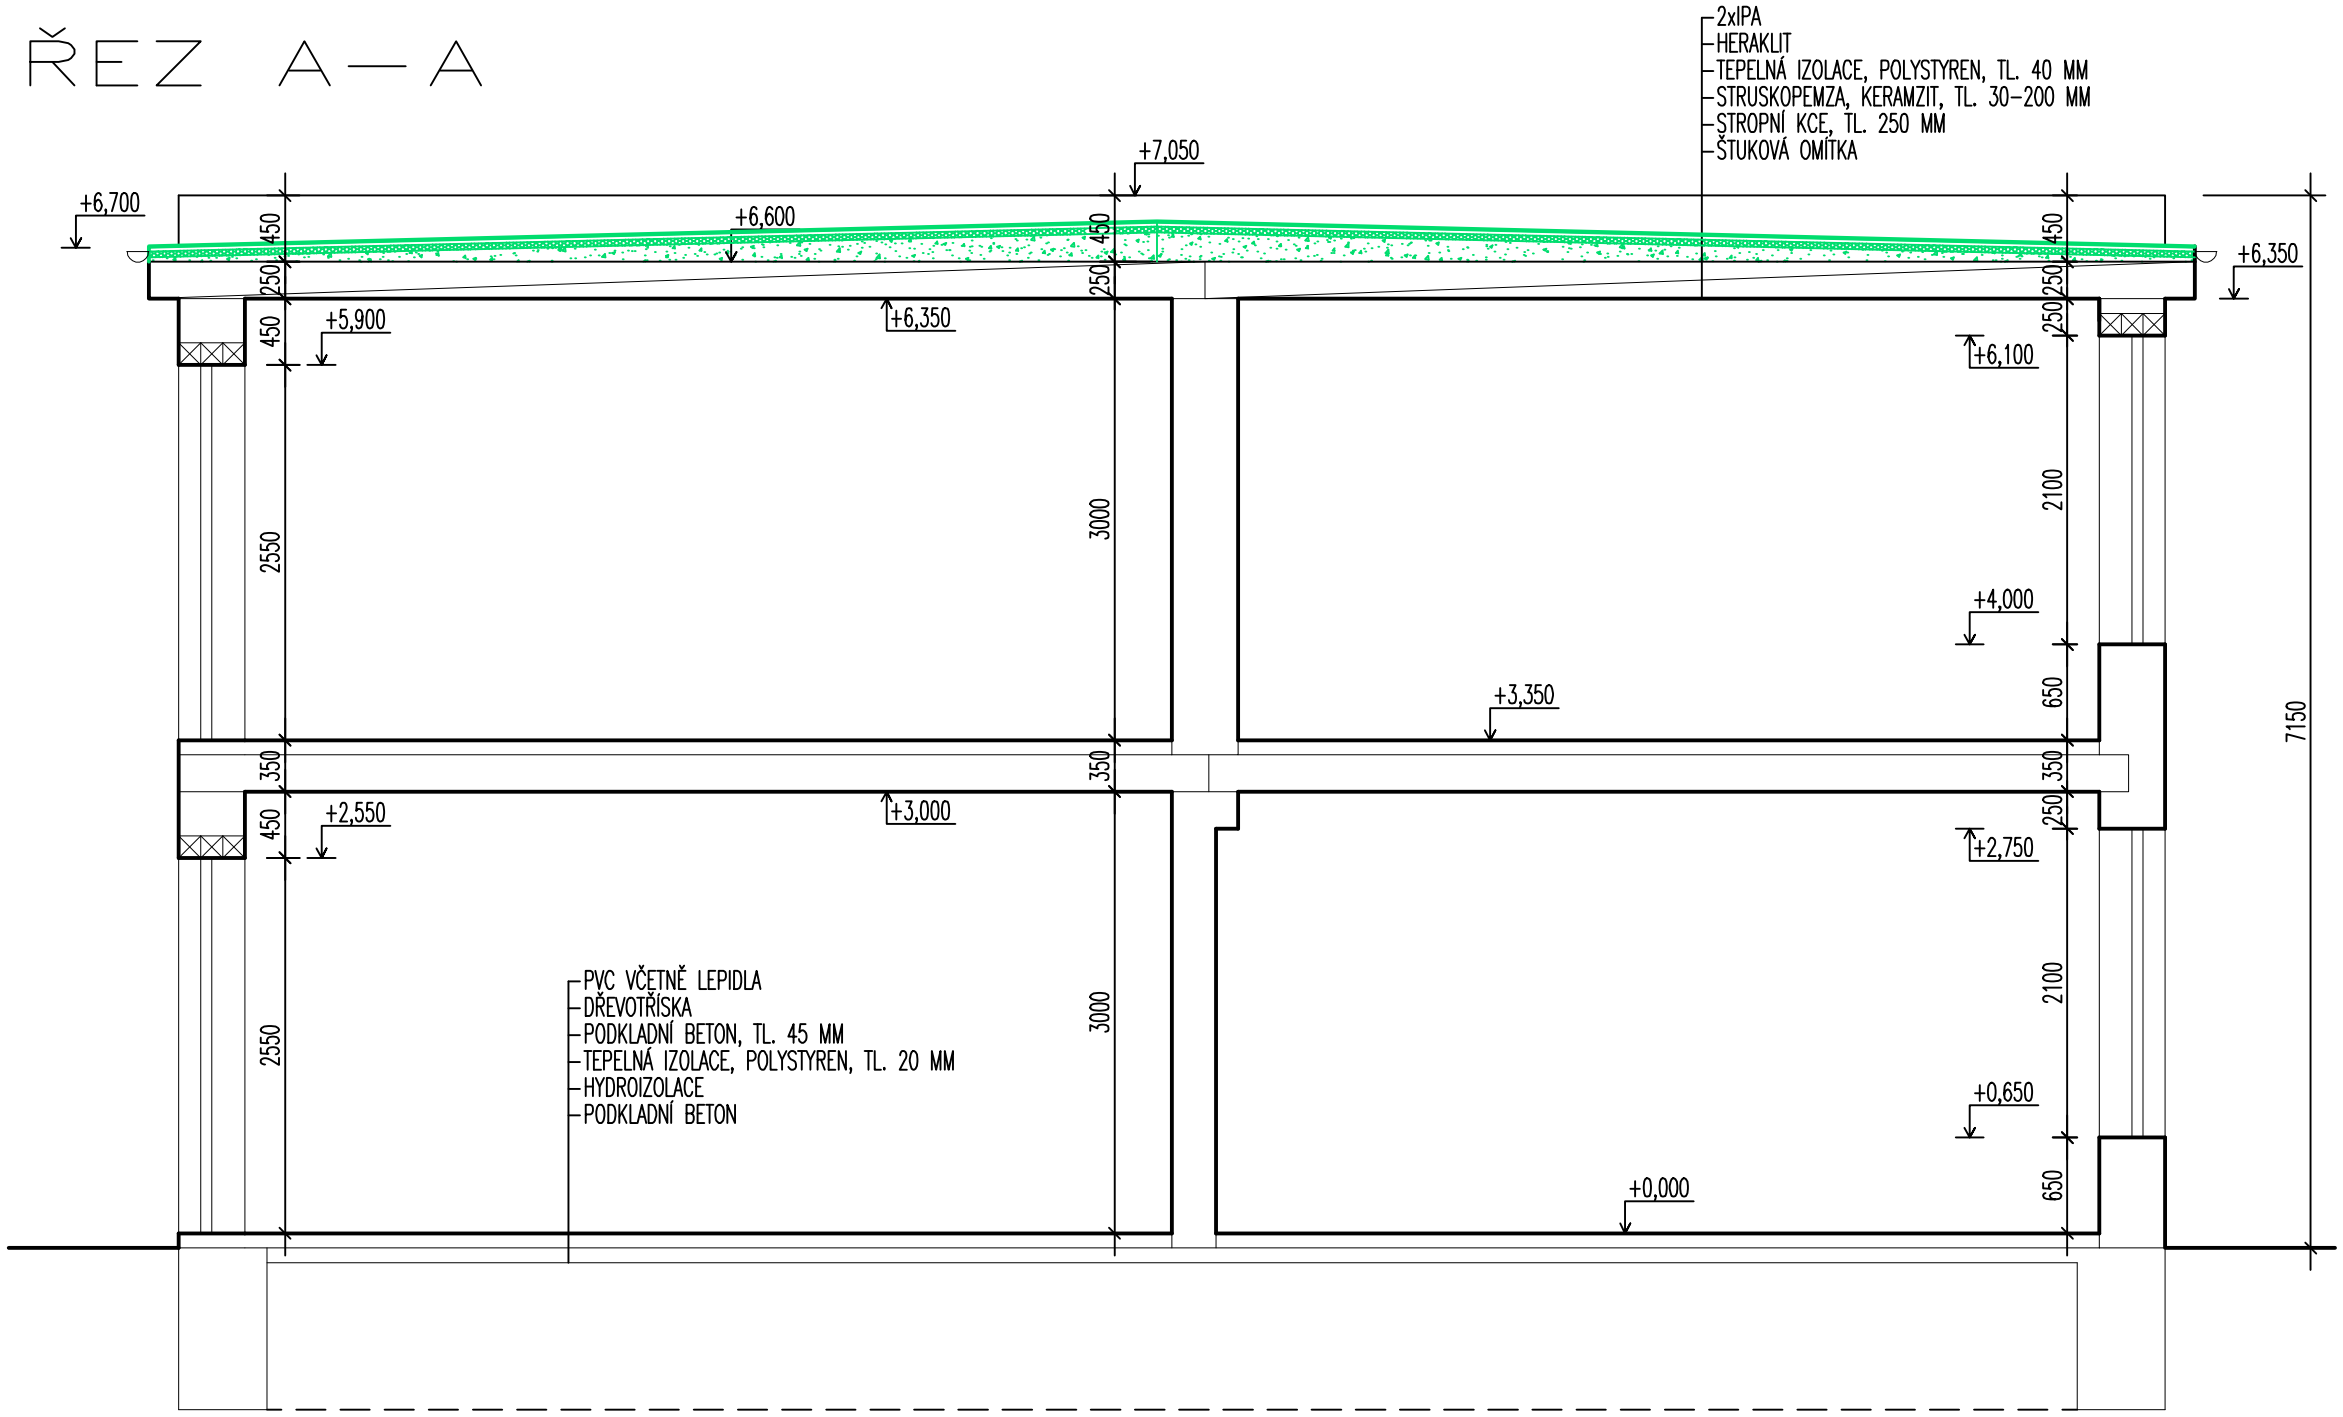

LEGENDA MATERIÁLŮ

- STÁVAJÍCÍ KONSTRUKCE
- BOURANÉ KONSTRUKCE

Obec: Šitbořice [584932]
Okres: Břeclav
Katastrální území: Šitbořice [762697]
Parcelní číslo: st.p.č. 822

Generální projektant stavby : IPOKa, s.r.o., Blanký Waleské 558, 281 02 Cerhenice					
IČO: 078 37 071			tel: +420 721 774 010	email: info@ipoka.cz	
ZPRACOVATEL ČÁSTI PROJEKTU :					
VYPRACOVAL		ZODPOVĚDNÝ PROJEKTANT	HLAVNÍ PROJEKTANT		
Martina Konášová		Martin Havlíček	Martin Havlíček		
INVESTOR	Obec Šitbořice, Osvobození č. p. 92, 691 76 Šitbořice			ZAK. čÍSLO	24 _289
STAVBA	Stavební úpravy střechy MŠ Šitbořice			STUPEŇ PD	DPS
OBJEKT	SO 01 - Mateřská škola na st.parc.č. 822			FORMÁT	A4+
				MĚŘÍTKO	1:50
ČÁST	Dokumentace objektů			v.č.	KOPIE
OBSAH	ŘEZ A-A - STÁVAJÍCÍ STAV			D.1.1-3	